



LEGENDA ZNAČENÍ:

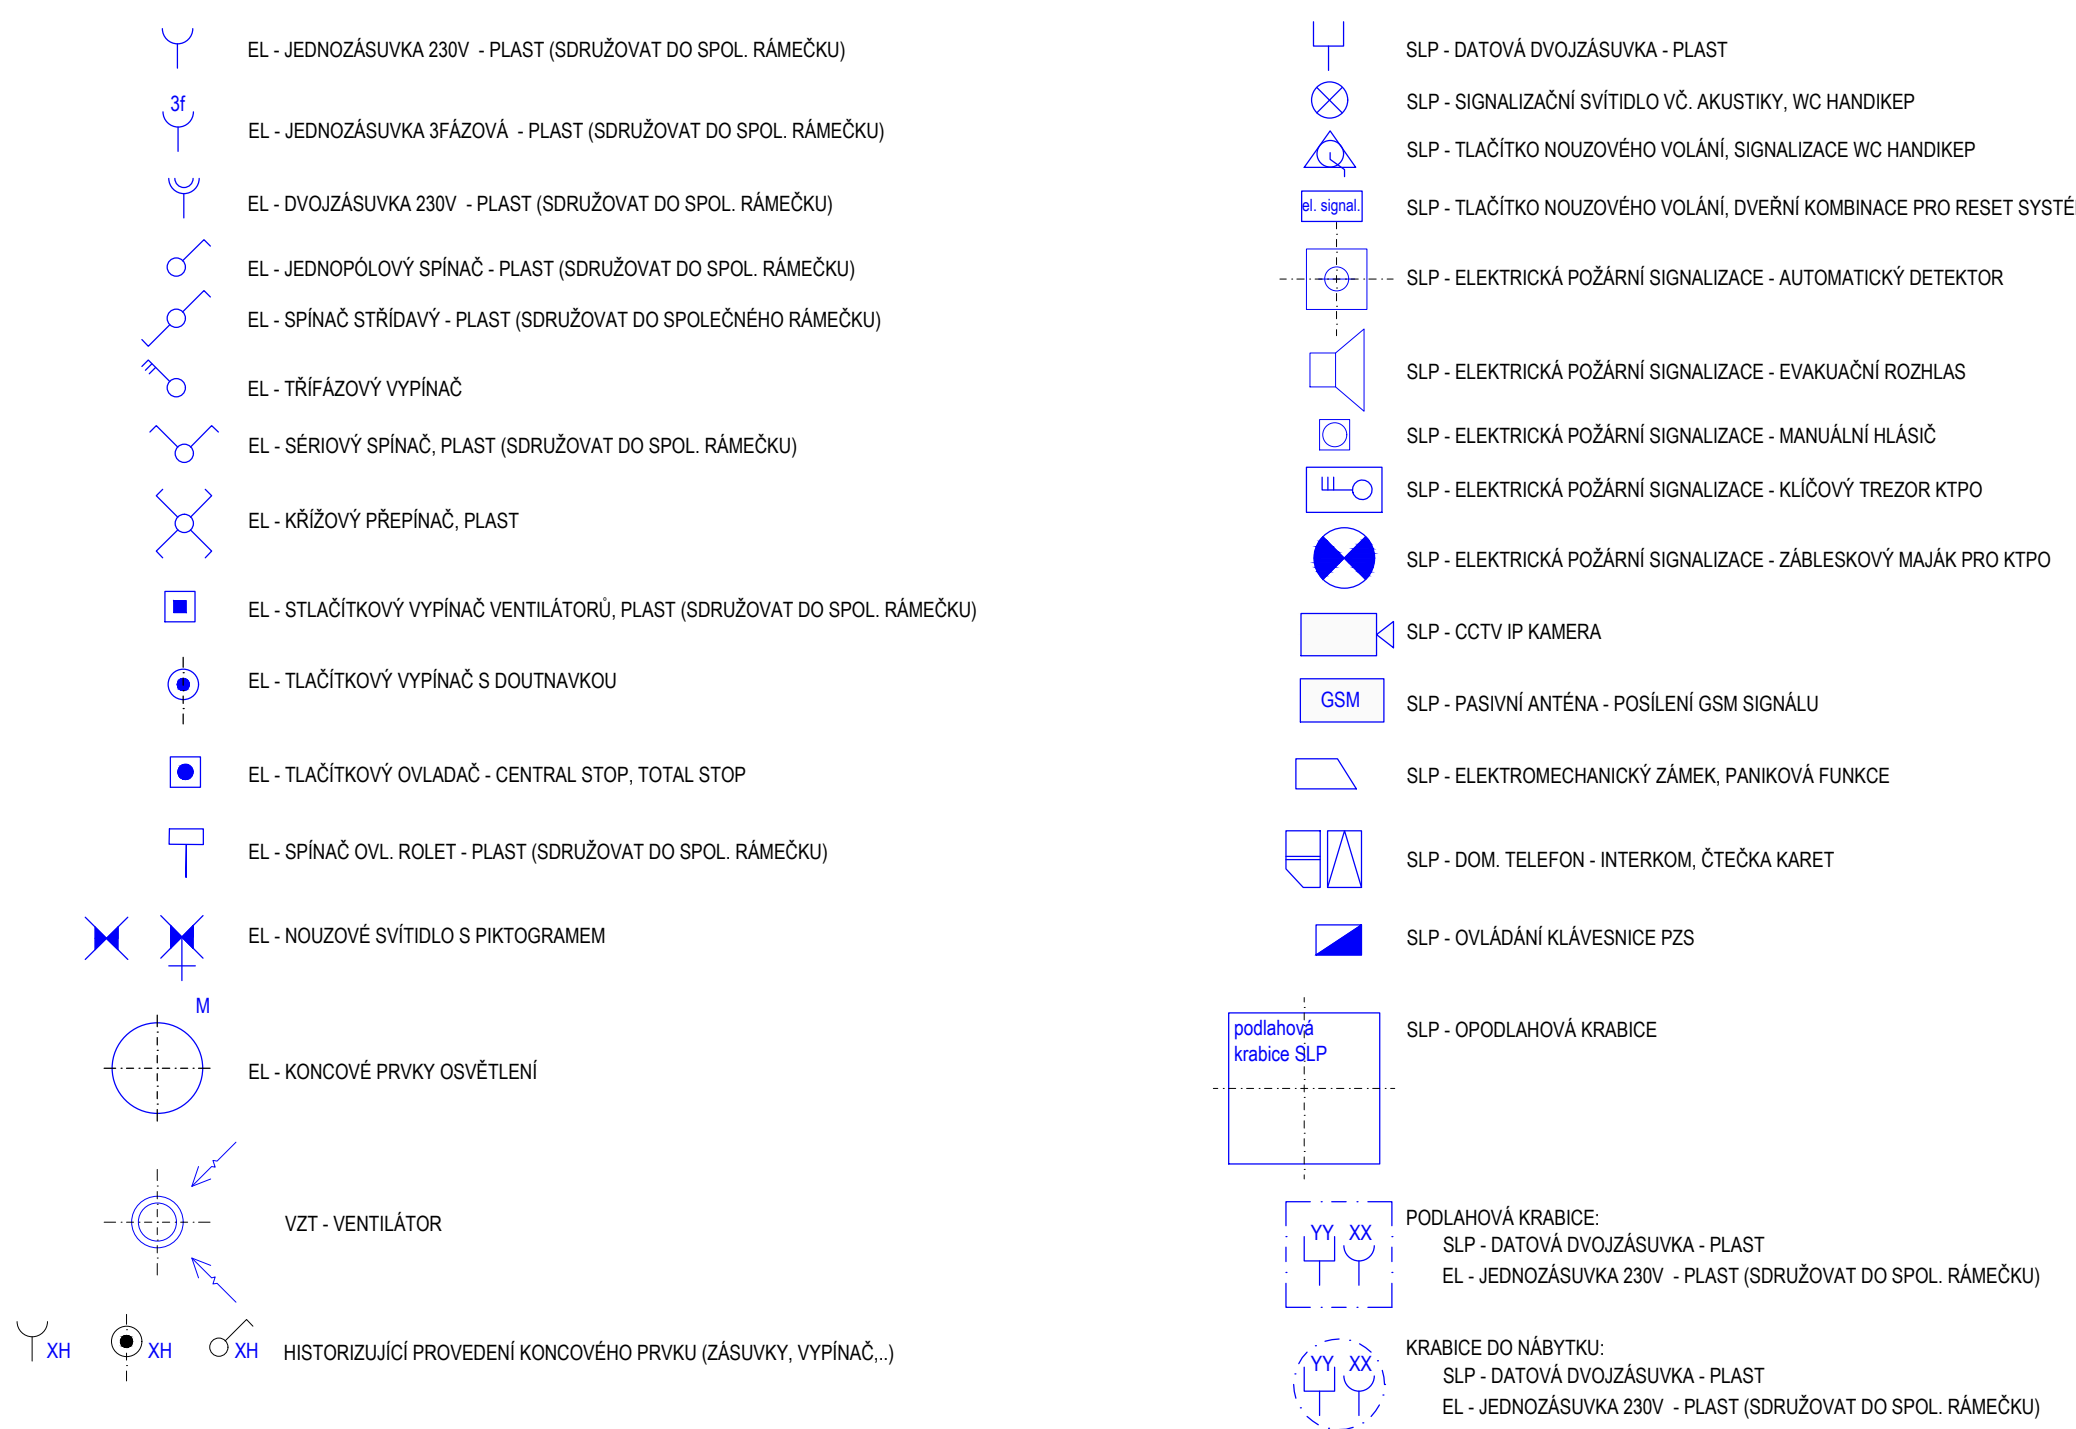

 ZAŘÍZENÍ SOUČÁSTÍ PDPS PROJEKTU MODERNIZACE A REKONSTRUKCE BUDOV B A C UNIVERZITY HRADEC KRÁLOVÉ
NÁMĚSTÍ SVOBODY, BUDOVA B, ŘÍJEN 2019

 NÁVRH INTERIÉR - ZAŘÍZENÍ SOUČASTÍ PROJEKTU INTERIÉRU

OBECNÉ ZÁSADY:

- SPÁRY OKLADU A DLAŽBY NA SEBE MUSEJÍ NAVAZOVAT
- KONCOVÉ PRVKY SILNOPROUDU, SLABOPROUDU A ZAŘÍZOVACÍ PŘEDMĚTY UMÍSŤOVAT NA STŘED OKLADAČKY NEBO NA SPÁRU
- POUŽÍVAT STEJNOHODNOSTELE PRO ŽASŤKY, VYPÍNAČE, REGULACE HLASITOSTI, DATOVÉ ŽASŤKY, TERMOSTAT A SŘÍZKOVA JE DO JEDNOHO RÁMEČKU
- KONCOVÉ PRVKY PŘÍSAZENÉ NA STĚNU - BARVA BÍLÁ, KONCOVÉ PRVKY PŘÍSAZENÉ NA DŘEVĚNÉM OKLADU NEBO SOUČÁSTI DÝHOVANÉHO NÁBYTKU - BARVA ČERNÁ
- KONCOVÉ PRVKY VZT - BARVA BÍLÁ

POZN.
- REVIZNÍ DVÍŘKA URČENÁ DO OBKLADU JSOU PODROBNĚ POPSÁNY V PROJEKTU POPS. JEJICH UMÍSTĚNÍ JE VŽDY TAKOVÉ, ABY V OBKLADU BYLY NALEPENY CELÉ OBKLADAČKY BEZ DOŘEŽÍ

UMISŤOVÁNÍ KONCOVÝCH PRVKŮ:

- více viz v.č. 401 ZÁSADY UMÍSTOVÁNÍ PRVKŮ V INTERIÉRU


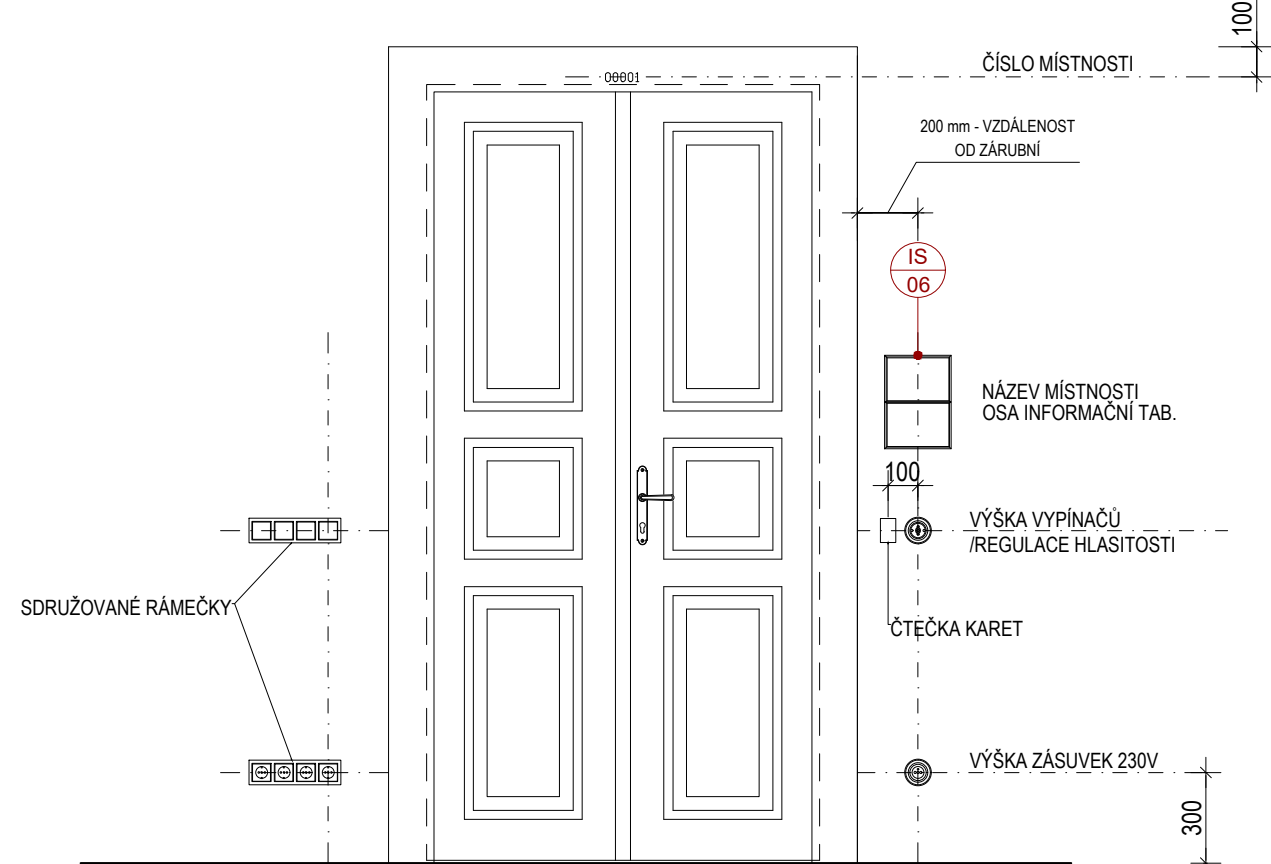


SCHÉMA ROZDĚLENÍ PŮDORYSU:

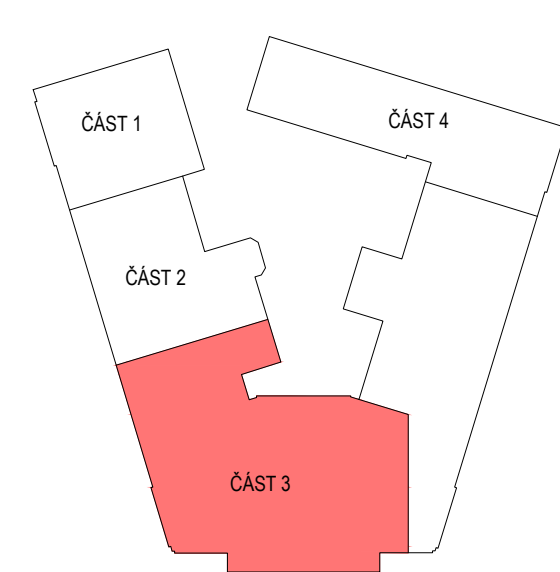

R-2	05 / 2021	(PRÁVA SPECIFIKACE POVRCHOVÝCH (PRÁV VYBRANÝCH PRVKŮ) NÁBYTKU)	Ing. arch. Vít Zerkl
ZNÁČKA	DATUM	PŘEDMĚT REVIZE	REVIZI PROVEDL

$$\pm 0,000 = 232,649 \text{ m n.m.}$$
[illegible]