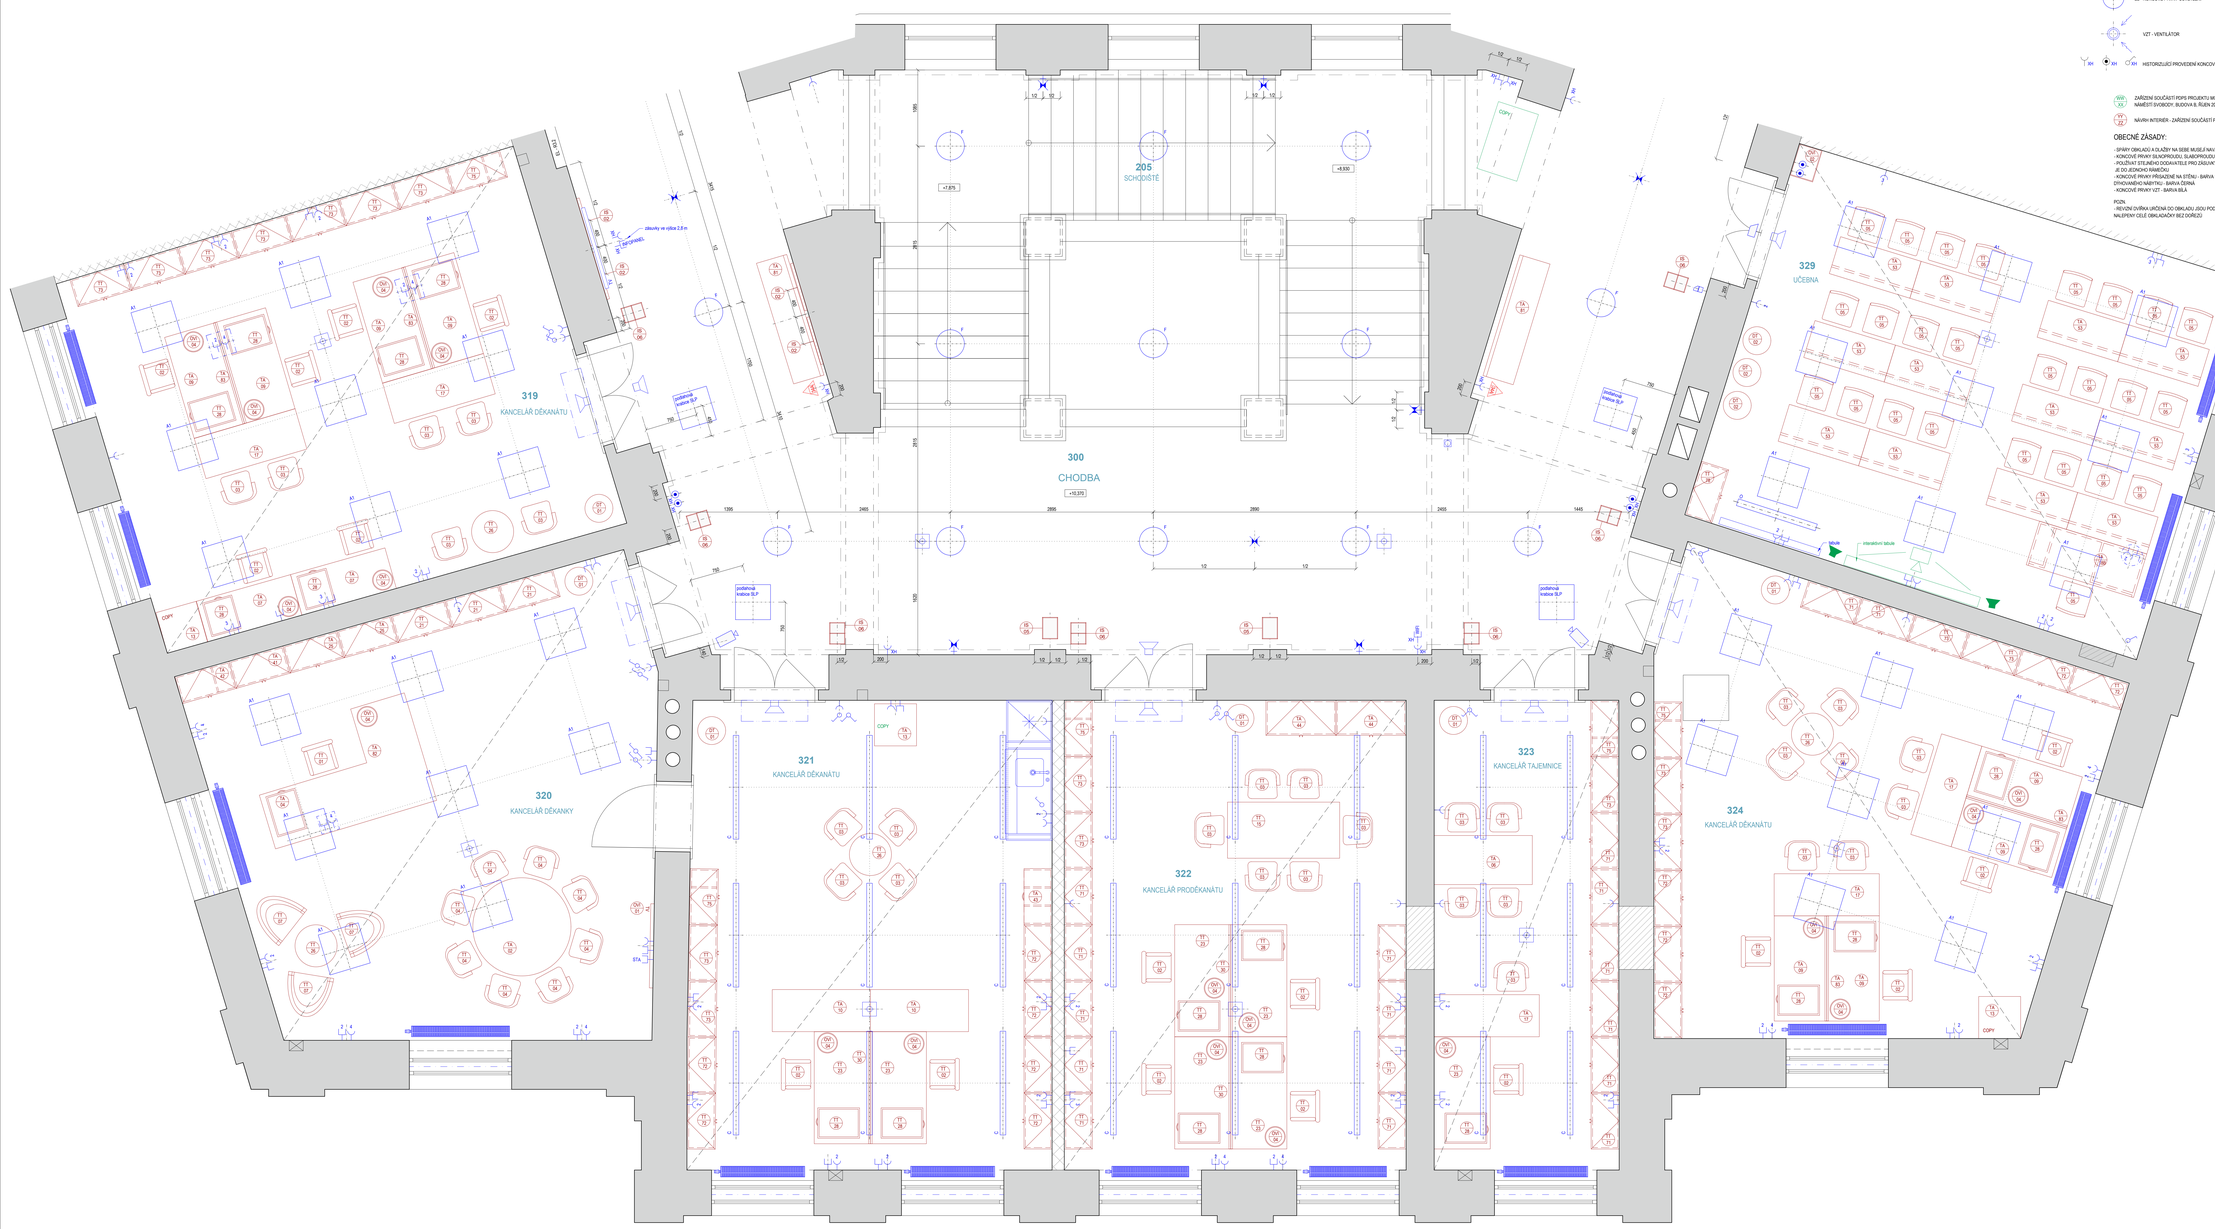

LEGENDA ZNAČENÍ:

- EL - JEDNOZÁSUVKA 230V - PLAST (DORŮŽOVAT DO SPOL. RÁMEČKU)
- EL - JEDNOZÁSUVKA SPÁDOVÁ - PLAST (DORŮŽOVAT DO SPOL. RÁMEČKU)
- EL - DVOJZÁSUVKA 230V - PLAST (DORŮŽOVAT DO SPOL. RÁMEČKU)
- EL - JEDNOPÓLOVÝ SPÍNAČ - PLAST (DORŮŽOVAT DO SPOL. RÁMEČKU)
- EL - SPÍNAČ STŘÍDAVÝ - PLAST (DORŮŽOVAT DO SPOLEČNÉHO RÁMEČKU)
- EL - TŘÍFÁZOVÝ VYPÍNAČ
- EL - SÉRIOVÝ SPÍNAČ, PLAST (DORŮŽOVAT DO SPOL. RÁMEČKU)
- EL - KŘÍŽOVÝ PŘEPÍNAČ, PLAST
- EL - STLAČITKOVÝ VYPÍNAČ VENTILÁTORU, PLAST (DORŮŽOVAT DO SPOL. RÁMEČKU)
- EL - TLAČÍTKOVÝ VYPÍNAČ S DOUTNAVKOU
- EL - TLAČÍTKOVÝ OVLADAČ - CENTRAL STOP, TOTAL STOP
- EL - SPÍNAČ OVL. ROLET - PLAST (DORŮŽOVAT DO SPOL. RÁMEČKU)
- EL - NOUZOVÉ SVÍTIDLO S PIKTOGRAMEM
- EL - KONCOVÉ PRVKY OSVĚTLENÍ
- VZT - VENTILÁTOR
- HISTORIZUJÍCÍ PROVEDENÍ KONCOVÉHO PRVKU (ZÁSUVKY, VYPÍNAČ,...)
- SLP - DATOVÁ DVOJZÁSUVKA - PLAST
- SLP - SIGNALIZAČNÍ SVÍTIDLO VČ. AKUSTIKY, WC HANDICAP
- SLP - TLAČÍTKO NOUZOVÉHO VOLÁNÍ, SIGNALIZACE WC HANDICAP
- SLP - TLAČÍTKO NOUZOVÉHO VOLÁNÍ, DVEŘNÍ KOMBINACE PRO RESET SYSTÉMU
- SLP - ELEKTRICKÁ POŽÁRNÍ SIGNALIZACE - AUTOMATICKÝ DETEKTOR
- SLP - ELEKTRICKÁ POŽÁRNÍ SIGNALIZACE - EVAKUAČNÍ ROZHLAS
- SLP - ELEKTRICKÁ POŽÁRNÍ SIGNALIZACE - SMÍŠENÁ HLÁSIČ
- SLP - ELEKTRICKÁ POŽÁRNÍ SIGNALIZACE - KLÍČOVÝ TREZOR KYPO
- SLP - ELEKTRICKÁ POŽÁRNÍ SIGNALIZACE - ZÁBLESKOVÝ MAJÁK PRO KYPO
- SLP - CCTV IP KAMERA
- SLP - PASIVNÍ ANTÉNA - POSÍLENÍ GSM SIGNÁLU
- SLP - ELEKTROMECHANICKÝ ZÁMEK, PANIKOVÁ FUNKCE
- SLP - DOM. TELEFON - INTERKOM, ČTEČKA KARET
- SLP - OVLÁDÁNÍ KLÁVESNICE FZS
- SLP - OPODLAHOVÁ KRABICE
- PODLAHOVÁ KRABICE: SLP - DATOVÁ DVOJZÁSUVKA - PLAST; EL - JEDNOZÁSUVKA 230V - PLAST (DORŮŽOVAT DO SPOL. RÁMEČKU)
- KRABICE DO NÁBYTKU: SLP - DATOVÁ DVOJZÁSUVKA - PLAST; EL - JEDNOZÁSUVKA 230V - PLAST (DORŮŽOVAT DO SPOL. RÁMEČKU)

ZAŘÍZENÍ SOUČÁSTÍ POPS PROJEKTU MODERNIZACE A REKONSTRUKCE BUDOVY B A C UNIVERZITY HRADEC KRÁLOVÉ, NÁMĚSTÍ SVOBODY, BUDOVA B, ŘÍJEN 2019

NÁVRH INTERIÉR - ZAŘÍZENÍ SOUČÁSTÍ PROJEKTU INTERIÉRU

OBECNÉ ZÁSADY:

- SPÁRY OBKLADŮ A DLAŽBY NA SEBE MUSÍ NÁVZDUŠNÉ
- KONCOVÉ PRVKY SLNOPROUDU, SLABOPROUDU A ZAŘÍZOVACÍ PŘEDMĚTY UMÍSŤOVAT NA STŘED OBKLADAČKY NEBO NA SPÁRU
- POUŽÍVAT STEJNÉHO DODAVATELE PRO ZÁSUVKY, VYPÍNAČE, REGULACE HLASITOSTI, DATOVÉ ZÁSUVKY, TERMOSTAT A SDRUŽOVAT JE DO JEDNOHO RÁMEČKU
- KONCOVÉ PRVKY PŘISAZENÉ NA STĚNU - BARVA BÍLÁ, KONCOVÉ PRVKY PŘISAZENÉ NA DŘEVĚNÉM OBKLADU NEBO SOUČÁSTÍ ZIHOVÁNÍ/CHLAZENÍ - BARVA DŘEVA
- KONCOVÉ PRVKY VZT - BARVA BÍLÁ

POZN.
- REVIZNÍ DVÍŘKA URČENÁ DO OBKLADU JSOU PODROBNĚ POPSÁNY V PROJEKTU POPS. JEJICH UMÍSTĚNÍ JE VŽDY TAKOVÉ, ABY V OBKLADU BYLY NALEPENY CELÉ OBKLADAČKY BEZ DOŘEZU

UMÍSŤOVÁNÍ KONCOVÝCH PRVKŮ:
- více viz v.č. 401 ZÁSADY UMISŤOVÁNÍ PRVKŮ V INTERIÉRU

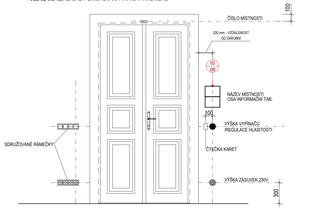

SCHÉMA ROZDĚLENÍ PŮDORYSU:

R.2	05 / 2021	ÚPRAVA SPECIFIKACE POVRCHOVÝCH ÚPRAV VYBRANÝCH PRVKŮ NÁBYTKU	Ing. arch. Vít Zemr
ZNAČKA	DATUM	PŘEDMĚT REVIZE	REVIZI PROVEDL
REVIZE			

±0,000 = 232,649 m n.m.

Souřadnicový systém: S-JTSK
Výškový systém: Bpv

Tento dokument podává ochranu dle zákona č. 121/2000 Sb. (Autorský zákon)
Originál kdoliv výtisku a kopií řešení na něm zobrazený je majetkem autora
Bez jeho souhlasu nesmí být užito ani kopírováno
Tento výkres nesmí být v jiném (digitálním) tvaru, pro něž byl pořízen, používán a žádným způsobem nereprodukován ustanovení Autorského zákona nebo dohody mezi klientem a tvůrcím architekta (autora) poskytnuté třetí osobě

HLAVNÍ ARCHITEKT (AUTOR)	prof. Ing. arch. PETR HRŮŠA	FIRMA
VEDOUCÍ PROJEKTU / HLAVNÍ INŽENÝR PROJEKTU (HIP)	ZODPOVĚDNÝ PROJEKTANT / ZPRACOVAL	A r c h i t e k t i H r ů š a a s p o l., A r c h i t e k t o n i
prof. Ing. arch. PETR HRŮŠA / Ing. arch. Petr Lorc	Ing. Kateřina Přibylová / Ing. arch. Lucie Jeništová	
KLIENT/ ZADAVATEL	Ing. arch. Lukáš Hudek / Ing. Jana Vrastilová	Z á h ř e b s k á 9 0 2 / 8 1 0 0 4 0 0 0 1 U s t í n a d L a b e m E - m a i l : i n f o @ a r h r u s a . c z h t t p : / / w w w . h r u s a - a r c h i t e k t i . c z
Univerzita Hradec Králové Rokitanského 62 500 03 Hradec Králové	INVESTOR ZAKÁZKY Univerzita Hradec Králové Rokitanského 62 500 03 Hradec Králové	IČO: 091 19 542 DIČ: CZ 091 19 542 Zkrácený razítko verze 3 - srpen 2020
FÁZE / STUPEŇ DOKUMENTACE /		KONTROLA: Ing. arch. VIT ZEMR
PROJEKTOVÁ DOKUMENTACE PRO PROVÁDĚNÍ INTERIÉRU		
NÁZEV ZAKÁZKY / OBJ.		DATUM: 05 / 2021
Modernizace a rekonstrukce budov B a C Univerzity Hradec Králové, náměstí Svobody		ZAKÁZKA ČÍSLO: 19/02
ČÁST DOKUMENTACE		OBJEKT: BUDOVA "B"
VÝKRESOVÁ ČÁST DOKUMENTACE		MĚŘÍTKO: 1:50
DOKUMENT / VÝKRES /		Č. VÝKRESU / REVIZE: PARÉ
BUDOVA "B" UHK, parc. č. st. 425, parc. č. 1588 - INTERIÉR PŮDORYS 3.NP - ČÁST 3		321 - R2