


ŘEZ D-D

LEGENDA MATERIÁLŮ

- STÁVAJÍCÍ KONSTRUKCE
- CHILY PLNÉ 230x140x65
- PI15 NA MALTU MVC5
- WIENERBERGER POROTHERM 44 P+D
- PI15 440x247x238 NA MALTU MVC5
- WIENERBERGER POROTHERM 17,5 P+D
- PI10 175x272x238 NA MALTU MVC5
- WIENERBERGER POROTHERM 11,5 P+D
- PI10 115x497x238 NA MALTU MVC5
- WIENERBERGER POROTHERM 6,5 P+D
- PI15 65x372x238 NA MALTU MVC5
- WIENERBERGER POROTHERM 30 aku
- P20 145x300x113 NA MALTU MVC5
- SÁDROKARTONOVÁ PŘÍČKA S WC
- ZABUDOVANÍ NÁDRŽKY S WC
- SÁDROKARTONOVÁ PŘÍČKA KNAUF W112 TL 125 MM
- DVOJITE OPLÁSTĚNÍ 2x SDK-GKB 12,5, VLOŽEN
- ORSIL M (UNI) TL 80 MM
- SÁDROKARTONOVÁ PŘÍČKA KNAUF W115 TL 255 MM
- DVOJITE OPLÁSTĚNÍ 2x SDK-GKB 12,5, VLOŽEN
- ORSIL M (UNI) TL 80 MM
- BETONOVÉ KONSTRUKCE
- ŽELEZOBETONOVÉ KONSTRUKCE
- NÁSPY, HUTNĚNÍ NA h=0.25
- ROSTLÁ ZEMLINA
- NÁSPANÁ ZEMLINA - ORNICE

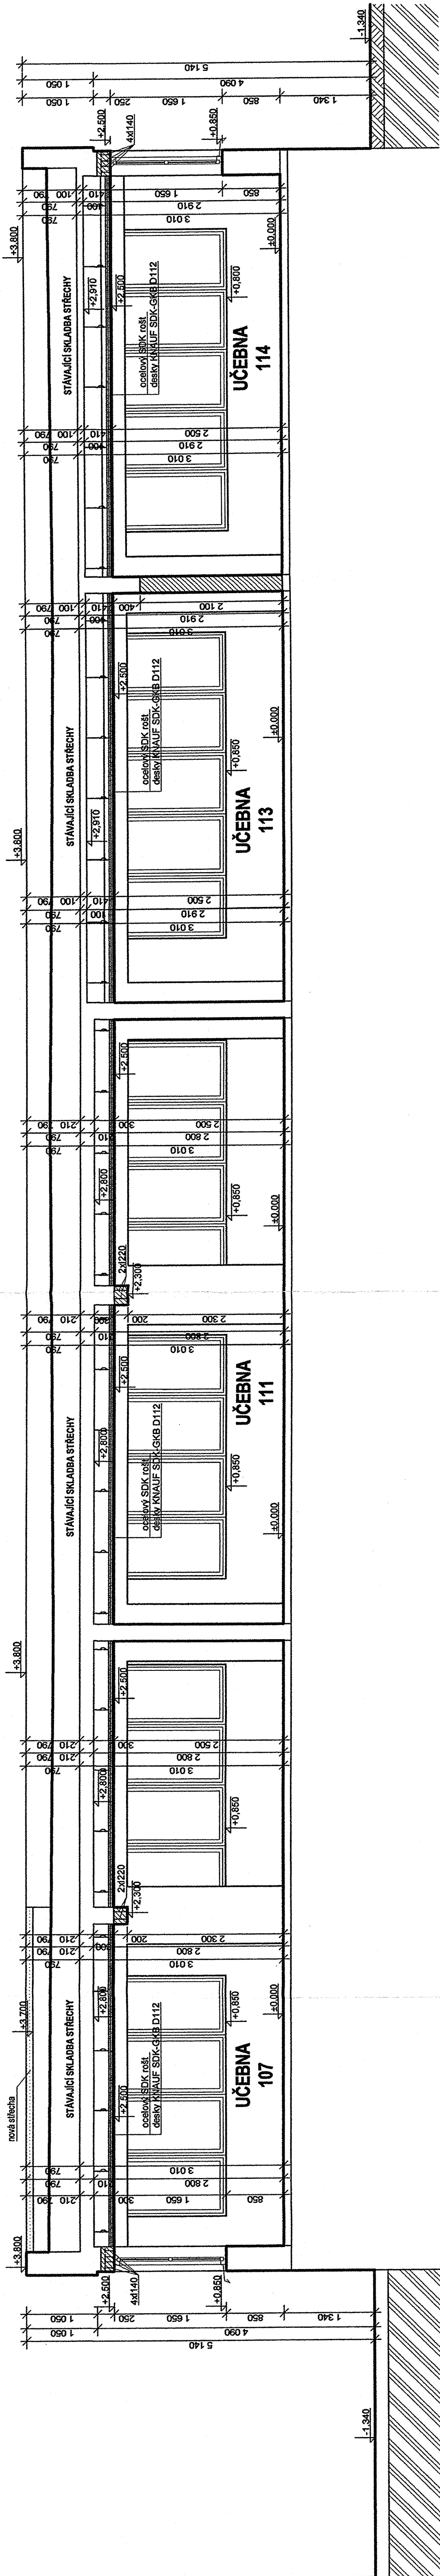

OBCHODNÍ PROJEKT
Hradec Králové v.o.s.
Zemědělská 890, 500 03 H. K.
tel.: 495 542 126, 495 545 024
DIC: 228 - 25297065

±0,000 = stávající

zodpovědný projektant dílu		zodpovědný projektant akce	
Jiří Slánský		Ing. Arch. Z. Černík	
Investor: Univerzita Hradec Králové, Věta Nejedlého 573		Hradec Králové v.o.s.	
Alce: Univerzita Hradec Králové - rektorát		Hradec Králové v.o.s.	
Věta Nejedlého 573, 500 03 Hradec Králové		Zemědělská 890, 500 03 H.K.	
Stavební úpravy traktu "C", b.č.5		tel.: 495 542 126, 495 545 024	
OBSAH (dl):		DIC: 228 - 25297065	
ŘEZ D-D. 1:50		Projekt: Prováděcí	
B		Datum: 9/2004	
B.14		Číslo zakázky: 16/24-VOS	
		Číslo dílu: Číslo výkresu:	