




POHLED ČELNÍ
M 1:20

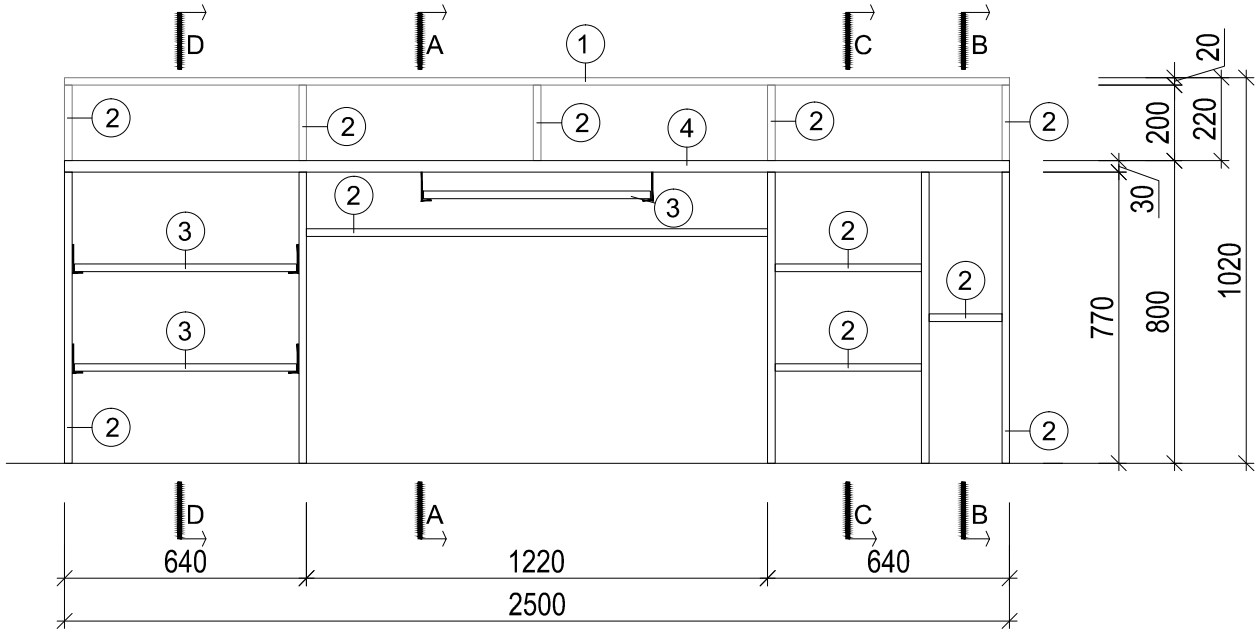


POHLED BOČNÍ

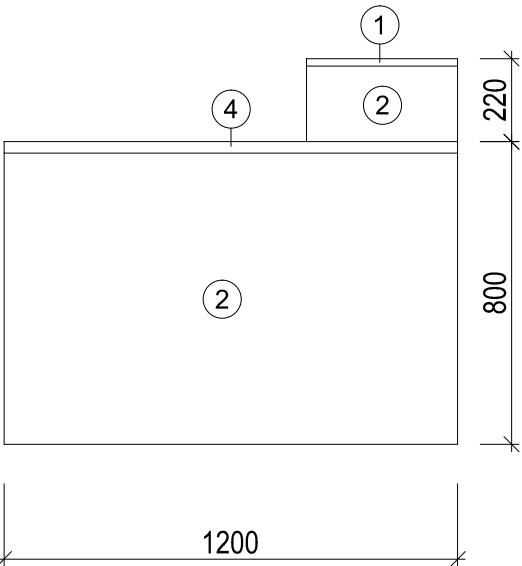


SVISLÝ ŘEZ A-A

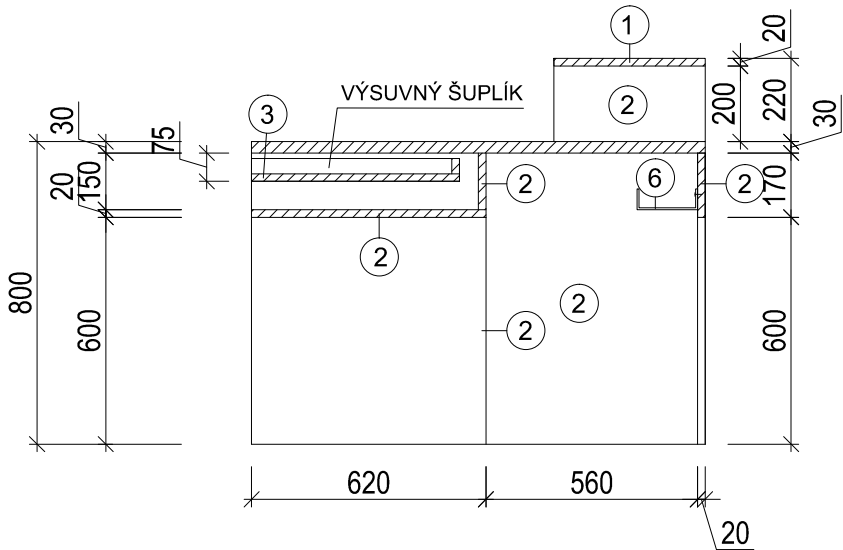


SVISLÝ ŘEZ B-B

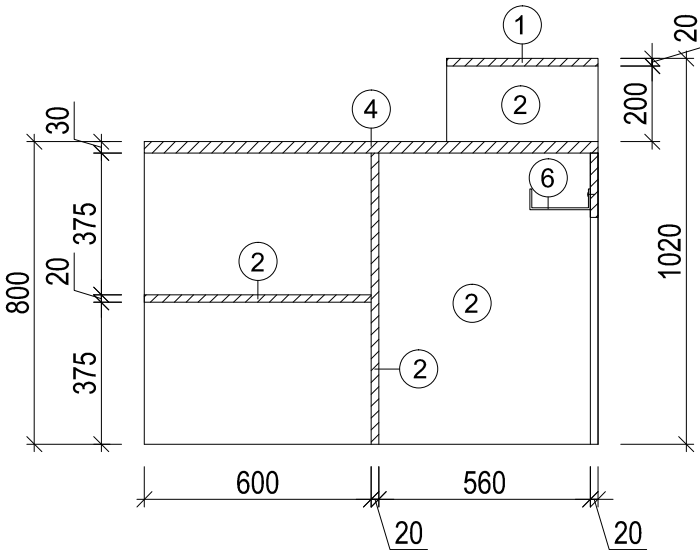

SVISLÝ ŘEZ C-C

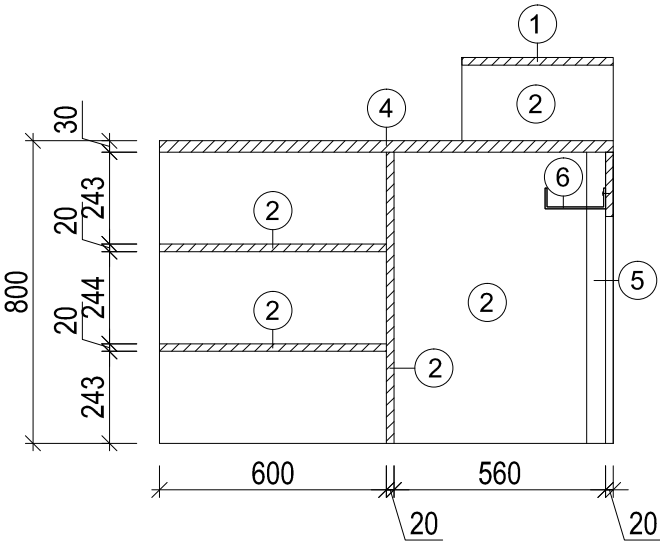

SVISLÝ ŘEZ D-D

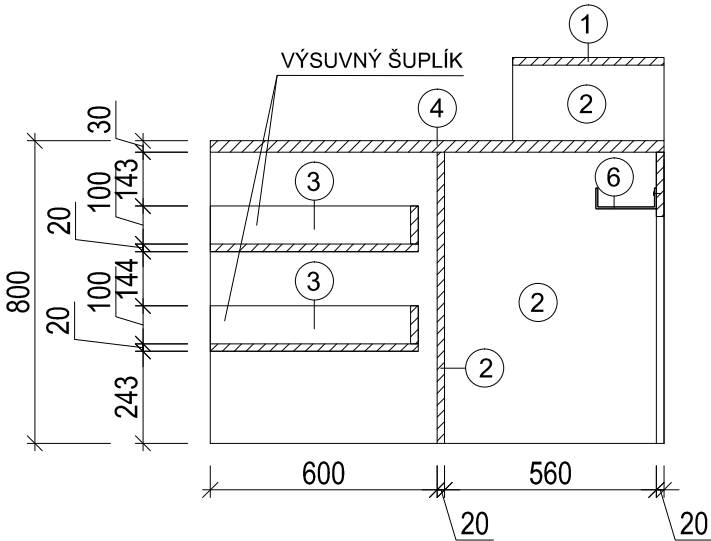

STŮL NAHRÁVACÍHO STUDIA

- KRYT UMÍSTĚN V m.č. 318
- STŮL NAHRÁVACÍHO STUDIA S NÁSTAVCEM, POLICEMI A ZÁSUVKAMI
- KLIZÁKY/PODLŐŽKY PRO PEVNOU PODLAHOVOU KRYTINU
- STŮL DOPLNĚN O KABELOVOU PRŮCHODKU - ČTVERCOVÁ ZÁKRYTKA 94 x 94 mm
- LUB BUDE UMÍSTĚN V LICI VNĚJŠÍ HRANY, VÝŠKA 170 MM
- KABELOVÝ ŽLAB KOVOVÝ, BARVA RAL 9003 (PU/07), DÉLKA 900 mm
- MATERIÁL:
 - BOČNICE - LTD TL. 18 mm
 - ZÁSUVKY - LTD TL. 20 mm
 - POLICE - LTD TL. 20 mm
 - NÁSTAVEC - DTD TL. 20 mm
 - PRACOVNÍ DESKA - DTD TL. 30 mm
- POVRCHOVÁ ÚPRAVA
 - BOČNICE - PU/03
 - ZÁSUVKY - PU/03
 - POLICE - PU/03
 - NÁSTAVEC - PU/02
 - PRACOVNÍ DESKA - PU/02

DETAILY

- veškeré spoje budou provedeny skrytě - bez viditelných spojovacích prvků
- statika konstrukce - resp dimenze a profily konstrukčních prvků, způsoby spojování atd. budou ověřeny a přesně specifikovány v rámci výrobní dokumentace zhotovitelem, která bude předložena AD k odsouhlasení.
- povrchové úpravy masivních konstrukčních prvků a plošných dýhovaných prvků a výplní budou barevně sjednoceny do téhož odstínu

LEGENDA OZNAČENÍ

- ① DTD 18mm dýhovaná buková dýhou - PU/02
- ② LTD 18mm - PU/03
- ③ plný výsuv - LTD 18mm - PU/03
- ④ DTD 28mm, PU/02
- ⑤ NEOBSAZENO
- ⑥ instalační lišta - kabelový žlab, PU/08

ZNAČKA	DATUM	PŘEDMĚT REVIZE	REVIZI PROVEDL
REVIZE			

±0,000 = 233,927 m n.m.

Souřadnicový systém: S-JTSK
Výškový systém: Bpv

<p>Tento dokument požívá ochrany dle zákona č. 121/2000 Sb. (Autorský zákon)</p> <p>Originál tohoto výkresu a návrh řešení na něm zobrazený je majetkem autora a firmy Architekti Hruša & spol., Ateliér Brno, s.r.o.</p> <p>Tento výkres nesmí být - výjima zřejmého účelu, pro nějž byl pořízen - používán a žádným způsobem nerespektujícím ustanovení Autorského zákona nebo dohodu klienta a hlavního architekta (autora) poskytnut třetí osobě.</p>		<div></div>	
HLAVNÍ ARCHITEKT (AUTOR) : VEDOUcí PROJEKTU / HLAVNÍ INŽENÝR PROJEKTU (HIP) prof. Ing. arch. PETR HRUŠA / Ing. arch. PETR LEVÝ KLIENT ZAKÁZKY : Univerzita Hradec Králové Rokitanského 62 500 03 Hradec Králové		prof. Ing. arch. PETR HRUŠA ZODPOVĚDNÝ PROJEKTANT / ZPRACOVAL Ing. arch. Kateřina Holmanová Ing. arch. Lucie Jestřábová Ing. Kateřina Pilihalová Bc. Lukáš Hodek INVESTOR ZAKÁZKY : Univerzita Hradec Králové Rokitanského 62 500 03 Hradec Králové	
FÁZE (STUPEŇ DOKUMENTACE) DOKUMENTACE PRO PROVÁDĚNÍ STAVBY NÁZEV ZAKÁZKY (DÍLO) Modernizace a rekonstrukce budov B a C Univerzity Hradec Králové, náměstí Svobody ČÁST DOKUMENTACE D DOKUMENTACE STAVBY DOKUMENT (VÝKRES) BUDOVA "C" UHK, parc. č. st. 392, 759 TA/49 STŮL NAHRÁVACÍHO STUDIA		KONTROLA DATUM 04/2019 ZAKÁZKA ČÍSLO 16056 OBJEKT BUDOVA "C" MĚŘÍTKO 1/50, 1/20	Ing. VÍT ZENKL PARÉ 604