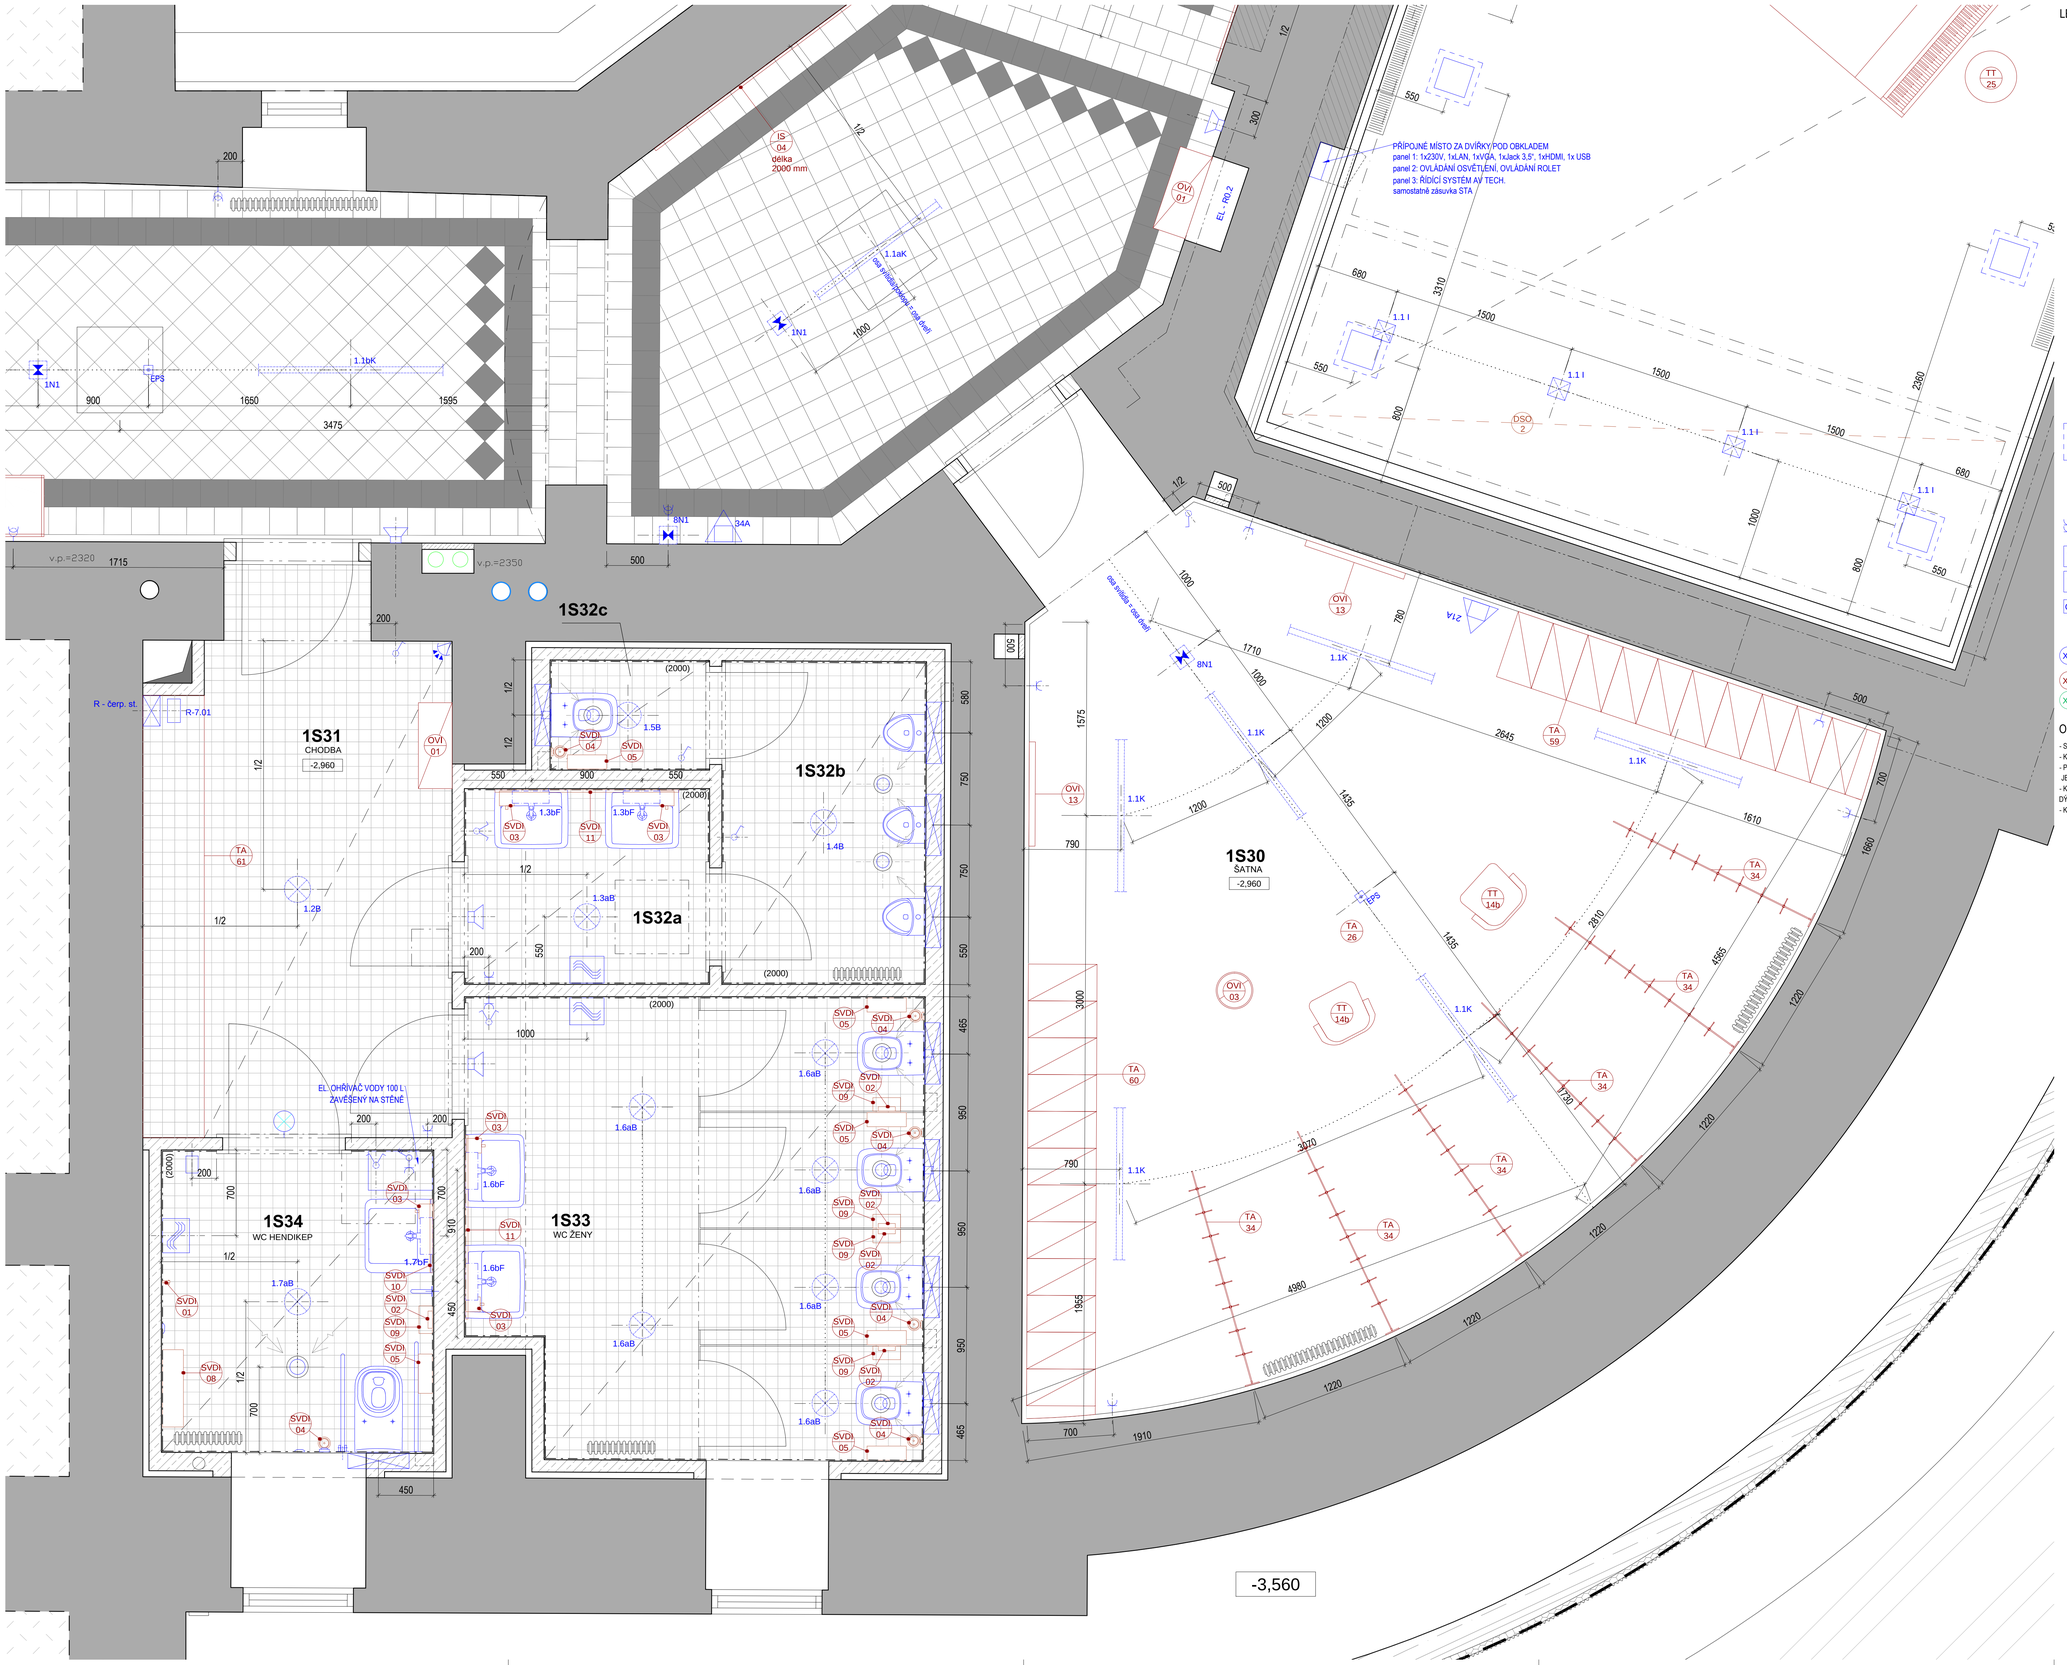

LEGENDA KONCOVÝCH PRVKŮ

- TLAČÍTKOVÝ OVLADAČ - PLAST
- TLAČÍTKOVÝ OVLADAČ - PORCELÁN
- JEDNOPÓLOVÝ SPÍNAČ - PLAST (SDRUŽOVAT DO SPOL. RÁMEČKU)
- JEDNOPÓLOVÝ SPÍNAČ - PORCELÁN (SDRUŽOVAT DO SPOL. RÁMEČKU)
- SÉRIOVÝ SPÍNAČ - PLAST (SDRUŽOVAT DO SPOLEČNÉHO RÁMEČKU)
- SPÍNAČ STŘÍDAVÝ - PLAST (SDRUŽOVAT DO SPOLEČNÉHO RÁMEČKU)
- SPÍNAČ STŘÍDAVÝ - PORCELÁN (SDRUŽOVAT DO SPOLEČNÉHO RÁMEČKU)
- SPÍNAČ KŘÍŽOVÝ - PLAS (SDRUŽOVAT DO SPOLEČNÉHO RÁMEČKU)
- SPÍNAČ KŘÍŽOVÝ - PORCELÁN (SDRUŽOVAT DO SPOLEČNÉHO RÁMEČKU)
- SPÍNAČ SÉRIOVÝ-STŘÍDAVÝ (SDRUŽOVAT DO SPOL.RÁMEČKU)
- DATOVÁ ZÁSUVKA - PORCELÁN - NESDRUŽOVAT DO SPOLEČNÉHO RÁMEČKU
- DATOVÁ ZÁSUVKA - PORCELÁN - NESDRUŽOVAT DO SPOLEČNÉHO RÁMEČKU
- ZÁSUVKA TV (SDRUŽOVAT DO SPOLEČNÉHO RÁMEČKU)
- JEDNOZÁSUVKA 230V - PLAST (SDRUŽOVAT DO SPOL. RÁMEČKU)
- JEDNOZÁSUVKA 230V - PORCELÁN (SDRUŽOVAT DO SPOL. RÁMEČKU)
- OVLÁDÁNÍ ŽALUZIÍ
- TROJPÓLOVÝ SPÍNAČ
- PODLAHOVÁ ZÁSUVKA
- OSAZENÍ KOMPONENT V 1 PĚTIRÁMEČKU - PLAST
- OSAZENÍ KOMPONENT V 1 PĚTIRÁMEČKU - PORCELÁN
- OSAZENÍ KOMPONENT VE 2 PĚTIRÁMEČCÍCH
- WIFI H — VYSÍLAČ WIFI + DATOVÁ ZÁSUVKA PORCELÁN
- WIFI P — VYSÍLAČ WIFI + DATOVÁ ZÁSUVKA PLAST
- GSM — POSILOVAČ GSM

- EPS — SIGNALIZACE EPS
- EPS — SIGNALIZACE EPS - HLÁSIČ PLAMENE
- EPS — TLAČÍTKOVÝ HLÁSIČ EPS
- KAMERA CCTV
- ELEKTRICKÁ ZABEZPEČ. SIGNALIZACE EZS
- EZS - DETEKTOR POHYBU
- REPRODUKTOR AVT NA DRŽÁKU
- SLOUPOVÝ REPRODUKTOR AVT NA DRŽÁKU, Č
- PŘISAZENÝ REPRODUKTOR EVAK. ROZHLASU
- ODVĚTRÁNÍ VZT
- INTERKOM + ČTEČKA KARET
- ELEKTROTECHNICKÝ ZÁMEK
- NOUZOVÉ OSVĚTLENÍ
- 21A — HASÍCÍ PŘÍSTROJ S OZNAČENÍM A DRŽÁKEM
- OSOUŠEČ RUKOU
- DATAPROJEKTOR
- NÁSTĚNNÁ KLIMATIZAČNÍ JEDNOTKA
- NOUZOVÉ TLAČÍTKO - WC HANDICAP
- SPLACHOVACÍ TLAČÍTKO - WC HANDICAP
- SIGNAL. SVÍTIDLO + DVEŘNÍ KOM. RESETU

SVÍTIDLA

- XX — ZAŘÍZENÍ SOUČÁSTÍ PDPS PROJEKTU MODERNIZACE A REKONSTRUKCE BUDOV B A C UNIVERZITY HRADEC KRÁLOVÉ,NÁMĚSTÍ SVOBODY, BUDOVA C, ÚNOR 2019
- XX — NÁVRH INTERIÉR - ZAŘÍZENÍ SOUČÁSTÍ PROJEKTU INTERIÉRU
- XX — STAVEBNÍ KCE V INTERIÉRU NEUPRAVOVANÉ

OBECNÉ ZÁSADY

- SPÁRY OBKLADŮ A DLAŽBY NA SEBE MUSEJÍ NAVAZOVAT
- KONCOVÉ PRVKY SILNOPROUDU, SLABOPROUDU A ZAŘÍZOVACÍ PŘEDMĚTY UMISŤOVAT NA STŘED OBKLADAČKY NEBO NA SPÁRU
- POUŽÍVAT STEJNÉHO DODAVATELE PRO ZÁSUVKY, VYPÍNAČE, REGULACE HLASITOSTI, DATOVÉ ZÁSUVKY, TERMOSTAT A SDRUŽOVAT JE DO JEDNOHO RÁMEČKU
- KONCOVÉ PRVKY PŘISAZENÉ NA STĚNU - BARVA BÍLÁ, KONCOVÉ PRVKY PŘISAZENÉ NA DŘEVĚNÉM OBKLADU NEBO SOUČÁSTÍ DYHOVANÉHO NÁBYTKU - BARVA ČERNÁ
- KONCOVÉ PRVKY VZT - BARVA BÍLÁ

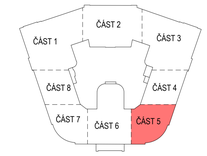

ZNAČKA	DATUM	PŘEDMĚT REVIZE	REVIZI PROVEDL
REVIZE			

0,000 233,927 m n.m.

Souřadnicový systém: S-JTSK
Výškový systém: Bpv

Tento dokument požívá ochrany dle zákona č. 121/2000 Sb. (Autorský zákon)
Originál tohoto výkresu a návrh řešení na něm zobrazený je majetkem autora a firmy Architekti Hrůša & spol., Atelér Brno, s.r.o.
Tento výkres nesmí být - vyjma zřejmého účelu, pro nějž byl pořízen - používán a žádným způsobem nereprodukován ustanovení Autorského zákona nebo dohodu klienta a hlavního architekta (autora) poskytnut třetí osobě.

HLAVNÍ ARCHITEKT (AUTOR) :	prof. Ing. arch. PETR HRŮŠA	FIRMA
VEDOUCÍ PROJEKTU / HLAVNÍ INŽENÝR PROJEKTU (HIP) :	ZODPOVĚDNÝ PROJEKTANT / ZPRACOVAL	Architekti Hrůša & spol. Atelier Brno,s.r.o.
prof. Ing. arch. PETR HRŮŠA / Ing. arch. Petr Levý	Ing. arch. Kateřina Holmanová ...Ing. arch. Lucie Jestřábová	Zikova 5, 602 00 Brno tel: 541 243 829, fax 541 243 831 E - mail : info @ atelierbrno.cz http://www. hrusa-atelierbrno.cz
KLIENT ZAKÁZKY : Univerzita Hradec Králové Rokitanského 62 500 03 Hradec Králové	INVESTOR ZAKÁZKY : Bc. Lukáš Hodek Univerzita Hradec Králové Rokitanského 62 500 03 Hradec Králové	IČO 266 173 62, DČ CZ 266 173 62 Oprávn. osoba zast. C, odbv.2992
FÁZE (STUPEŇ DOKUMENTACE) : PROJEKTOVÁ DOKUMENTACE PRO PROVÁDĚNÍ INTERIÉRU		KONTROLA: Ing. arch. MT ZENKL
NÁZEV ZAKÁZKY (CELO) : Modernizace a rekonstrukce budov B a C Univerzity Hradec Králové, náměstí Svobody		DATUM: 04/2019
ČÁST DOKUMENTACE : VÝKRESOVÁ ČÁST DOKUMENTACE		ZAKÁZKA ČÍSLO: 1835
DOKUMENT (VÝKRES) : BUDOVA " C" UHK, par c. . st.392, 759 - INTERIÉR PŮDORYS 1.PP - ČÁST 5		OBJEKT: BUDOVA "C"
		MĚŘÍTKO: 100
		Č. VÝKRESU / REVIZE: 305
		PARÉ