




POHLED A-2

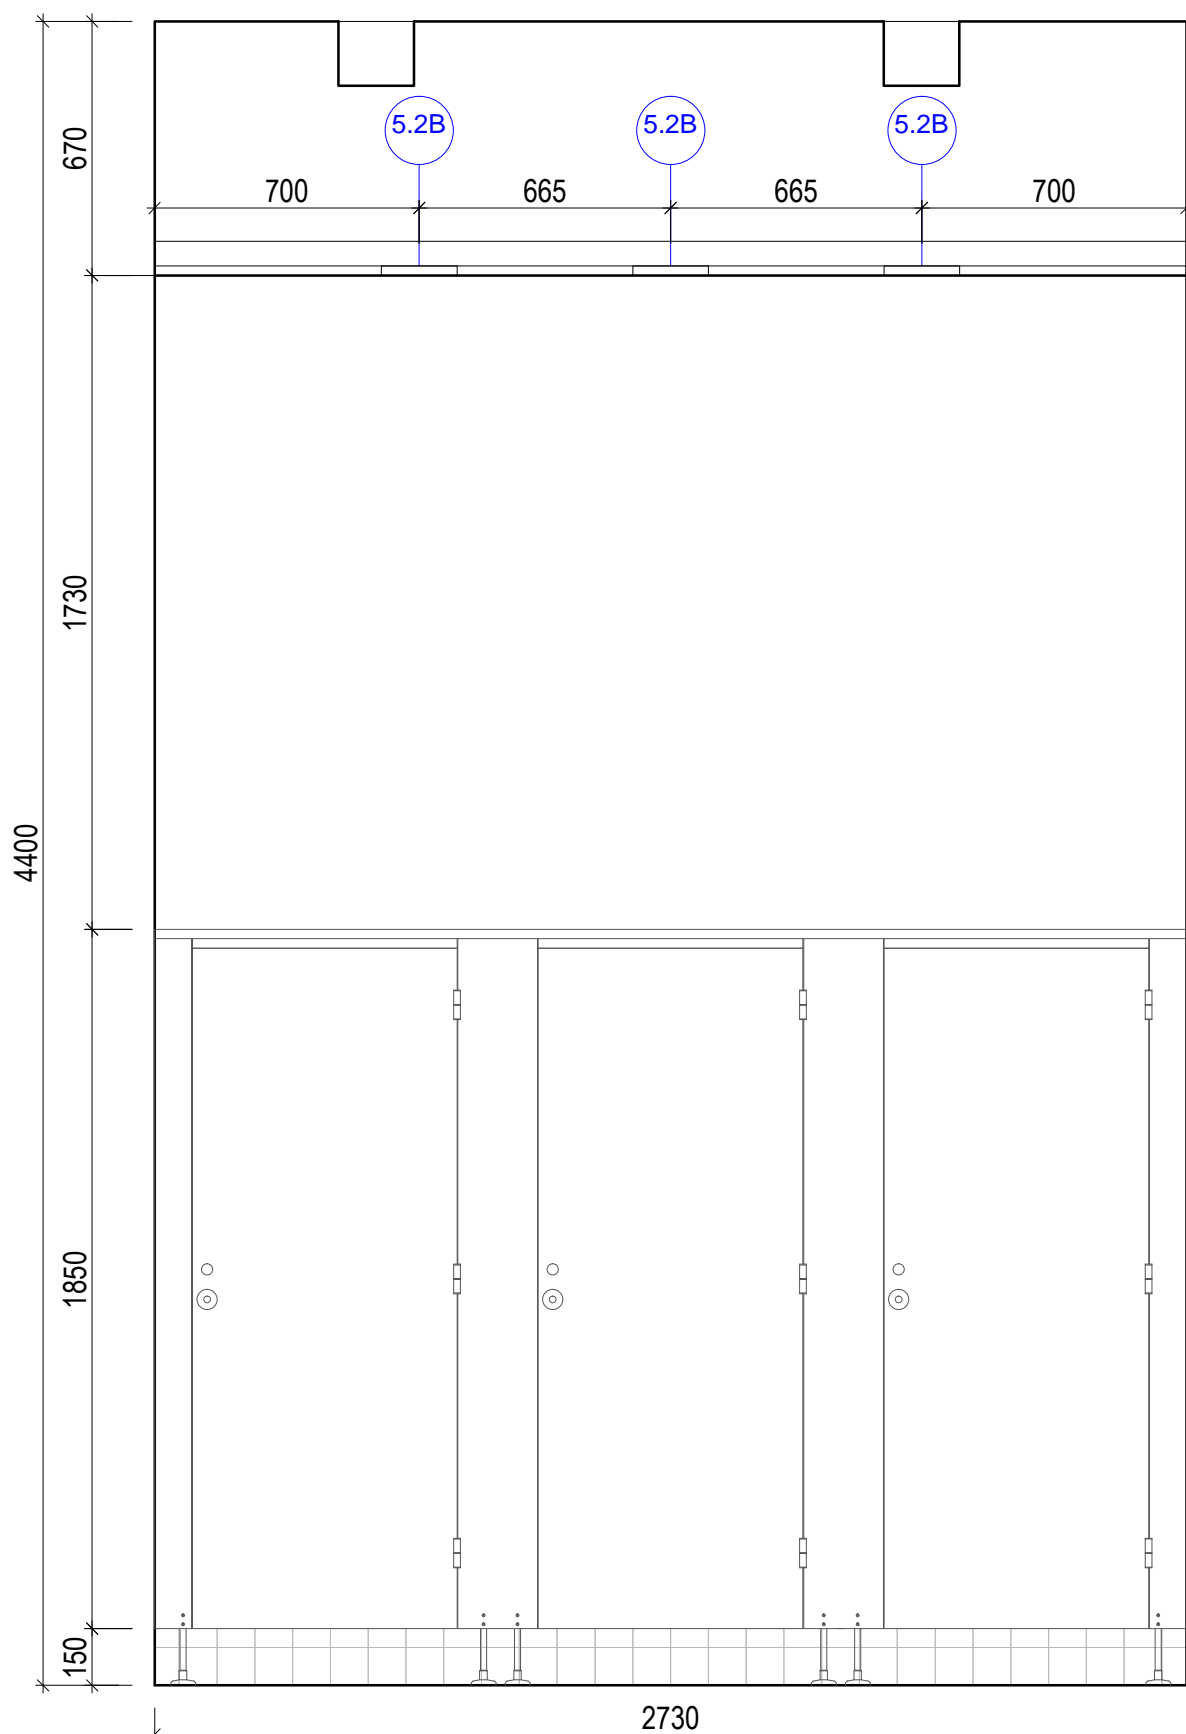


POHLED A-1

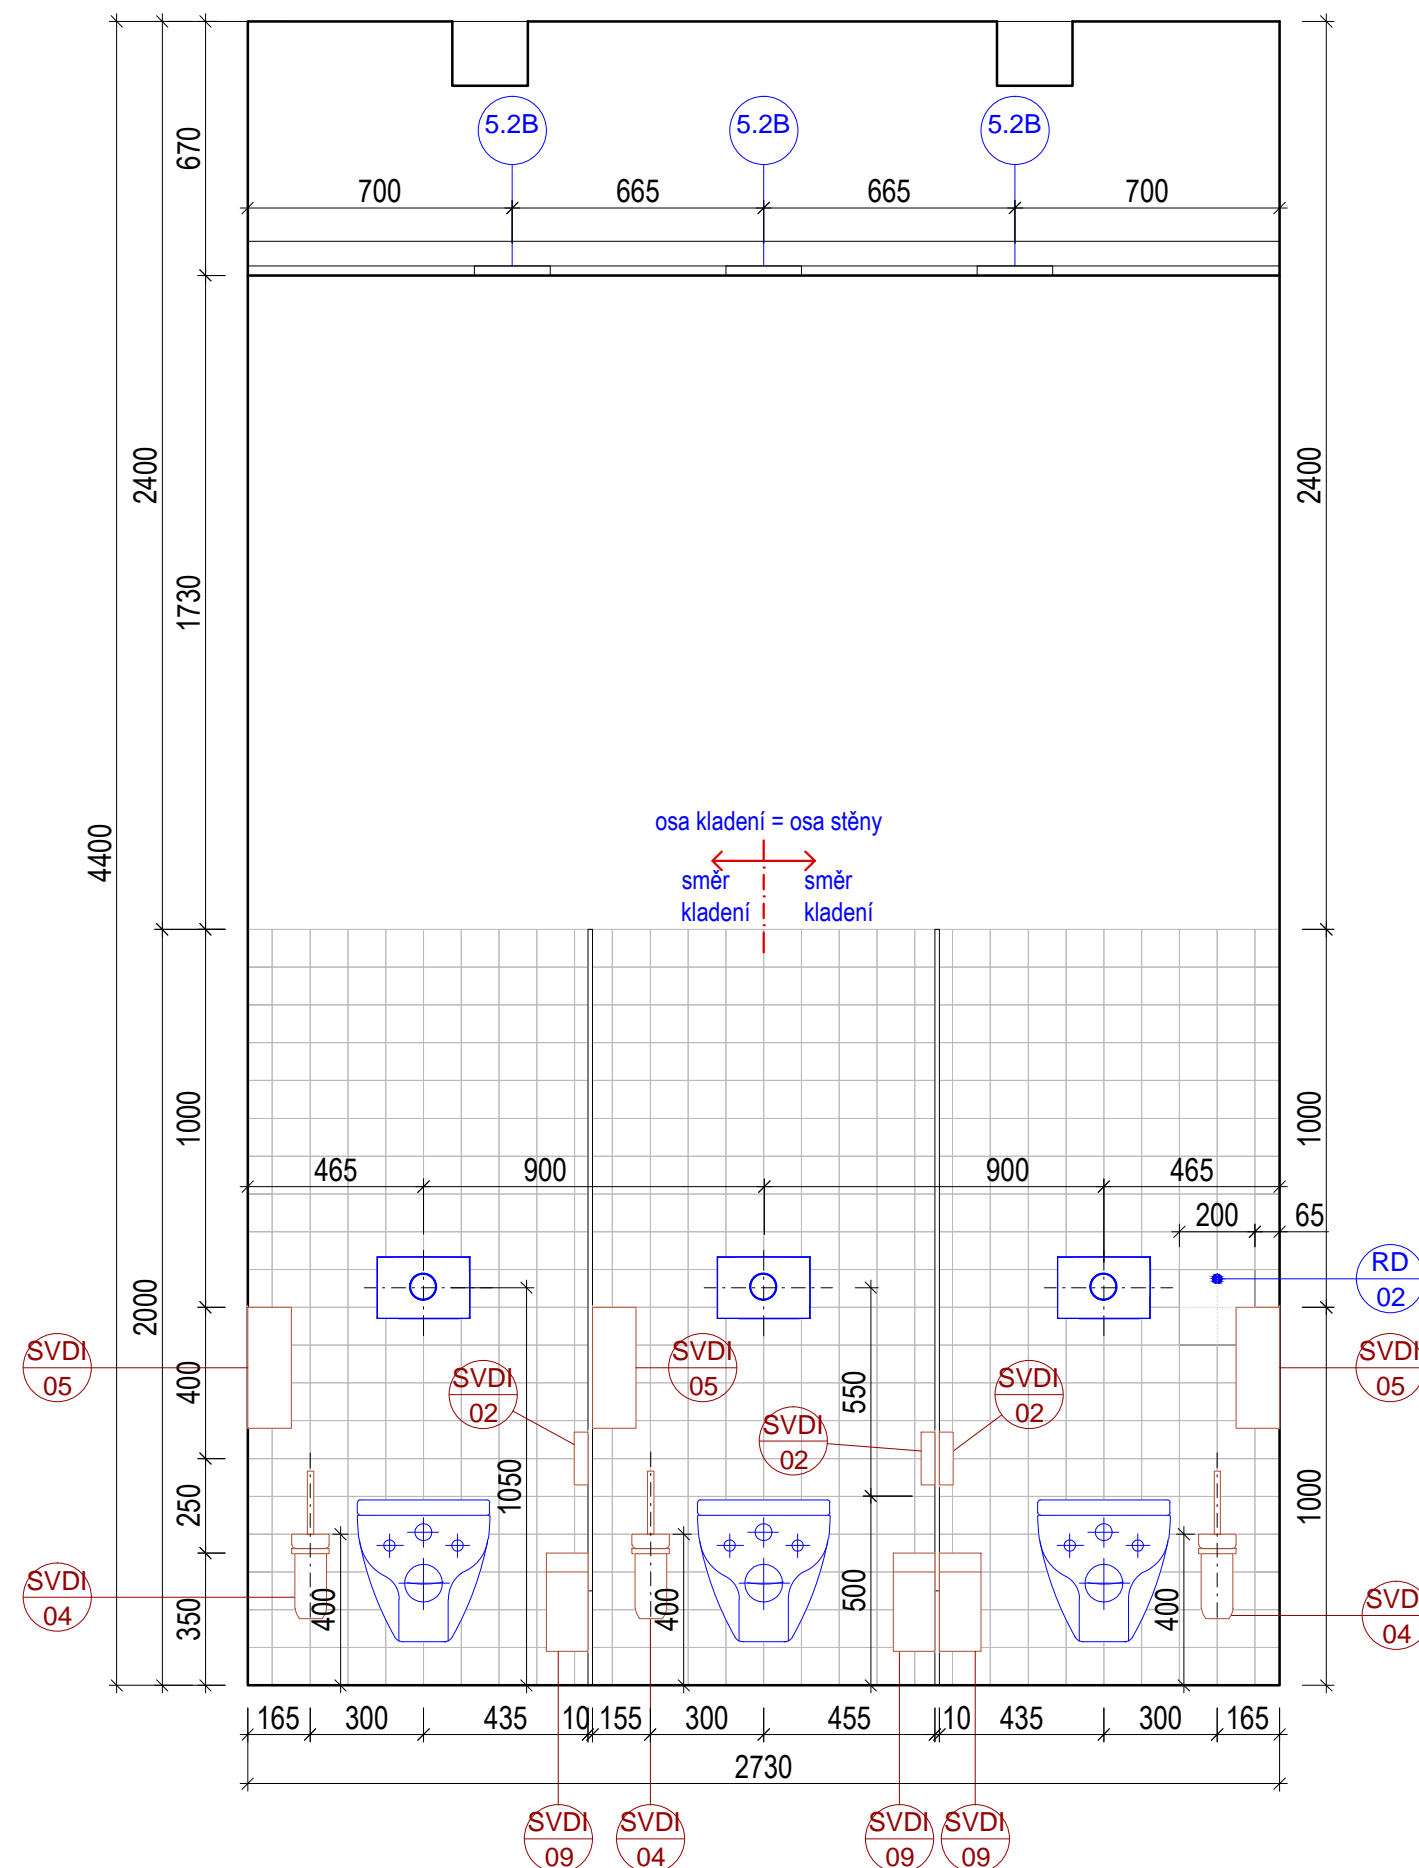



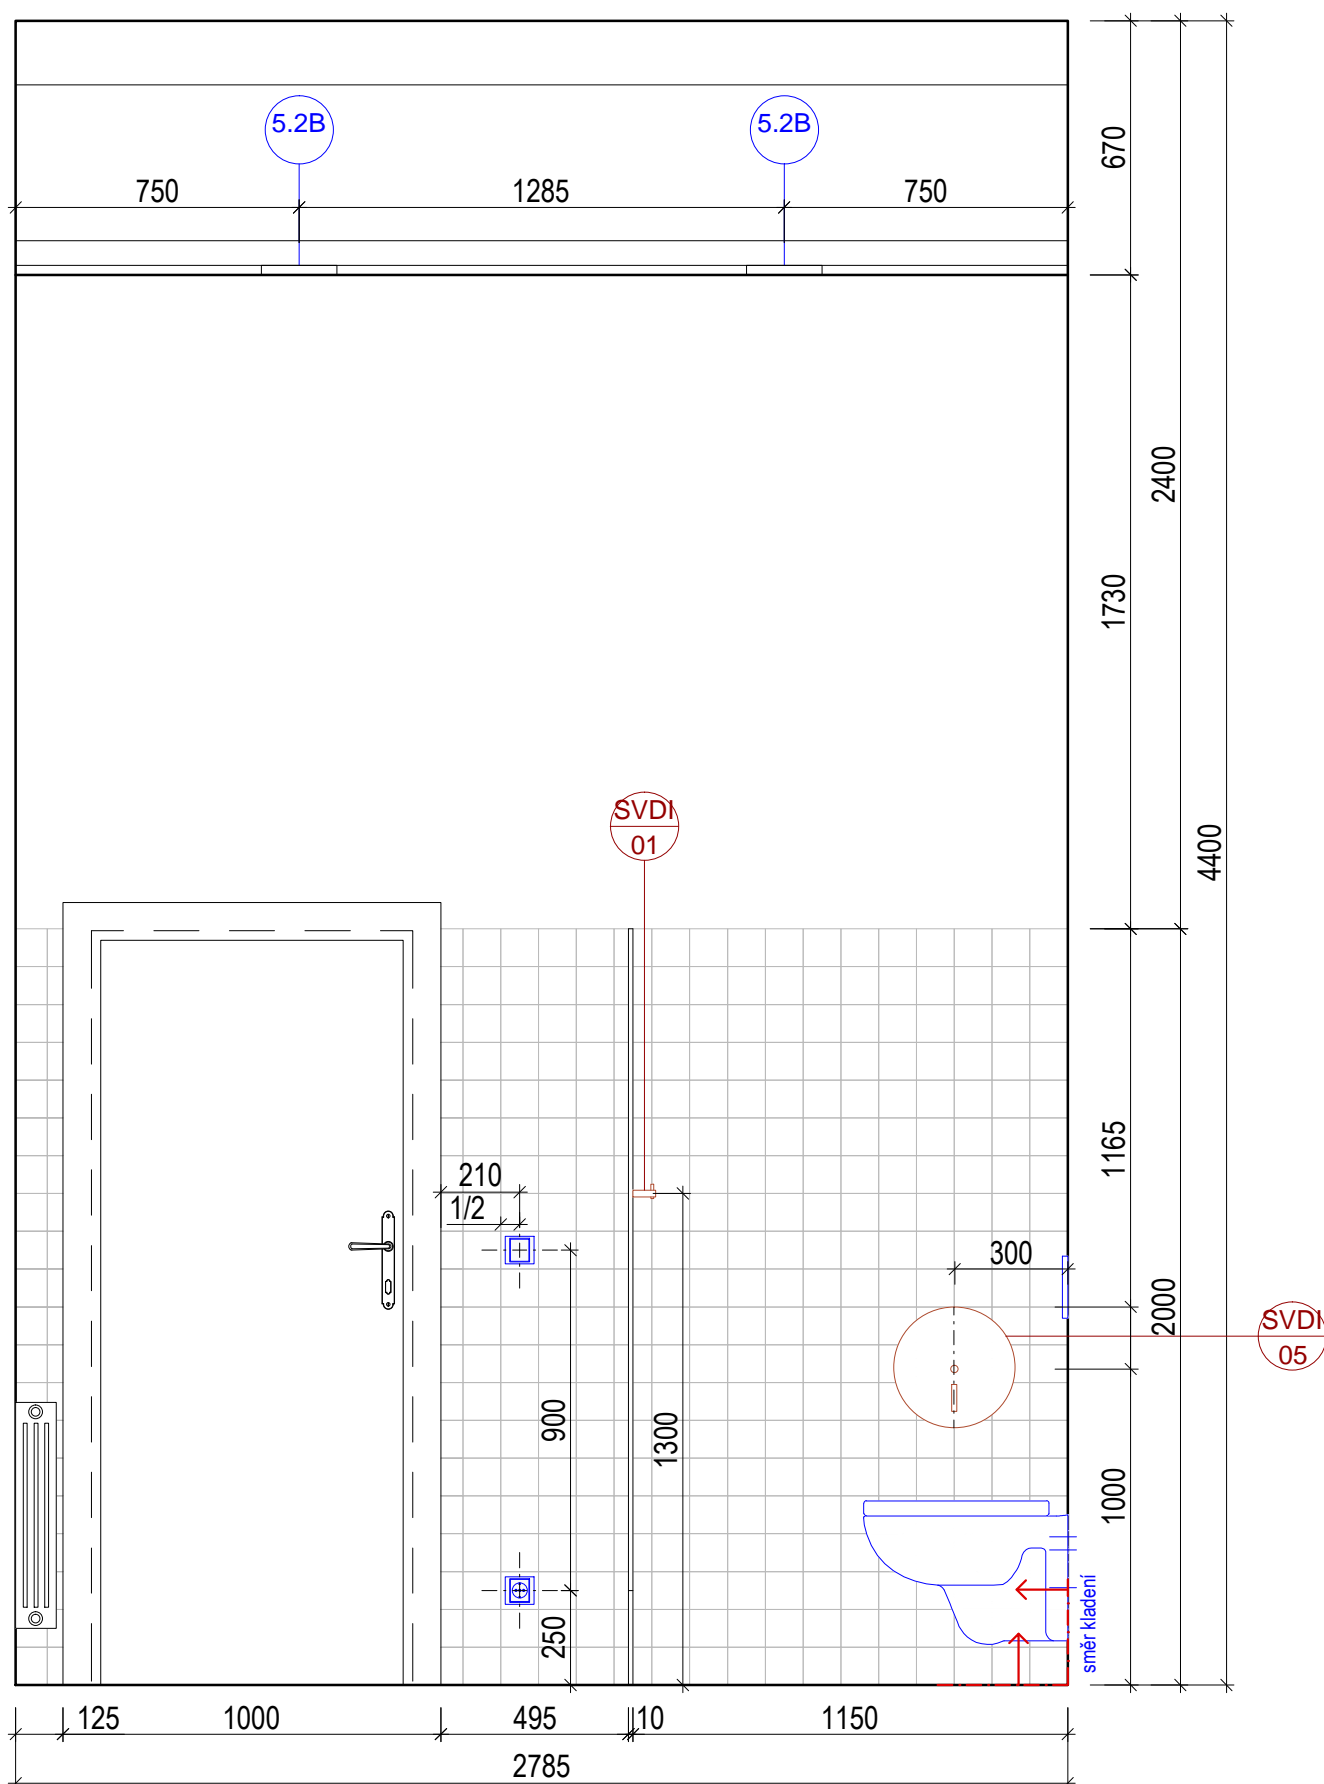
POHLED D

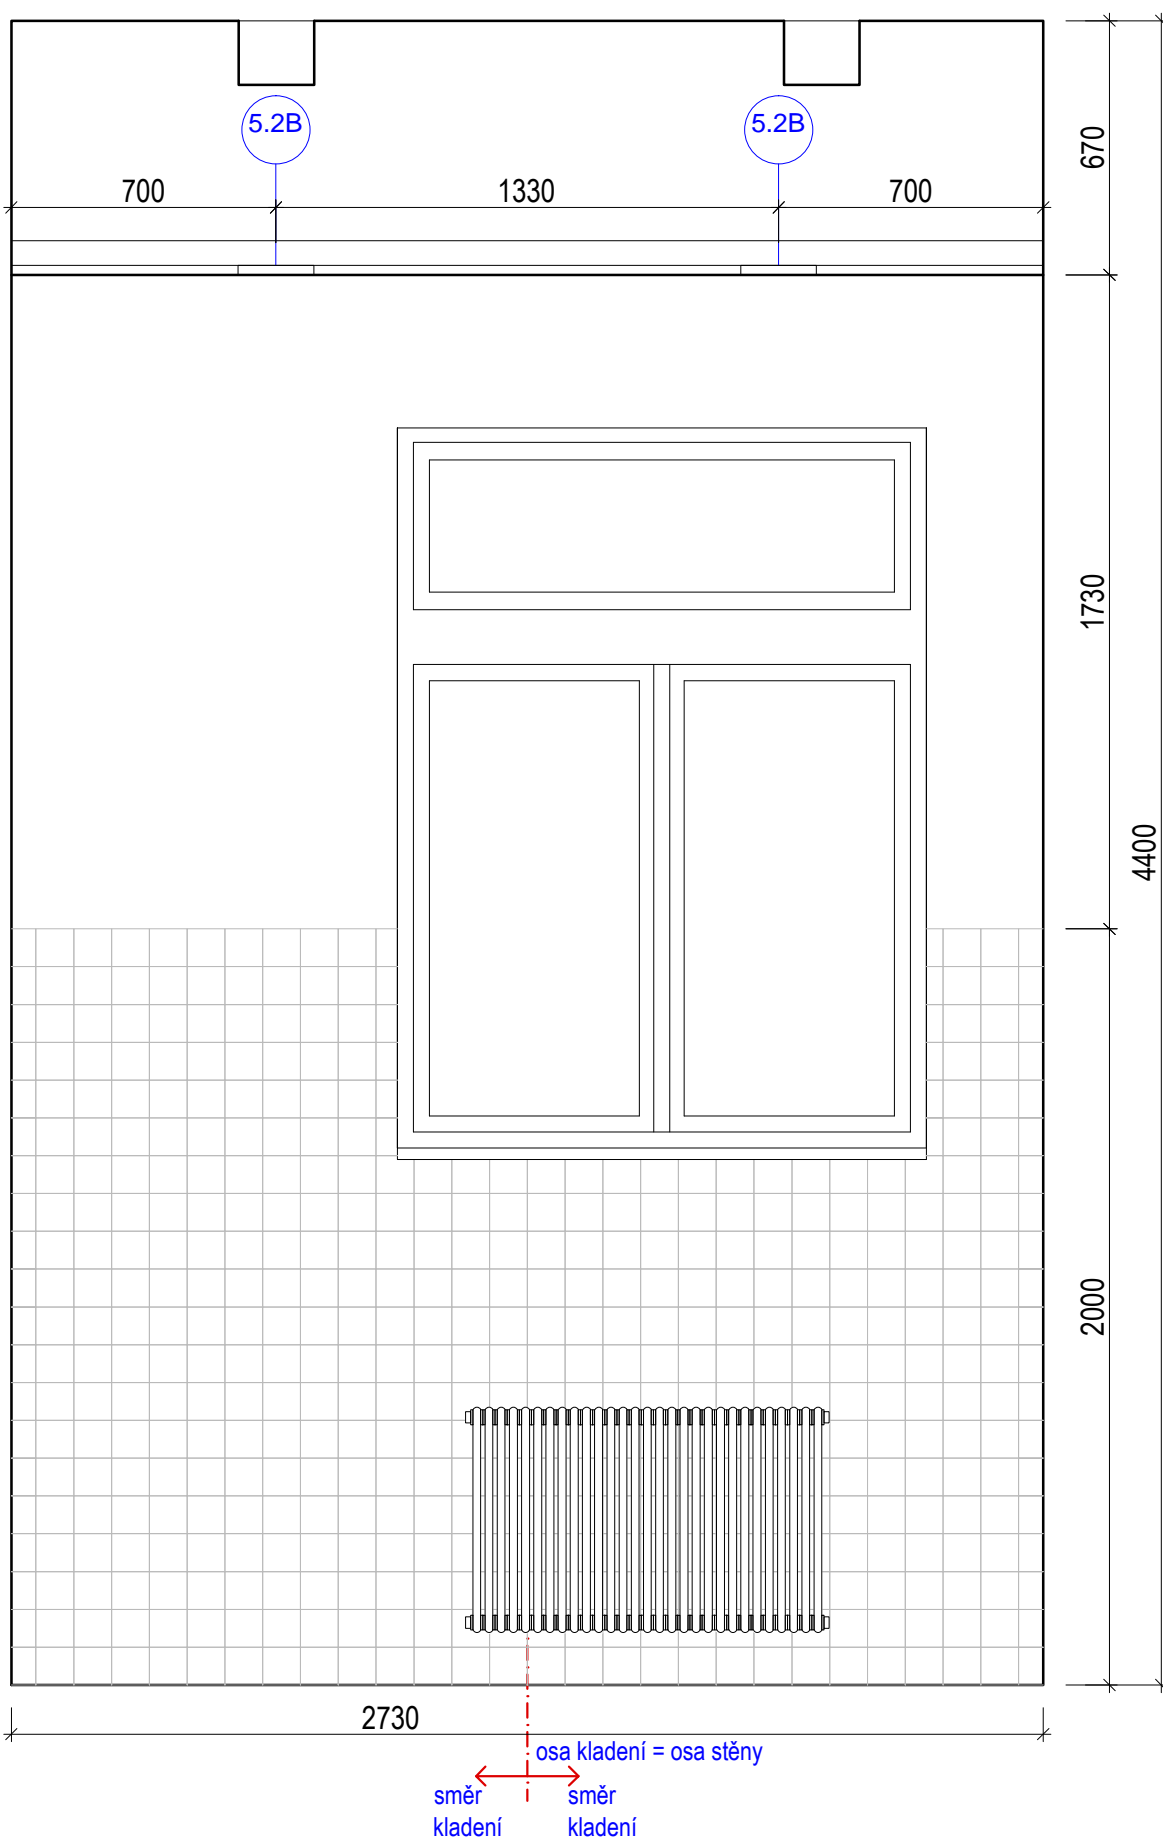

POHLED C



LEGENDA


- | | | |
|---|---|---------------------------------------|
|  | | UPŘESNĚNÉ POLOHY PRVKŮ STAVBY |
|  | | NÁVRH INTERIÉR |
| | | STAVEBNÍ KCE V INTERIÉRU NEUPRAVOVANÉ |
|  | | OZNAČENÍ POHLEDU |

POZN.
- REVIZNÍ DVÍŘKA URČENÁ DO OBKLADU JSOU PODROBNĚ POPSÁNA
V PROJEKTU PDPS. JEJICH UMÍSTĚNÍ JE VŽDY TAKOVÉ, ABY V OBKLADU
BYLY NALEPENY CELÉ OBKLADAČKY BEZ DOŘEŽŮ

ZNAČKA	DATUM	PŘEDMĚT REVIZE	REVIZI PROVEDL
REVIZE			

$$\pm 0,000 = 233,927 \text{ m n.m.}$$

Souřadnicový systém: S-JTSK
Výškový systém: Bpv

<p>Tento dokument požívá ochrany dle zákona č. 121/2000 Sb. (Autorský zákon) Originál tohoto výkresu a návrh řešení na něm zobrazený je majetkem autora a firmy Architekti Hruša & spol., Atelier Brno, s.r.o. Tento výkres nesmí být - výjma zřejmého účelu, pro nějž byl pořízen - používán a žádným způsobem nerespektujícím ustanovení Autorského zákona nebo dohodu klienta a hlavního architekta (autora) poskytnutí třetí osobě.</p>			
<p>HLAVNÍ ARCHITEKT (AUTOR):</p>		<p>prof. Ing. arch. PETR HRUŠA</p>	
<p>VEDOUČÍ PROJEKTU / HLAVNÍ INŽENÝR PROJEKTU (HIP):</p>		<p>ZODPOVĚDNÝ PROJEKTANT / ZPRAČOVAČ</p>	
<p>prof. Ing. arch. PETR HRUŠA / Ing. arch. Petr Levý</p>		<p>Ing. arch. Kateřina Holmanová / Ing. arch. Lucie Jestřábová</p>	
<p>KLIENT ZAKÁZKY:</p>		<p>INVESTOR ZAKÁZKY:</p>	
<p>Univerzita Hradec Králové Roklanského 62 500 03 Hradec Králové</p>		<p>Univerzita Hradec Králové Roklanského 62 500 03 Hradec Králové</p>	
<p>FAZE (STUPEŇ DOKUMENTACE)</p>		<p>KONTROLA</p>	
<p>PROJEKTOVÁ DOKUMENTACE PRO PROVÁDĚNÍ INTERIÉRU</p>		<p>Ing. arch. VIT ZENKLE</p>	
<p>NÁZEV SVAZKY (DÍLO)</p>		<p>DATUM</p>	
<p>Modernizace a rekonstrukce budov B a C Univerzity Hradec Králové, náměstí Svobody</p>		<p>04/2019</p>	
<p>ČÁST DOKUMENTACE</p>		<p>ZAKÁZKA ČÍSLO</p>	
<p>VÝKRESOVÁ ČÁST DOKUMENTACE</p>		<p>OBJEKT</p>	
<p>DOKUMENT (VÝKRES)</p>		<p>MEŘÍTKO</p>	
<p>BUDOVA "C" UHK, parc. č. st. 392, 759 - INTERIÉR</p>		<p>1/20</p>	
<p>VZOROVÉ ŘEŠENÍ SOCIÁLNÍHO ZÁZEMÍ - POHLEDY M.Č. 233</p>		<p>Č. VÝKRESU / REVIZE</p>	
<p></p>		<p>PARÉ</p>	