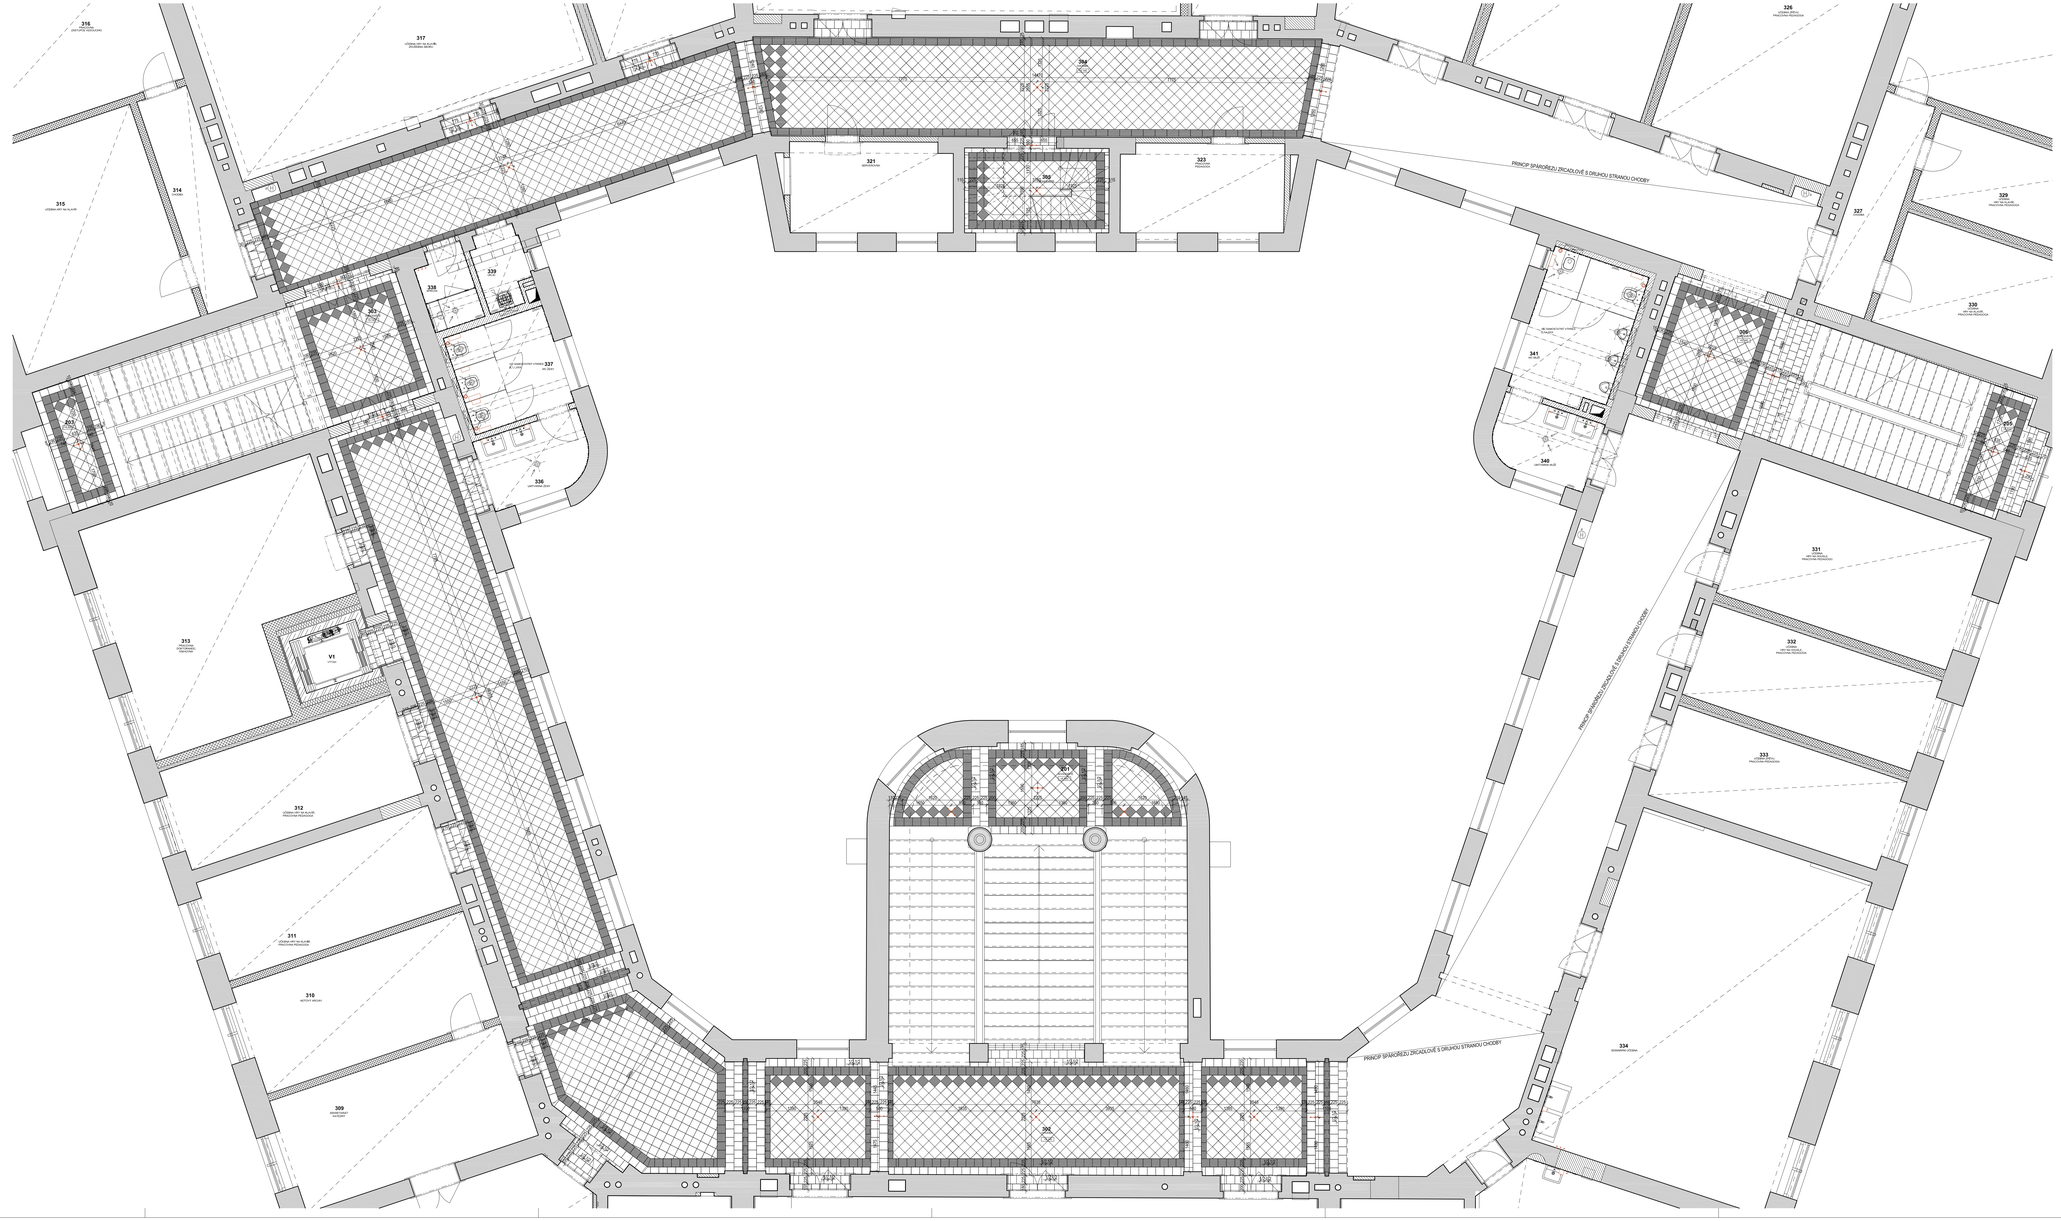


LEGENDA

POČÁTEK KLADENÍ

| ZNAČKA | DATUM | PŘEDMĚT REVIZE | REVIZI PROVEDL |
|---|---|---|---|
| REVIZE | | | |

±0,000 = 233,927 m n.m.

Souřadnicový systém S-JTSK
Výškový systém Bpv

Tento dokument podléhá ochraně dle zákona č. 121/2000 Sb. (Autorský zákon)
Originál tohoto výkresu a všech řešení na něm zobrazených je majetkem autora
a firmy Architekti Hrůša & spol., Atelér Brno, s.r.o.
Bez písemného souhlasu autora nesmí být dílo užito ani nějak byť pozměněno v prostředí
a formách výrazových nemajetkových oprávnění chráněného autorského nebo
duhového dílenství a hlavního architekta (autora) poskytnuté třetí osobě.

| | | |
|---|---|---|
| HLAVNÍ ARCHITEKT (AUTOR): | prof. Ing. arch. PETR HRŮŠA | FIRMA: Architekti Hrůša & spol., Atelier Brno, s.r.o. Zábrdovická 92 602 00 Brno tel.: +420 541 210 211 E-mail: info@atelierbrno.cz http://www.hrusaateliersro.cz IČO 091 19 761 DIČ CZ 091 19 761 Zkrácený zápis zvák C, oddíl ORG |
| VEDOUCÍ PROJEKTU / HLAVNÍ PŘEDNOSTA PROJEKTU (HIP): | ZODPOVĚDNÍ PROJEKTANT – ZPRACOVAL: Ing. arch. Kateřina Hahnanová, Ing. arch. Lucie Jeřábková | |
| prof. Ing. arch. PETR HRŮŠA / Ing. arch. Petr Lenz | Ing. Kateřina Pěkařová, Ing. Jana Voslářová | |
| INVESTOR ZNAKOVÝ: Univerzita Hradec Králové Rokitanského 62 500 03 Hradec Králové | INVESTOR ZNAKOVÝ: Univerzita Hradec Králové Rokitanského 62 500 03 Hradec Králové | |
| FÁZE / ETAPA DOKUMENTACE I: PROJEKTOVÁ DOKUMENTACE PRO PROVÁDĚNÍ INTERIÉRU | KONTROLA: Ing. arch. MT (ČKAIL) | |
| NÁZEV ZNAKOVÝ / OBJ.Č.: Modernizace a rekonstrukce budov B a C Univerzity Hradec Králové, náměstí Svobody | DATUM: 05/2019 | |
| | ZAKÁZKA ČÍSLO: 1605 | |
| ČÁST DOKUMENTACE: VÝKRESOVÁ ČÁST DOKUMENTACE | OBJEKT: BUDOVA "C" | |
| | MĚŘÍTKO: 1:50 | |
| DOKUMENT / VÝKRES I.: BUDOVA "C" UHK, parc. č. st. 392, 759 - INTERIÉR<br>SPÁROŘEZ CEMENTOVÝCH DLAŽEB - PŮDORYS 3NP | C. VYKRESU / REVIZE: 704 | FORMÁT: |