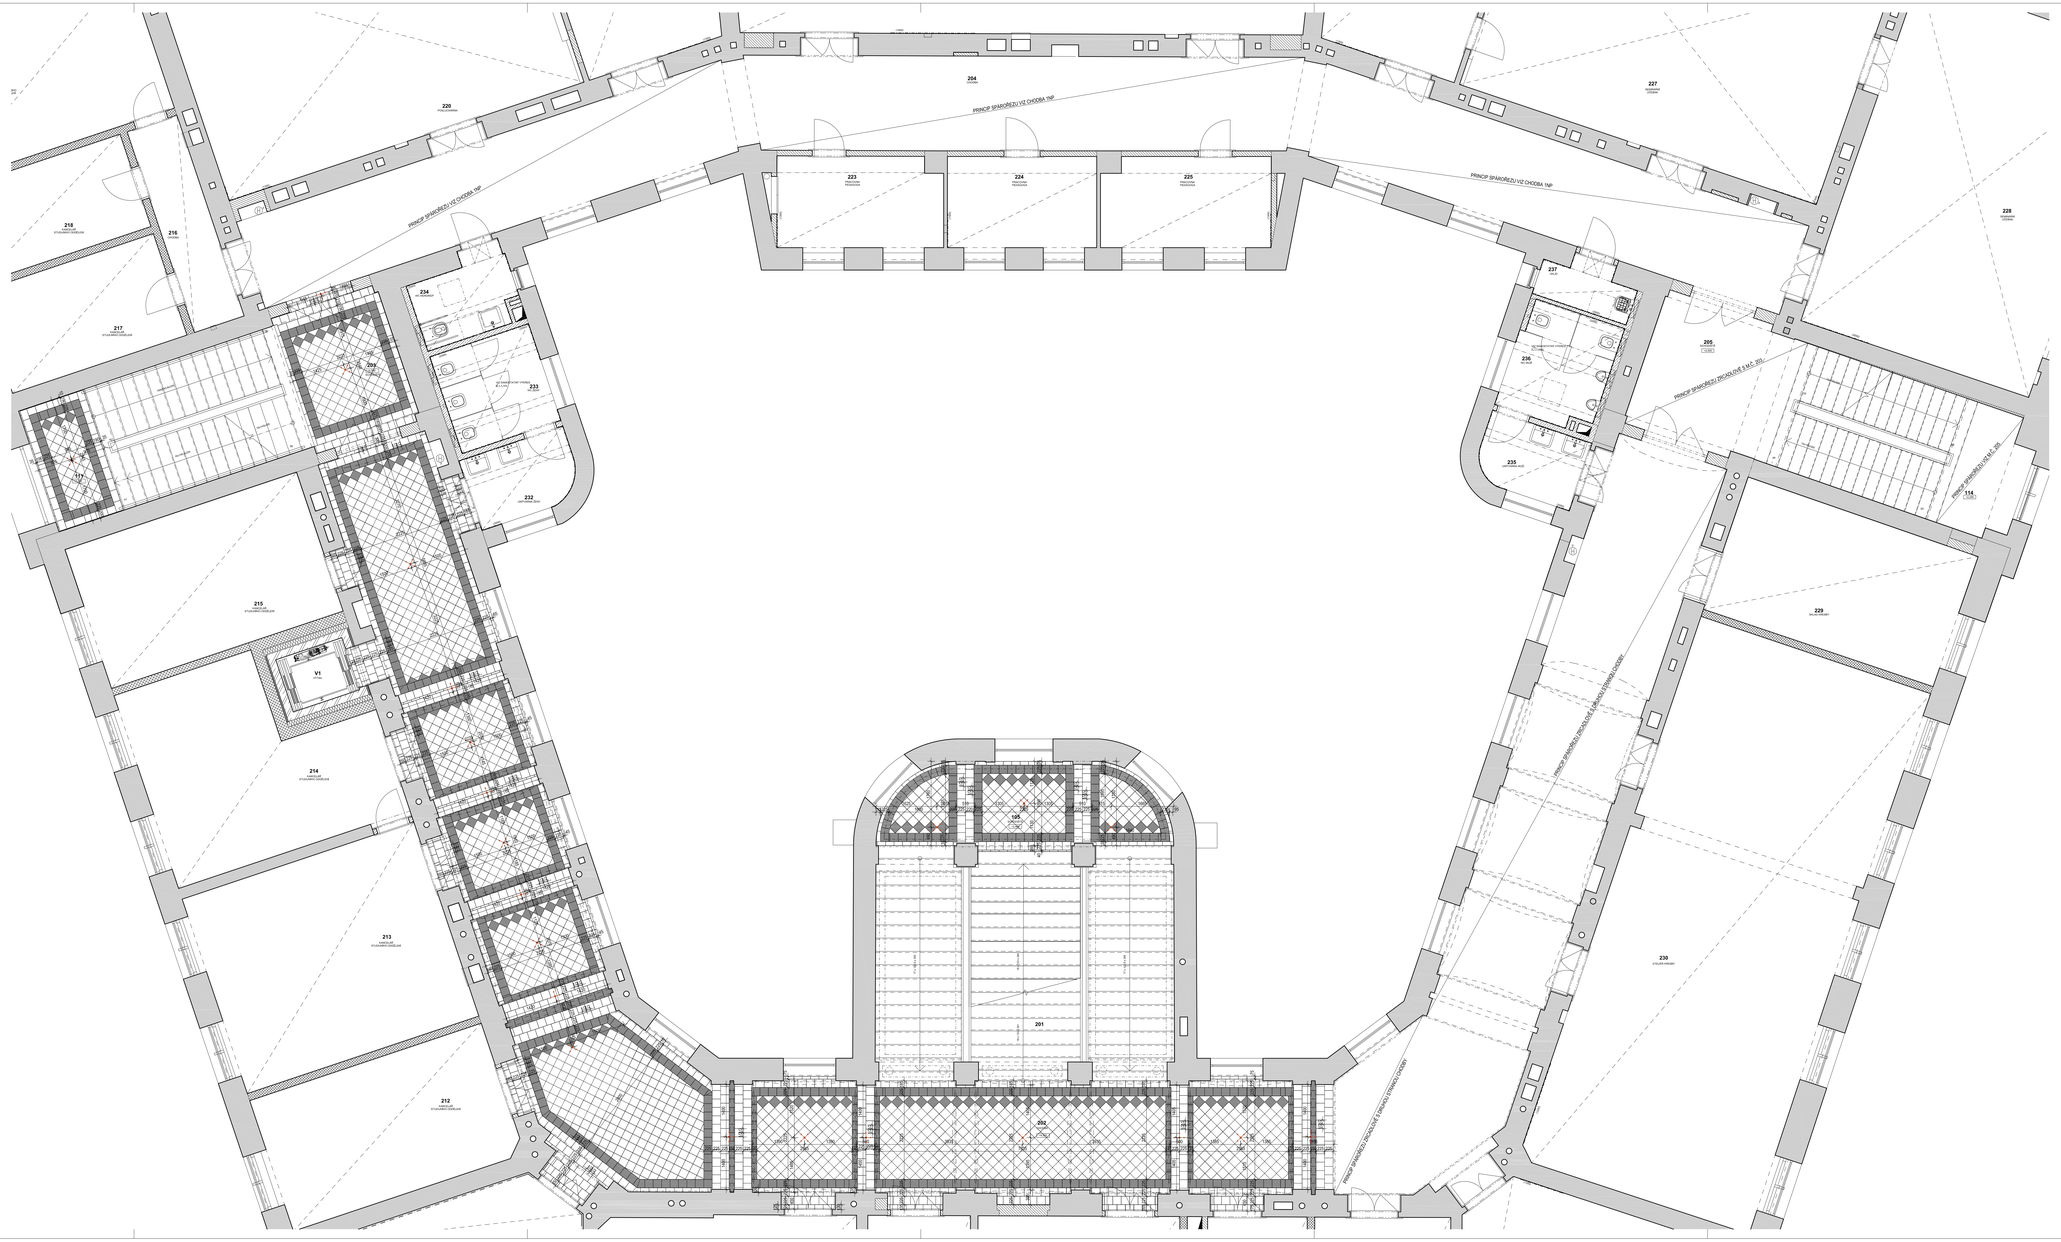

LEGENDA

POČÁTEK KLADENÍ

ZNAČKA	DATUM	PŘEDMĚT REVIZE	REVIZI PROVEDL
REVIZE			

±0,000 = 233,927 m n.m.

Souřadnicový systém: S-JTSK
Výškový systém: Bpv

Tento dokument podléhá ochraně dle zákona č. 121/2000 Sb. (Autorský zákon)
Originální návrhy výkresů a návrh řešení na něm zobrazený je majetkem autora
a firmy Architekti Hrůša & spol., Atelér Brno, s.r.o.
Bez písemného souhlasu autora nesmí být kopírován, ani nějak jinak používán.
A žádným způsobem neposkytnut jakýmkoli fyzickým nebo právnickým osobám.
Jakékoliv porušení těchto ustanovení bude vymáháno v plném rozsahu občanského a trestního práva.

HLAVNÍ ARCHITEKT (AUTOR):	prof. Ing. arch. PETR HRŮŠA	FIRMA: Architekti Hrůša & spol., Atelier Brno, s.r.o. Zámecká 9, 602 00 Brno tel.: +420 541 210 111 E-mail: info@atelierbrno.cz http://www.hrusaatelierbrno.cz IČO 051 19 153, DIČ CZ 051 19 153 Osoruno zapsk. u kk. v Brně, oddíl C, vložka 109
VEDOUCÍ PROJEKTU / HLAVNÍ INŽENÝR PROJEKTU (HIP):	ZODPOVĚDNÍ PROJEKTANT / ZPRACOVAL: Ing. arch. Kateřina Hrabanová / Ing. arch. Lucie Jeřábková	
prof. Ing. arch. PETR HRŮŠA / Ing. arch. Petr Lenz	Ing. Kateřina Přikaková / Ing. Jana Vostřelová	
INVESTOR ZAKÁZKY: Univerzita Hradec Králové Rokitanského 62 500 03 Hradec Králové	INVESTOR ZAKÁZKY: Univerzita Hradec Králové Rokitanského 62 500 03 Hradec Králové	
FÁZE / ETAPA DOKUMENTACE: PROJEKTOVÁ DOKUMENTACE PRO PROVÁDĚNÍ INTERIÉRU	KONTROLA:	Ing. arch. Jiří ZEMEK
NÁZEV ZAKÁZKY / OBJEKTU: Modernizace a rekonstrukce budov B a C Univerzity Hradec Králové, náměstí Svobody	DATUM:	05/2019
	ZAKÁZKA ČÍSLO:	1605
ČÁST DOKUMENTACE: VÝKRESOVÁ ČÁST DOKUMENTACE	OBJEKT:	BUDOVA "C"
	MĚŘÍTKO:	100
DOKUMENT / VÝKRES: BŮDOVA "C" UHK, parc. č. st. 392, 759 - INTERIÉR SPÁROŘEZ CEMENTOVÝCH DLAŽEB - PŮDORYS 2NP	C. VYKRESU / REVIZE: 703	FORMÁT: A1