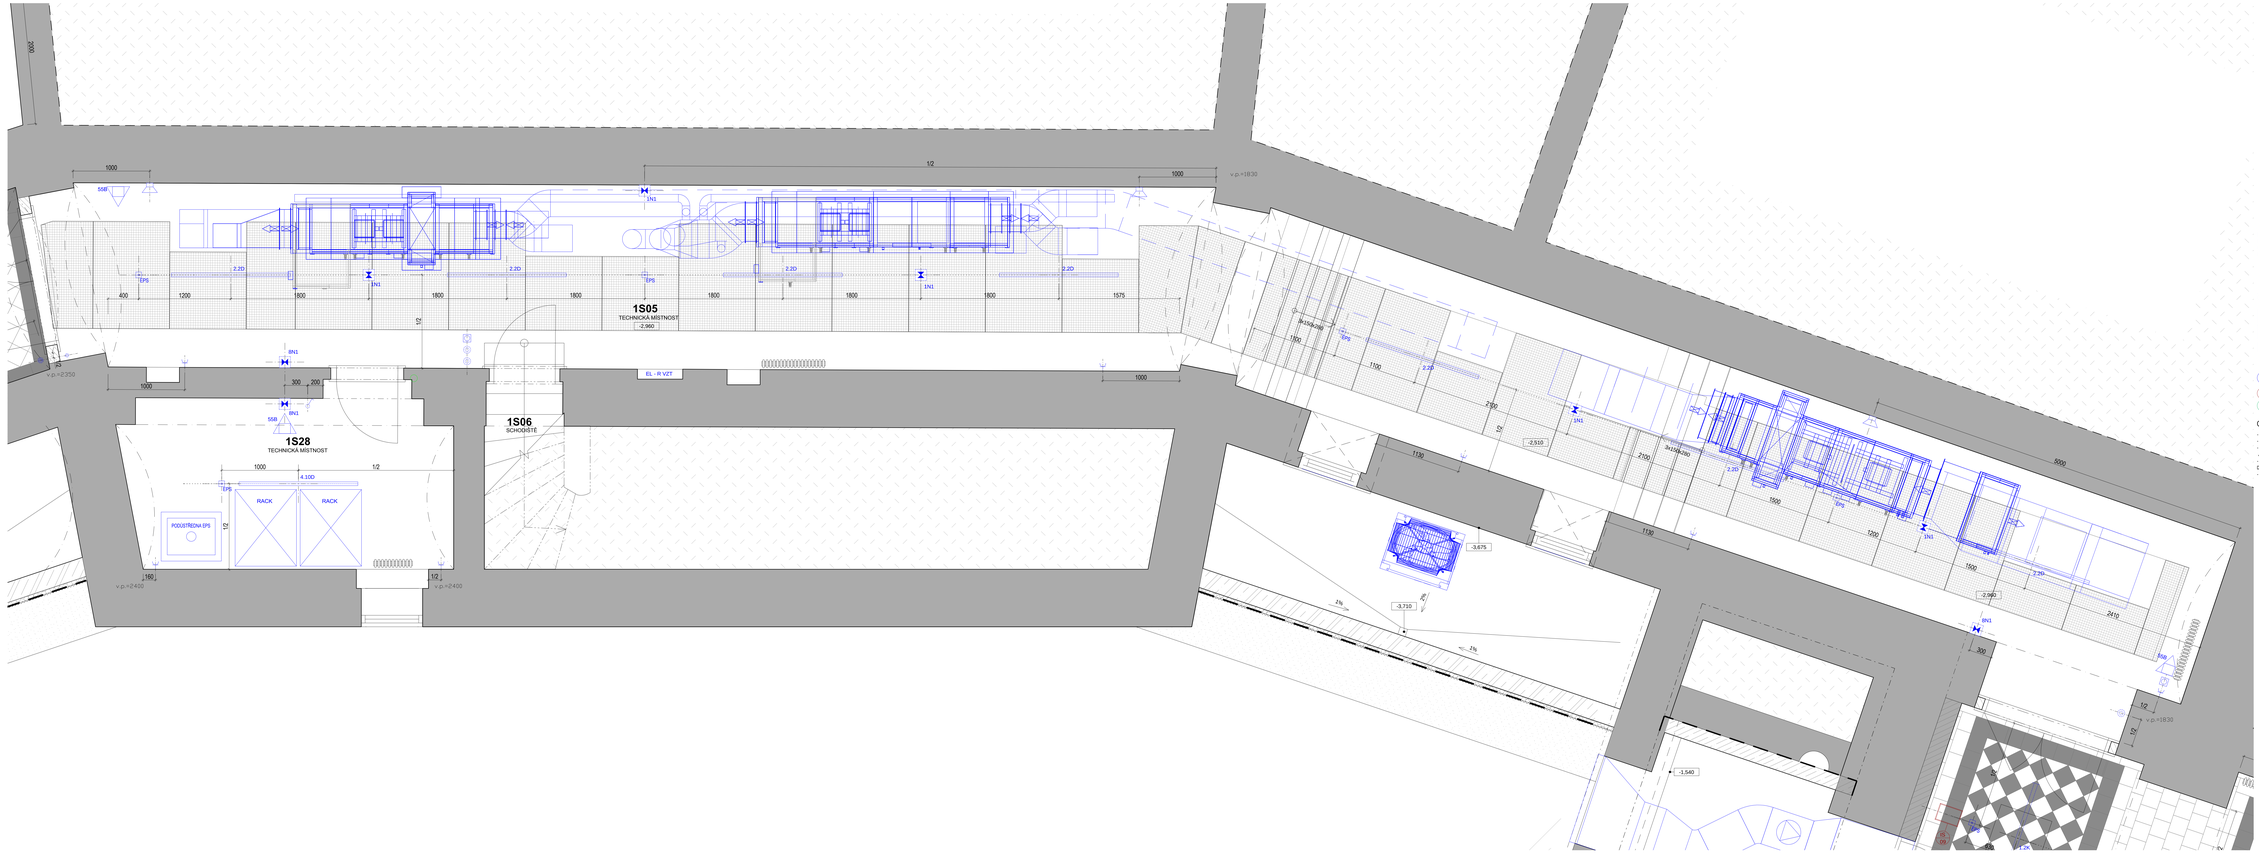

LEGENDA KONCOVÝCH PRVKŮ

- TLAČÍTKOVÝ OVLADAČ - PLAST
- TLAČÍTKOVÝ OVLADAČ - PORCELÁN
- JEDNOPÓLOVÝ SPÍNAČ - PLAST (SDRUŽOVAT DO SPOL. RÁMEČKU)
- JEDNOPÓLOVÝ SPÍNAČ - PORCELÁN (SDRUŽOVAT DO SPOL. RÁMEČKU)
- SÉRIOVÝ SPÍNAČ - PLAST (SDRUŽOVAT DO SPOLEČNÉHO RÁMEČKU)
- SPÍNAČ STŘÍDAVÝ - PLAST (SDRUŽOVAT DO SPOLEČNÉHO RÁMEČKU)
- SPÍNAČ STŘÍDAVÝ - PORCELÁN (SDRUŽOVAT DO SPOLEČNÉHO RÁMEČKU)
- SPÍNAČ KŘÍŽOVÝ - PLAS (SDRUŽOVAT DO SPOLEČNÉHO RÁMEČKU)
- SPÍNAČ KŘÍŽOVÝ - PORCELÁN (SDRUŽOVAT DO SPOLEČNÉHO RÁMEČKU)
- SPÍNAČ SÉRIOVÝ-STŘÍDAVÝ (SDRUŽOVAT DO SPOL.RÁMEČKU)
- DATOVÁ ZÁSUVKA - PORCELÁN - NEDRUŽOVAT DO SPOLEČNÉHO RÁMEČKU
- DATOVÁ ZÁSUVKA - PORCELÁN - NEDRUŽOVAT DO SPOLEČNÉHO RÁMEČKU
- ZÁSUVKA TV (SDRUŽOVAT DO SPOLEČNÉHO RÁMEČKU)
- JEDNOZÁSUVKA 230V - PLAST (SDRUŽOVAT DO SPOL. RÁMEČKU)
- JEDNOZÁSUVKA 230V - PORCELÁN (SDRUŽOVAT DO SPOL. RÁMEČKU)
- OVLADAČ ŽALUZIÍ
- TRIPÓLOVÝ SPÍNAČ
- PODLAHOVÁ ZÁSUVKA
- OSAZENÍ KOMPONENT V 1 PŘÍTRAMEČKU - PLAST
- OSAZENÍ KOMPONENT V 1 PŘÍTRAMEČKU - PORCELÁN
- OSAZENÍ KOMPONENT VE 2 PŘÍTRAMEČCÍCH
- WiFi - VYSÍLAČ WIFI + DATOVÁ ZÁSUVKA PORCELÁN
- WiFi - VYSÍLAČ WIFI + DATOVÁ ZÁSUVKA PLAST
- GSM - POSILOVAČ GSM

- EPS - SIGNALIZACE EPS
- EPS - SIGNALIZACE EPS - HLASIČ PLAMENE
- EPS - TLAČÍTKOVÝ HLÁSIČ EPS
- CCTV - KAMERA CCTV
- ELEKTRICKÁ ZÁBLOKPEČ. SIGNALIZACE EZS
- EZS - DETEKTOR POHYBU
- REPRODUKTOR AVT NA DRŽÁKU
- BLOUPOVÝ REPRODUKTOR AVT NA DRŽÁKU Č.
- PŘÍSAZENÝ REPRODUKTOR EVAK, ROZHLASU
- ODVĚTRÁNÍ VZT
- INTEREKOM + ČTEČKA KARET
- ELEKTROTECHNICKÝ ZÁMEK
- NOUZOVÉ OSVĚTLENÍ
- 21A - HASIČSKÝ PŘÍSTROJ S OZNAČENÍM A DRŽÁKEM
- OSOUŠEČ RUKOU
- DATAPROJEKTOR
- NÁSTĚNNÁ KLIMATIZAČNÍ JEDNOTKA
- NOUZOVÉ TLAČÍTKO - WC HANDICAP
- SPLACHOVACÍ TLAČÍTKO - WC HANDICAP
- SIGNÁL. SVÍTIDLO + OVĚŘENÍ KOM. RESETU

SVÍTIDLA

- XX - ZAŘÍZENÍ SOUČÁSTÍ PDPS PROJEKTU MODERNIZACE A REKONSTRUKCE BUDOV B A C UNIVERZITY HRADEC KRÁLOVÉ NÁMĚSTÍ SVOBODY, BUDOVA C, ÚNOR 2019
- XX - NÁVRH INTERIÉR - ZAŘÍZENÍ SOUČÁSTÍ PROJEKTU INTERIÉRU
- XX - STAVEBNÍ ACE V INTERIÉRU NEUPRAVOVANÉ

OBECNÉ ZÁSADY

- SPÁRY OBKLADŮ A DLAŽBY NA SEBE MUSÍ JÍ NAVAZOVAT
- KONCOVÉ PRVKY SLABOPROUDU, SLABOPROUDU A ZAŘÍZOVACÍ PŘEDMĚTY UMÍSŤOVAT NA STŘED OBKLADAČKY NEBO NA SPÁRU
- POUŽÍVAT ESTLINDŮV DOZIDKOVACÍ SYSTÉM, VYPÍNAČE, REGULACE HLASITOSTI, DATOVÉ ZÁSUVKY, TERMOSTAT A SDRUŽOVAT JE DO JEDNOHO RÁMEČKU.
- KONCOVÉ PRVKY PŘIPEVŇUJÍ NA STĚNU - BARVA BÍLÁ, KONCOVÉ PRVKY PŘIKLÁDNÉ NA DŘEVĚNÉM OBKLADU NEBO SOUČÁSTÍ DYNOVANÉHO NÁBYTKU - BARVA DLE INA
- KONCOVÉ PRVKY VZT - BARVA BÍLÁ

ZNAČKA	DATUM	PŘEDMĚT REVIZE	REVIZI PROVEDL
REVIZE			

0,000 233,927

Souřadnicový systém S-JTSK
Výškový systém Bpv

Tento dokument podléhá ochraně dle zákona č. 121/2000 Sb. (Autorský zákon).
Original tohoto výkresu a návrh řešení na něm zobrazený je majetkem autora
a nesmí být bez jeho souhlasu použit ani poskytnut třetí osobě.
Tento výkres nesmí být ruzmu obměňován, jinak může být porušen zásadním
způsobem autorské právo autora projektu. Každé porušení autorského práva
k tomuto výkresu bude bez prodlení soudně postoupeno dalším osobám.

HLAVNÍ ARCHITEKT (AUTOR): prof. Ing. arch. PETR HRŮZA
VEDOUCÍ PROJEKTU: Ing. arch. Kateřina Hanzalová
prof. Ing. arch. PETR HRŮZA / Ing. arch. Petr Lind
ODPOVĚDNÝ PROJEKTANT: Ing. arch. Lucie Jedličková
Ing. Kateřina Přindová / Bc. Lukáš Hodek
INVESTOR ZAKÁZKY:
Univerzita Hradec Králové
Rokitanského 62
500 03 Hradec Králové
FIRMA:
Architekti Hrůza
Architekti Hrůza s.r.o.
Zámecká 5, 602 00 Brno
T: +420 / 549 24 24 11
E: info@architekti.cz
http://www.hruza-architekti.cz
IČO 496 17 035 DIČ CZ 496 17 035
Autorizovaná osoba ČKA 02 0000

FÁZE: UTZ/PRO ZAKÁZKOVÝCH: PROJEKTOVÁ DOKUMENTACE PRO PROVÁDĚNÍ INTERIÉRU
KONTROLA: Ing. arch.
KATAST.: DATUM:
Modernizace a rekonstrukce budov B a C Univerzity Hrádec Králové, náměstí Svobody
ZAKÁZKA ČÍSLO: 19005
OBJEKT: BUDOVA "C"
MĚŘÍTKO: 1:20
VÝKRESOVÁ ČÁST DOKUMENTACE
DOKUMENT (VÝKRES): BUDOVA " C " UHK, f. 392, 759 - INTERIÉR
PŮDORYS 1.PP - ČÁST 2
C. VYKRESU / REVIZE: 302
FORMÁT: