


LEGENDA MÍSTNOSTÍ, Em

- 1.01 RESPIRIUM – neřešeno, zůstane stávající
1.02 CHODBA 200LX
1.05 UKLIDOVÁ MÍSTNOST 200LX
1.06 SKLAD MAT.A CHEMIKÁLIÍ 300LX
1.07 SKLAD NÁLEZŮ 300LX
1.08 FOTOATELIÉR 500LX
1.09 UČEBNA – neřešeno, zůstane stávající
1.10 SATNA MUŽI 200LX
1.11 UMYVÁRNA, WC MUŽI 200LX
1.12 SATNA ŽENY 200LX
1.13 UMYVÁRNA ŽENY 200LX
1.14 KANCELAR_05, VEDENÍ
1.15 LABORATOR 01 500lx
1.16 KANCELAR_02 500LX
1.17 KANCELAR_01 500LX
1.18 LABORATOR 02 500LX
1.19 KANCELAR_03 500LX
1.20 KANCELAR_04 500LX
1.21 KUCHYNKA 200LX
1.22 SUCHÁ LABORATOR 500LX
1.23 SCHODIŠTĚ – neřešeno, zůstane stávající
1.24 KANCELAR_07 500LX
1.25 PÍSKOVÁČKA, KOMPRESOR 500LX
1.26 SKLAD 06 300LX

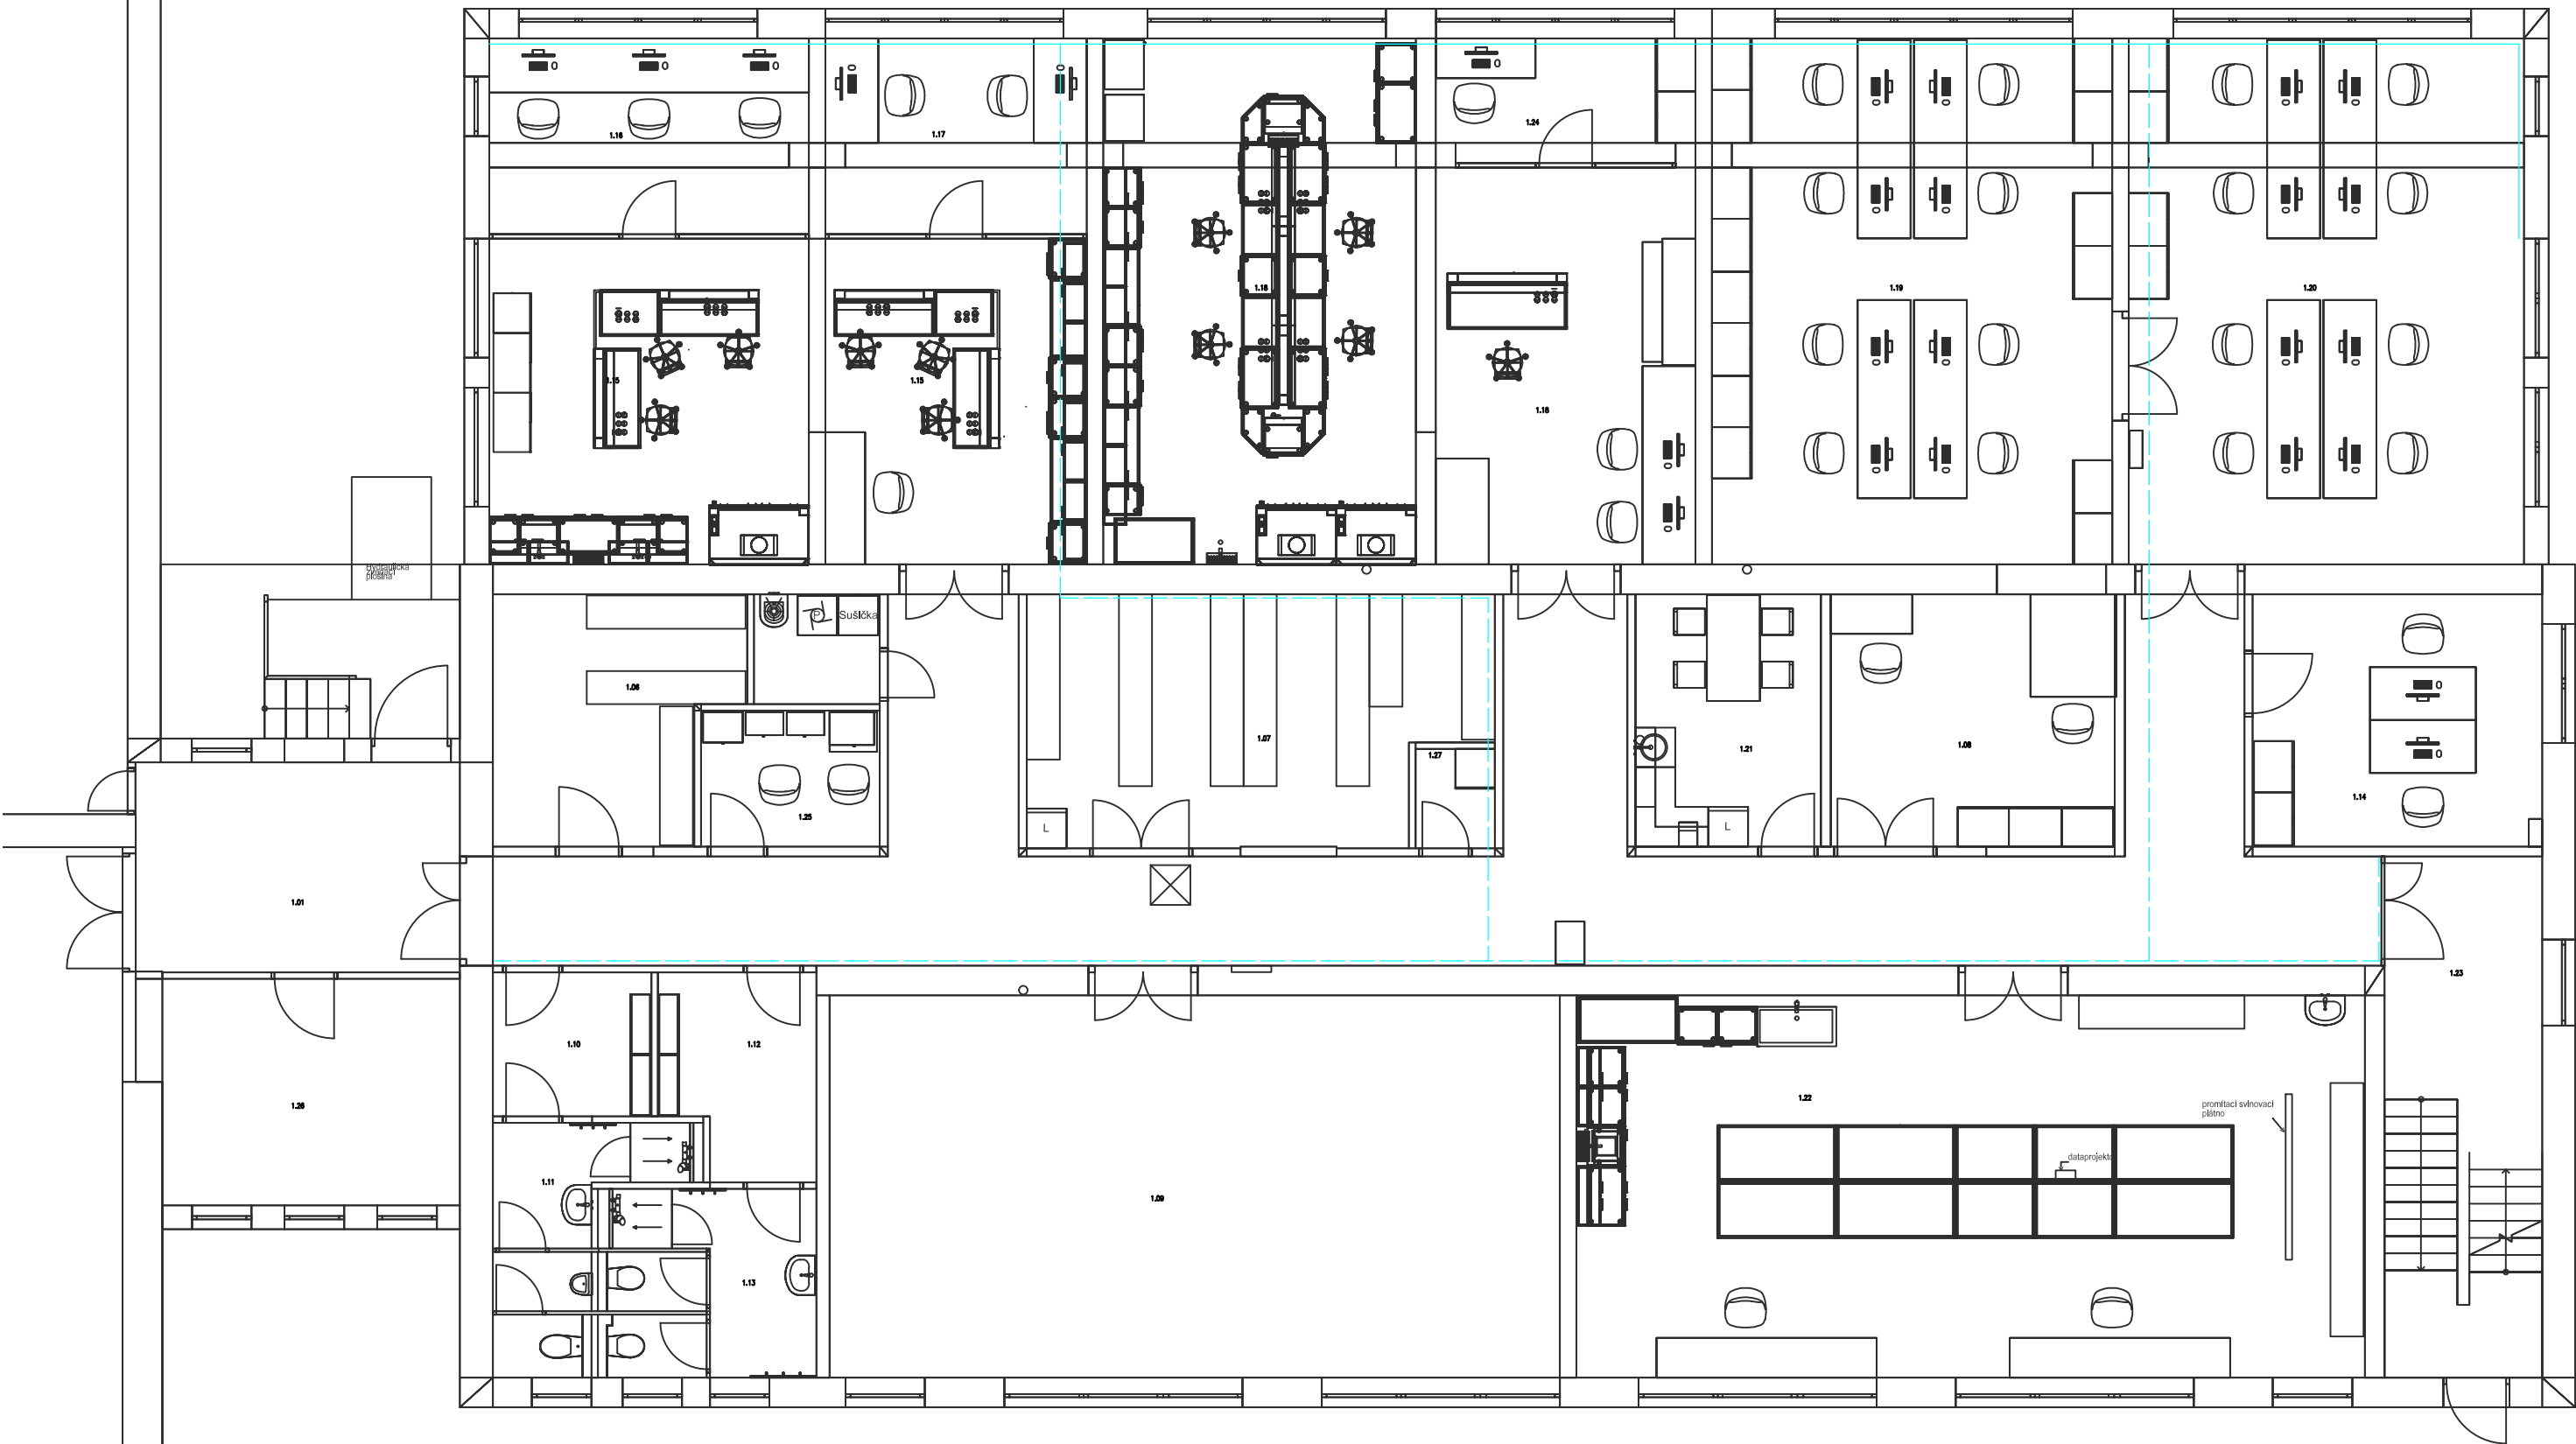

Parapetní žlab
Kovový žlab nad pohledy



Č. jednací

CJ-2022-000027

Č. objektu

OBJ0005341

Název stavby:			
UHK-Objekt E- Stavební úpravy pracoviště centra terénní archeologie (CETA)			
Místo stavby:			
p.č. st. 702, p.č. 945/5, k.ú.: Slezské Předměstí [646971]			
Objednatel:			
Univerzita Hradec Králové, Rokitanského 62, 500 03 Hradec Králové			
Autor projektu:		Fplan projekty a stavby s.r.o.	
HIP:	Ing. František Májek		
Vedoucí projektant:	Ing. František Májek		
Vypracoval:	Tomáš Ježek		
Kraj:	Královéhradecký	M.Ú. :	Hradec Králové
Investor :		Univerzita Hradec Králové, Rokitanského 62, 500 03 HK	
Objekt:		Číslo zakázky	104/22/01
Část :		Stupeň PD	DPS
		Datum	04/2022
Výkres :		Meřítko	1:50
		Formát	4xA4
Výkres :		Č. Výkresu	D.1.4.b 04
		1.NP - SLB	