


TYPICKÝ PŘÍČNÝ ŘEZ A-A

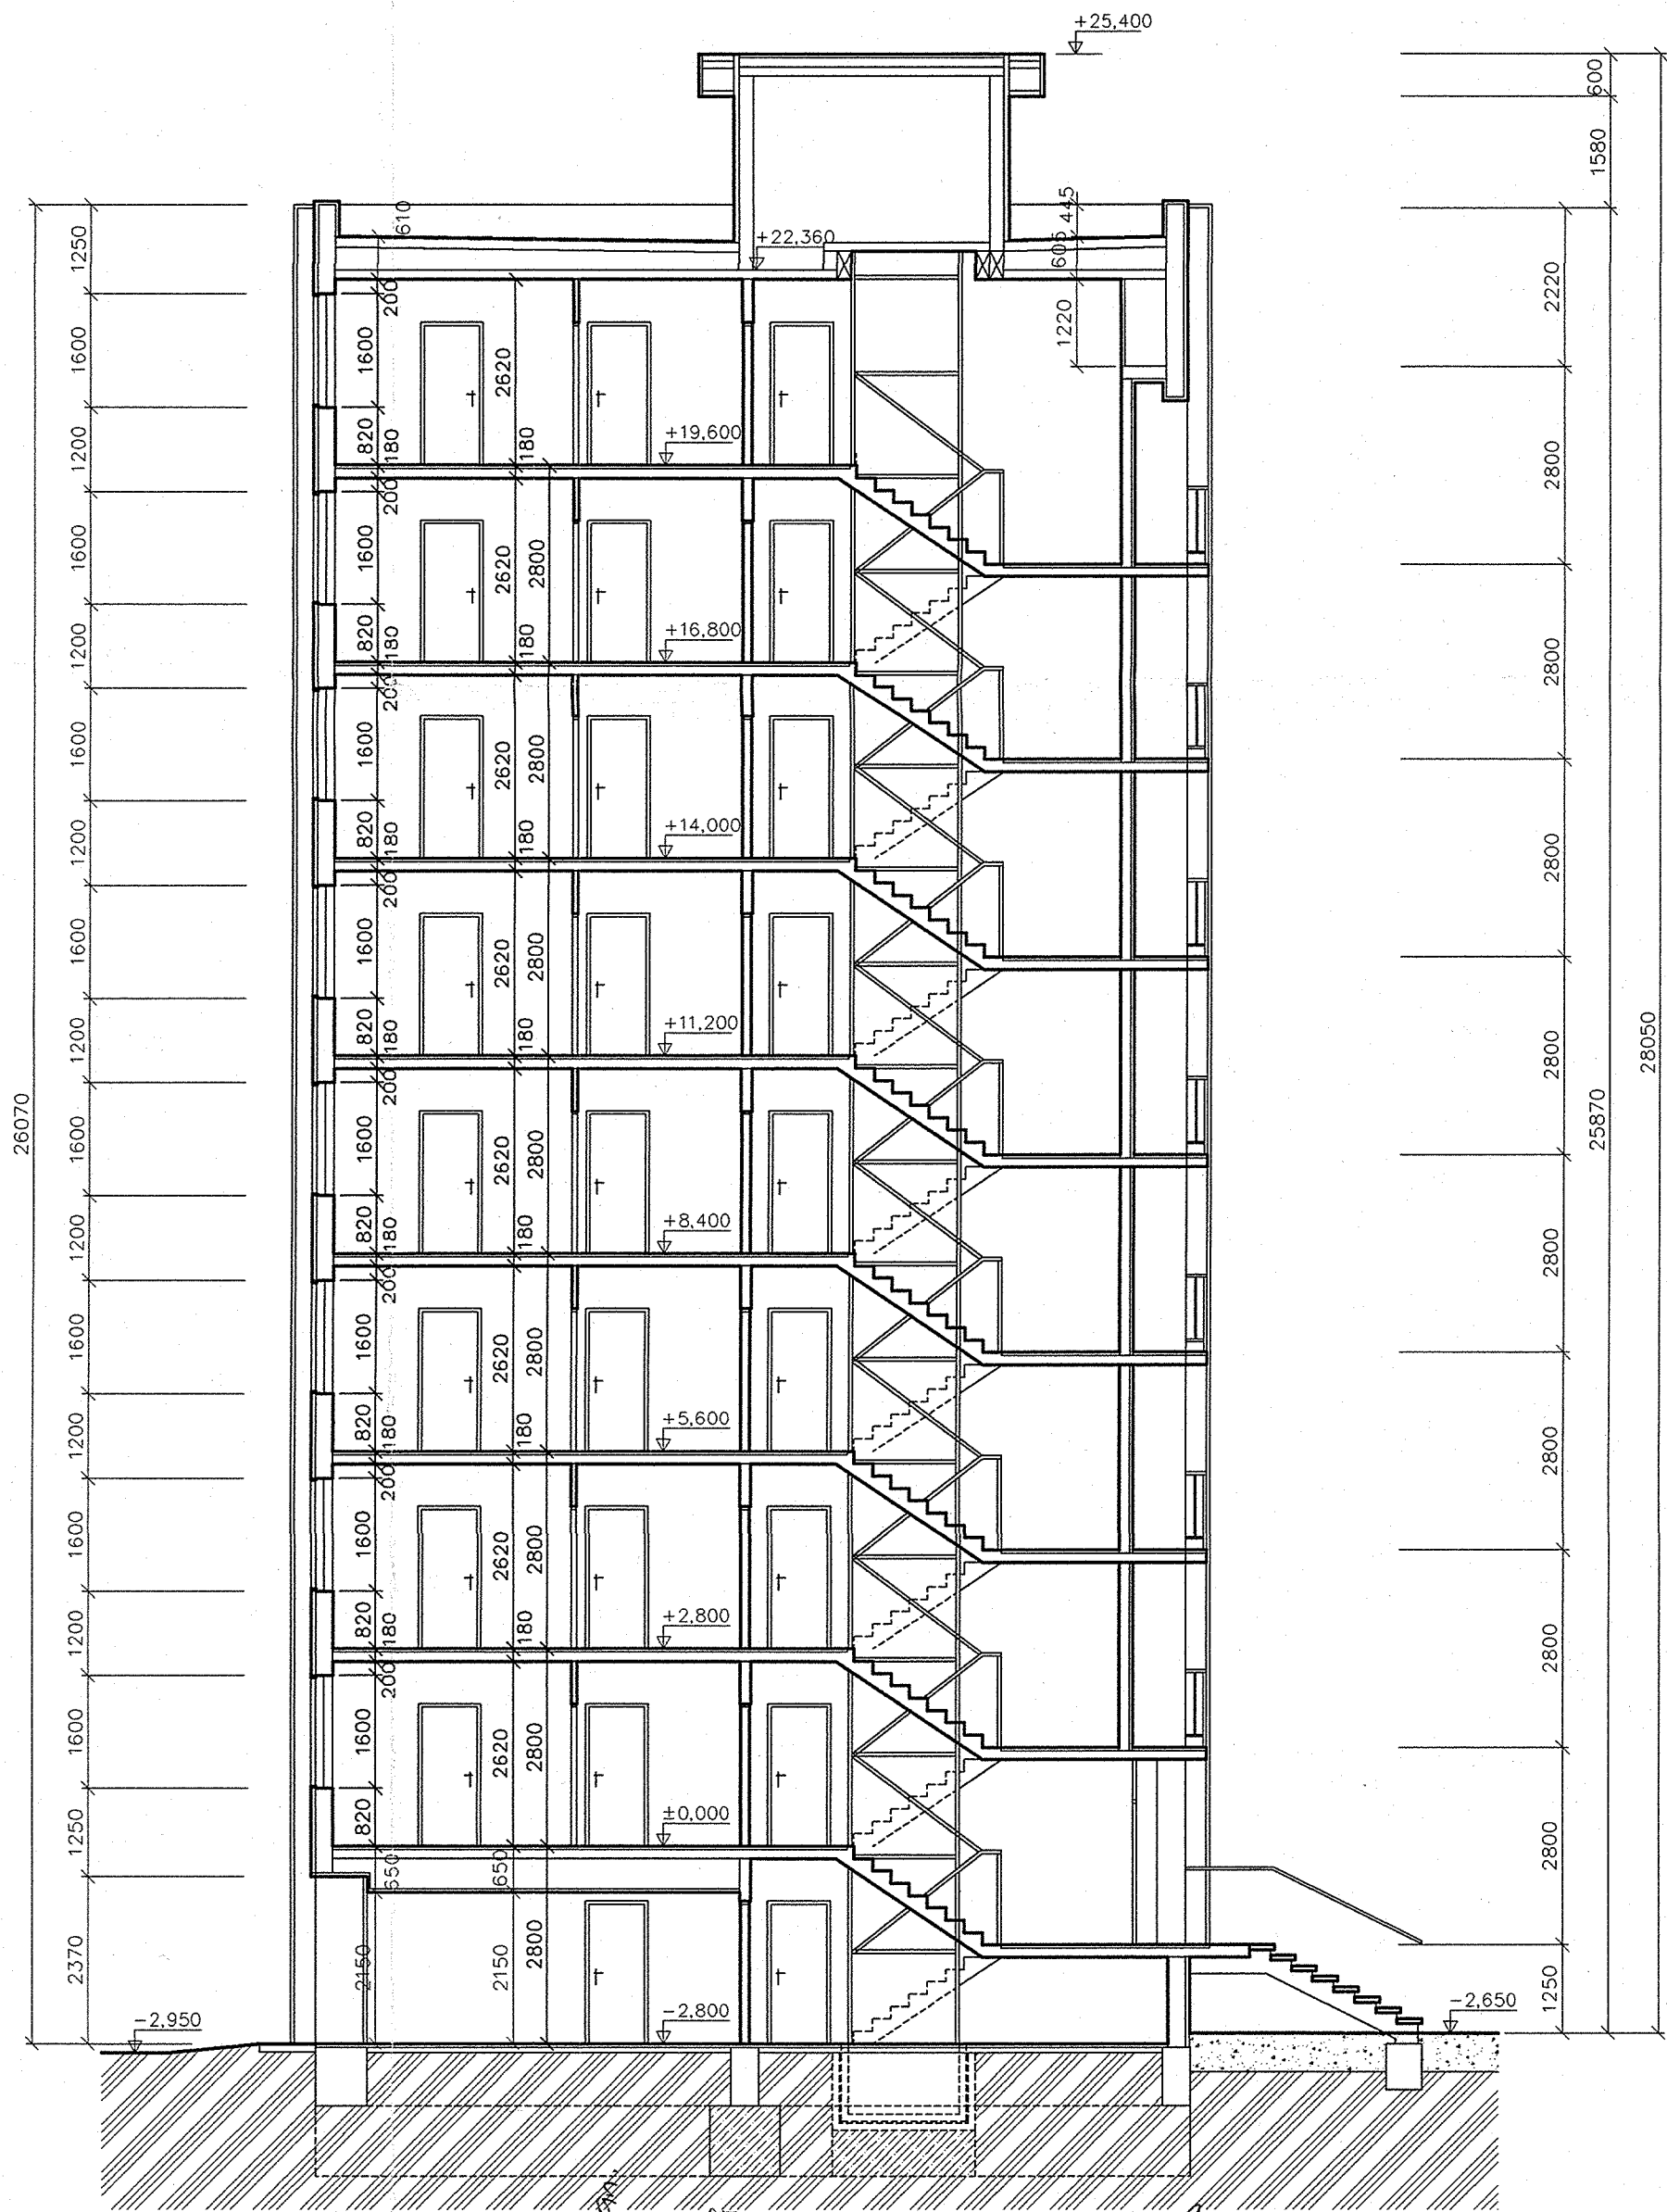

Ověřená dokumentace skutečného provedení stavby naznačuje dokumentaci ověřenou ve stavebním řízení.
č.j. 104/2007/2006/IS/TJ/V
podělena vedením odboru stavebního
Ing. Martin SNOPEK
29. 11. 08

Vypracoval: Ing. Martin SNOPEK		Zodp. proj. akce	
Investor: UNIVERZITA HRADEC KRÁLOVÉ Rokitského 62, 500 03 Hradec Králové III		OBCHODNÍ PROJEKT HK v.o.s. Zemědělská 880 50003 HRADEC KRÁLOVÉ IČO: 25297066	
Akce: Hradec Králové, Palachovy koleje Pasportizace objektu vč. výtahů		Datum	11/06
Díl: PASPORT		Zak. č.	47/26-VOS
Obsah: ŘEZ A - A		Měřítko	1:100
		Poč. for. A4	2
		č. výkresu	6
		č. kopie	3