



234
POHLED B

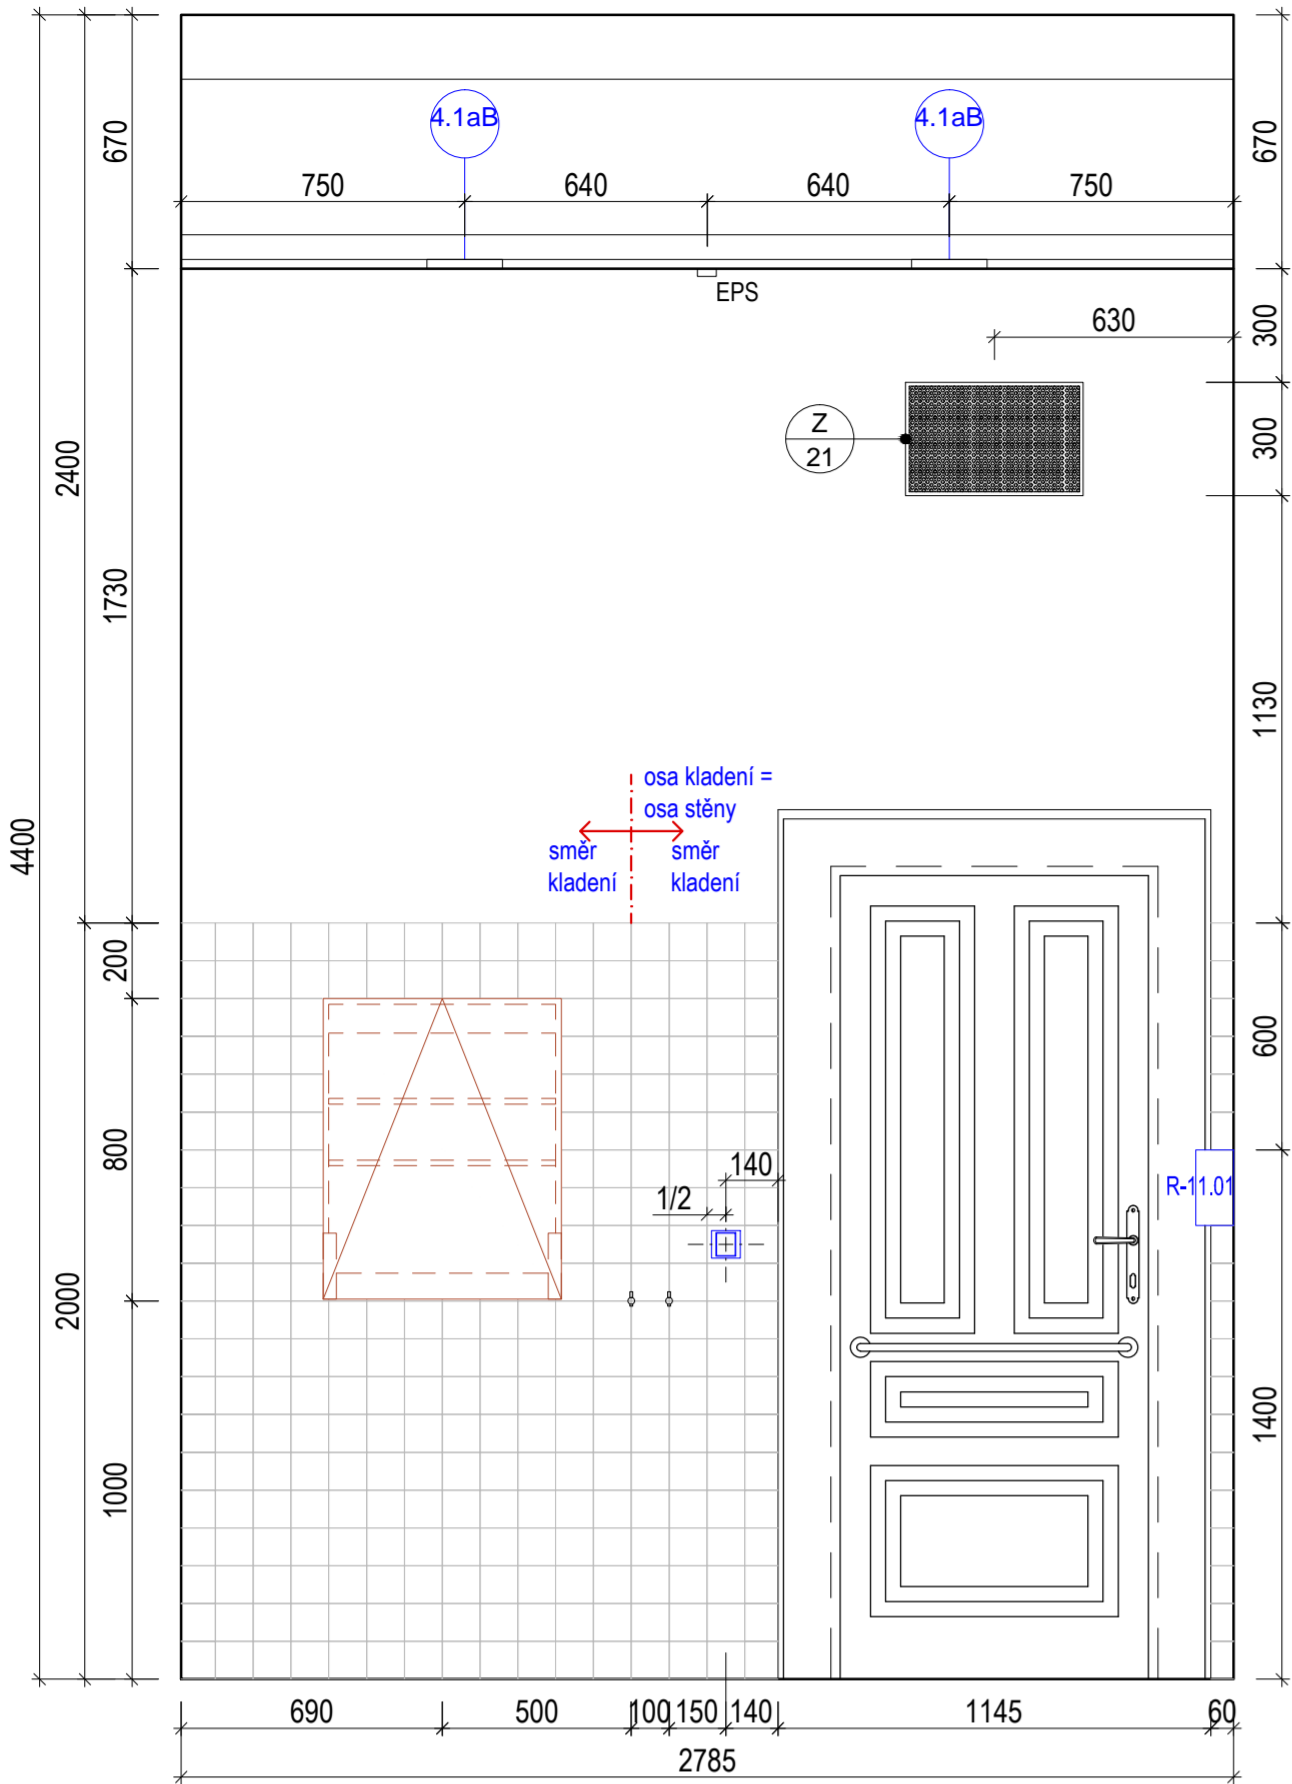

POHLED A

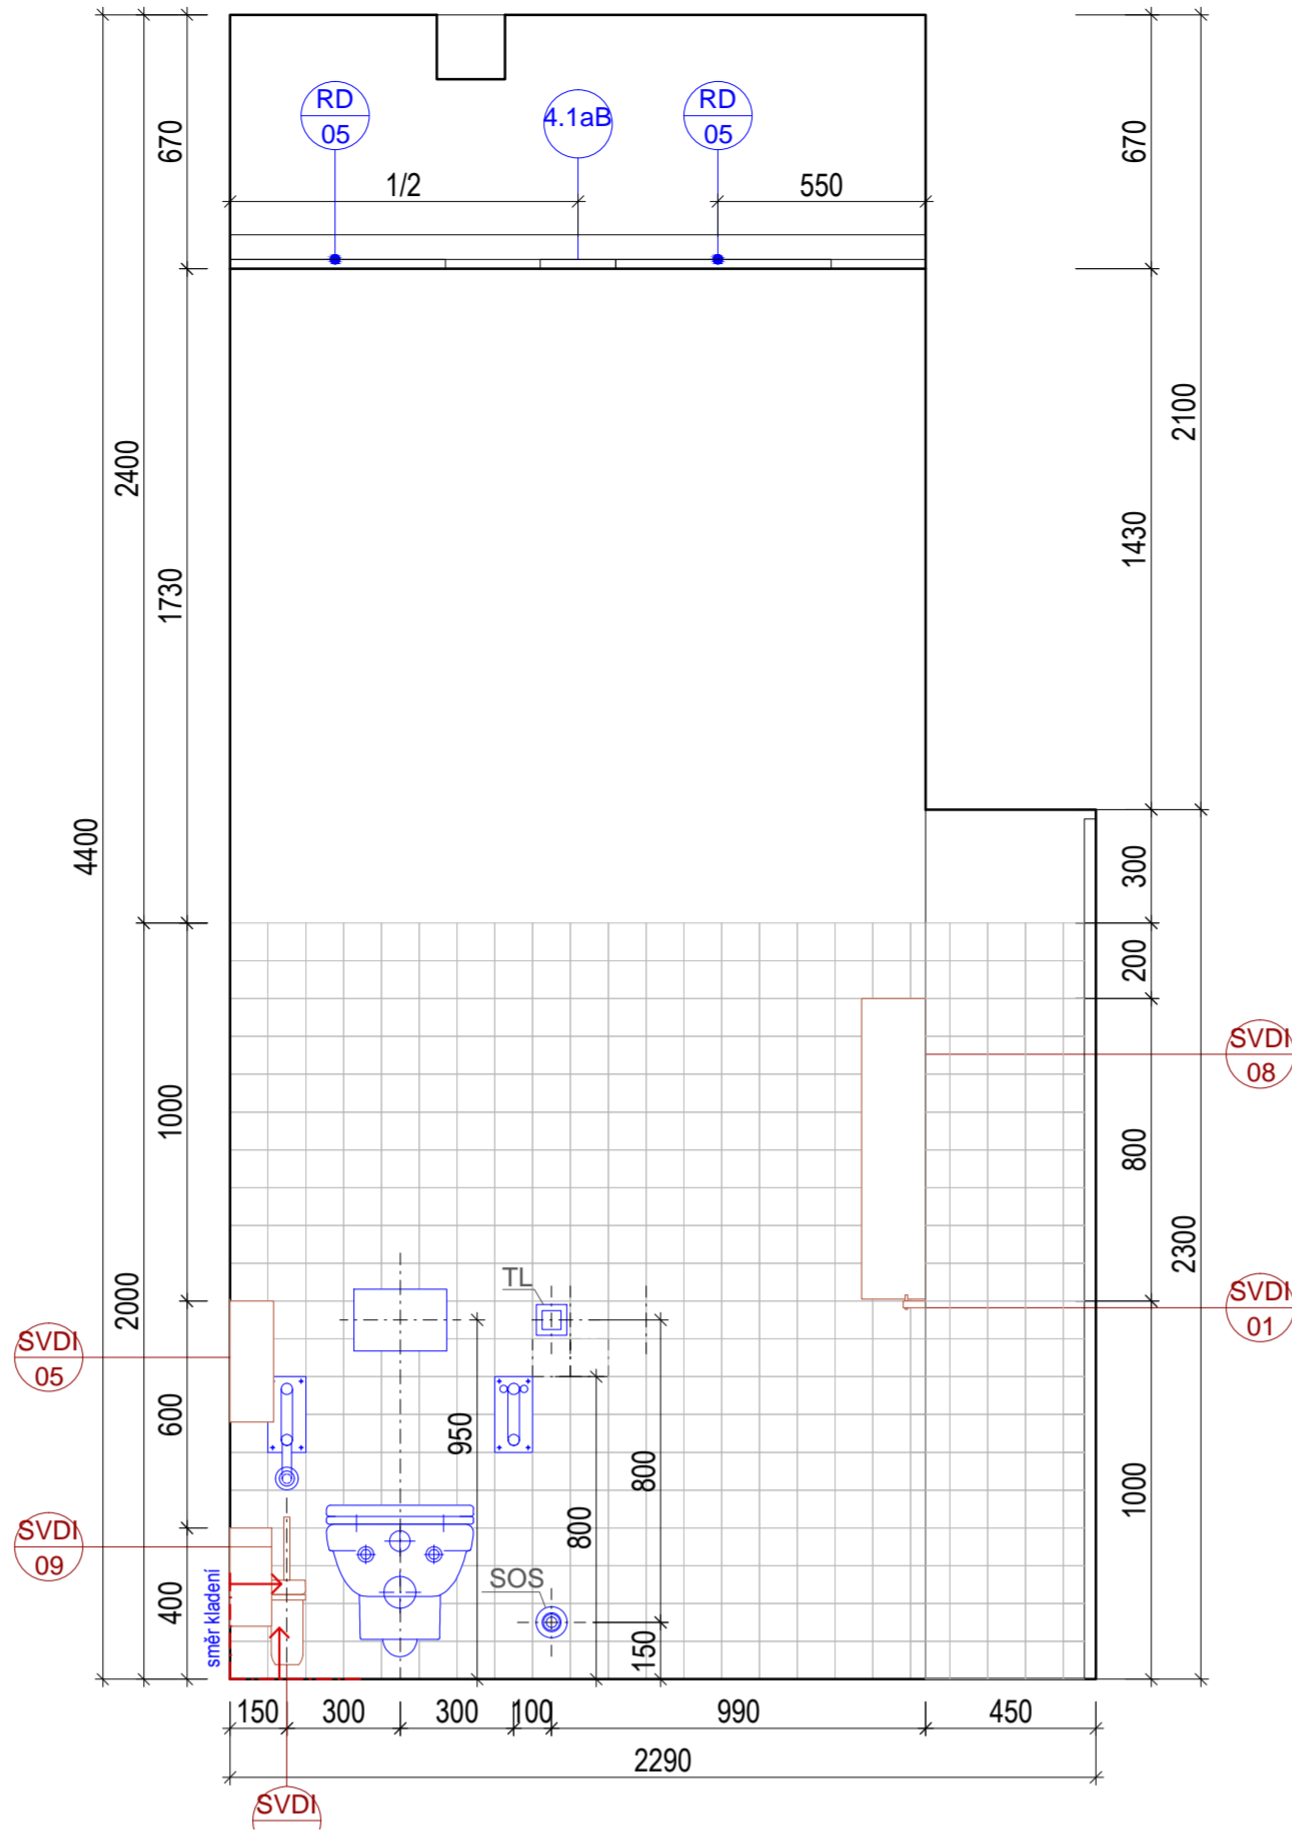


LEGENDA


- xx ————— UPRĚSNĚNÉ POLOHY PRVKŮ STAVBY
- xx ————— NÁVRH INTERIÉR
- STAVEBNÍ KCE V INTERIÉRU NEUPRAVOVANÉ
- X OZNAČENÍ POHLEDU

POZN.
- REVIZNÍ DVÍŘKA URČENÁ DO OBKLADU JSOU PODROBNĚ POPSÁNA
V PROJEKTU PDPS. JEJICH UMÍSTĚNÍ JE VŽDY TAKOVÉ, ABY V OBKLADU
BYLY NALEPENY CELÉ OBKLADAČKY BEZ DOREZŮ

POHLED D

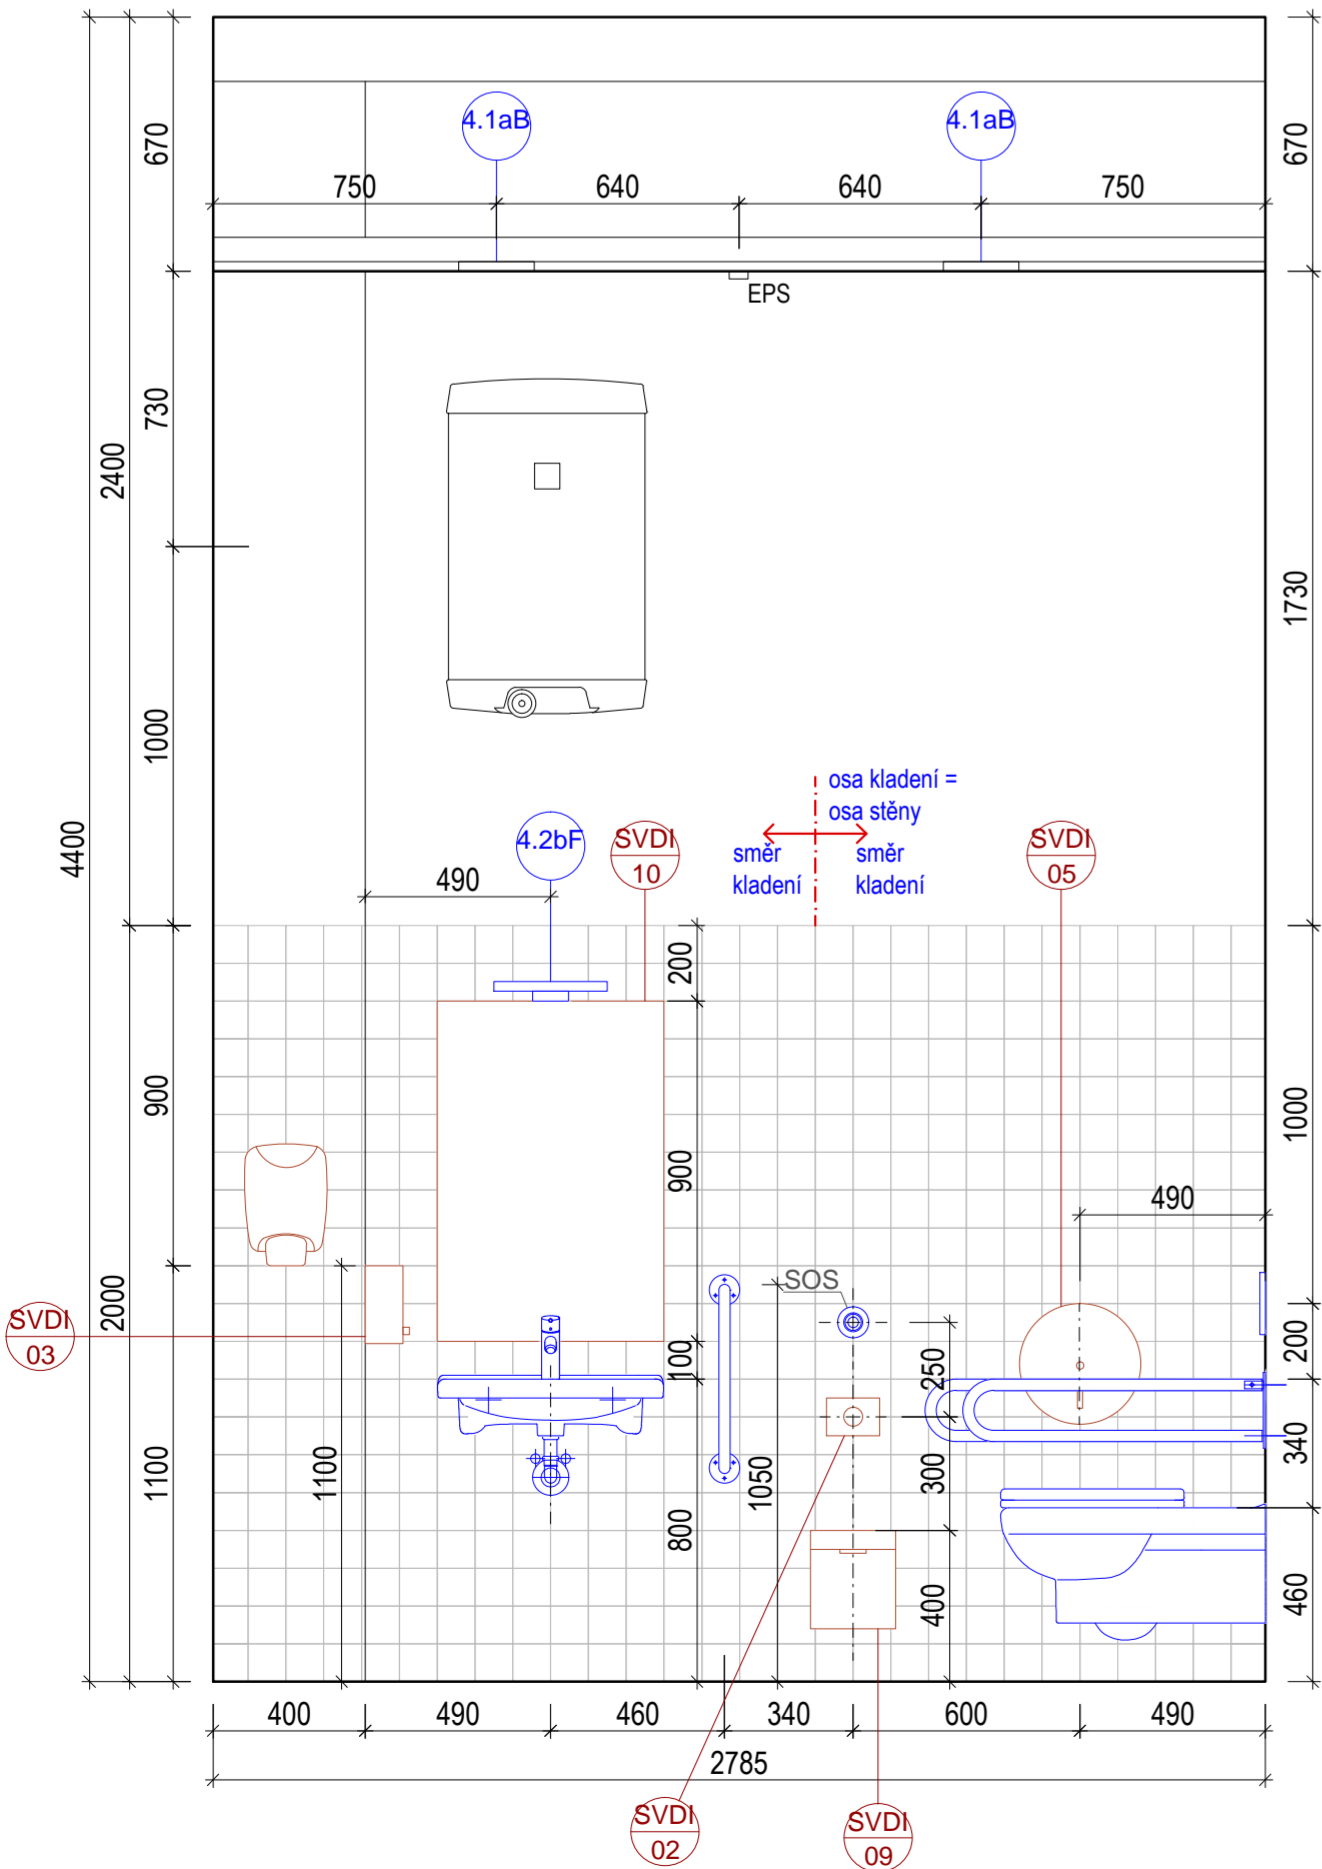

POHLED C

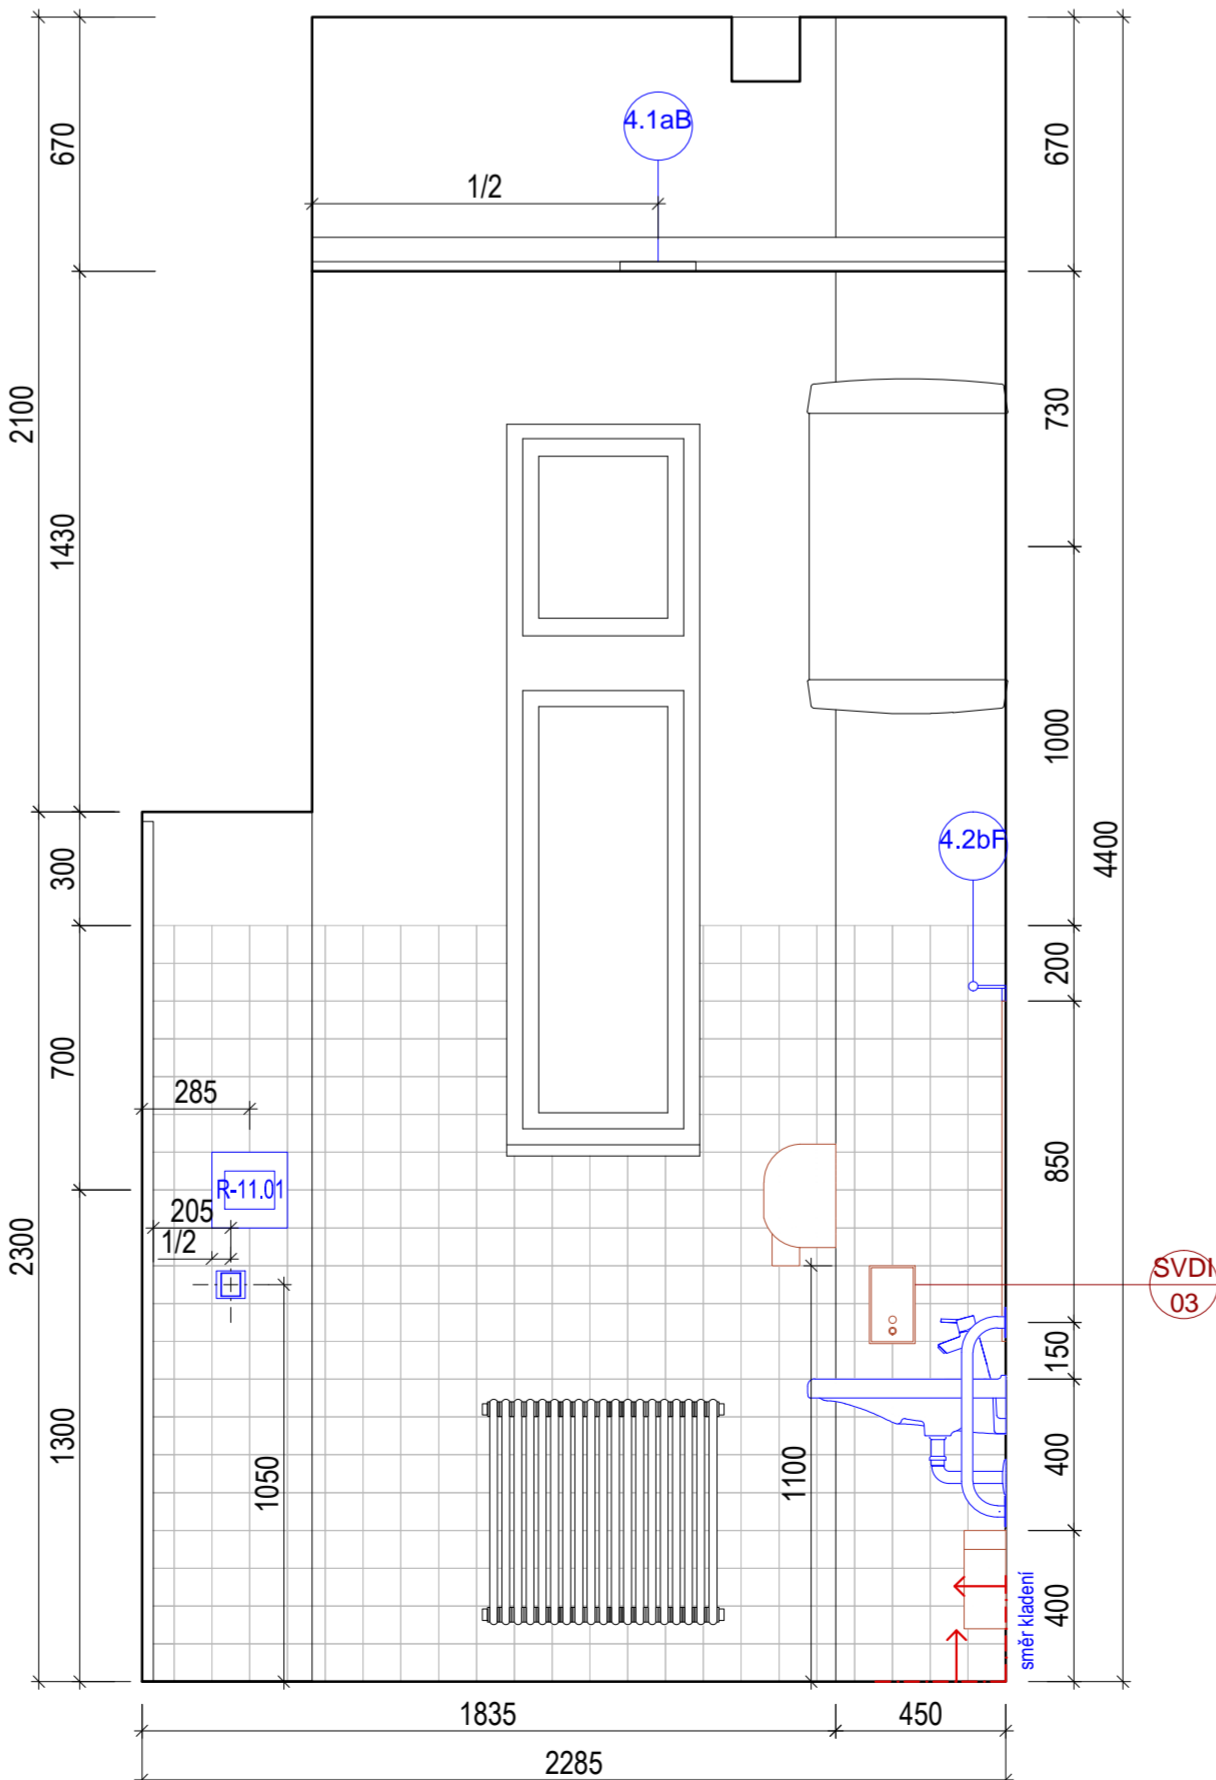

ZNAČKA	DATUM	PŘEDMĚT REVIZE	REVIZI PROVEDL
REVIZE			

±0,000 = 233,927 m n.m.

Soutěžní systém: S-JTSK
Výkresový systém: Bv

Tento dokument požívá ochrany dle zákona č. 121/2000 Sb. (Autorský zákon) Originál tohoto výkresu a návrh řešení na něm zobrazený je majetkem autora a firmy Architekti Hruša & spol., Atelier Brno, s.r.o. Tento výkres nesmí být - výjima zřejmého účelu, pro nějž byl pořízen - používán a žádným způsobem nerespektujícím ustanovení Autorského zákona nebo dohodu klienta a hlavního architekta (autora) poskytnut třetí osobě.		
HLAVNÍ ARCHITEKT (AUTOR): VEDOUcí PROJEKTU / HLAVNÍ INŽENÝR PROJEKTU (HIP): prof. Ing. arch. PETR HRUŠA / Ing. arch. Petr Levý	prof. Ing. arch. PETR HRUŠA ZODPOVĚDNÝ PROJEKTANT / ZPRACOVAL: Ing. arch. Kateřina Holmanová / Ing. arch. Lucie Jestřabová Ing. Kateřina Pilhalová / Ing. arch. Petr Hruša	FIRMA Architekti Hruša & spol., Atelier Brno, s.r.o. Žitkova 5, 602 00 Brno tel. 541 243 820, fax 541 243 831 E-mail: info@atelierbrno.cz http://www.hrusa-atelierbrno.cz IČO 255 175 62, DIČ CZ 255 175 62 Obchodní rejstřík oddíl C, vložka 25562
KLIENT ZAKÁZKY: Univerzita Hradec Králové Roklanského 62 500 03 Hradec Králové	INVESTOR ZAKÁZKY: Univerzita Hradec Králové Roklanského 62 500 03 Hradec Králové	
FAZE (STUPEŇ DOKUMENTACE) PROJEKTOVÁ DOKUMENTACE PRO PROVÁDĚNÍ INTERIÉRU	KONTROLA Ing. arch. VIT ZENKL	
NÁZEV ZAKÁZKY (DÍLO) Modernizace a rekonstrukce budov B a C Univerzity Hradec Králové, náměstí Svobody	DATUM 04/2019	
ČÁST DOKUMENTACE VÝKRESOVÁ ČÁST DOKUMENTACE	ZAKÁZKA ČÍSLO 18255	
DOKUMENT (VÝKRES) BUDOVA "C" UHK, parc. č. st. 392, 759 - INTERIÉR VZOROVÉ ŘEŠENÍ SOCIÁLNÍHO ZÁZEMÍ - POHLEDY M.Č. 234	MĚŘÍTKO 1/20	
	Č. VÝKRESU / REVIZE PARE	406