
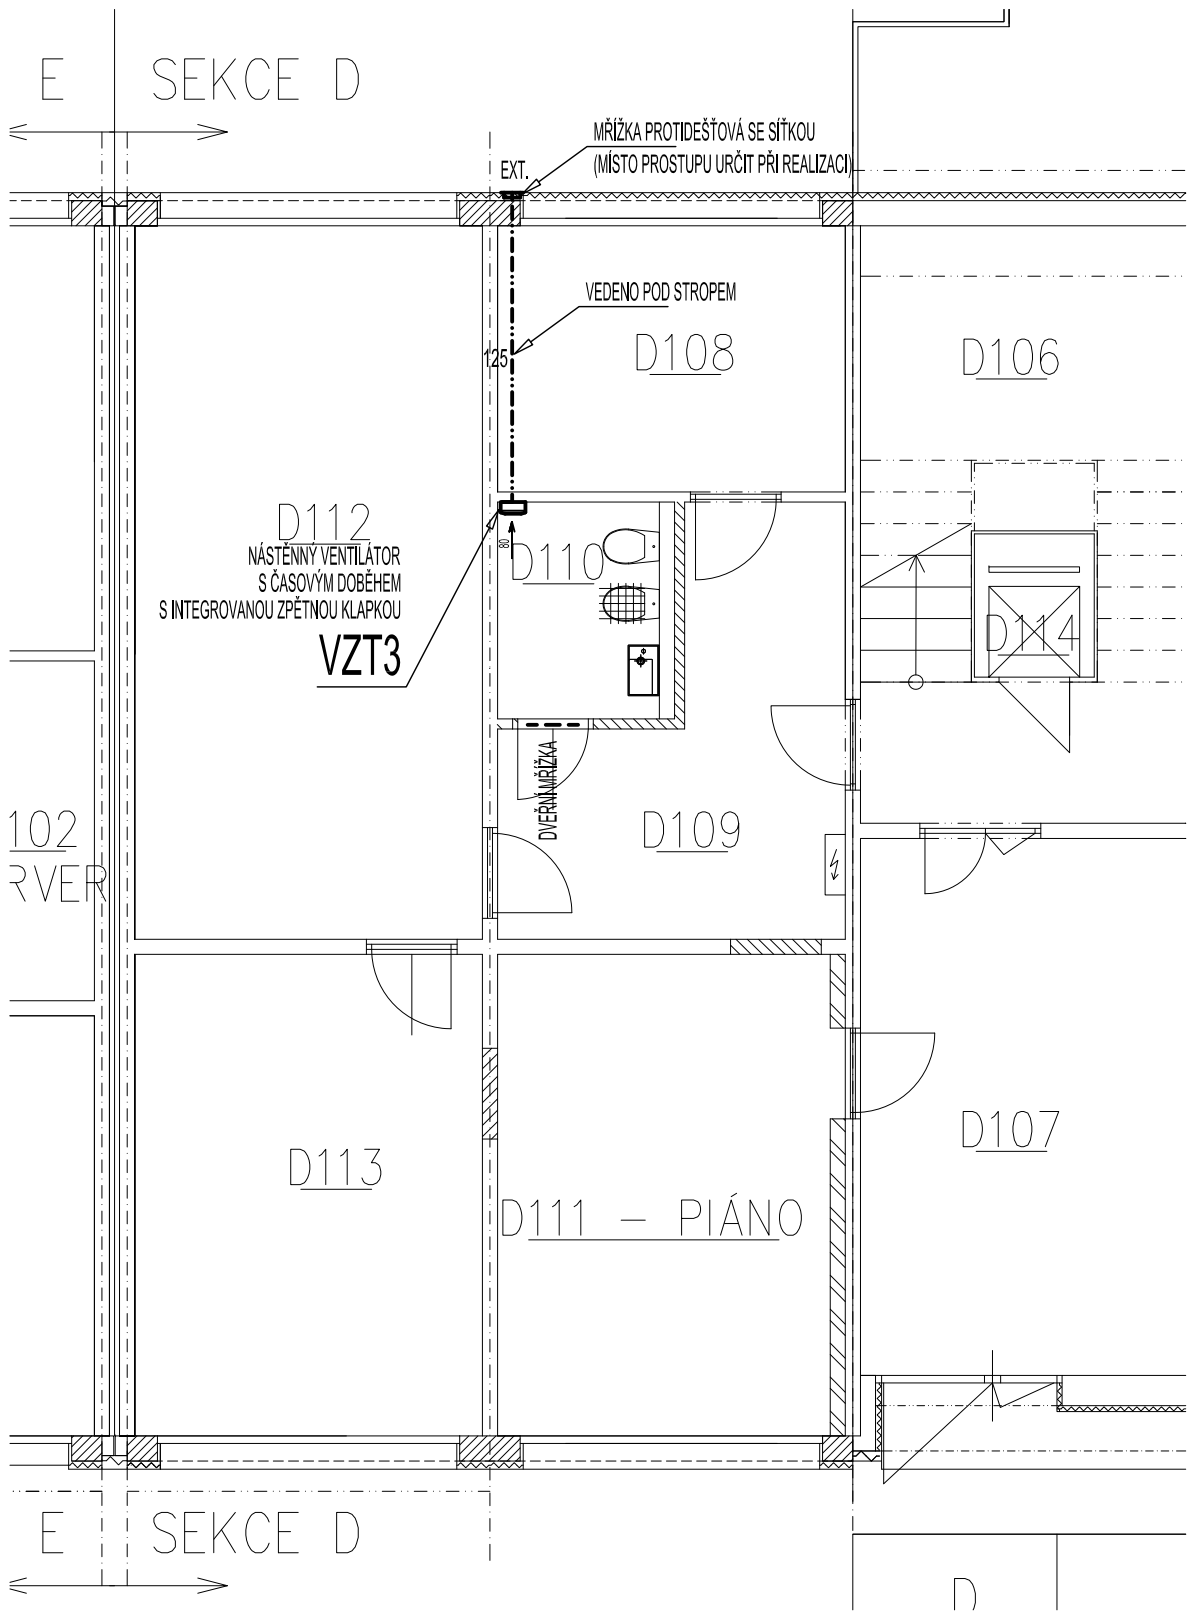



PŮDORYS I.PP - NUCENÉ VĚTRÁNÍ

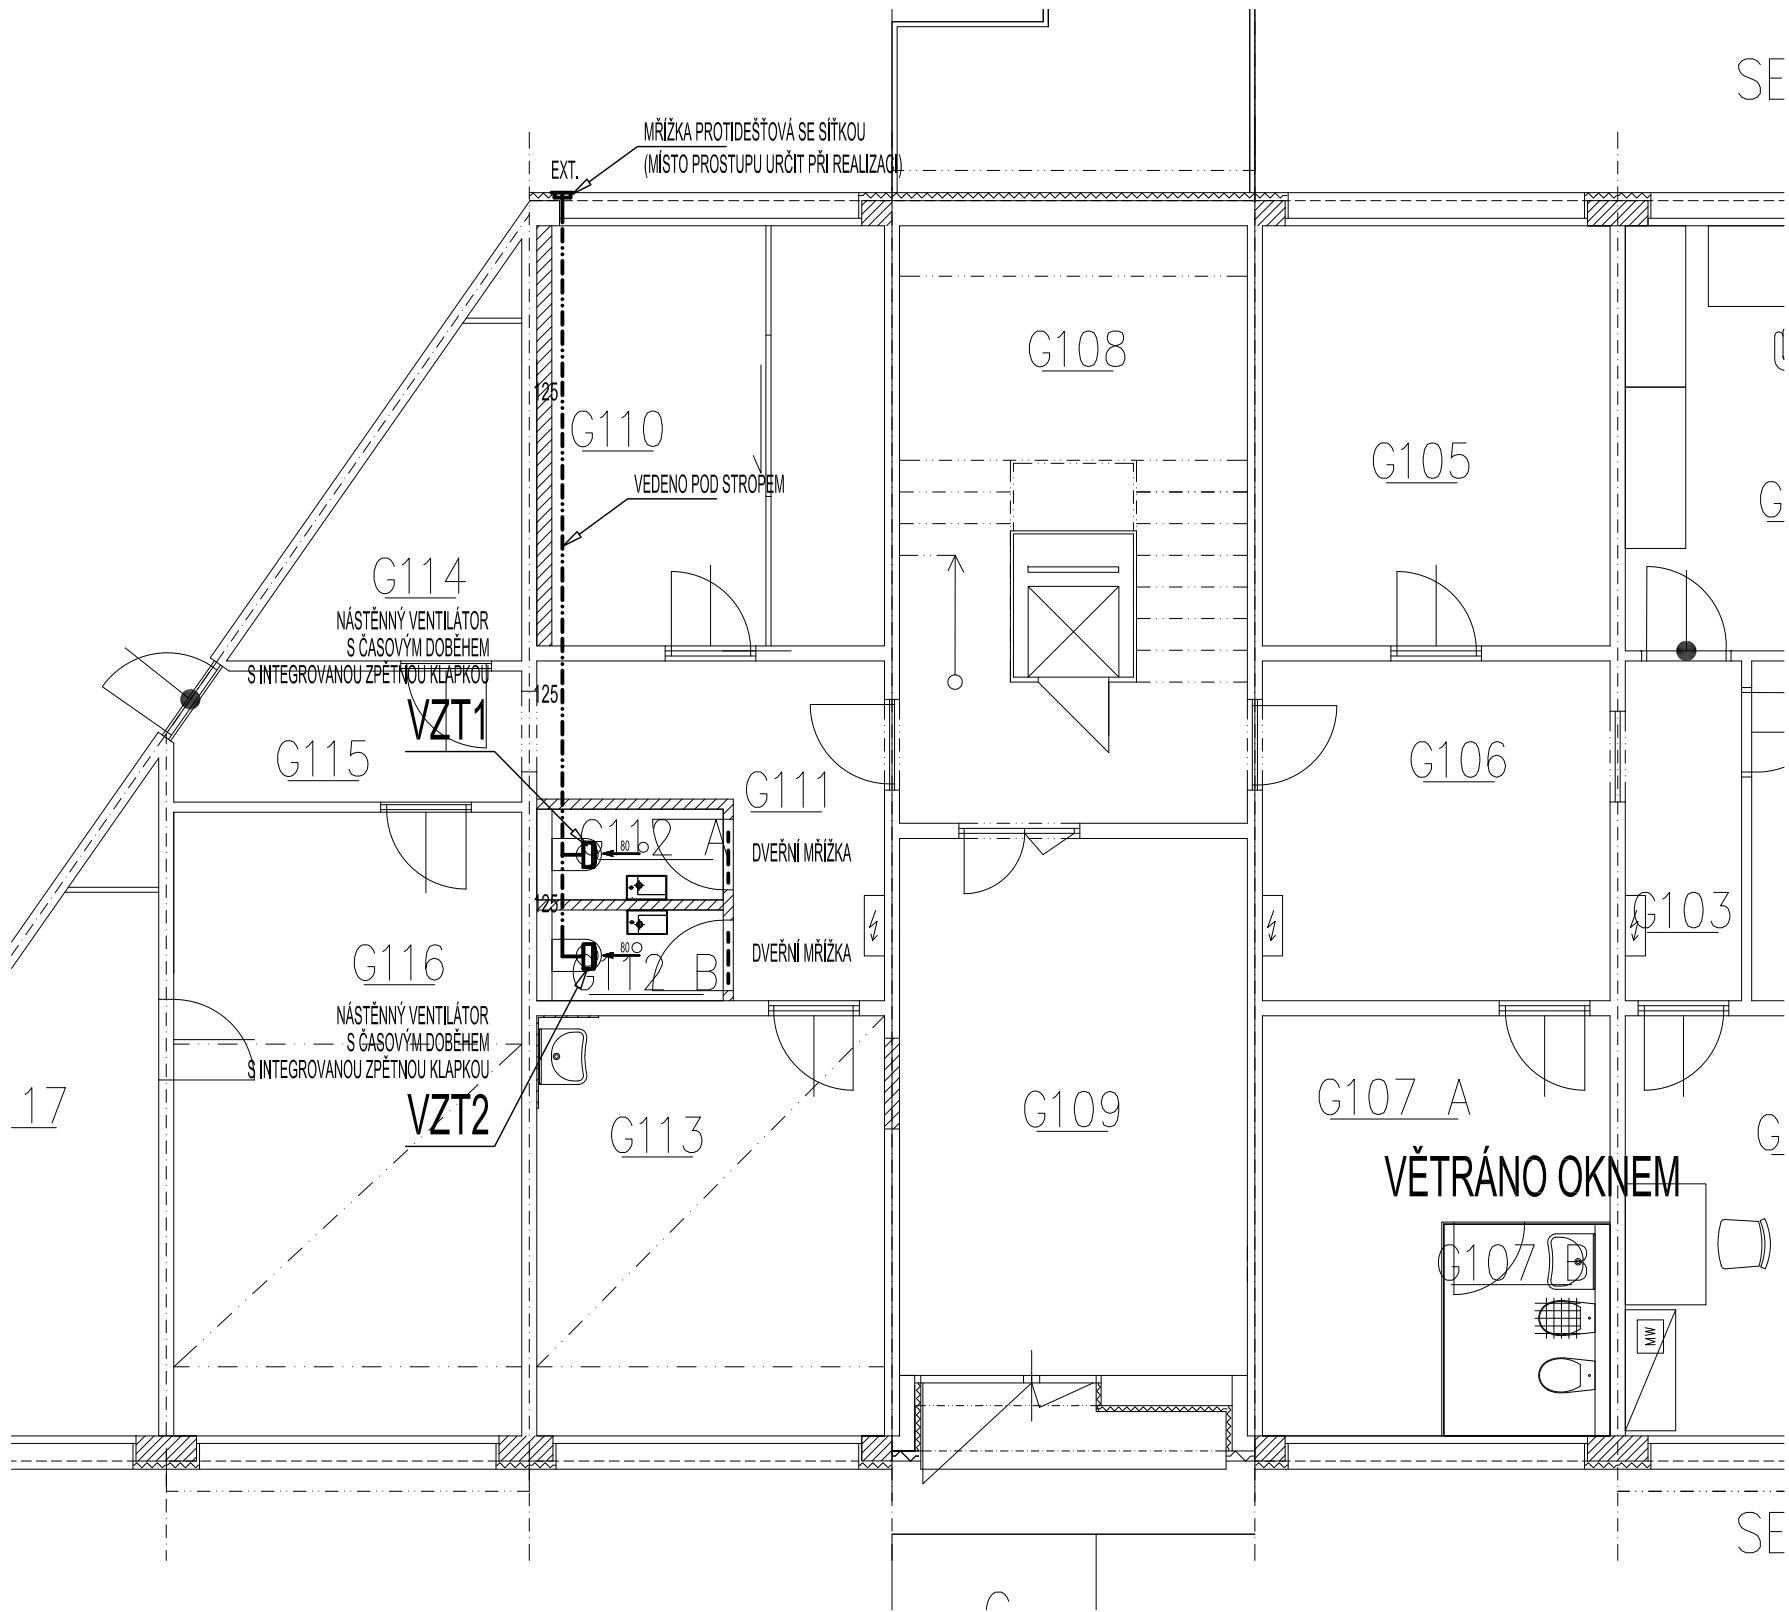

ZODP. PROJEKTANT :	Ing. Radko Vondra	<div> pridos Na Potoce 648, Hradec Králové 11 tel.,fax.: 495539037, IČO:132 07 245 e-mail: pridos@cmail.cz</div>
VYPRACOVAL :	T. Balažovič	
INVESTOR :	Univerzita Hradec Králové, Rokitsanského 62, Hradec Králové	
MÍSTO :	k.ú. Nový Hradec Králové	
ODDÍL :	D.1.2.2 ZAŘÍZENÍ VZDUCHOTECHNIKY	
AKCE : UHK PALACHOVY KOLEJE, č.p. 1129 - 1135 OPRAVA A REKONSTRUKCE VCHODŮ A - G - IV. ETAPA		DATUM : 05/2025
		STUPEŇ : DPS
		MĚŘITKO : 1:75
PŮDORYS I.PP - NUCENÉ VĚTRÁNÍ		02