


L1+L2+L3+N+PE / In: 32 A

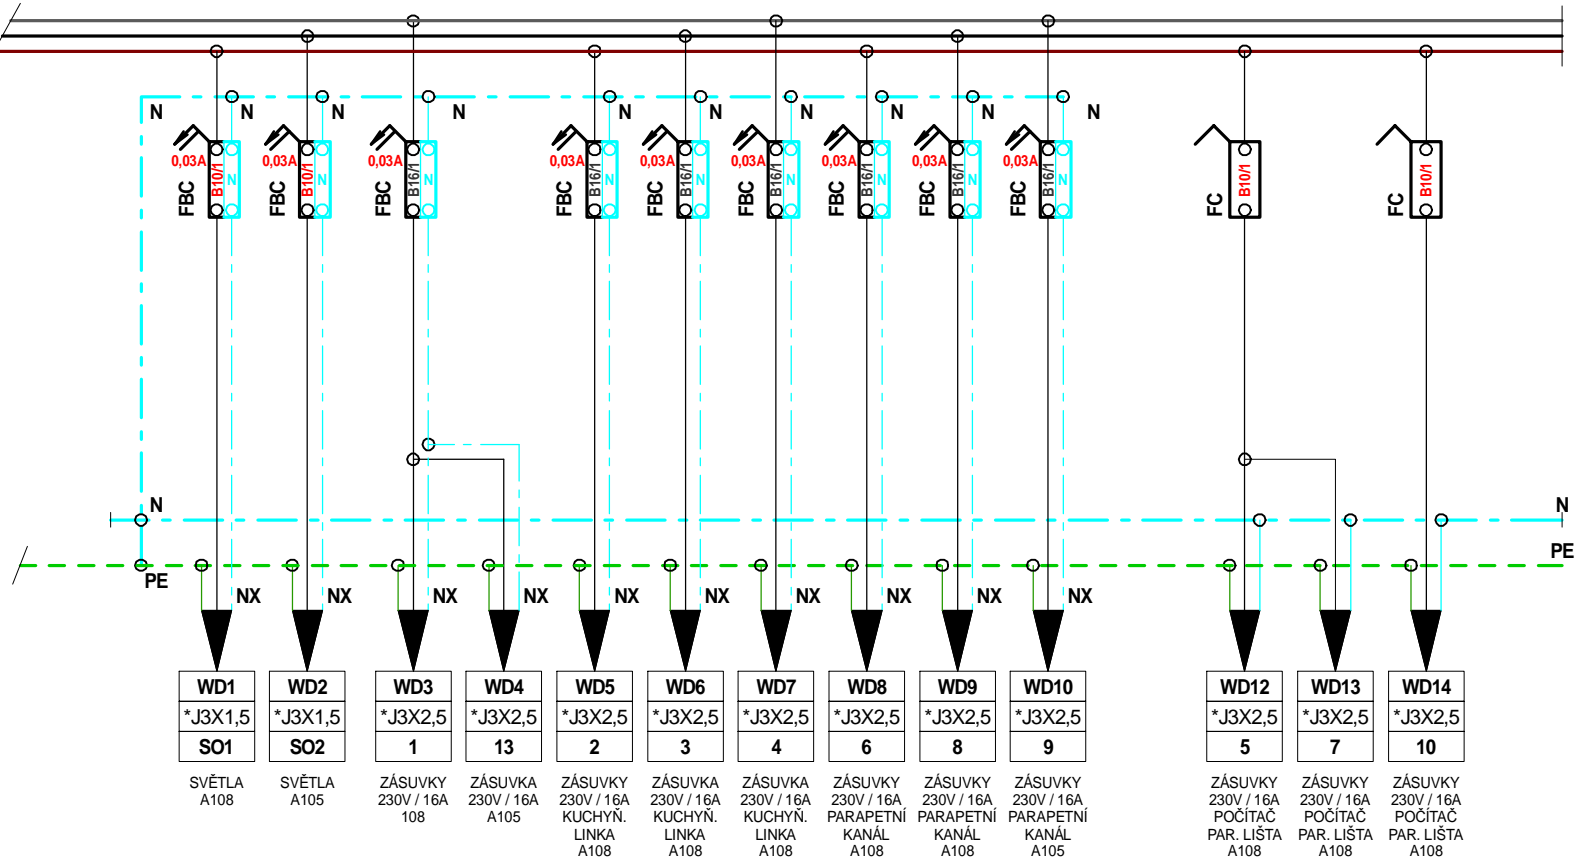


ROZVODNICE DBO JSOU ROZVODNICE URČENÉ PRO OBSLUHU LAIKEM. VÝSTUPNÍ OBVODY MAJÍ OCHRANNÁ ZAŘÍZENÍ, KTERÁ JSOU URČENA K OBSLUZE LAIKEM V SOULADU S IEC 60898-1, IEC 61008, IEC 61009, IEC 62423 A IEC 60269-3.

OCHRANA PROTI NEBEZPEČNÉMU DOTYKU:
DLE ČSN 33 2000-4-41 ed.3 AUTOMATICKÝM ODPOJENÍM OD ZDROJE V SÍTÍCH TN.
NAPĚŤOVÁ SOUSTAVA: 3NPE AC 50Hz 400/230V / TN-S.

STÁVAJÍCÍ
ROZVADĚČ

ROZVADĚČ RA1

ZODP. PROJEKTANT	Ing. Radek Vondra	 Na Potoce 648, Hradec Králové 11 tel., fax: 495539037, IČO: 132 07 245 e-mail: pridos@email.cz	
VYPRACOVAL	Ing. Radek Vondra, Jaroslav Rejnyš		
INVESTOR	Universita HK, Rokitanského 62, Hradec Králové, 500 03		
KRAJ, MÍSTO	Královéhradecký, M.Ú. Hradec Králové		
ODDÍL	D.1.2.4. Silnoproudá elektrotechnika		
AKCE: OPRAVA A REKONSTRUKCE VCHODŮ A - G - IV. ETAPA		DATUM	05/2025
		STUPEŇ	DPS
		MĚŘÍTKO	
VÝKRES:	ROZVADĚČ RA1 - ÚPRAVY	1E46	