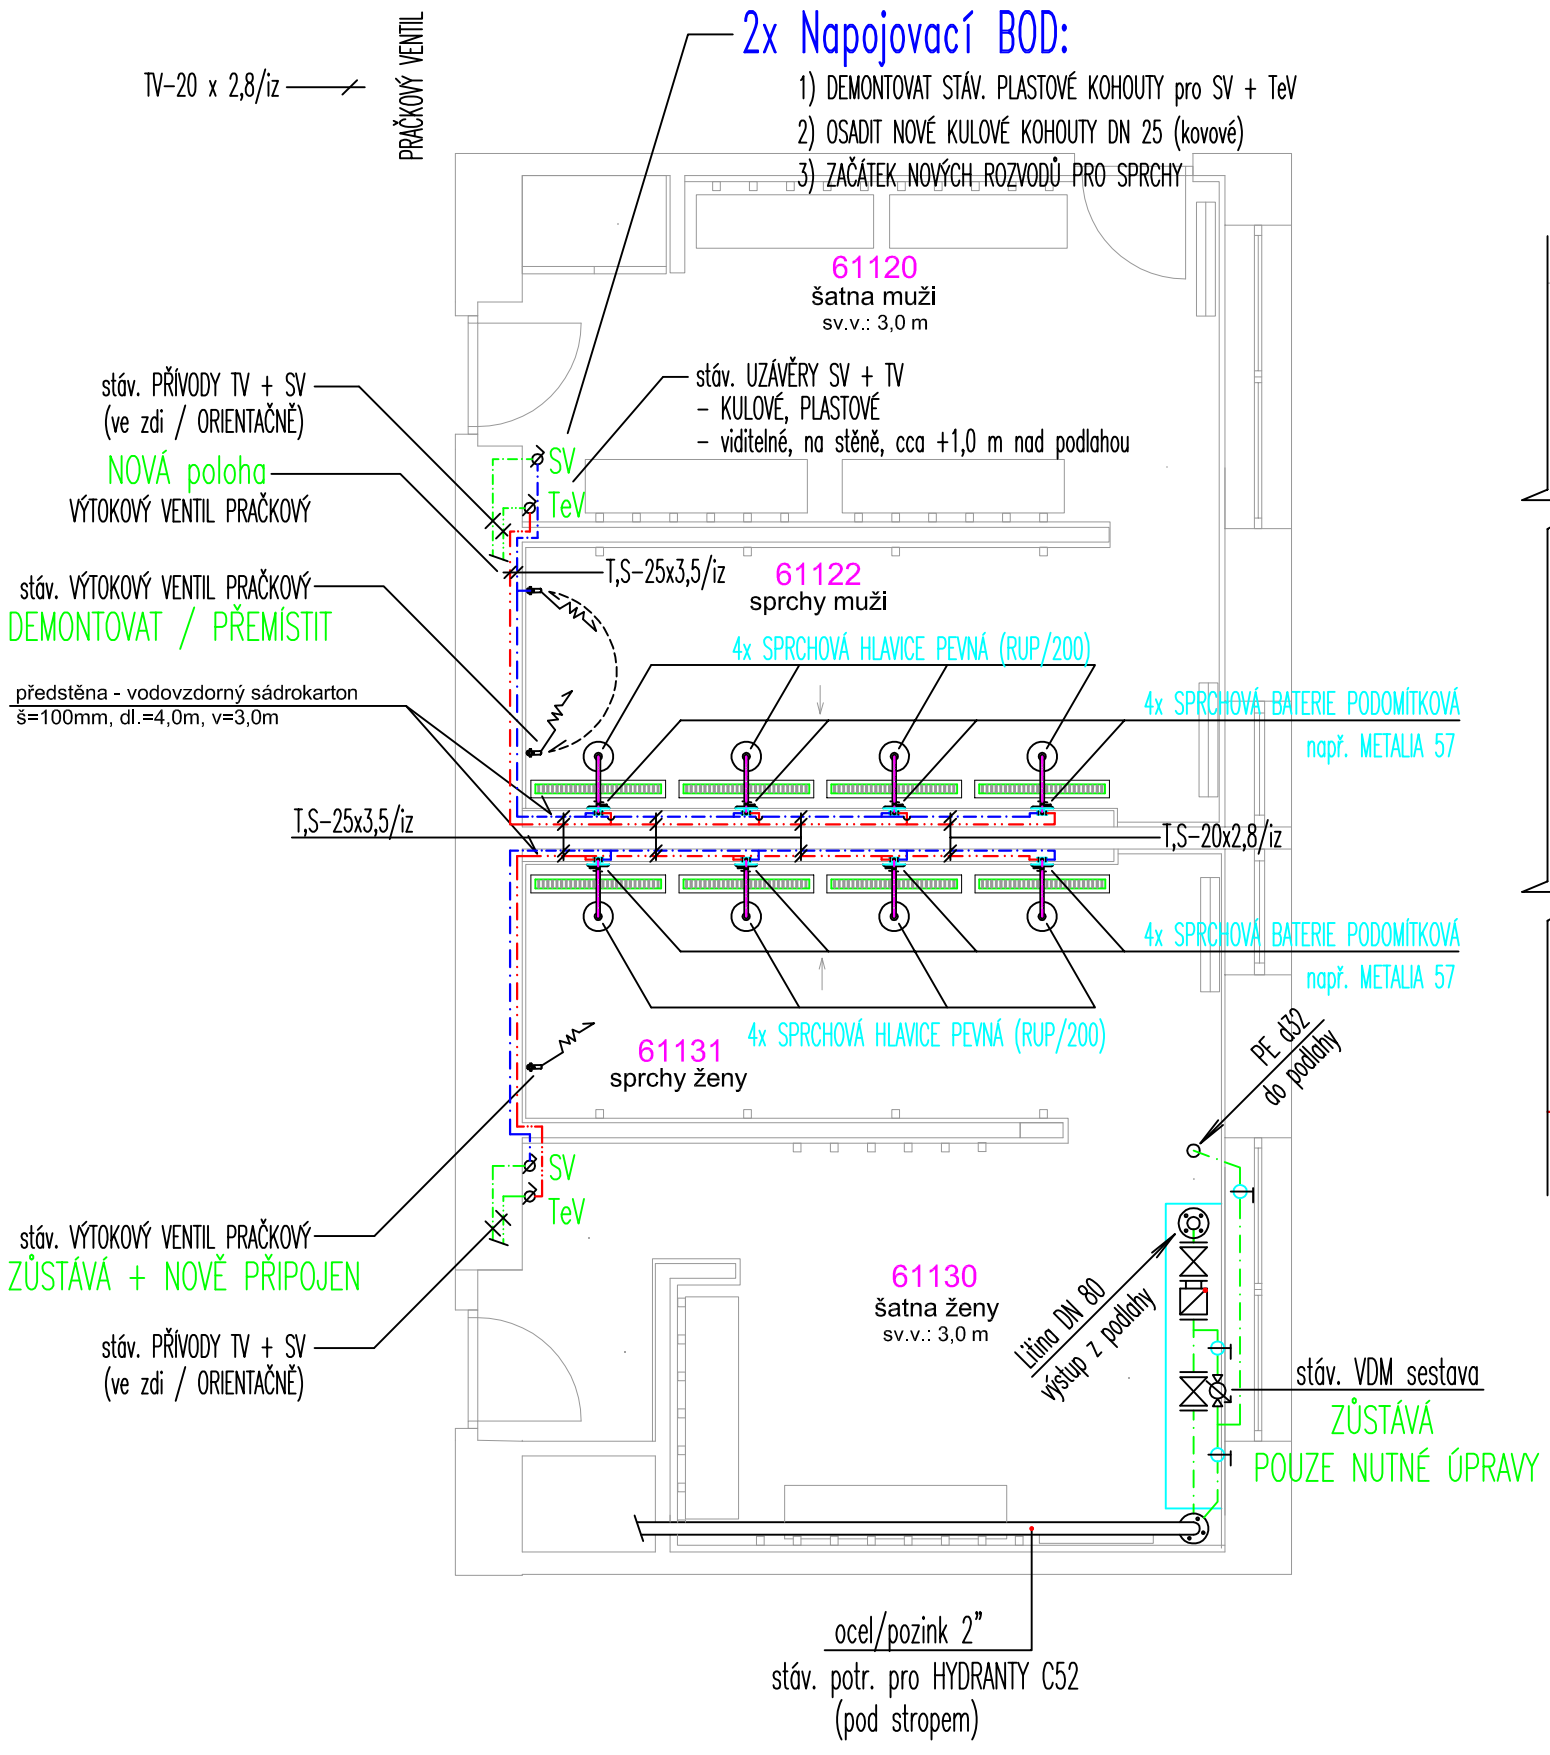

VODOVOD

Stáv. VDM sestava

ZŮSTÁVÁ / POUZE NUTNÉ ÚPRAVY

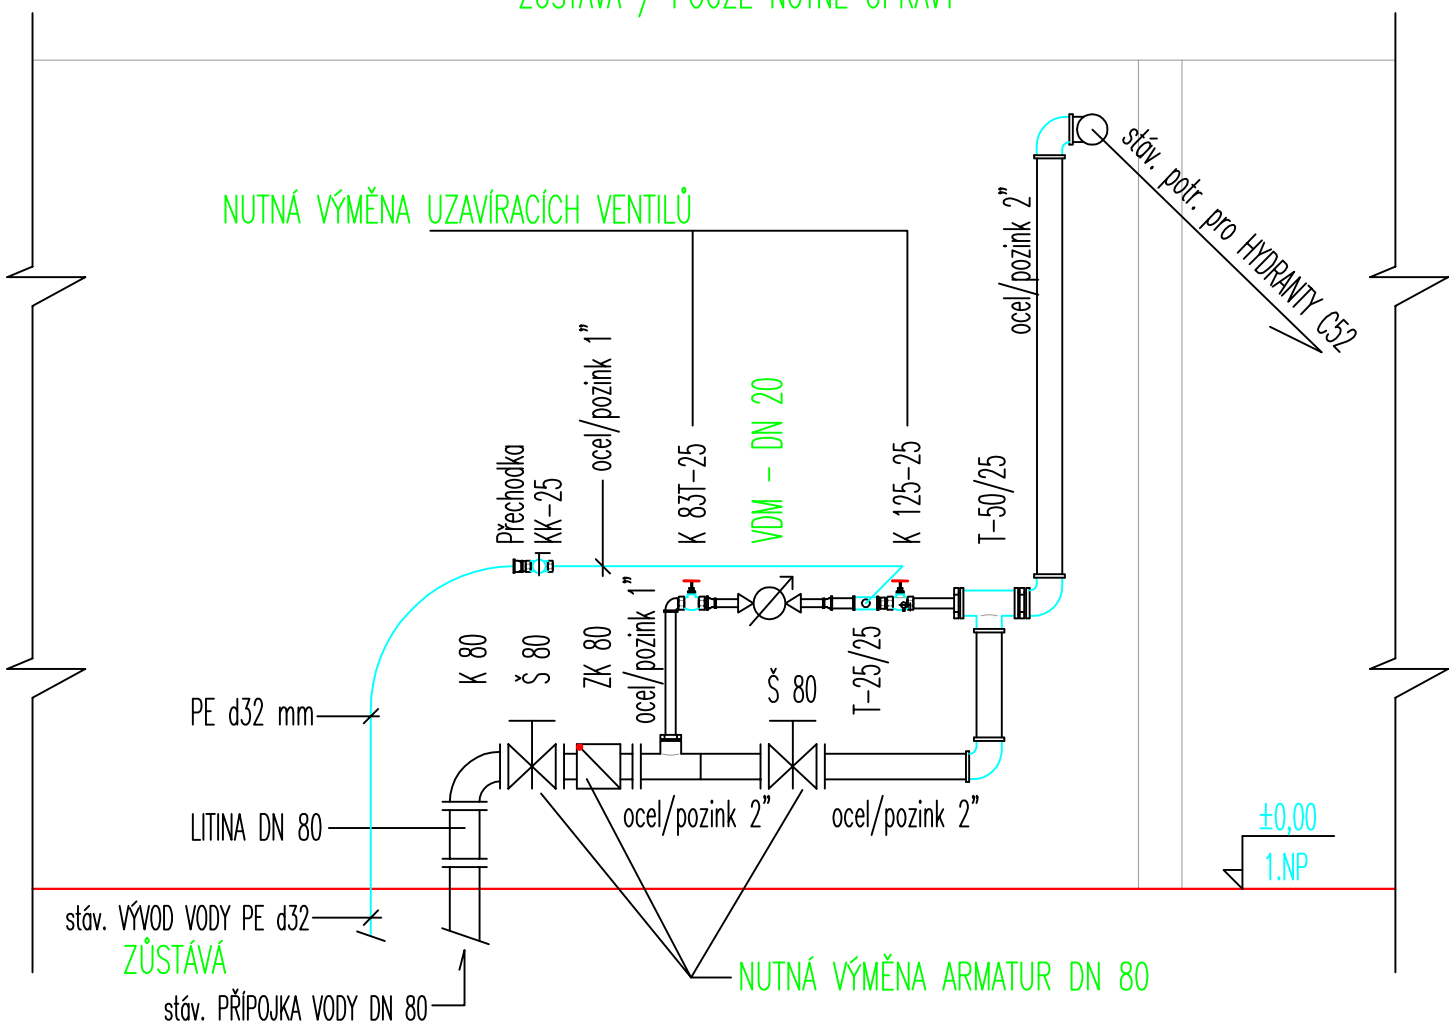

D.1.4: ZDRAVOTECHNICKÉ INSTALACE

ZPRACOVATEL PD: **Jiří ŠINDELÁŘ** **Nerudova 887/26, Hradec Králové 2** **IČ: 129 77 861, ČKAIT: 0601781**		
PROJEKT: **Rekonstrukce šaten v objektu tělocvična FLOŠNA**		
STAVEBNÍK: Univerzita Hradec Králové, Rokitanského 62, 500 03 Hr. Králové 3	Datum: **12/2024**	Paré:
MÍSTO STAVBY: **k.ú. Hradec Králové, st.č. 1544**	Stupeň: **RDS** Č. zak.: **1685/24**	
VÝKRES: **1.NP - VODOVOD**	Č. výkr.: **ZTI - 2**	Měřítko: **1 : 50**