


Půdorys 1 : 50

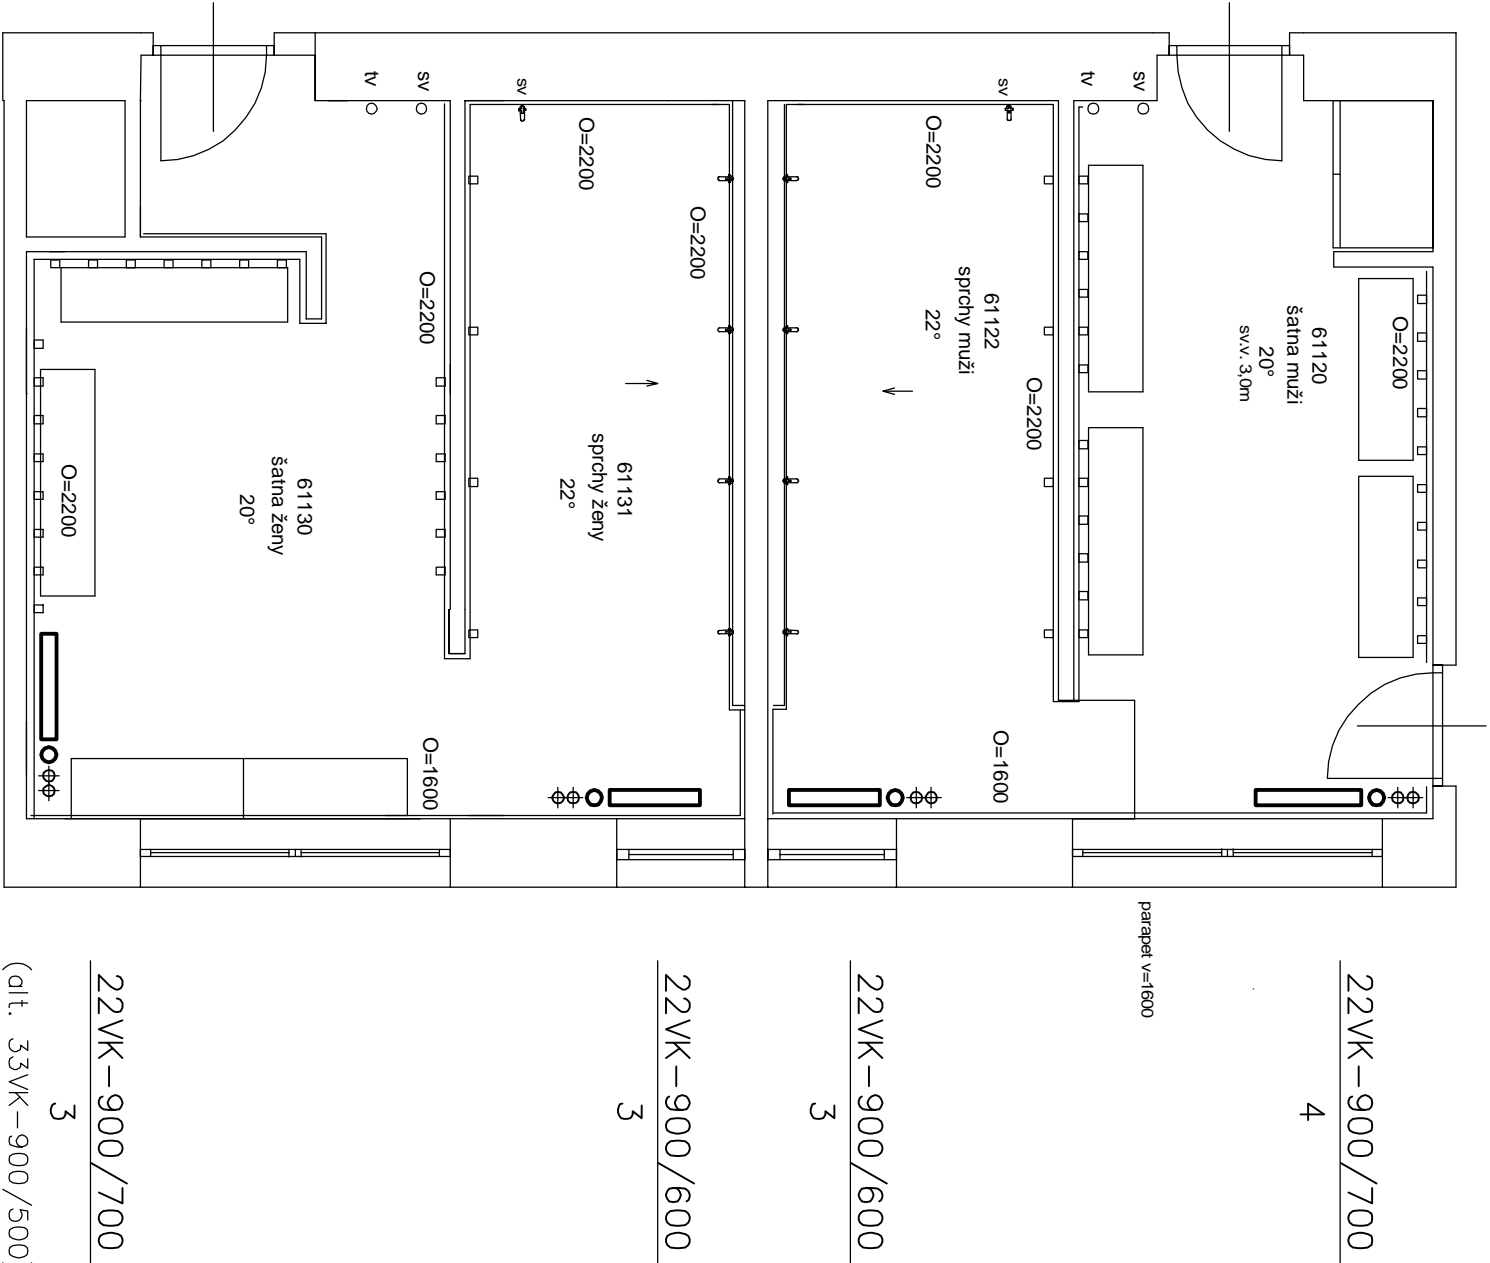

LEGENDA:

- OT – Ocelová otopná desková tělesa RADIK, typ klasik 22 (alt. VK), stavební výška otopných těles 900 mm
 - PV – Radiátorový vysokoodporový ventil (Siemens VDN 215, hlavice RTN 51)
 - PŠ – Radiátorové regulační šroubení ADN 15 (alt. vekolux 15)
 - VK – Vypouštěcí kulový kohout
- Nový rozvod potrubí je navržen z trubek ocelových ntl. závitových bežešvých, potrubí je napojeno na stávající rozvod ÚT u stropu 1. NP.

Investor:		Projektant:	
Univerzita Hradec Králové, Rokitsanského 62, 500 03 HK 3		Pavel Jakoubek Škroupova 471 Hradec Králové	
Rekonstrukce šaten – tělocvična Flošna k.ú. Hradec Králové, parc. č. st. 1544 ÚSTŘEDNÍ VYTÁPĚNÍ		Měřítko:	1 : 50
		Formát:	2 x A4
		Datum:	12/2024
část:	ÚT – 1. Nadzemní podlaží	č.výkr.:	ÚT 1
		Kopie:	