


1 000 100

# Půdorys 1 : 50

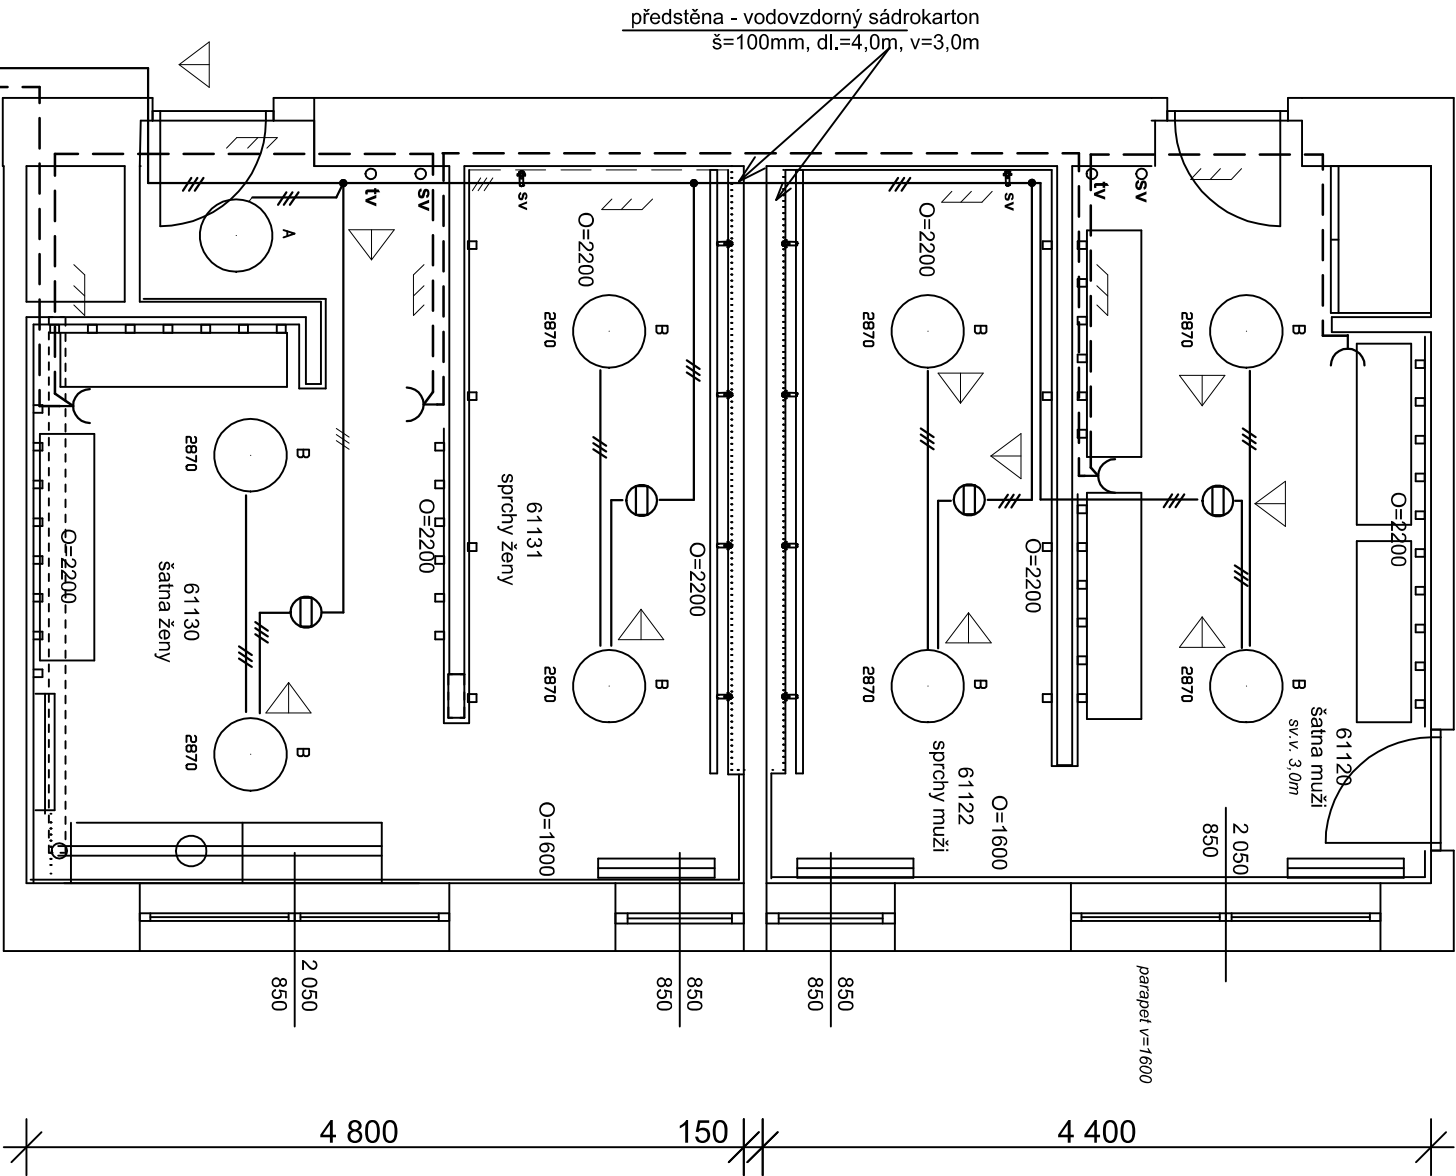

do rozvaděče RH v rozvodně

CYKY 3x1,5 - J

CYKY 3x2,5 - J

## LEGENDA

- ks1 SVÍTIDLO ELSA 4 LED-1L16E350BT15/029 HF 3K IP44
- ks8 SVÍTIDLO ELSA 4 LED-1L16E500BT15/029 3/4 IP44, s PIR čidlem
- PIR SENZOR POHYBU STROPNÍ 360X120 st. BÍLÉ IP65 (GREENLUX)

- vodiče pod omítkou
- vodiče v liště
- zásuvka zapuštěná

## Legenda značek:

- stávající zděné zdi a příčky
- nové příčky tl.100mm, Ytong v=3,0m
- nový obklad v=2200mm, na stěně oken v=1600mm
- předstěna vodovzdorný SDK š=100mm
- nová podlaha - celá
- nová dlažba na stávající
- nová otopná tělesa desková vč. napojení
- nábytek /vestavěná skříň, lavice, kryt vody./
- nerezové věšáky

EI. síť : 3 NPE 230/400 V 50 Hz AC TN-S

Ochrana před NDN : automatickým odpojením, pospojováním

NAVRHL:	N.Engel	Zdeněk Falátek	
HIP:		ATELIER FALÁTEK	
INVESTOR:	Univerzita Hradec Králové, Roklanského 62, 500 03 Hradec Králové 3	Sportovní 686, 500 09 Hradec Králové	
MÍSTO:	ků Hradec Králové, st. 1544	tel.: 604928284	
STAVBA:	Rekonstrukce šaten v objektu tělocvična Flošna	IČO:16796098	DIČ: CZ5706150835
OBJEKT:	Tělocvična	STUPEN:	RDS
		DATUM:	11 - 2024
OBSAH:	ELEKTROINSTALACE 1NP - šatny	Č.VÝKRESU:	D.1.4.E.1