


ZODPOVEDNY PROJEKTANT	ING. BLANKA HACKOVÁ	STAVIAR POŽÁRNÍ BEZPEČNOST STAVBY	MÉRITKO 1:100
AUTOR	RADIM STAVIAR		
SPOLUPRÁCE	LIBOR FIALA	STUPEŇ	DSP
INVESTOR	Univerzita Hradec Králové, Rokitského 62, 500 03, Hradec Králové	DATUM	ZKÁZKA
MÍSTO	k.ú. Hradec Králové (646873), p.č. 425, 1588	01/2019	17-12022
AKCE	MODERNIZACE A REKONSTRUKCE BUDOVY B UNIVERZITY HRADEC KRÁLOVÉ		
VÝKRES	1.NP		

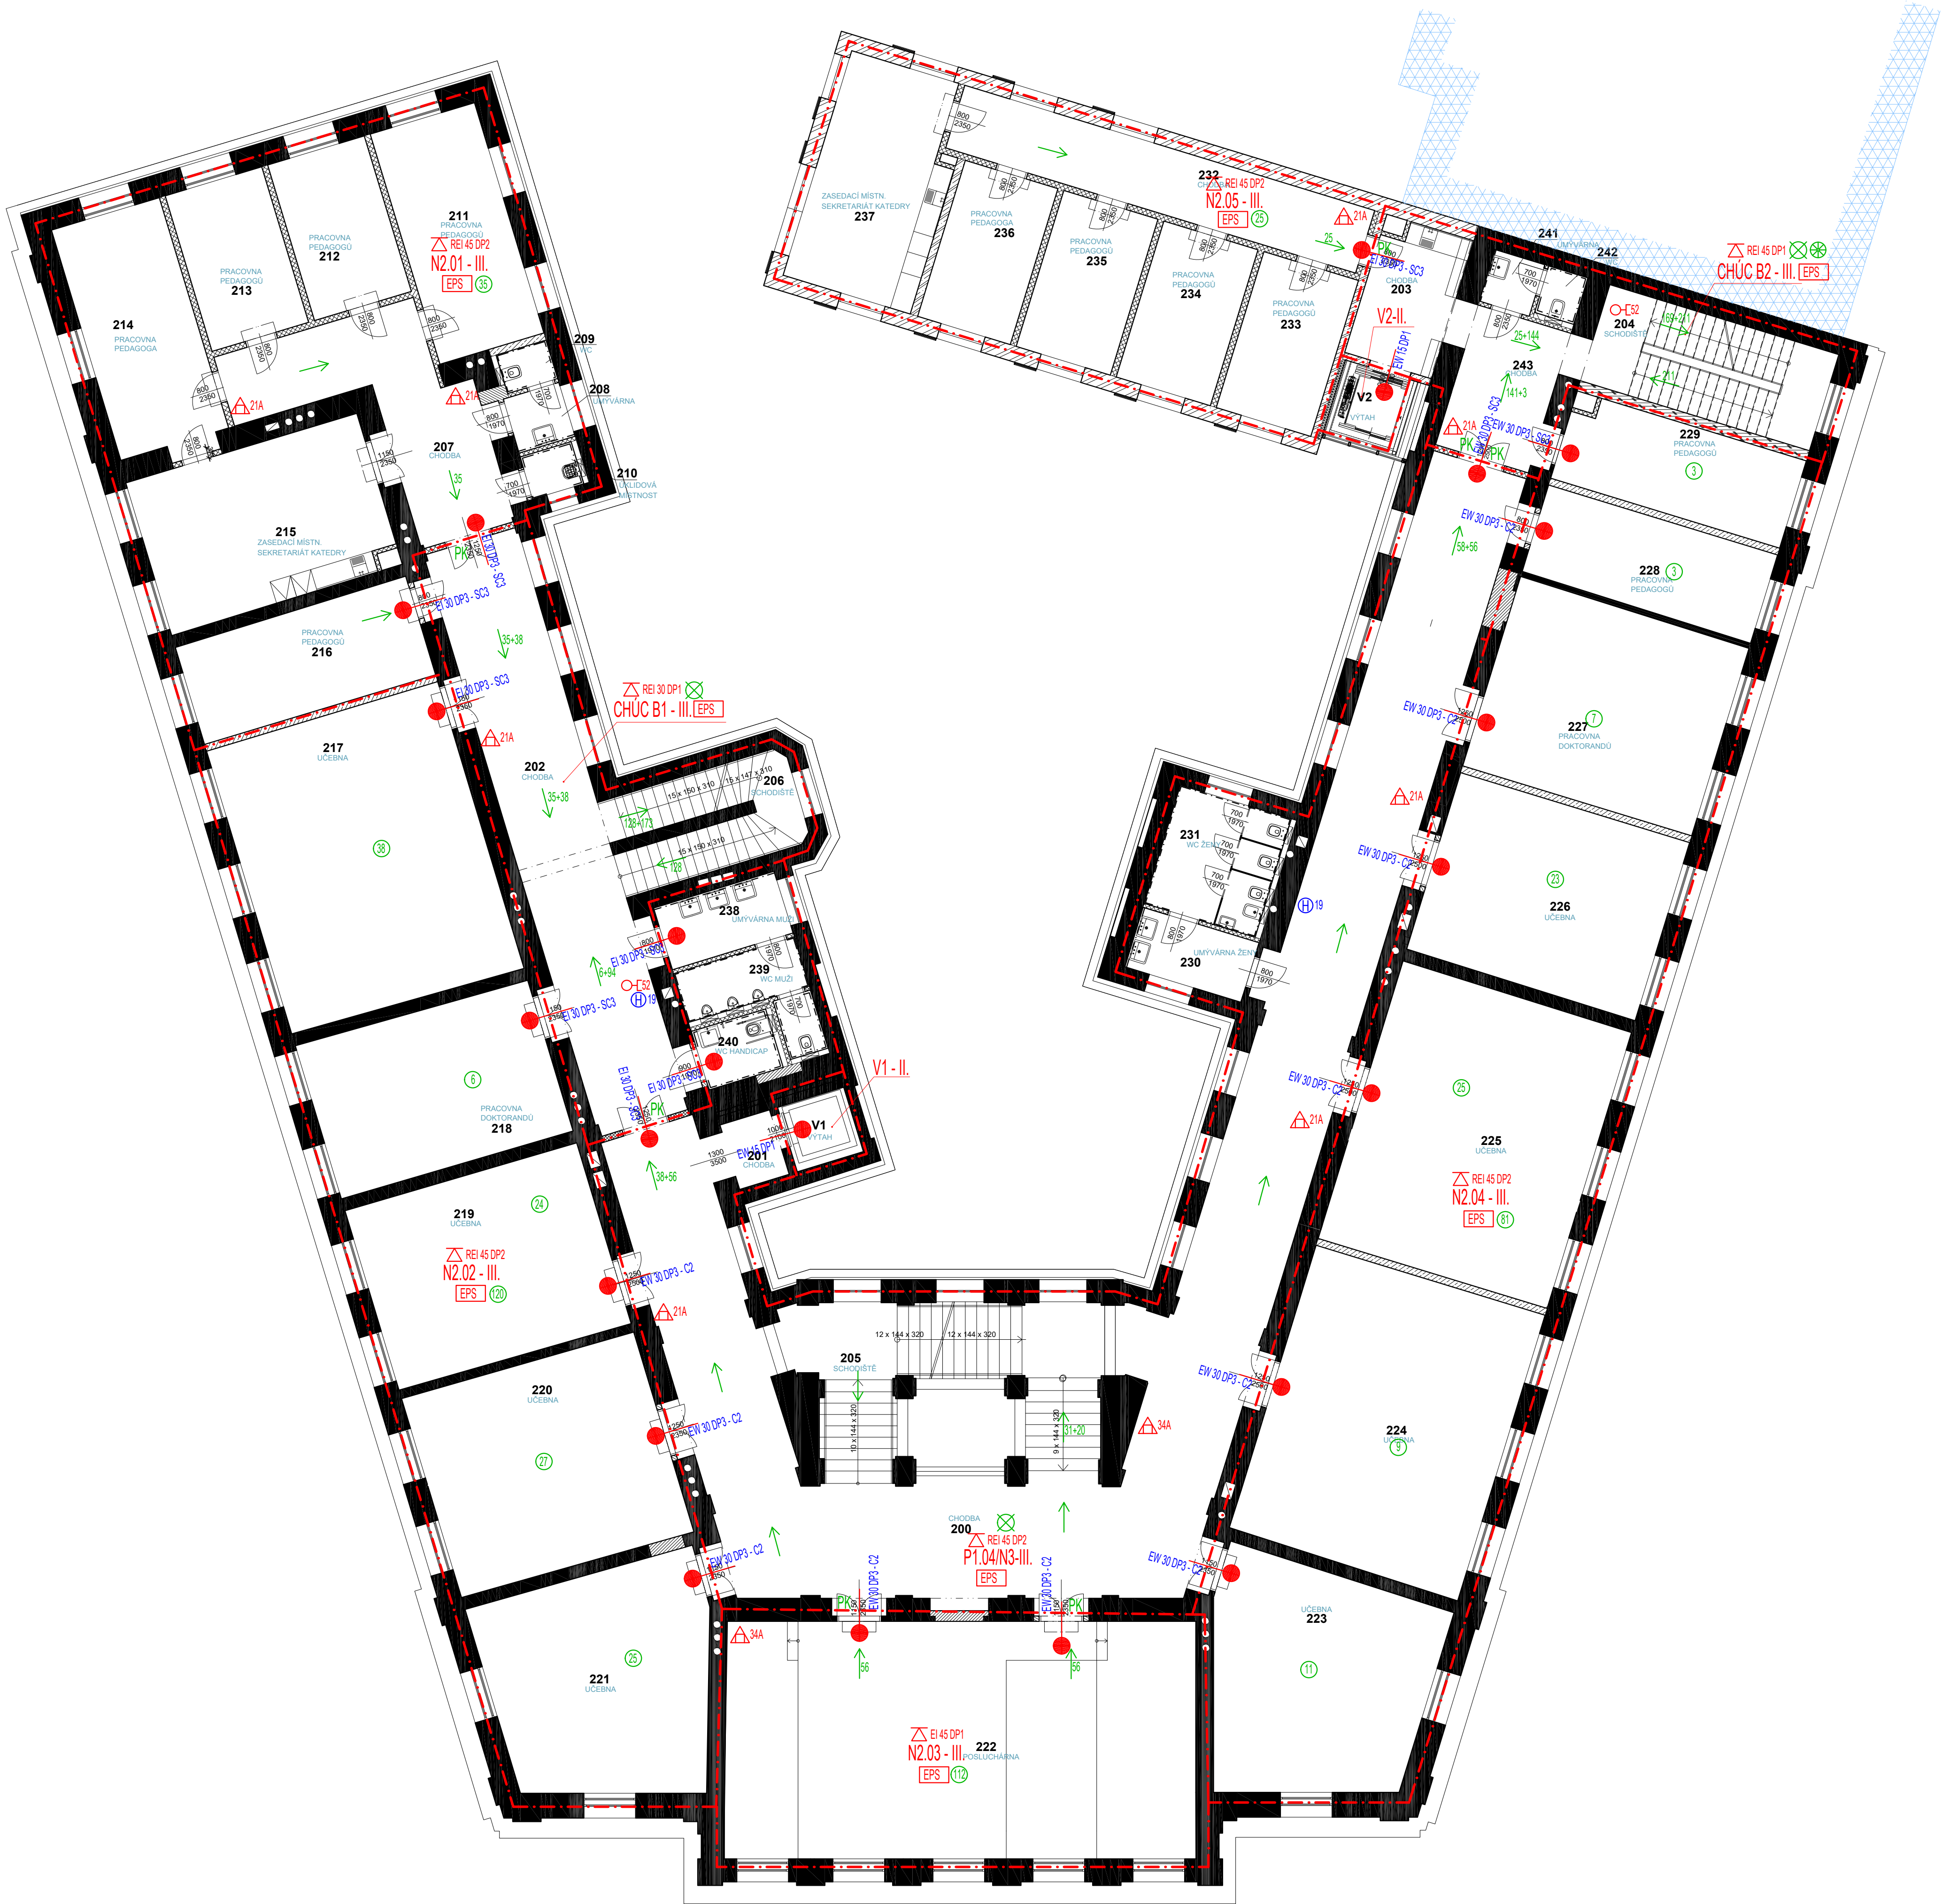




ZODPOVEDNY PROJEKTANT	ING. BLANKA HACKOVÁ	STAVIAŘ	POŽÁRNÍ BEZPEČNOST - STAVBY
AUTOR	RADIM STAVIAŘ		
SPOLUPRÁCE	LIBOR FIALA	MĚŘITKO	1:100
INVESTOR	Univerzita Hradec Králové, Rokitského 62, 500 03, Hradec Králové	STUPEŇ	DSP
MÍSTO	k.ú. Hradec Králové (646873), p.č. 425, 1588	DATUM	ZKÁJKA
AKCE	MODERNIZACE A REKONSTRUKCE BUDOVY B UNIVERZITY HRADEC KRÁLOVÉ	01/2019	17-12022
VÝKRES	2.NP		





ZODPOVĚDNÝ PROJEKTANT	ING. BLANKA HÁČKOVÁ autorský inženýrsko-projektový ústav 1003750	STAVIAŘ POŽÁRNÍ BEZPEČNOST STAVB	
AUTOR	RADIM STAVIŘ		
SPOLUPRÁCE	LIBOR FIALA	MĚŘÍTKO	1:100
INVESTOR	Univerzita Hradec Králové, Rokitského 62, 500 03, Hradec Králové	STUPEŇ	DSP
MÍSTO	k.ú. Hradec Králové (646873), p.č. 425, 1588	DATUM	ZKÁZKA
AKCE	MODERNIZACE A REKONSTRUKCE BUDOVY B UNIVERZITY HRADEC KRÁLOVÉ	01/2019	17-12022
VÝKRES	3.NP		



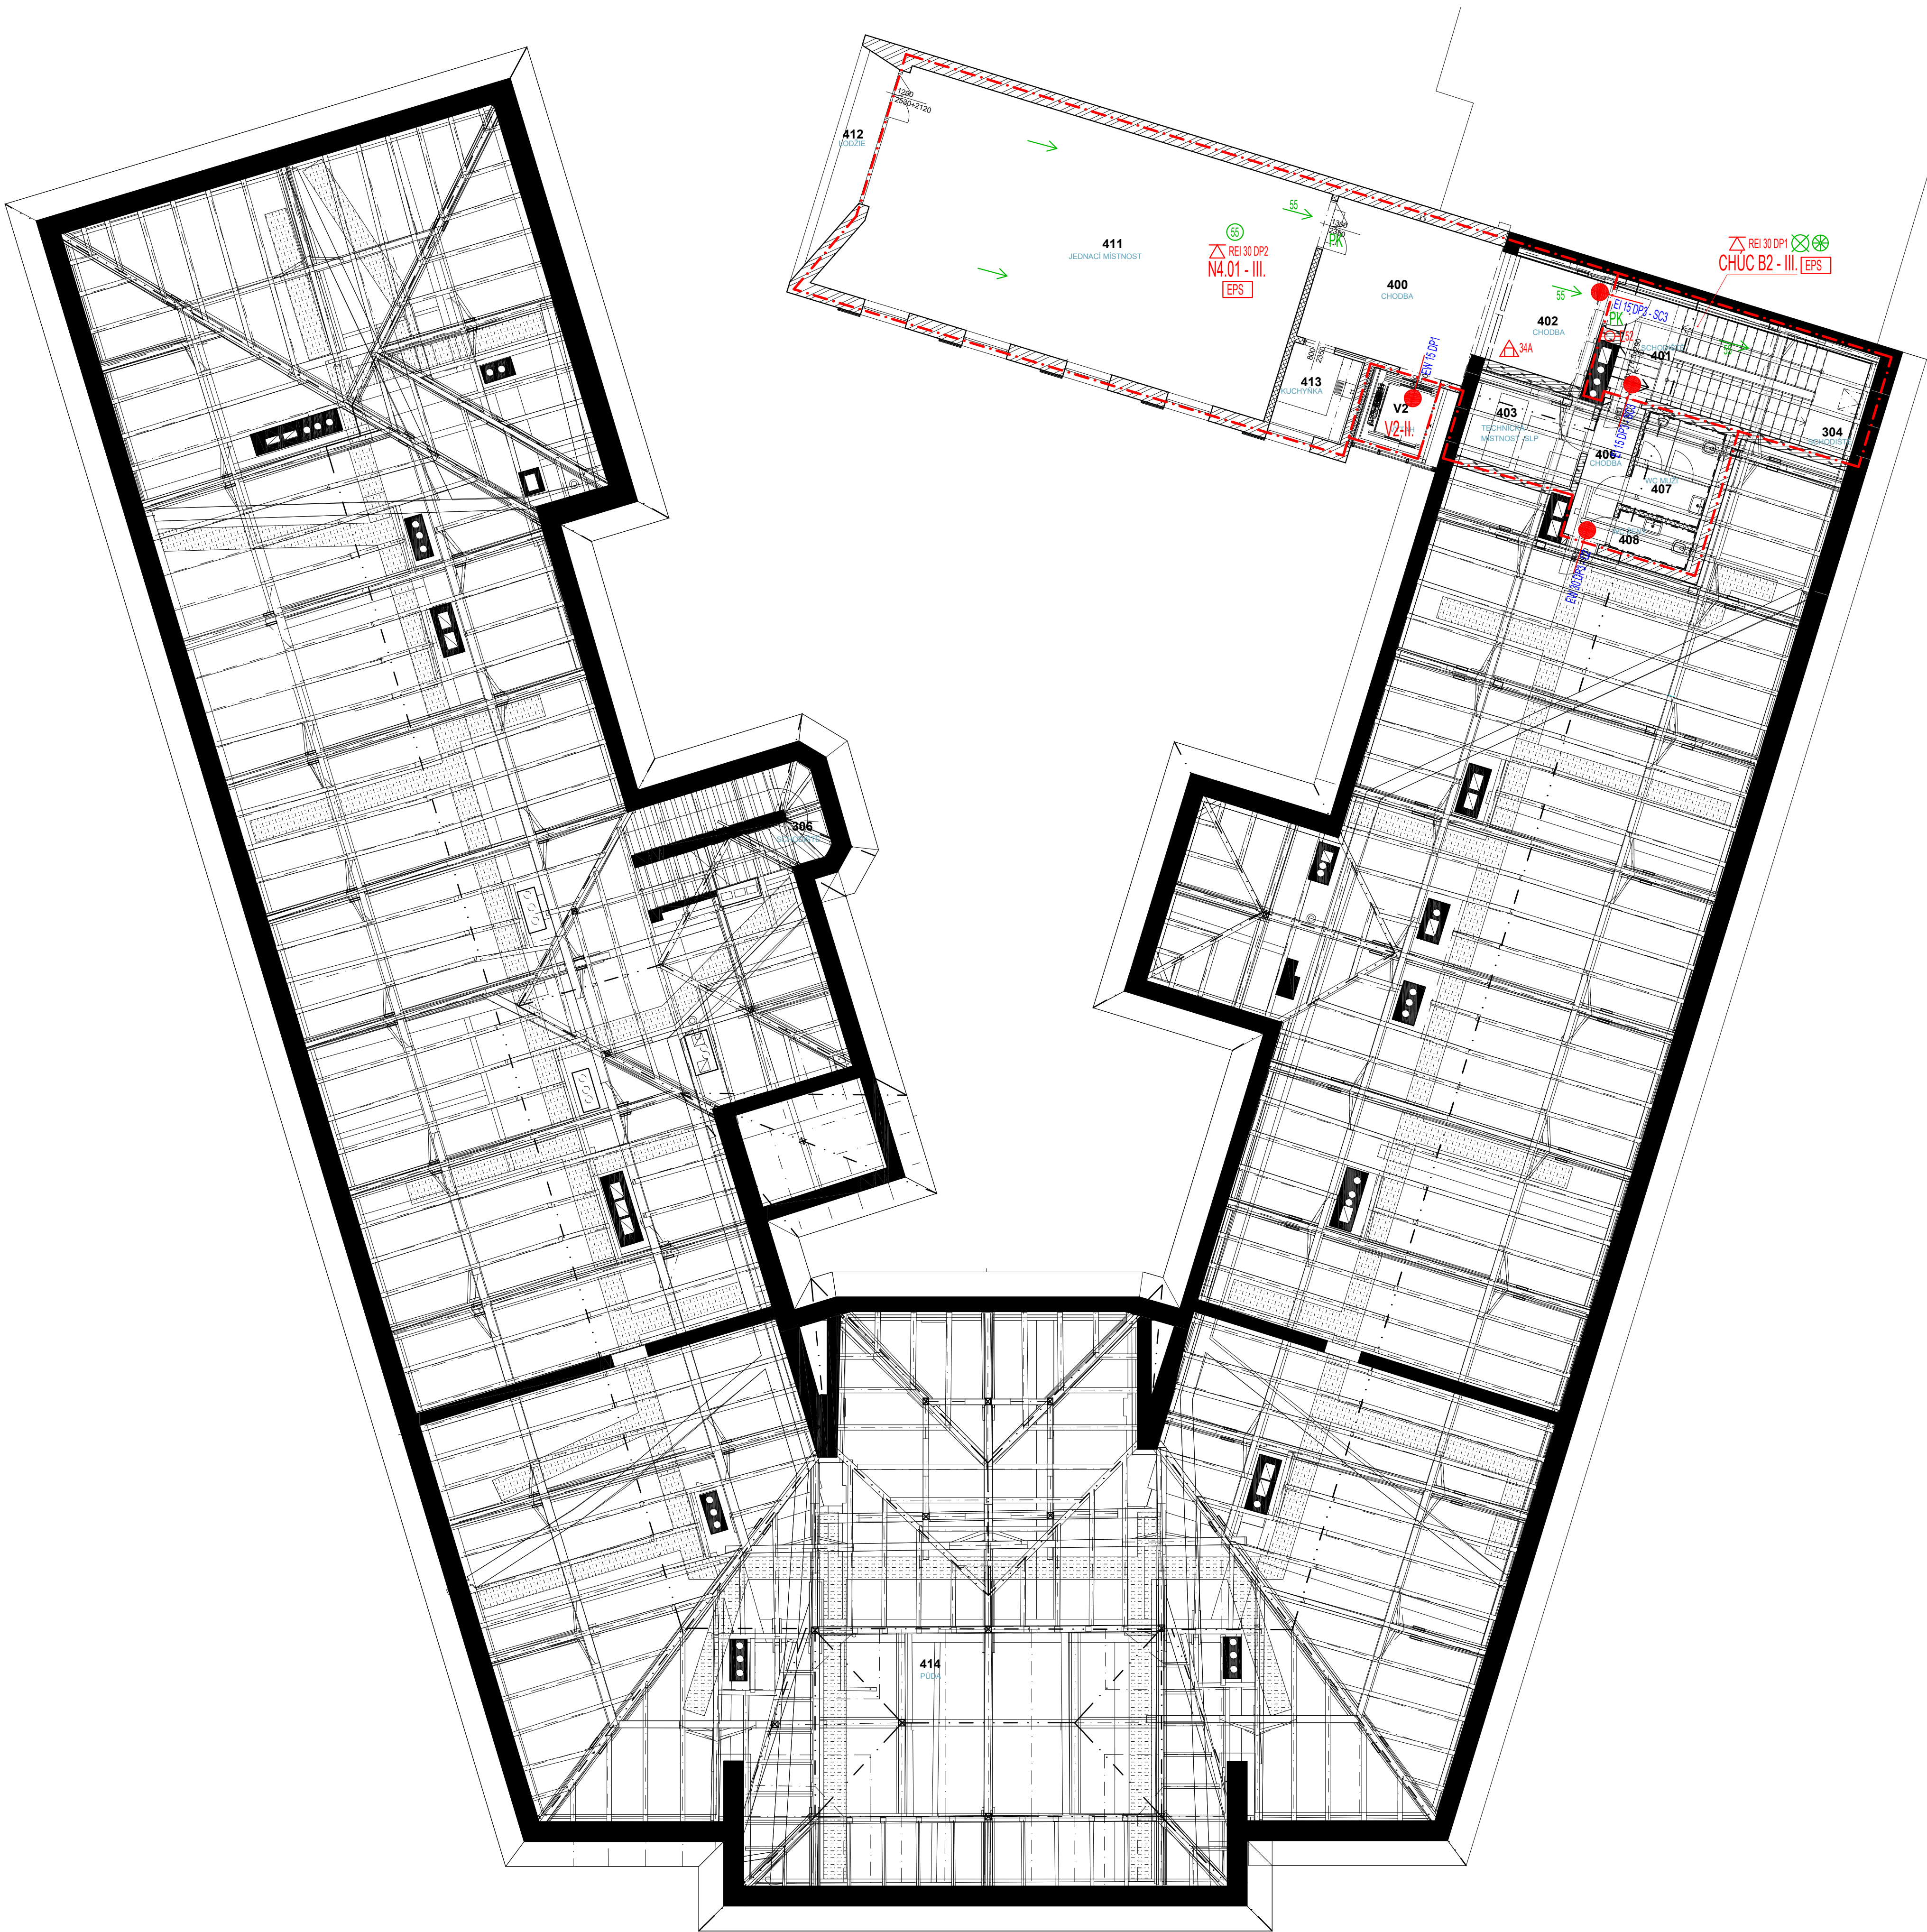

ZODPOVĚDNÝ PROJEKTANT	ING. BLANKA HACKOVÁ autorský inženýrský GRAFIT 1003750	STAVIAŘ POŽÁRNÍ BEZPEČNOST STAVB	
AUTOR	RADIM STAVIAŘ		
SPOLUPRÁCE	LIBOR FIALA	MĚŘÍTKO	1:100
INVESTOR	Univerzita Hradec Králové, Rokitsanského 62, 500 03, Hradec Králové	STUPEŇ	DSP
MÍSTO	k.ú. Hradec Králové (646873), p.č. 425, 1588	DATUM	ZAKÁZKA
AKCE	MODERNIZACE A REKONSTRUKCE BUDOVY B UNIVERZITY HRADEC KRÁLOVÉ	01/2019	17-12022
VÝKRES	4.NP		