



gebas
atelier
architects

Autor projektu : Ing.arch. Miroslav Gebas
Zodpovědný projektant : Ing.arch. Miroslav Gebas
Vedoucí projektant : Ing.arch. Ilona Kaplanová
Vypracoval : Ing.arch. Ilona Kaplanová
Tereza Víchová
Kraj : Královéhradecký
M.U. : Hradec Králové
Investor : Fakulta informatiky a managementu UHK

Akce :
UNIVERZITA HRADEC KRÁLOVÉ
FAKULTA INFORMATIKY A
MANAGEMENTU


SOCIÁLNÍ ZAŘÍZENÍ 1.NP
NÁVRH INTERIÉRU
II. ETAPA

K.Ú. HRADEC KRÁLOVÉ [646873]
PARC.Č. 1963

Formát : 2xA4
Datum : 03.11.2021
Číslo zakázky : G-2021-06-046
Stupeň PD : STUDIE
Měřítko :
Číslo výkresu :

TITULKA II. ETAPA

razítko a podpis :

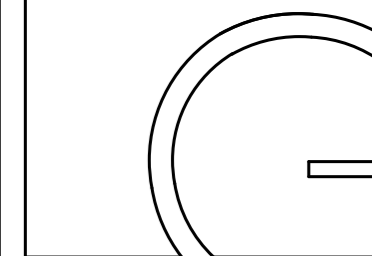

gebas
atelier
architects

Autor projektu : Ing.arch. Miroslav Gebas
Zodpovědný projektant : Ing.arch. Miroslav Gebas
Vedoucí projektant : Ing.arch. Ilona Kaplanová
Vypracoval : Ing.arch. Ilona Kaplanová
Tereza Víchová
Kraj : Královéhradecký
M.U. : Hradec Králové
Investor :

Fakulta informatiky a managementu UHK

Akce :

UNIVERZITA HRADEC KRÁLOVÉ
FAKULTA INFORMATIKY A
MANAGEMENTU

SOCIÁLNÍ ZAŘÍZENÍ 1.NP

NÁVRH INTERIÉRU
II. ETAPA

K.Ú. HRADEC KRÁLOVÉ [646873]
PARC.Č. 1963

Formát : 2xA4

Datum : 03.11.2021

Číslo zakázky : G-2021-06-046


Stupeň PD : STUDIE

Měřítko : 1:25


Číslo výkresu :

PŮDORYS

razítko a podpis :

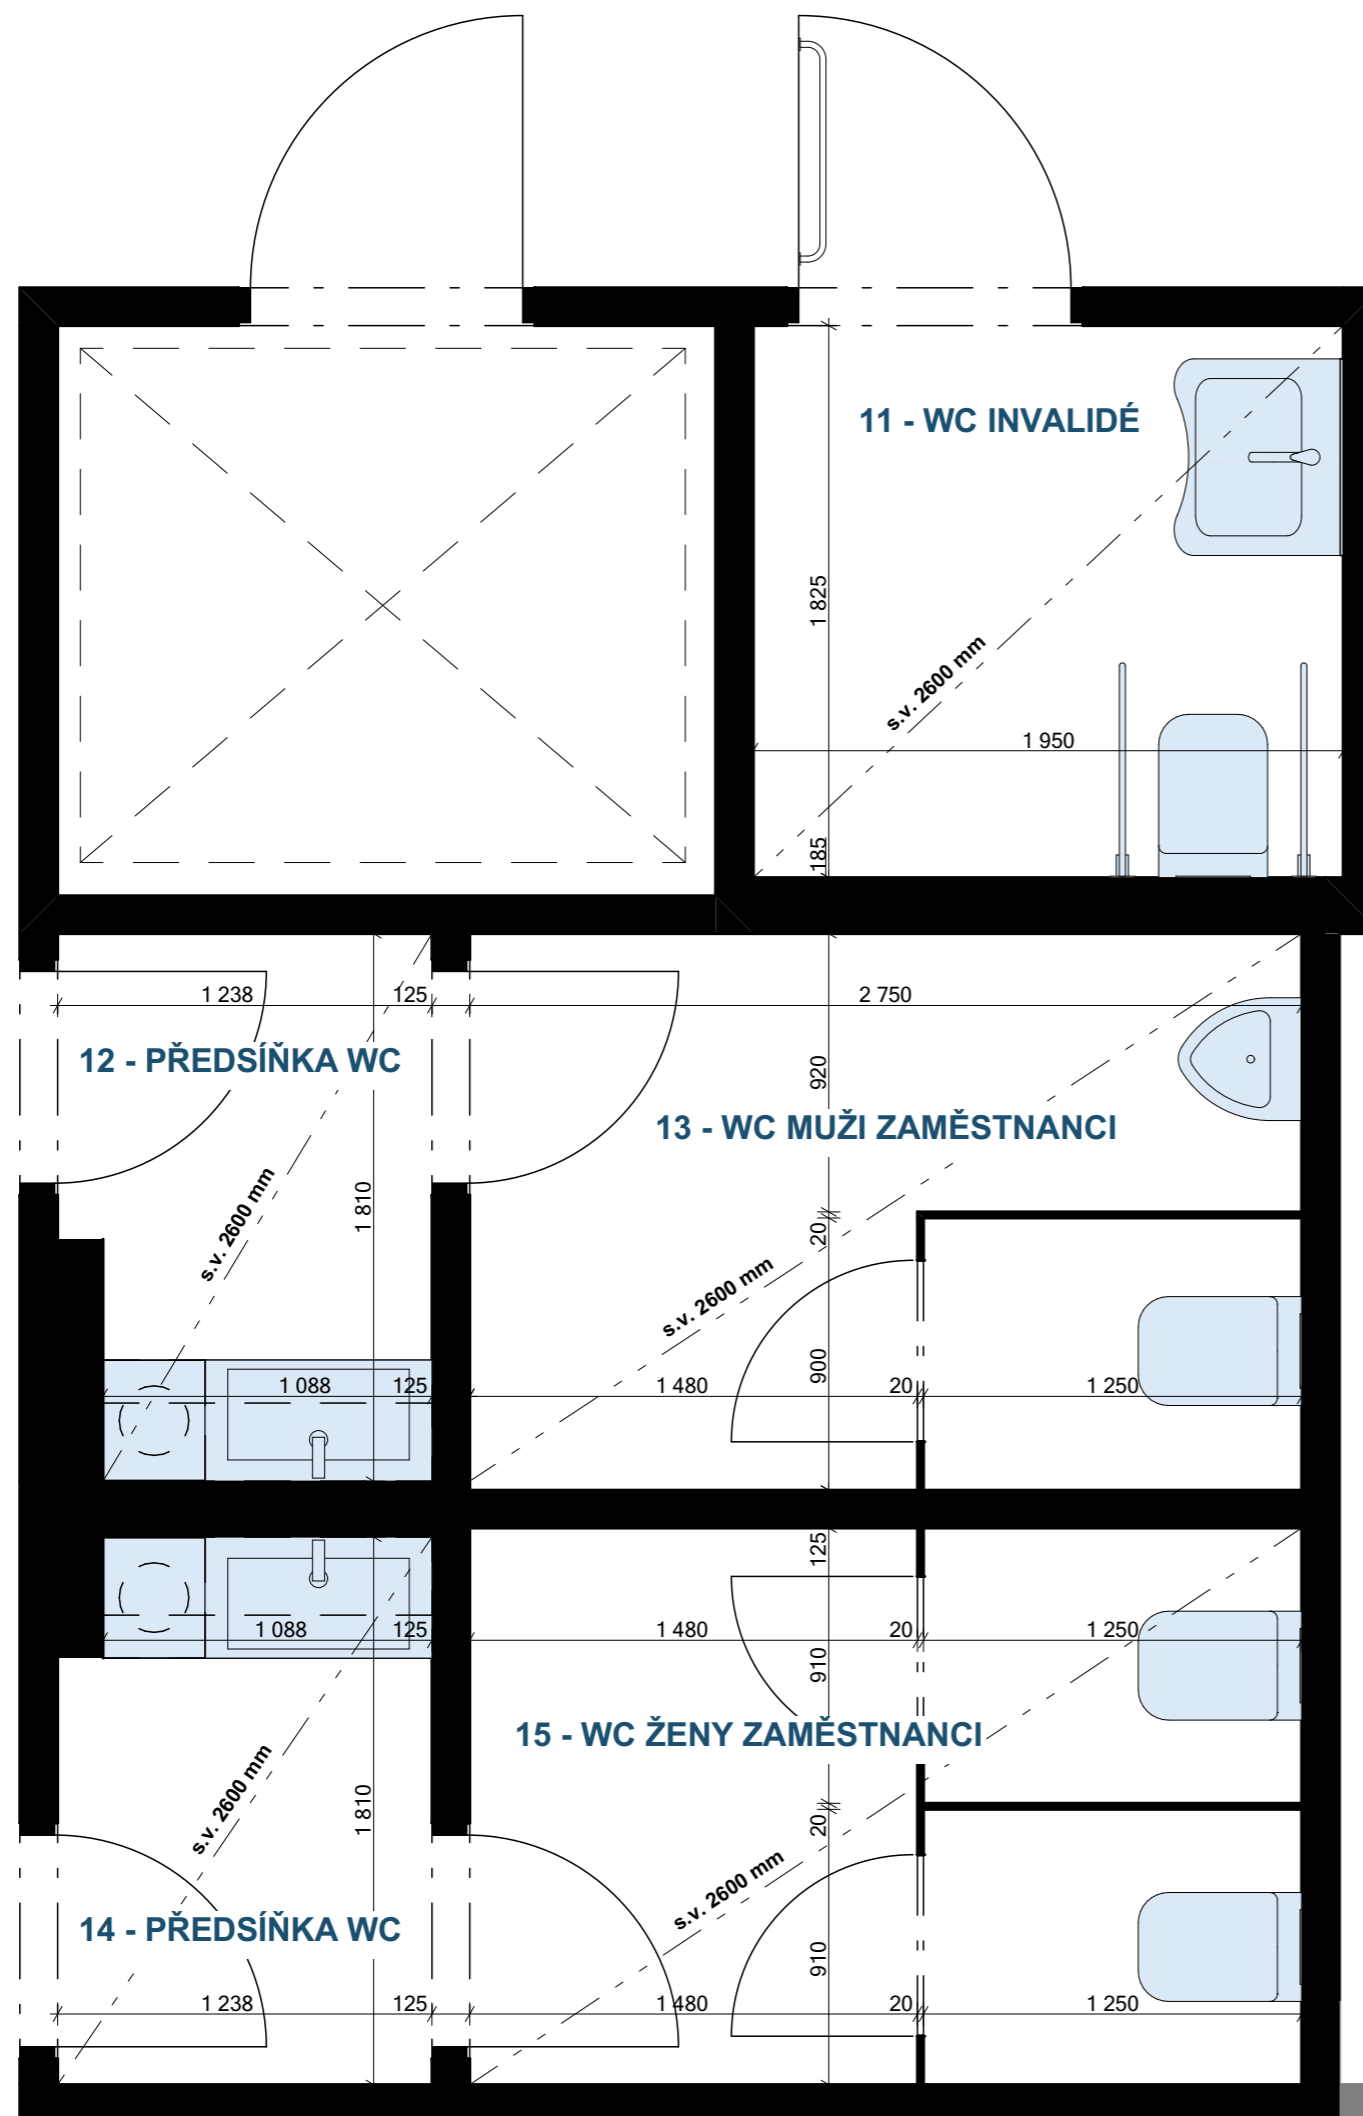

POZN. :
- VEŠKERÉ ROZMĚRY NUTNO OVĚŘIT NA MÍSTĚ.
- NUTNO OVĚŘIT SOULAD STÁVAJÍCÍCH KONSTRUKCÍ, PRVKŮ A ROZVODŮ S DOSTUPNOU STAVEBNÍ DOKUMENTACÍ.
- STÁVAJÍCÍ NÁTĚRY NA STĚNÁCH BUDOU ODSTRANĚNY, VEŠKERÉ STĚNY BUDOU PŘED PROVEDENÍM FINÁLNÍ POVRCHOVÉ ÚPRAVY DLE POTŘEBY VYSPRAVENY A CELÝ POVRCH STĚN BUDE PŘEŠTUKOVÁN, ABY BYLA ZAJIŠTĚNA SOUDRŽNOST A JEDNOLITOST FINÁLNÍHO POVRCHU. PŘED FINÁLNÍ VRSTVOU BUDE CELÁ PLOCHA STĚN NAPENETROVÁNA. FINÁLNÍ POVRCHOVÉ ÚPRAVY STĚN BUDOU PROVEDENY DLE SPECIFIKACE V TĚTO DOKUMENTACI.

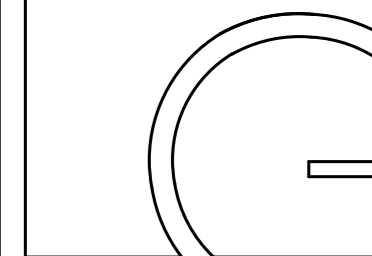

gebas
atelier
architects

Autor projektu : Ing.arch. Miroslav Gebas
Zodpovědný projektant : Ing.arch. Miroslav Gebas
Vedoucí projektant : Ing.arch. Ilona Kaplanová
Vypracoval : Ing.arch. Ilona Kaplanová
Tereza Víchová
Kraj : Královéhradecký
M.U. : Hradec Králové
Investor :

Fakulta informatiky a managementu UHK

Akce :

UNIVERZITA HRADEC KRÁLOVÉ
FAKULTA INFORMATIKY A
MANAGEMENTU

SOCIÁLNÍ ZAŘÍZENÍ 1.NP

NÁVRH INTERIÉRU
II. ETAPA

K.Ú. HRADEC KRÁLOVÉ [646873]
PARC.Č. 1963

Formát : 2xA4

Datum : 03.11.2021

Číslo zakázky : G-2021-06-046

Stupeň PD : STUDIE

Měřítko :


Číslo výkresu :

VIZUALIZACE M.11

razítko a podpis :



POZN.:
- VEŠKERÉ ROZMĚRY NUTNO OVĚŘIT NA MÍSTĚ.
- NUTNO OVĚŘIT SOULAD STÁVAJÍCÍCH KONSTRUKCÍ, PRVKŮ A ROZVODŮ S DOSTUPNOU STAVEBNÍ DOKUMENTACÍ.
- STÁVAJÍCÍ NÁTĚRY NA STĚNÁCH BUDOU ODSTRANĚNY, VEŠKERÉ STĚNY BUDOU PŘED PROVEDENÍM FINÁLNÍ POVRCHOVÉ ÚPRAVY DLE POTŘEBY VYSRAVENY A CELÝ POVRCH STĚN BUDE PŘEŠTUKOVÁN, ABY BYLA ZAJIŠTĚNA SOUDRŽNOST A JEDNOLITOST FINÁLNÍHO POVRCHU. PŘED FINÁLNÍ VRSTVOU BUDE CELÁ PLOCHA STĚN NAPENETROVÁNA. FINÁLNÍ POVRCHOVÉ ÚPRAVY STĚN BUDOU PROVEDENY DLE SPECIFIKACE V TĚTO DOKUMENTACI.

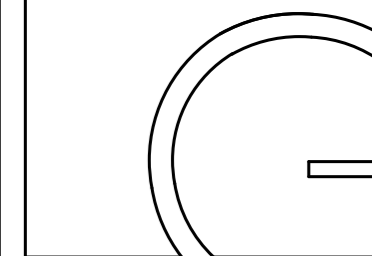

gebas
atelier
architects

Autor projektu : Ing.arch. Miroslav Gebas
Zodpovědný projektant : Ing.arch. Miroslav Gebas
Vedoucí projektant : Ing.arch. Ilona Kaplanová
Vypracoval : Ing.arch. Ilona Kaplanová
Tereza Víchová
Kraj : Královéhradecký
M.U. : Hradec Králové
Investor :

Fakulta informatiky a managementu UHK

Akce :

**UNIVERZITA HRADEC KRÁLOVÉ
FAKULTA INFORMATIKY A
MANAGEMENTU**

SOCIÁLNÍ ZAŘÍZENÍ 1.NP

**NÁVRH INTERIÉRU
II. ETAPA**

K.Ú. HRADEC KRÁLOVÉ [646873]
PARC.Č. 1963

Formát : **2xA4**

Datum : **03.11.2021**

Číslo zakázky : **G-2021-06-046**

Stupeň PD : **STUDIE**

Měřítko :


Číslo výkresu :

VIZUALIZACE M.11

razítko a podpis :



POZN.:
- VEŠKERÉ ROZMĚRY NUTNO OVĚŘIT NA MÍSTĚ.
- NUTNO OVĚŘIT SOULAD STÁVAJÍCÍCH KONSTRUKCÍ, PRVKŮ A ROZVODŮ S DOSTUPNOU STAVEBNÍ DOKUMENTACÍ.
- STÁVAJÍCÍ NÁTĚRY NA STĚNÁCH BUDOU ODSTRANĚNY, VEŠKERÉ STĚNY BUDOU PŘED PROVEDENÍM FINÁLNÍ POVRCHOVÉ ÚPRAVY DLE POTŘEBY VYSRAVENY A CELÝ POVRCH STĚN BUDE PŘESTUKOVÁN, ABY BYLA ZAJIŠTĚNA SOUDRŽNOST A JEDNOLITOST FINÁLNÍHO POVRCHU. PŘED FINÁLNÍ VRSTVOU BUDE CELÁ PLOCHA STĚN NAPENETROVÁNA. FINÁLNÍ POVRCHOVÉ ÚPRAVY STĚN BUDOU PROVEDENY DLE SPECIFIKACE V TĚTO DOKUMENTACI.

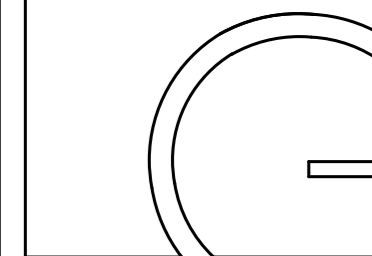

gebas
atelier
architects

Autor projektu : Ing.arch. Miroslav Gebas
Zodpovědný projektant : Ing.arch. Miroslav Gebas
Vedoucí projektant : Ing.arch. Ilona Kaplanová
Vypracoval : Ing.arch. Ilona Kaplanová
Tereza Víchová
Kraj : Královéhradecký
M.U. : Hradec Králové
Investor : Fakulta informatiky a managementu UHK

Akce :
**UNIVERZITA HRADEC KRÁLOVÉ
FAKULTA INFORMATIKY A
MANAGEMENTU**

SOCIÁLNÍ ZAŘÍZENÍ 1.NP

**NÁVRH INTERIÉRU
II. ETAPA**

K.Ú. HRADEC KRÁLOVÉ [646873]
PARC.Č. 1963

Formát : **2xA4**

Datum : **03.11.2021**

Číslo zakázky : **G-2021-06-046**

Stupeň PD : **STUDIE**

Měřítko :


Číslo výkresu :

VIZUALIZACE M.12, M.14

razítko a podpis :



POZN.:
- VEŠKERÉ ROZMĚRY NUTNO OVĚŘIT NA MÍSTĚ.
- NUTNO OVĚŘIT SOULAD STÁVAJÍCÍCH KONSTRUKCÍ, PRVKŮ A ROZVODŮ S DOSTUPNOU STAVEBNÍ DOKUMENTACÍ.
- STÁVAJÍCÍ NÁTĚRY NA STĚNÁCH BUDOU ODSTRANĚNY, VEŠKERÉ STĚNY BUDOU PŘED PROVEDENÍM FINÁLNÍ POVRCHOVÉ ÚPRAVY DLE POTŘEBY VYSRAVENY A CELÝ POVRCH STĚN BUDE PŘEŠTUKOVÁN, ABY BYLA ZAJIŠTĚNA SOUDRŽNOST A JEDNOLITOST FINÁLNÍHO POVRCHU. PŘED FINÁLNÍ VRSTVOU BUDE CELÁ PLOCHA STĚN NAPENETROVÁNA. FINÁLNÍ POVRCHOVÉ ÚPRAVY STĚN BUDOU PROVEDENY DLE SPECIFIKACE V TĚTO DOKUMENTACI.

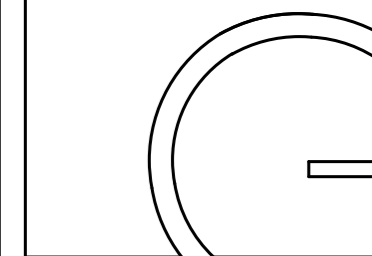

gebas
atelier
architects

Autor projektu : Ing.arch. Miroslav Gebas
Zodpovědný projektant : Ing.arch. Miroslav Gebas
Vedoucí projektant : Ing.arch. Ilona Kaplanová
Vypracoval : Ing.arch. Ilona Kaplanová
Tereza Víchová
Kraj : Královéhradecký
M.U. : Hradec Králové
Investor :
Fakulta informatiky a managementu UHK

Akce :
UNIVERZITA HRADEC KRÁLOVÉ
FAKULTA INFORMATIKY A
MANAGEMENTU

SOCIÁLNÍ ZAŘÍZENÍ 1.NP

NÁVRH INTERIÉRU
II. ETAPA

K.Ú. HRADEC KRÁLOVÉ [646873]
PARC.Č. 1963

Formát : 2xA4

Datum : 03.11.2021

Číslo zakázky : G-2021-06-046

Stupeň PD : STUDIE

Měřítko :


Číslo výkresu :

VIZUALIZACE M.12, M.14

razítko a podpis :



POZN.:
- VEŠKERÉ ROZMĚRY NUTNO OVĚŘIT NA MÍSTĚ.
- NUTNO OVĚŘIT SOULAD STÁVAJÍCÍCH KONSTRUKCÍ, PRVKŮ A ROZVODŮ S DOSTUPNOU STAVEBNÍ DOKUMENTACÍ.
- STÁVAJÍCÍ NÁTĚRY NA STĚNÁCH BUDOU ODSTRANĚNY, VEŠKERÉ STĚNY BUDOU PŘED PROVEDENÍM FINÁLNÍ POVRCHOVÉ ÚPRAVY DLE POTŘEBY VYSRAVENY A CELÝ POVRCH STĚN BUDE PŘEŠTUKOVÁN, ABY BYLA ZAJIŠTĚNA SOUDRŽNOST A JEDNOLITOST FINÁLNÍHO POVRCHU. PŘED FINÁLNÍ VRSTVOU BUDE CELÁ PLOCHA STĚN NAPENETROVÁNA. FINÁLNÍ POVRCHOVÉ ÚPRAVY STĚN BUDOU PROVEDENY DLE SPECIFIKACE V TĚTO DOKUMENTACI.

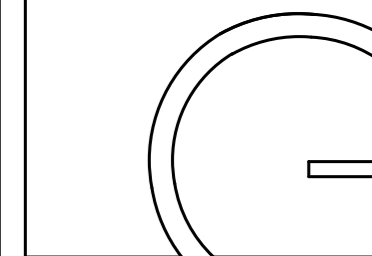

gebas
atelier
architects

Autor projektu : Ing.arch. Miroslav Gebas
Zodpovědný projektant : Ing.arch. Miroslav Gebas
Vedoucí projektant : Ing.arch. Ilona Kaplanová
Vypracoval : Ing.arch. Ilona Kaplanová
Tereza Víchová
Kraj : Královéhradecký
M.U. : Hradec Králové
Investor :
Fakulta informatiky a managementu UHK

Akce :
UNIVERZITA HRADEC KRÁLOVÉ
FAKULTA INFORMATIKY A
MANAGEMENTU

SOCIÁLNÍ ZAŘÍZENÍ 1.NP

NÁVRH INTERIÉRU
II. ETAPA

K.Ú. HRADEC KRÁLOVÉ [646873]
PARC.Č. 1963

Formát : 2xA4

Datum : 03.11.2021

Číslo zakázky : G-2021-06-046

Stupeň PD : STUDIE

Měřítko :


Číslo výkresu :

VIZUALIZACE M.13

razítko a podpis :



POZN.:
- VEŠKERÉ ROZMĚRY NUTNO OVĚŘIT NA MÍSTĚ.
- NUTNO OVĚŘIT SOULAD STÁVAJÍCÍCH KONSTRUKCÍ, PRVKŮ A ROZVODŮ S DOSTUPNOU STAVEBNÍ DOKUMENTACÍ.
- STÁVAJÍCÍ NÁTĚRY NA STĚNÁCH BUDOU ODSTRANĚNY, VEŠKERÉ STĚNY BUDOU PŘED PROVEDENÍM FINÁLNÍ POVRCHOVÉ ÚPRAVY DLE POTŘEBY VYSRAVENY A CELÝ POVRCH STĚN BUDE PŘEŠTUKOVÁN, ABY BYLA ZAJIŠTĚNA SOUDRŽNOST A JEDNOLITOST FINÁLNÍHO POVRCHU. PŘED FINÁLNÍ VRSTVOU BUDE CELÁ PLOCHA STĚN NAPENETROVÁNA. FINÁLNÍ POVRCHOVÉ ÚPRAVY STĚN BUDOU PROVEDENY DLE SPECIFIKACE V TĚTO DOKUMENTACI.

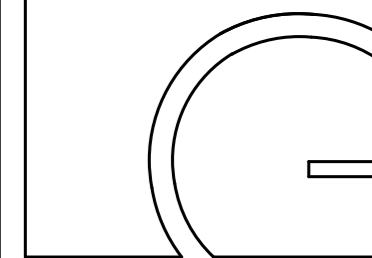

gebas
atelier
architects

Autor projektu : Ing.arch. Miroslav Gebas
Zodpovědný projektant : Ing.arch. Miroslav Gebas
Vedoucí projektant : Ing.arch. Ilona Kaplanová
Vypracoval : Ing.arch. Ilona Kaplanová
Tereza Víchová
Kraj : Královéhradecký
M.Ú. : Hradec Králové
Investor :
Fakulta informatiky a managementu UHK

Akce :
UNIVERZITA HRADEC KRÁLOVÉ
FAKULTA INFORMATIKY A
MANAGEMENTU

SOCIÁLNÍ ZAŘÍZENÍ 1.NP

NÁVRH INTERIÉRU
II. ETAPA

K.Ú. HRADEC KRÁLOVÉ [646873]
PARC.Č. 1963

Formát : 2xA4

Datum : 03.11.2021

Číslo zakázky : G-2021-06-046

Stupeň PD : STUDIE

Měřítko :


Číslo výkresu :

VIZUALIZACE M.13

razítko a podpis :



POZN.:
- VEŠKERÉ ROZMĚRY NUTNO OVĚŘIT NA MÍSTĚ.
- NUTNO OVĚŘIT SOULAD STÁVAJÍCÍCH KONSTRUKCÍ, PRVKŮ A ROZVODŮ S DOSTUPNOU STAVEBNÍ DOKUMENTACÍ.
- STÁVAJÍCÍ NÁTĚRY NA STĚNÁCH BUDOU ODSTRANĚNY, VEŠKERÉ STĚNY BUDOU PŘED PROVEDENÍM FINÁLNÍ POVRCHOVÉ ÚPRAVY DLE POTŘEBY VYSRAVENY A CELÝ POVRCH STĚN BUDE PŘEŠTUKOVÁN, ABY BYLA ZAJIŠTĚNA SOUDRŽNOST A JEDNOLITOST FINÁLNÍHO POVRCHU. PŘED FINÁLNÍ VRSTVOU BUDE CELÁ PLOCHA STĚN NAPENETROVÁNA. FINÁLNÍ POVRCHOVÉ ÚPRAVY STĚN BUDOU PROVEDENY DLE SPECIFIKACE V TĚTO DOKUMENTACI.

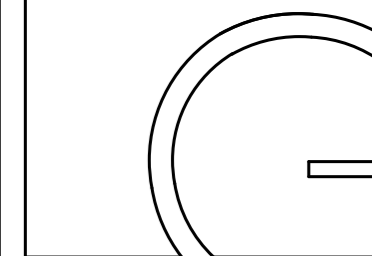

gebas
atelier
architects

Autor projektu : Ing.arch. Miroslav Gebas
Zodpovědný projektant : Ing.arch. Miroslav Gebas
Vedoucí projektant : Ing.arch. Ilona Kaplanová
Vypracoval : Ing.arch. Ilona Kaplanová
Tereza Víchová
Kraj : Královéhradecký
M.U. : Hradec Králové
Investor :
Fakulta informatiky a managementu UHK

Akce :
UNIVERZITA HRADEC KRÁLOVÉ
FAKULTA INFORMATIKY A
MANAGEMENTU

SOCIÁLNÍ ZAŘÍZENÍ 1.NP

NÁVRH INTERIÉRU
II. ETAPA

K.Ú. HRADEC KRÁLOVÉ [646873]
PARC.Č. 1963

Formát : 2xA4

Datum : 03.11.2021

Číslo zakázky : G-2021-06-046

Stupeň PD : STUDIE

Měřítko :


Číslo výkresu :

VIZUALIZACE M.13

razítko a podpis :



POZN.:
- VEŠKERÉ ROZMĚRY NUTNO OVĚŘIT NA MÍSTĚ.
- NUTNO OVĚŘIT SOULAD STÁVAJÍCÍCH KONSTRUKCÍ, PRVKŮ A ROZVODŮ S DOSTUPNOU STAVEBNÍ DOKUMENTACÍ.
- STÁVAJÍCÍ NÁTĚRY NA STĚNÁCH BUDOU ODSTRANĚNY, VEŠKERÉ STĚNY BUDOU PŘED PROVEDENÍM FINÁLNÍ POVRCHOVÉ ÚPRAVY DLE POTŘEBY VYSRAVENY A CELÝ POVRCH STĚN BUDE PŘEŠTUKOVÁN, ABY BYLA ZAJIŠTĚNA SOUDRŽNOST A JEDNOLITOST FINÁLNÍHO POVRCHU. PŘED FINÁLNÍ VRSTVOU BUDE CELÁ PLOCHA STĚN NAPENETROVÁNA. FINÁLNÍ POVRCHOVÉ ÚPRAVY STĚN BUDOU PROVEDENY DLE SPECIFIKACE V TĚTO DOKUMENTACI.

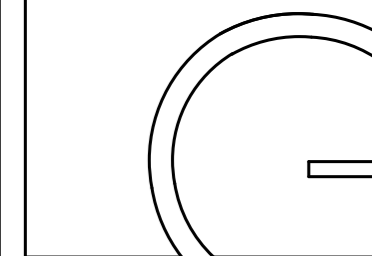

gebas
atelier
architects

Autor projektu : Ing.arch. Miroslav Gebas
Zodpovědný projektant : Ing.arch. Miroslav Gebas
Vedoucí projektant : Ing.arch. Ilona Kaplanová
Vypracoval : Ing.arch. Ilona Kaplanová
Tereza Víchová
Kraj : Královéhradecký
M.U. : Hradec Králové
Investor :

Fakulta informatiky a managementu UHK

Akce :

UNIVERZITA HRADEC KRÁLOVÉ
FAKULTA INFORMATIKY A
MANAGEMENTU

SOCIÁLNÍ ZAŘÍZENÍ 1.NP

NÁVRH INTERIÉRU
II. ETAPA

K.Ú. HRADEC KRÁLOVÉ [646873]
PARC.Č. 1963

Formát : 2xA4

Datum : 03.11.2021

Číslo zakázky : G-2021-06-046

Stupeň PD : STUDIE

Měřítko :


Číslo výkresu :

VIZUALIZACE M.15

razítko a podpis :



POZN.:
- VEŠKERÉ ROZMĚRY NUTNO OVĚŘIT NA MÍSTĚ.
- NUTNO OVĚŘIT SOULAD STÁVAJÍCÍCH KONSTRUKCÍ, PRVKŮ A ROZVODŮ S DOSTUPNOU STAVEBNÍ DOKUMENTACÍ.
- STÁVAJÍCÍ NÁTĚRY NA STĚNÁCH BUDOU ODSTRANĚNY, VEŠKERÉ STĚNY BUDOU PŘED PROVEDENÍM FINÁLNÍ POVRCHOVÉ ÚPRAVY DLE POTŘEBY VYSRAVENY A CELÝ POVRCH STĚN BUDE PŘEŠTUKOVÁN, ABY BYLA ZAJIŠTĚNA SOUDRŽNOST A JEDNOLITOST FINÁLNÍHO POVRCHU. PŘED FINÁLNÍ VRSTVOU BUDE CELÁ PLOCHA STĚN NAPENETROVÁNA. FINÁLNÍ POVRCHOVÉ ÚPRAVY STĚN BUDOU PROVEDENY DLE SPECIFIKACE V TĚTO DOKUMENTACI.

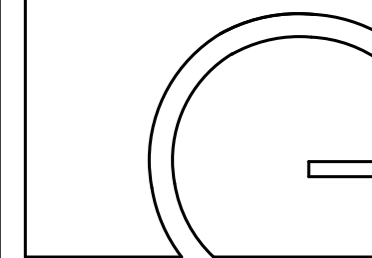

gebas
atelier
architects

Autor projektu : Ing.arch. Miroslav Gebas
Zodpovědný projektant : Ing.arch. Miroslav Gebas
Vedoucí projektant : Ing.arch. Ilona Kaplanová
Vypracoval : Ing.arch. Ilona Kaplanová
Tereza Víchová
Kraj : Královéhradecký
M.U. : Hradec Králové
Investor : Fakulta informatiky a managementu UHK

Akce :
**UNIVERZITA HRADEC KRÁLOVÉ
FAKULTA INFORMATIKY A
MANAGEMENTU**

SOCIÁLNÍ ZAŘÍZENÍ 1.NP

**NÁVRH INTERIÉRU
II. ETAPA**

K.Ú. HRADEC KRÁLOVÉ [646873]
PARC.Č. 1963

Formát : **2xA4**

Datum : **03.11.2021**

Číslo zakázky : **G-2021-06-046**

Stupeň PD : **STUDIE**

Měřítko :


Číslo výkresu :

VIZUALIZACE M.15

razítko a podpis :



POZN.:
- VEŠKERÉ ROZMĚRY NUTNO OVĚŘIT NA MÍSTĚ.
- NUTNO OVĚŘIT SOULAD STÁVAJÍCÍCH KONSTRUKCÍ, PRVKŮ A ROZVODŮ S DOSTUPNOU STAVEBNÍ DOKUMENTACÍ.
- STÁVAJÍCÍ NÁTĚRY NA STĚNÁCH BUDOU ODSTRANĚNY, VEŠKERÉ STĚNY BUDOU PŘED PROVEDENÍM FINÁLNÍ POVRCHOVÉ ÚPRAVY DLE POTŘEBY VYSRAVENY A CELÝ POVRCH STĚN BUDE PŘESTUKOVÁN, ABY BYLA ZAJIŠTĚNA SOUDRŽNOST A JEDNOLITOST FINÁLNÍHO POVRCHU. PŘED FINÁLNÍ VRSTVOU BUDE CELÁ PLOCHA STĚN NAPENETROVÁNA. FINÁLNÍ POVRCHOVÉ ÚPRAVY STĚN BUDOU PROVEDENY DLE SPECIFIKACE V TĚTO DOKUMENTACI.

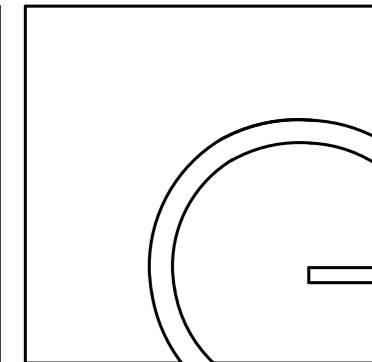

gebas
atelier
architects

Autor projektu : Ing.arch. Miroslav Gebas
Zodpovědný projektant : Ing.arch. Miroslav Gebas
Vedoucí projektant : Ing.arch. Ilona Kaplanová
Vypracoval : Ing.arch. Ilona Kaplanová
Tereza Víchová
Kraj : Královéhradecký
M.Ú. : Hradec Králové
Investor :
Fakulta informatiky a managementu UHK

Akce :
UNIVERZITA HRADEC KRÁLOVÉ
FAKULTA INFORMATIKY A
MANAGEMENTU

SOCIÁLNÍ ZAŘÍZENÍ 1.NP

NÁVRH INTERIÉRU
II. ETAPA

K.Ú. HRADEC KRÁLOVÉ [646873]
PARC.Č. 1963

Formát : 2xA4

Datum : 03.11.2021

Číslo zakázky : G-2021-06-046

Stupeň PD : STUDIE

Měřítko :

Číslo výkresu :

VIZUALIZACE M.15

razítko a podpis :



POZN.:
- VEŠKERÉ ROZMĚRY NUTNO OVĚŘIT NA MÍSTĚ.
- NUTNO OVĚŘIT SOULAD STÁVAJÍCÍCH KONSTRUKCÍ, PRVKŮ A ROZVODŮ S DOSTUPNOU STAVEBNÍ DOKUMENTACÍ.
- STÁVAJÍCÍ NÁTĚRY NA STĚNÁCH BUDOU ODSTRANĚNY, VEŠKERÉ STĚNY BUDOU PŘED PROVEDENÍM FINÁLNÍ POVRCHOVÉ ÚPRAVY DLE POTŘEBY VYSRAVENY A CELÝ POVRCH STĚN BUDE PŘESTUKOVÁN, ABY BYLA ZAJIŠTĚNA SOUDRŽNOST A JEDNOLITOST FINÁLNÍHO POVRCHU. PŘED FINÁLNÍ VRSTVOU BUDE CELÁ PLOCHA STĚN NAPENETROVÁNA. FINÁLNÍ POVRCHOVÉ ÚPRAVY STĚN BUDOU PROVEDENY DLE SPECIFIKACE V TĚTO DOKUMENTACI.

SPECIFIKACE ZAŘIZOVACÍCH PRVKŮ A POVRCHŮ:

1. OBKLAD / DLAŽBA

- ATLAS CONCORDE
- HEARTWOOD MALT
- 20x120 cm



2. OBKLAD

- SINTESI MET ARCH
- LIGHT SILVER, MAT
- 30x60 cm



3. OVLÁDACÍ TLAČÍTKO

- GEBERIT
- PLAST, ČERNÁ LESK



4. ZÁVĚSNÉ WC

- JIKA MIO, SOFTCLOSE
- ZADNÍ ODPAD
- SPLACHOVÁNÍ RIMLESS - BEZ OKRAJE



5. PISOÁR

- JIKA GOLEM
- ZÁVĚSNÝ, ZADNÍ ODPAD



6. BEZDOTYKOVÁ UMYV. BATERIE

- GROHE BAU COSMOPOLITAN E
- SE SENZOREM, CHROM



7. ODPADKOVÝ KOŠ - WC KABINY

- NEREZ 6 L
- 10x20,5x v. 30 cm (NA ZEĎ)



8. WC ŠTĚTKA

- PŘIPEVNĚNÍ NA ZEĎ
- NEREZ



9. ZÁSOBNÍK TOALET. PAPIRU

- NEREZ, MAT
- 12,5x26x11 cm





15. SANITÁRNÍ PŘÍČKY

- ŠEDÁ RAL 7011
- POLEP - LOGO FIM UHK
- UMÍSTĚNÍ U PODLAHY S MINIMÁLNÍ MEZEROU 20-50 MM



16. POLEP

- ŠEDÁ RAL 7011
- LOGO FIM UHK
- POUŽITÍ: SANITÁRNÍ PŘÍČKY, INTERIÉROVÉ DVEŘE

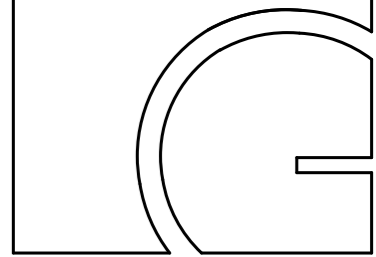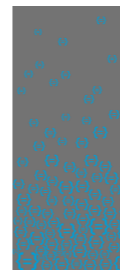

gebas
atelier
architects

Autor projektu : Ing.arch. Miroslav Gebas

Zodpovědný projektant : Ing.arch. Miroslav Gebas

Vedoucí projektant : Ing.arch. Ilona Kaplanová

Vypracoval : Ing.arch. Ilona Kaplanová

Tereza Víchová

Kraj : Královéhradecký

M.U. : Hradec Králové

Investor : Fakulta informatiky a managementu UHK

Akce :

UNIVERZITA HRADEC KRÁLOVÉ

FAKULTA INFORMATIKY A

MANAGEMENTU

SOCIÁLNÍ ZAŘÍZENÍ 1.NP

NÁVRH INTERIÉRU

II. ETAPA

K.Ú. HRADEC KRÁLOVÉ [646873]

PARC.Č. 1963

Formát : 2xA4

Datum : 03.11.2021

Číslo zakázky : G-2021-06-046

Stupeň PD : STUDIE

Měřítko :

Číslo výkresu :

SPECIFIKACE MATERIÁLŮ A PRVKŮ


razítko a podpis :

POZN.: - VEŠKERÉ ROZMĚRY NUTNO OVĚŘIT NA MÍSTĚ.
- NUTNO OVĚŘIT SOULAD STÁVAJÍCÍCH KONSTRUKCÍ, PRVKŮ A ROZVODŮ S DOSTUPNOU STAVEBNÍ DOKUMENTACÍ.
- STÁVAJÍCÍ NÁTĚRY NA STĚNÁCH BUDOU ODSTRANĚNY, VEŠKERÉ STĚNY BUDOU PŘED PROVEDENÍM FINÁLNÍ POVRCHOVÉ ÚPRAVY DLE POTŘEBY VYSRAVENY A CELÝ POVRCH STĚN BUDE PŘEŠTUKOVÁN, ABY BYLA ZAJIŠTĚNA SOUDRŽNOST A JEDNOLITOST FINÁLNÍHO POVRCHU. PŘED FINÁLNÍ VRSTVOU BUDE CELÁ PLOCHA STĚN NAPENETROVÁNA. FINÁLNÍ POVRCHOVÉ ÚPRAVY STĚN BUDOU PROVEDENY DLE SPECIFIKACE V TĚTO DOKUMENTACI.

SPECIFIKACE ZAŘIZOVACÍCH PRVKŮ A POVRCHŮ - SKŘÍŇKY:

1. DESKA EGGER

- ARKTICKÁ ŠEDÁ
- S4500-N
- COOL GREY74

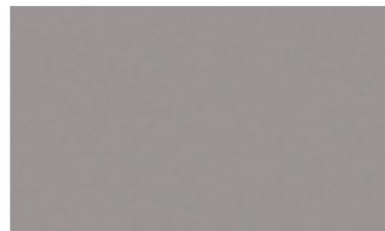

5. ODPADKOVÝ KOŠ

- KULATÝ BÍLÝ
- prům. 30, v. 50 cm



2. UMYVADLA

- 60x30 cm
- ZAKÁZKOVÁ VÝROVA
- LITÝ MRAMOR / UMĚLÝ KÁMEN
- VELIKOST CELÉ DESKY 1088x400 mm

6. ZRCADLOVÁ SKŘÍŇKA

- ZAVĚŠENÁ
- PÍSKOVANÉ PIKTOGRAMY
- ZAKÁZKOVÁ VÝROVA
- KORPUS - EGGER ARKTICKÁ ŠEDÁ
- 1088 x 200, v. 1100 mm

3. ZÁSOBNÍK PAPIROVÝCH RUČNÍKŮ

- BÍLÁ
- PLAST



7. UMYVADLOVÁ SKŘÍŇKA

- ZAVĚŠENÁ
- ZAKÁZKOVÁ VÝROVA
- KORPUS - EGGER ARKTICKÁ ŠEDÁ
- 1088 x 400, v. 600 mm


8. ELEKTRICKÝ SUŠIČ NA RUCE

- BÍLÁ
- PLAST



4. ZÁSOBNÍK NA PĚNOVÉ MÝDLO

- BÍLÁ
- PLAST
- SE SENZOREM

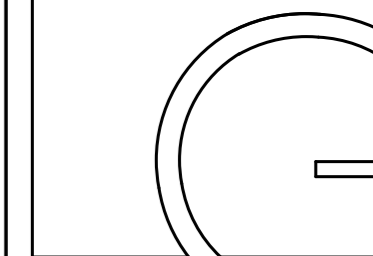

gebas
atelier
architects

Autor projektu : Ing.arch. Miroslav Gebas

Zodpovědný projektant : Ing.arch. Miroslav Gebas

Vedoucí projektant : Ing.arch. Ilona Kaplanová

Vypracoval : Ing.arch. Ilona Kaplanová

Tereza Víchová

Kraj : Královéhradecký

M.U. : Hradec Králové

Investor : Fakulta informatiky a managementu UHK

Akce :

UNIVERZITA HRADEC KRÁLOVÉ
FAKULTA INFORMATIKY A
MANAGEMENTU

SOCIÁLNÍ ZAŘÍZENÍ 1.NP

NÁVRH INTERIÉRU
II. ETAPA

K.Ú. HRADEC KRÁLOVÉ [646873]
PARC.Č. 1963

Formát : 2xA4

Datum : 03.11.2021

Číslo zakázky : G-2021-06-046

Stupeň PD : STUDIE

Měřítko :

Číslo výkresu :

SPECIFIKACE MATERIÁLŮ A PRVKŮ

razítko a podpis :

SPECIFIKACE ZAŘIZOVACÍCH PRVKŮ - WC PRO INVALIDY:

1. OVLÁDACÍ TLAČÍTKO

- GEBERIT
- PLAST, ČERNÁ LESK



2. ZÁVĚSNÉ WC

- JIKA MIO, SOFTCLOSE
- ZADNÍ ODPAD
- SPLACHOVÁNÍ RIMLESS - BEZ OKRAJE



3. BEZBARIÉROVÉ UMYVADLO

- LAUFEN PRO
- 65x55 cm



4. STOJÁNKOVÁ UMYVADLOVÁ BATERIE

- TRES, CHROM
- PRO LÉKARENSKÁ ZAŘÍZENÍ



5. ODPADKOVÝ KOŠ - SAM. WC + INV.

- NEREZ 25 L
- 16,5x37x v. 46 cm (NA ZEĎ)



6. WC ŠTĚTKA

- PŘIPEVNĚNÍ NA ZEĎ
- NEREZ



7. ZÁSOBNÍK TOALET. PAPIRU

- NEREZ, MAT
- 12,5x26x11 cm



8. MADLO

- PRO INVALIDY
- NEREZ




9. ZÁSOBNÍK NA PAPIROVÉ RUČNÍKY

- NEREZ
- 47x32x10 cm



10. ZÁSOBNÍK NA PĚNOVÉ MÝDLO

- NEREZ
- SE SENZOREM
- 28x12x13 cm

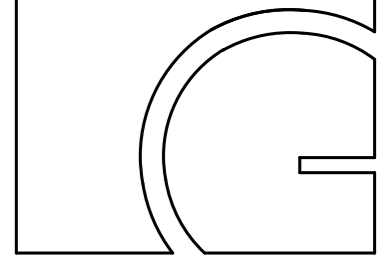

gebas
atelier
architects

Autor projektu : Ing.arch. Miroslav Gebas

Zodpovědný projektant : Ing.arch. Miroslav Gebas

Vedoucí projektant : Ing.arch. Ilona Kaplanová

Vypracoval : Ing.arch. Ilona Kaplanová

Tereza Víchová

Kraj : Královéhradecký

M.U. : Hradec Králové

Investor : Fakulta informatiky a managementu UHK

Akce :

UNIVERZITA HRADEC KRÁLOVÉ

FAKULTA INFORMATIKY A

MANAGEMENTU

SOCIÁLNÍ ZAŘÍZENÍ 1.NP

NÁVRH INTERIÉRU

II. ETAPA

K.Ú. HRADEC KRÁLOVÉ [646873]

PARC.Č. 1963

Formát : 2xA4

Datum : 03.11.2021

Číslo zakázky : G-2021-06-046

Stupeň PD : STUDIE

Měřítko :


Číslo výkresu :

SPECIFIKACE MATERIÁLŮ A PRVKŮ


razítko a podpis :

ROZKRESY ATYPICKÝCH PRVKŮ: KOUPELNOVÁ SKŘÍŇKA S 1 UMYVADLEM



PŮDORYS

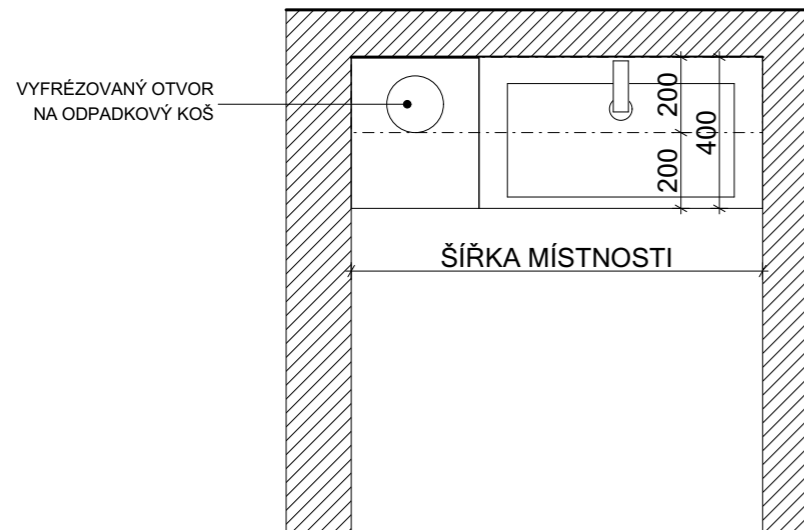

POHLED

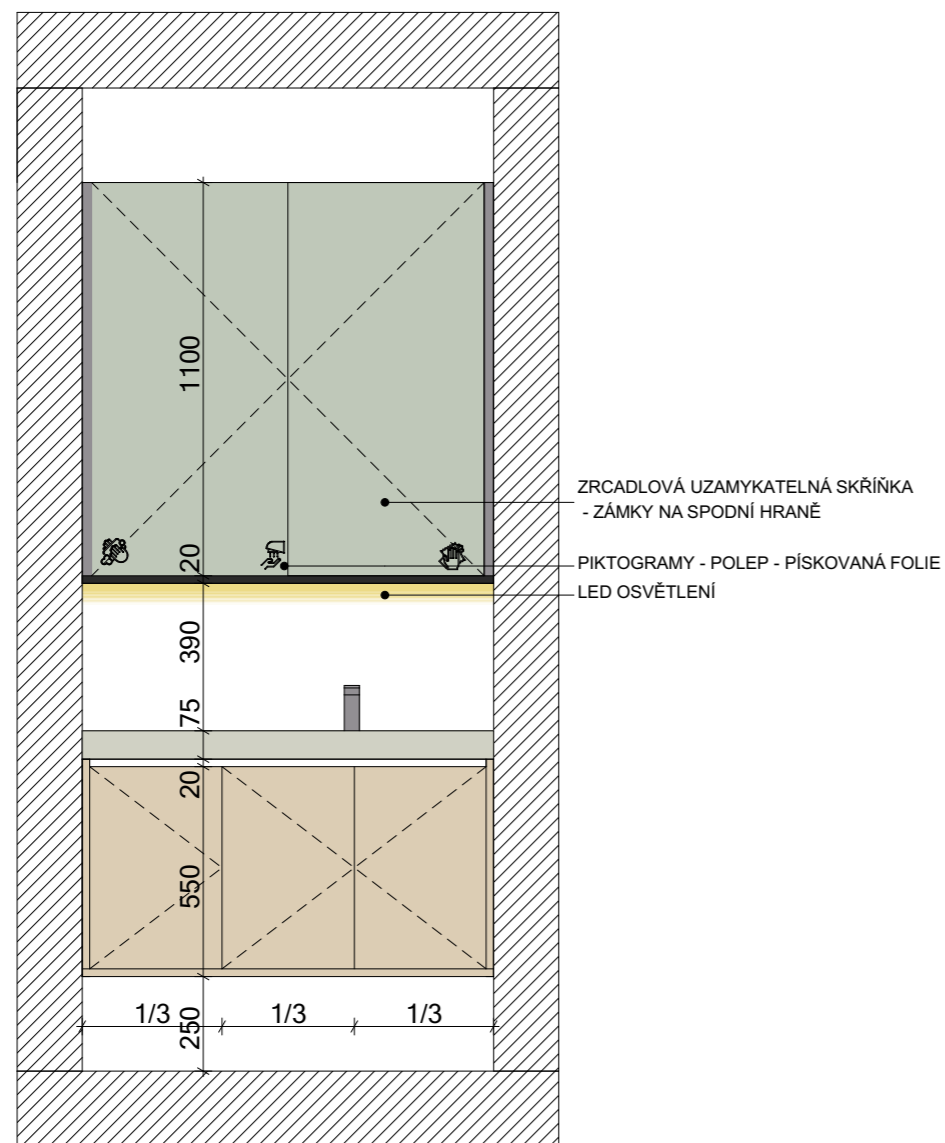

ŘEZ

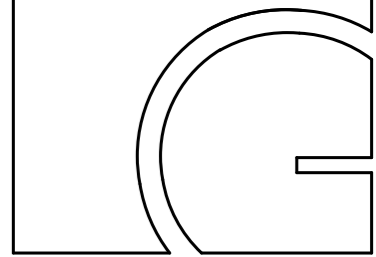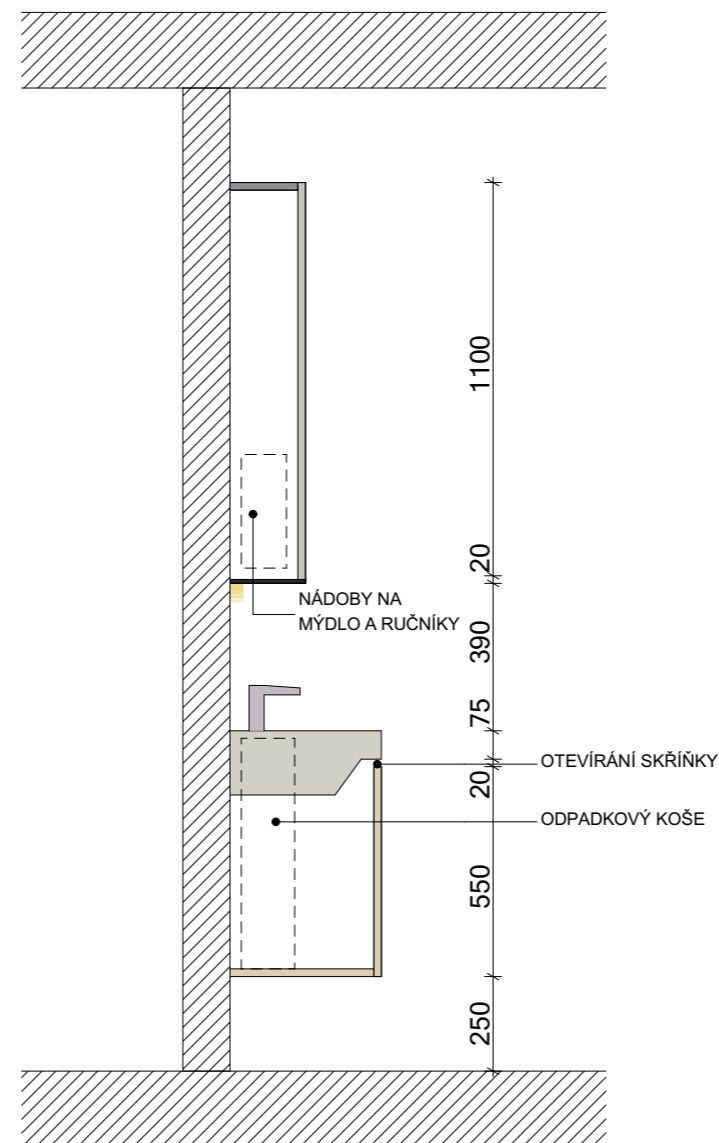

gebas
atelier
architects

Autor projektu : Ing.arch. Miroslav Gebas
Zodpovědný projektant : Ing.arch. Miroslav Gebas
Vedoucí projektant : Ing.arch. Ilona Kaplanová
Vypracoval : Ing.arch. Ilona Kaplanová
Tereza Víchová
Kraj : Královéhradecký
M.U. : Hradec Králové
Investor :

Fakulta informatiky a managementu UHK

Akce :

UNIVERZITA HRADEC KRÁLOVÉ
FAKULTA INFORMATIKY A
MANAGEMENTU

SOCIÁLNÍ ZAŘÍZENÍ 1.NP

NÁVRH INTERIÉRU
II. ETAPA

K.Ú. HRADEC KRÁLOVÉ [646873]
PARC.Č. 1963

Formát : 2xA4

Datum : 03.11.2021

Číslo zakázky : G-2021-06-046

Stupeň PD : STUDIE

Měřítko : 1:20

Číslo výkresu :

ROZKRESY ATYPICKÝCH PRVKŮ

razítko a podpis :

POZN. :
- VEŠKERÉ ROZMĚRY NUTNO OVĚŘIT NA MÍSTĚ.
- NUTNO OVĚŘIT SOULAD STÁVAJÍCÍCH KONSTRUKCÍ, PRVKŮ A ROZVODŮ S DOSTUPNOU STAVEBNÍ DOKUMENTACÍ.
- STÁVAJÍCÍ NÁTĚRY NA STĚNÁCH BUDOU ODSTRANĚNY, VEŠKERÉ STĚNY BUDOU PŘED PROVEDENÍM FINÁLNÍ POKRYVŮ ÚPRAVY DLE POTŘEBY VYSRAVENY A CELÝ PLOCH STĚN BUDE PŘESTUKOVÁN, ABY BYLA ZAJIŠTĚNA SOUDRŽNOST A JEDNOLITOST FINÁLNÍHO POKRYVU. PŘED FINÁLNÍ Vrstvou BUDE CELÁ PLOCHA STĚN NAPENETROVÁNA. FINÁLNÍ POKRYVŮ ÚPRAVY STĚN BUDOU PROVEDENY DLE SPECIFIKACE V TĚTO DOKUMENTACI.