


DIFUZNÍ STROPNÍ OBKLAD DS0 1  
AKUSTICKÝ BALDACHÝN AB

AP-K - Akustický pohled - kontaktní  
 SP-O - Solitérní panel - odrazivý  
 KP-Z - Kmitající panel - zavěšený  
 AB - Akustický baldachýn  
 DSO 1 - Difuzní stropní obklad - typ 1  
 LO - Lamelový obklad  
 AO - Akustická omítka

Pozn.- přesná specifikace podhledů viz samostatná dokumentace akustiky.

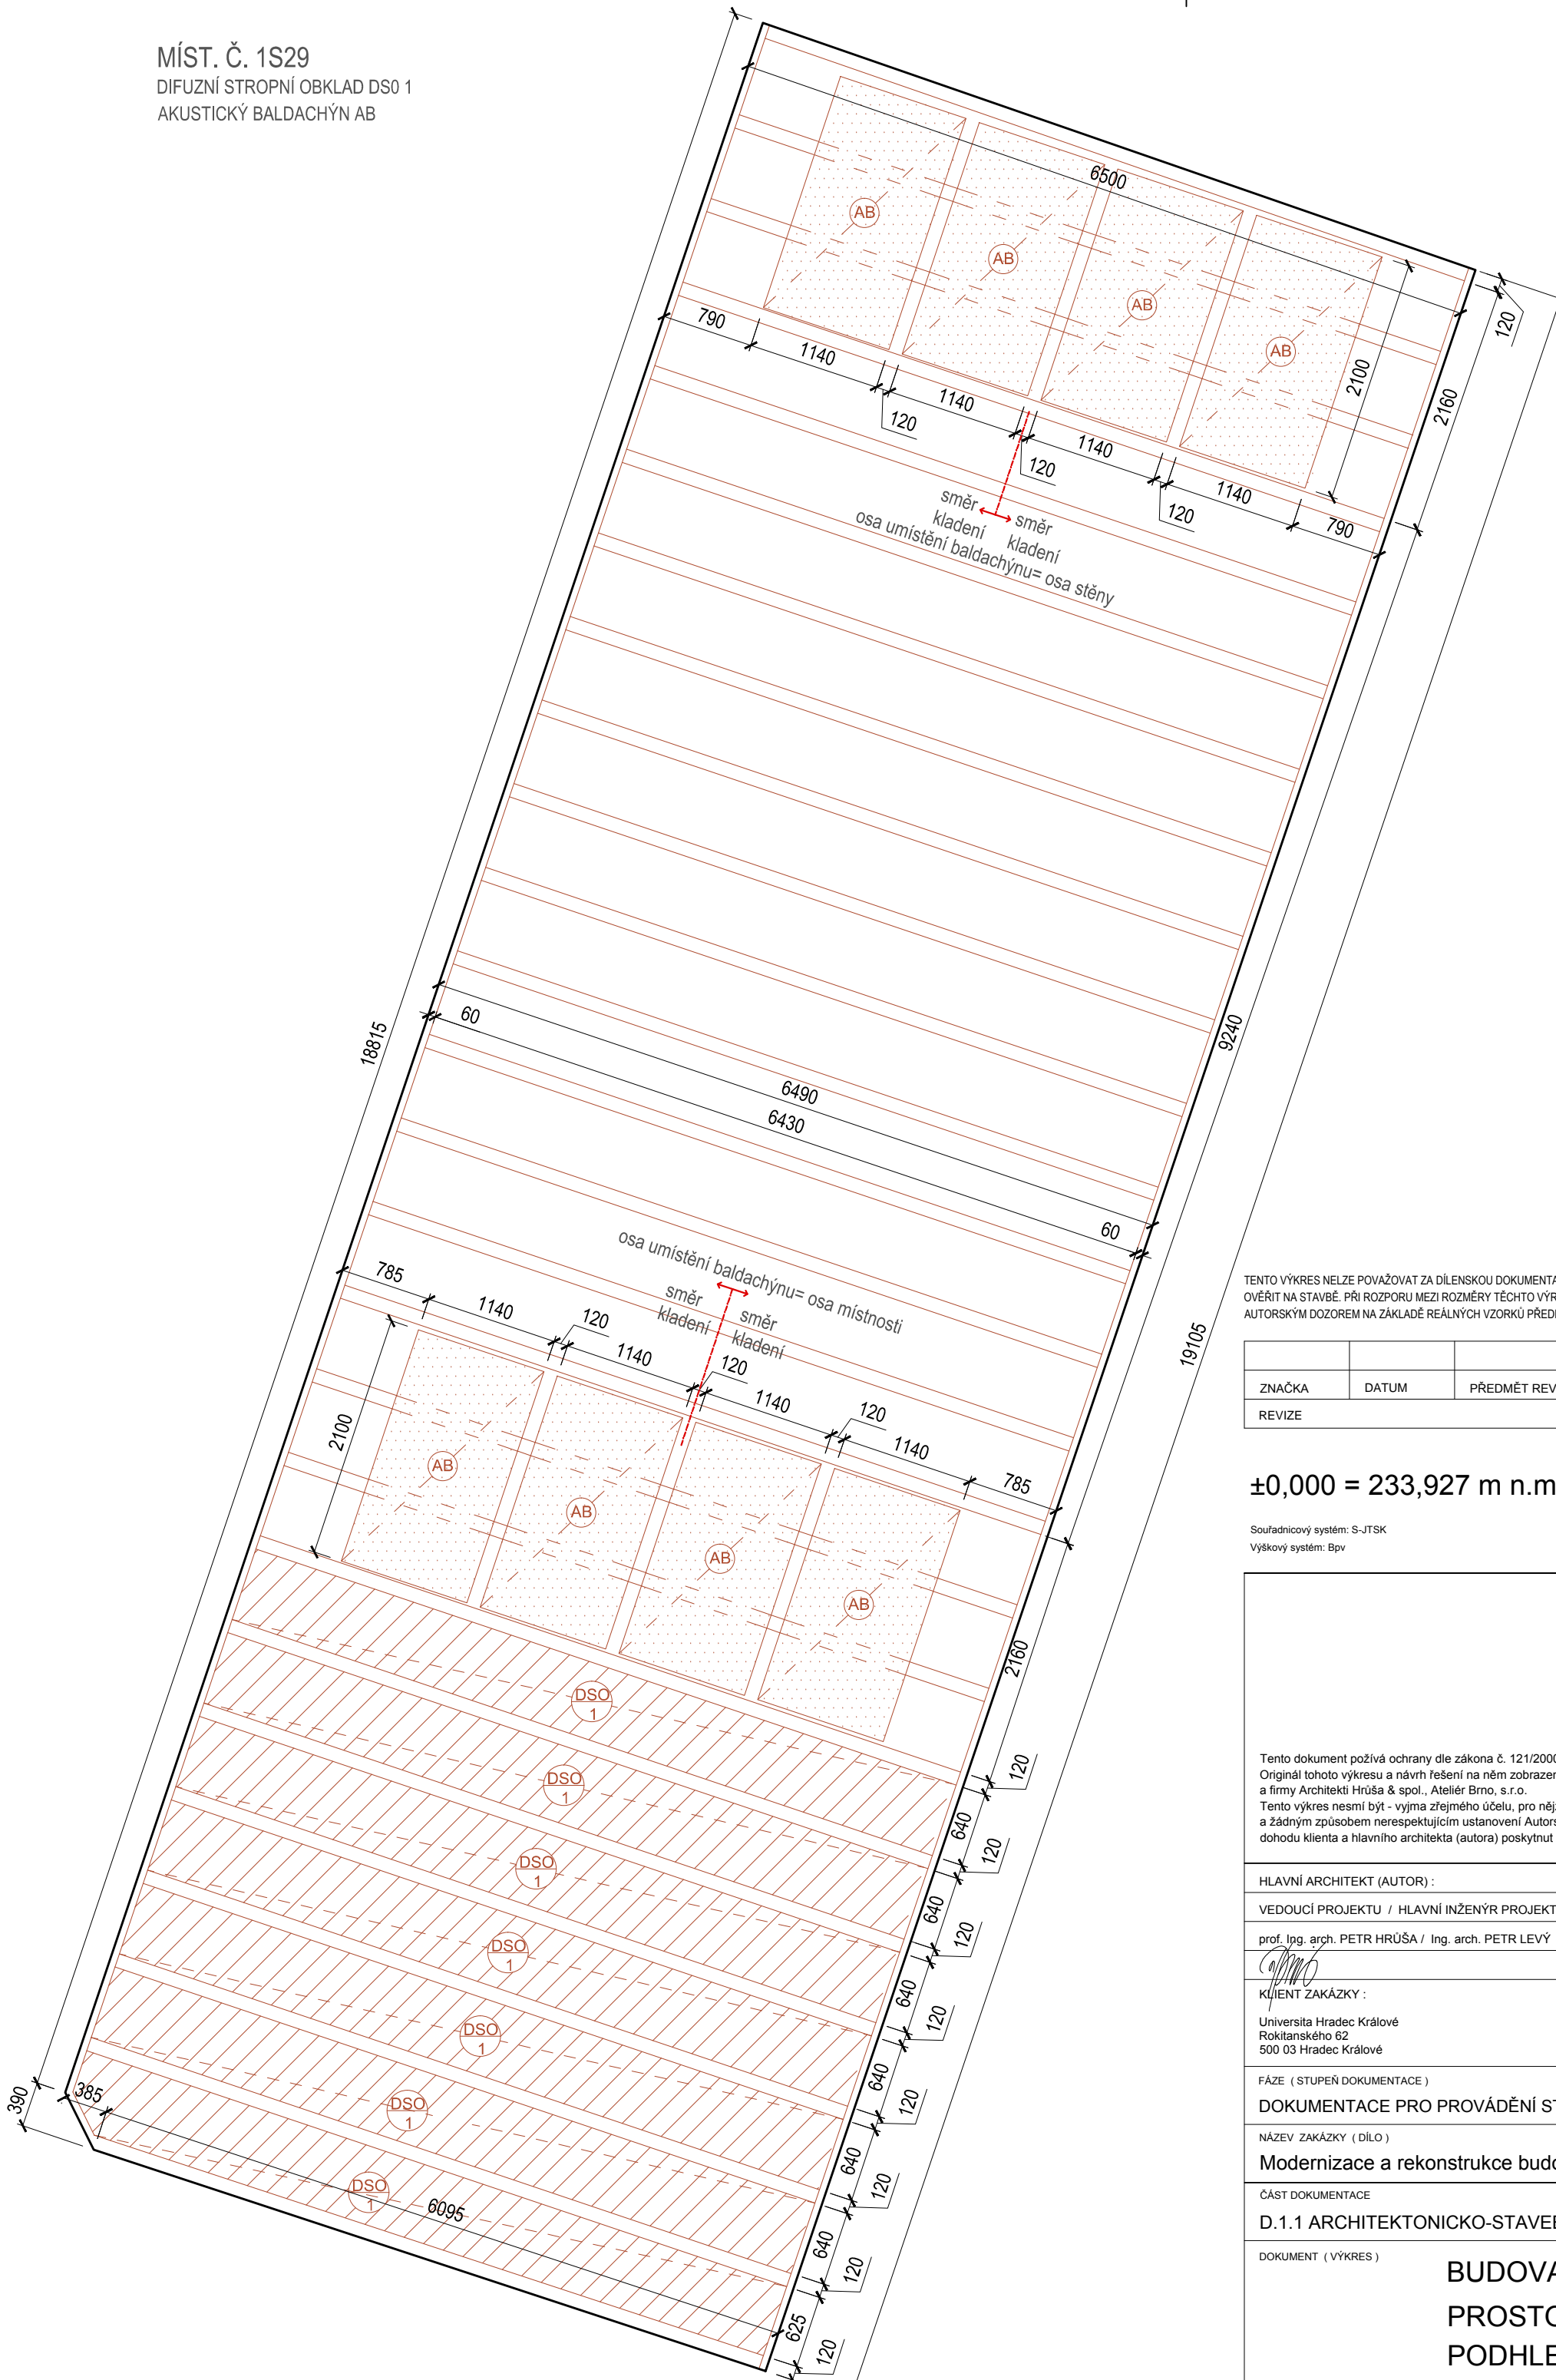

TENTO VÝKRES NELZE POVAŽOVAŤ ZA DÍLENSKOU DOKUMENTACIU. DÍLENSKOU DOKUMENTACIU NA ZÁKLADÉ SPECIFIKACÍ A DETAILŮ ZPRACOVÁ VÝROBCE A PŘEDLOŽÍ AD K ODSOULHASENÍ. VEŠKERÉ ROZMĚRY NUTNO OVĚŘIT NA STAVBĚ. PŘI ROZPORU MEZI ROZMĚRY TĚCHTO VÝKRESŮ A VE VÝKRESECH DETAILŮ A VE VÝPISU PRVKŮ, PLATÍ ROZMĚRY VE VÝKRESECH DETAILŮ I VEŠKERÉ POVRCHOVÉ ÚPRAVY BUDOU ODSOULHASENÝ AUTORSKÝM DOZREM NA ZÁKLADÉ REÁLNÝCH VZORKŮ PŘEDLOŽENÝCH DODAVATELEM.

ZNAČKA	DATUM	PŘEDMĚT REVIZE	REVIZI PROVEDL
REVIZE			

$$\pm 0,000 = 233,927 \text{ m n.m.}$$

Souřadnicový systém: S-JTSK  
Výškový systém: Bpv

Tento dokument požívá ochrany dle zákona č. 121/2000 Sb. (Autorský zákon)  
Originál tohoto výkresu a návrh řešení na něm zobrazený je majetkem autora  
a firmy Architekti Hruša & spol., Ateliér Brno, s.r.o.  
Tento výkres nesmí být - vyjma zřejmého účelu, pro nějž byl pořízen - používán  
a žádným způsobem nerespektujícím ustanovení Autorského zákona nebo  
dohodu klienta a hlavního architekta (autorů) poskytnut třetí osobě.

HLAVNÍ ARCHITEKT (AUTOR) :		prof. Ing. arch. PETR HRUŠA		FIRMA	
VEDOUČÍ PROJEKTU / HLAVNÍ INŽENÝR PROJEKTU (HIP)		ZODPOVĚDNÝ PROJEKTANT / ZPRACOVAL		A r c h i t e k t i H r u š a   s p o l., A t e l i e r   B r n o, s. r. o.	
prof. Ing. arch. PETR HRUŠA / Ing. arch. PETR LEVÝ		Ing. arch. Kateřina Holmanová / Ing. arch. Lucie Jestřábová		Žižkova 5, 602 00 Brno tel. 541 243 829, fax 541 243 831 E - mail : info @ atelierbrno.cz http://www.hrusa-atelierbrno.cz	
KLIJENT ZAKÁZKY :		INVESTOR ZAKÁZKY :		IČO 255 175 62, DIČ CZ 255 175 62 Obchodní rejstřík oddíl C, vložka 29562	
Universita Hradec Králové Rokitanského 62 500 03 Hradec Králové		Universita Hradec Králové Rokitanského 62 500 03 Hradec Králové			
FÁZE ( STUPEŇ DOKUMENTACE )				KONTROLA	Ing. arch. VÍT ZENKL
DOKUMENTACE PRO PROVÁDĚNÍ STAVBY					
NÁZEV ZAKÁZKY ( DÍLO )				DATUM	02/2019
Modernizace a rekonstrukce budov B a C Univerzity Hradec Králové, náměstí Svobody				ZAKÁZKA ČÍSLO	16056
ČÁST DOKUMENTACE				OBJEKT	BUDOVA "C"
D.1.1 ARCHITEKTONICKO-STAVEBNÍ ŘEŠENÍ- PROSTOROVÁ AKUSTIKA- VÝKRESOVÁ ČÁST				MĚŘITKO	1/50
DOKUMENT ( VÝKRES )				Č. VÝKRESU / REVIZE	PARÉ
BUDOVA "C" UHK, parc. č. st. 392, 759				D.1.1.d.218	
PROSTOROVÁ AKUSTIKA					
PODHLEDY M.Č. 1S29					