

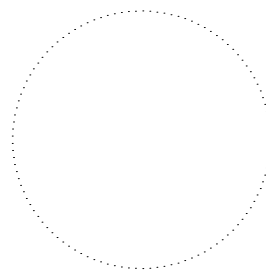
ZNAČKA	DATUM	PŘEDMĚT REVIZE	REVIZI PROVEDL
REVIZE			

±0,000 = 233,927 m n.m.

Souřadnicový systém: S-JTSK

Výškový systém: Bp

Tento dokument požívá ochrany dle zákona č. 121/2000 Sb. (Autorský zákon)
Originál tohoto výkresu a návrh řešení na něm zobrazený je majetkem autora
a firmy Architekti Hrůša & spol., Ateliér Brno, s.r.o.
Tento výkres nesmí být - vyjma zřejmého účelu, pro nějž byl pořízen - používán
a žádným způsobem nerespektujícím ustanovení Autorského zákona nebo
dohodu klienta a hlavního architekta (autora) poskytnut třetí osobě.



HLAVNÍ ARCHITEKT (AUTOR) :		prof. Ing. arch. PETR HRŮŠA		FIRMA	
VEDOUCÍ PROJEKTU / HLAVNÍ INŽENÝR PROJEKTU (HIP)		ZODPOVĚDNÝ PROJEKTANT / ZPRACOVAL		Architekti Hrůša & spol., Ateliér Brno, s.r.o. Žižkova 5, 602 00 Brno tel. 541 243 829, fax 541 243 831 E - mail : info @ atelierbrno.cz http://www.hrusa-atelierbrno.cz IČO 255 175 62, DIČ CZ 255 175 62 Obchodní rejstřík oddíl C, vložka 29562	
prof. Ing. arch. PETR HRŮŠA / Ing. arch. Petr Levý		Ing. arch. Kateřina Holmanová Ing. arch. Lucie Jestřábová			
		Ing. Kateřina Plíhalová Bc. Lukáš Hodek			
KLIENT ZAKÁZKY :		INVESTOR ZAKÁZKY :			
Universita Hradec Králové Rokitanského 62 500 03 Hradec Králové		Universita Hradec Králové Rokitanského 62 500 03 Hradec Králové			
FÁZE (STUPEŇ DOKUMENTACE)				KONTROLA	Ing. arch. VÍT ZENKL
DOKUMENTACE PRO PROVÁDĚNÍ STAVBY					
NÁZEV ZAKÁZKY (DÍLO)				DATUM	02/2019
Modernizace a rekonstrukce budov B a C Univerzity Hradec Králové, náměstí Svobody				ZAKÁZKA ČÍSLO	16056
ČÁST DOKUMENTACE				OBJEKT	BUDOVA "C"
D.1.1 ARCHITEKTONICKO-STAVEBNÍ ŘEŠENÍ				MĚŘÍTKO	
DOKUMENT (VÝKRES)				Č. VÝKRESU / REVIZE	PARÉ
BUDOVA "C" UHK, parc. č. st. 392, 759 VÝPIS KAMENICKÝCH VÝROBKŮ				D.1.1.c.105	

DOKUMENT : D.1.1.c.105 VÝPIS KAMENICKÝCH VÝROBKŮ	DATUM : ÚNOR 2019	STRANA : 1
POZNÁMKA		
<ul style="list-style-type: none"> - VEŠKERÉ PRÁCE NA REPASÍCH KAMENICKÝCH VÝROBKŮ A NOVÝCH KAMENICKÝCH VÝROBCÍCH BUDOU VŽDY PROVÁDĚNY VÝHRADNĚ KVALIFIKOVANÝMI PRACOVNÍKY - RESTAURÁTORSKÉ PRÁCE NEBO PRÁCE NA PRVCÍCH S HODNOTNÝMI DEKORATIVNÍMI PRVKY BUDOU PROVÁDĚNY VÝHRADNĚ KVALIFIKOVANÝMI RESTAURÁTORY - VEŠKERÉ REPASOVANÉ, RESTAUROVANÉ I NOVÉ KAMENICKÉ PRVKY BUDOU PROVEDENY VÝHRADNĚ Z PŘÍRODNÍHO KAMENE, POKUD NENÍ VÝSLOVENĚ UVEDENO JINAK U KONKRÉTNÍHO VÝROBKU - JAKO ZDROJ MATERIÁLU BUDOU VYUŽÍVÁNY VÝHRADNĚ LOKÁLNÍ KAMENOLOMY, PŘÍPADNĚ JINÉ NEJBLIŽE DOSAŽITELNÉ ZDROJE Z OBLASTI DANÉHO REGIONU NEBO ČESKÉ REPUBLIKY - MATERIÁL NOVÝCH KAMENNÝCH PRVKŮ A REPASOVANÝCH NEBO DOPLŇOVANÝCH PRVKŮ BUDE PŘED NÁKUPEM VŽDY VZORKOVÁN A PŘEDLOŽEN AD K ODSOUHLASENÍ. - VZORKY KAMENNÝCH PRVKŮ BUDOU PROVEDENY V ROZMĚRECH ADEKVÁTNÍCH KONKRÉTNÍMU ÚČELU SE VŠEMI UVAŽOVANÝMI POVRCHOVÝMI ÚPRAVAMI. - KONKRÉTNÍ TYPY KAMENŮ BUDOU URČENY NA STAVBĚ PO PŘEDLOŽENÍ VZORKŮ A JEJICH POSOUZENÍ AD A ORGÁNEM PAMÁTKOVÉ PÉČE. - KAMENNÉ VÝROBKY BUDOU VZÁJEMNĚ BAREVNĚ A MATERIÁLOVĚ SLADĚNY - PRO DLAŽBY, OKAPOVÉ CHODNÍKY A JINÉ VÝROBKY PŘÍMO NAVAZUJÍCÍ NA STÁVAJÍCÍ ZACHOVANÉ KAMENNÉ ČÁSTI BUDE PŘEDNOSTNĚ VYUŽÍVÁN STARŠÍ MATERIÁL DEMONTOVANÝ JAKO NEVHODNÝ V JINÝCH ČÁSTECH OBJEKTU NEBO DOCHOVANÝ V DEPOZITECH OBJEKTU. - HRANY A POVRCHY KAMENNÝCH DLAŽEB A OKAPOVÝCH CHODNÍKŮ BUDOU UPRAVENY TAK, ABY ODPOVÍDALY PŮVODNÍM NAVAZUJÍCÍM ČÁSTEM. NEPŘÍPOUŠTÍ SE NOVODOBÉ OSTRÉ ŘEZANÉ HRANY A "PRECIZNÍ" PRŮMYSLOVÉ OPRACOVÁNÍ, KTERÉ NEODPOVÍDÁ PŮVODNÍMU VZHLEDU A POUŽITÝM TECHNOLOGIÍM. - JE NEPŘÍPUSTNÝ JAKÝKOLIV ZÁSAH RESP. ODEBÍRÁNÍ HMOTY DOCHOVANÝCH KAMENNÝCH PRVKŮ - NENÍ-LI V PROJEKTU VÝSLOVNĚ URČENO JINAK - OBNOVOU PROFILACE SE ROZUMÍ ODBORNÉ DOPLNĚNÍ A DOSTAVĚNÍ PŮVODNÍHO TVARU PRVKU NA ZÁKLADĚ JEHO DOCHOVANÝCH ČÁSTÍ, PŘÍPADNĚ NA ZÁKLADĚ UVEDENÉHO REFERENČNÍHO VÝROBKU. V PŘÍPADĚ, KDY NENÍ PROFILACE JEDNOZNAČNĚ URČENA DOCHOVANOU ČÁSTÍ, BUDE NÁVRH JEJÍ DOSTAVBY VŽDY ODSOUHLASOVÁN AD A ORGÁNEM PAMÁTKOVÉ PÉČE - DALŠÍ SPECIFIKACE A URČENÍ NÁROKŮ NA KVALITU PROVEDENÍ JSOU POPSÁNY V ČÁSTI E - "TECHNOLOGICKÉ POSTUPY ŘEMESLNÝCH OPRAV", "RESTAURÁTORSKÝ ZÁMĚR" A V TECHNICKÉ ZPRÁVĚ. 		
POZN. : TENTO VÝPIS NELZE POVAŽOVAT ZA DILENSKOU DOKUMENTACI, DILENSKOU DOKUMENTACI NA ZÁKLADĚ SPECIFIKACÍ A DETAILŮ ZPRACUJE VÝROBCE A PŘEDLOŽÍ AD K ODSOUHLASENÍ. VEŠKERÉ ROZMĚRY NUTNO OVĚRIT NA STAVBĚ. PŘI ROZPORU MEZI ROZMĚRY TĚCHTO VÝROBKŮ VE VÝKRESECH DETAILŮ A VE VÝPISU PRVKŮ, PLATÍ ROZMĚRY VE VÝKRESECH DETAILŮ ! VEŠKERÉ POVRCHOVÉ ÚPRAVY BUDOU ODSOUHLASENY AUTORSKÝM DOZOREM NA ZÁKLADĚ REÁLNÝCH VZORKŮ PŘEDLOŽENÝCH DODAVATELEM.		

POL.	SCHEMA, ROZMĚR, POPIS
------	-----------------------

KS

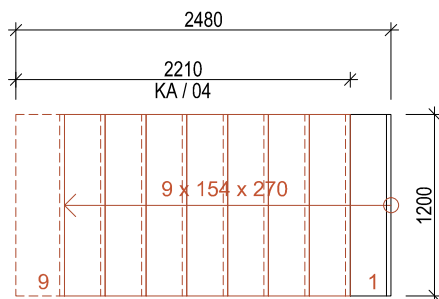
1.PP	1.NP	2.NP	3.NP	4.NP	CELKEM
------	------	------	------	------	--------

KA
04

REPASE A PŘESUN KAMENNÉHO SCHODIŠTĚ / STUPŇŮ

- REPASE STÁVAJÍCÍCH KAMENICKÝCH PRVKŮ SCHODIŠTĚ - STUPŇŮ
 - TVAR KLÍNOVÝ S NOSEM
 - PŮVODNÍ UMÍSTĚNÍ - m.č. 1S07
 - NOVÉ UMÍSTĚNÍ - VNĚJŠÍ SCHODIŠTĚ DO DVORA
 - OBNOVA PROFILACE, BROUŠENÍ, POVRCHOVÁ ÚPRAVA
-
- ROZMĚR STUPNĚ - 154 x 270 mm, 8 STUPŇŮ
 - STUPĚŇ OSAZEN NA NOSNOU KONSTRUKCI - MONOLITICKÁ DESKA - PŘES MALTOVÉ LOŽE
 - MATERIÁL: PŘÍRODNÍ KÁMEN
 - NÁVRH ÚPRAVY - ŘÍDÍ SE NÁVRHEM POSTUPU RESTAURÁTORSKÝCH PRACÍ - RESTAURÁTORSKÝ ZÁMĚR, leden 2019:
 - dokumentace skutečného dochovaného stavu
 - odstranění nových povrchových úprav (línolea, samolepka)
 - mechanické odstranění lepidel z povrchu stupňů
 - plošné čištění kamenného materiálu
 - lokální zapravení defektů umělým kamenem
 - povrchová impregnace kamene
 - O FINÁLNÍ POVRCHOVÉ ÚPRAVĚ, PŘÍPADNĚ ÚPRAVĚ BAREVNOSTI BUDE ROZHODNUTO V PRŮBĚHU REALIZACE STAVBY NA ZÁKLADĚ DODATEČNÝCH VZORKŮ ZAJIŠTĚNÝCH DODAVATELEM STAVBY

PŪDORYS



ŘEZ

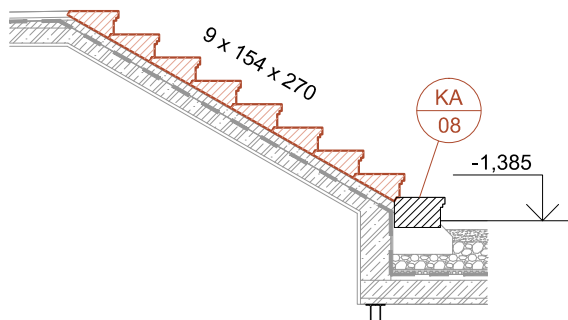
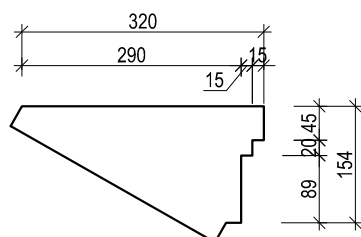


SCHÉMA PROFILACE STUPNĚ

M 1:10



STUPEŇ

CELKEM

8	-	-	-	-	8
---	---	---	---	---	---

POZN. :

TENTO VÝPIS NELZE POVAŽOVAT ZA DÍLENSKOU DOKUMENTACI, DÍLENSKOU DOKUMENTACI NA ZÁKLADĚ SPECIFIKACÍ A DETAILŮ ZPRACUJE VÝROBCE A PŘEDLOŽÍ AD K ODSOUHLASENÍ. VEŠKERÉ ROZMĚRY NUTNO OVĚRIT NA STAVBĚ. PŘI ROZPORU MEZI ROZMĚRY TĚCHTO VÝROBKŮ VE VÝKRESECH DETAILŮ A VE VÝPISU PRVKŮ, PLATÍ ROZMĚRY VE VÝKRESECH DETAILŮ I VEŠKERÉ POVRCHOVÉ ÚPRAVY BUDOU ODSOUHLASENY AUTORSKÝM DOZOREM NA ZÁKLADĚ REÁLNÝCH VZORKŮ PŘED OŽENÝCH DODAVATELEM.

KA
05

TERACOVÉ STUPNÉ SCHODIŠTĚ - NOVÉ

- TERACOVÉ STUPNÉ NOVÉHO SCHODIŠTĚ

- TVAR KLÍNOVÝ S NOSEM

- ROZMĚR SCHODIŠTĚ - 157,5 x 300 x 9 STUPŇŮ

- STUPŇĚ NALEPENY NA NOVÉ ŽB SCHODIŠTOVÉ RAMENO

- MATERIÁL: TERACO- VELIKOST, DEZÉN, BAREVNOST BUDE BUDE IDENTICKÁ S KAMENÍMI PRVKY SCHODIŠTĚ - BUDE ODSOUHLASENO AD NA ZÁKALDĚ PŘEDLOŽENÝCH VZORKŮ

-ROZMĚR STEPŇĚ - 157 x 315 mm

- O FINÁLNÍ POVRCHOVÉ ÚPRAVĚ, PŘÍPADNĚ ÚPRAVĚ BAREVNOSTI BUDE ROZHODNUTO V PRŮBĚHU REALIZACE STAVBY NA ZÁKLADĚ DODATEČNÝCH VZORKŮ ZAJIŠTĚNÝCH DODAVATELEM STAVBY

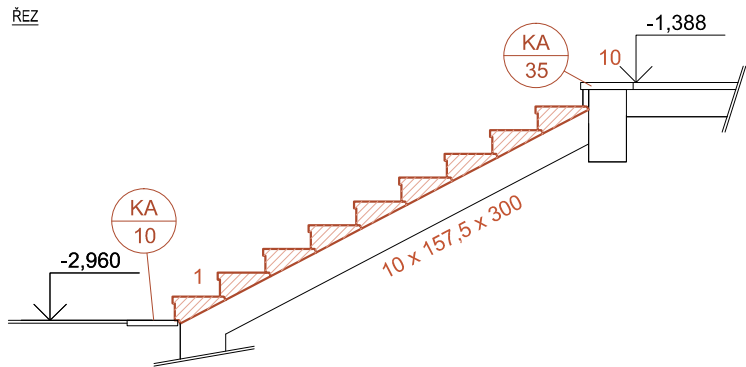
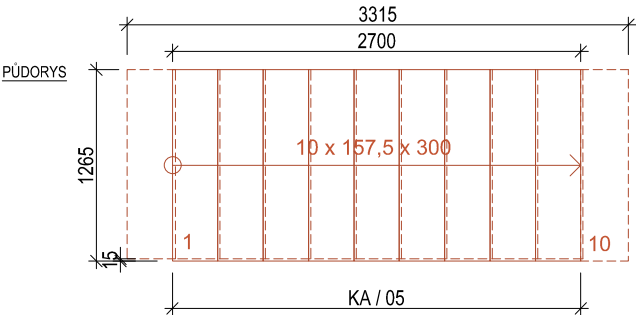


SCHÉMA PROFILACE STUPNĚ
M 1:10

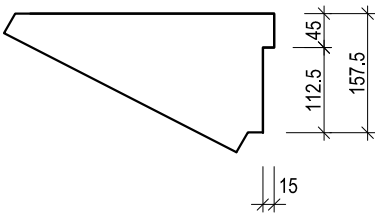
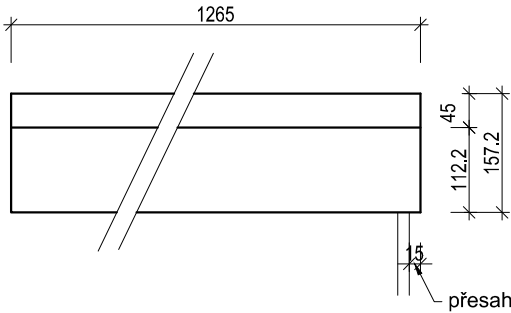


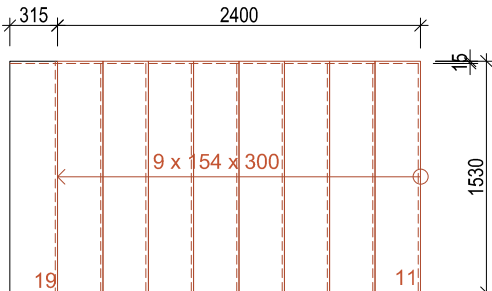
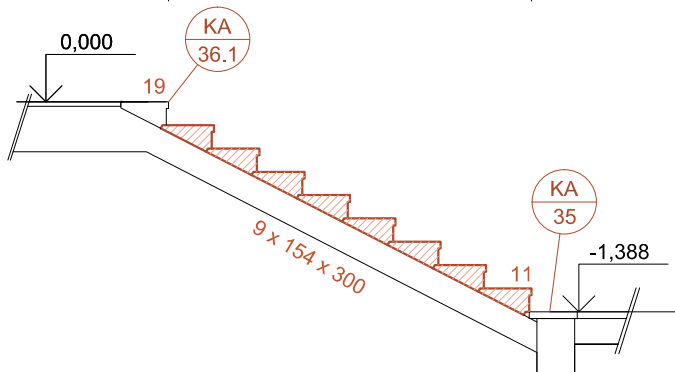
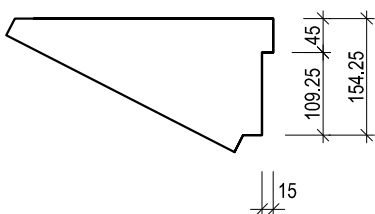
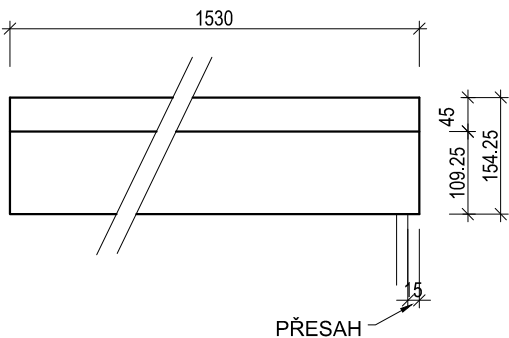
SCHÉMA PROFILACE STUPNĚ - POHLED
M 1:10



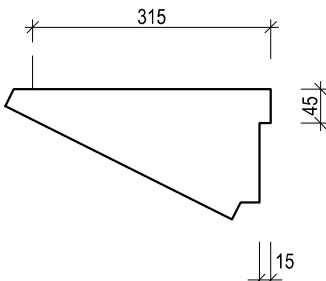
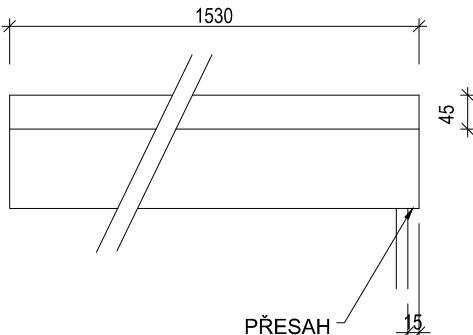
STUPEŇ
CELKEM

9	-	-	-	-
				9

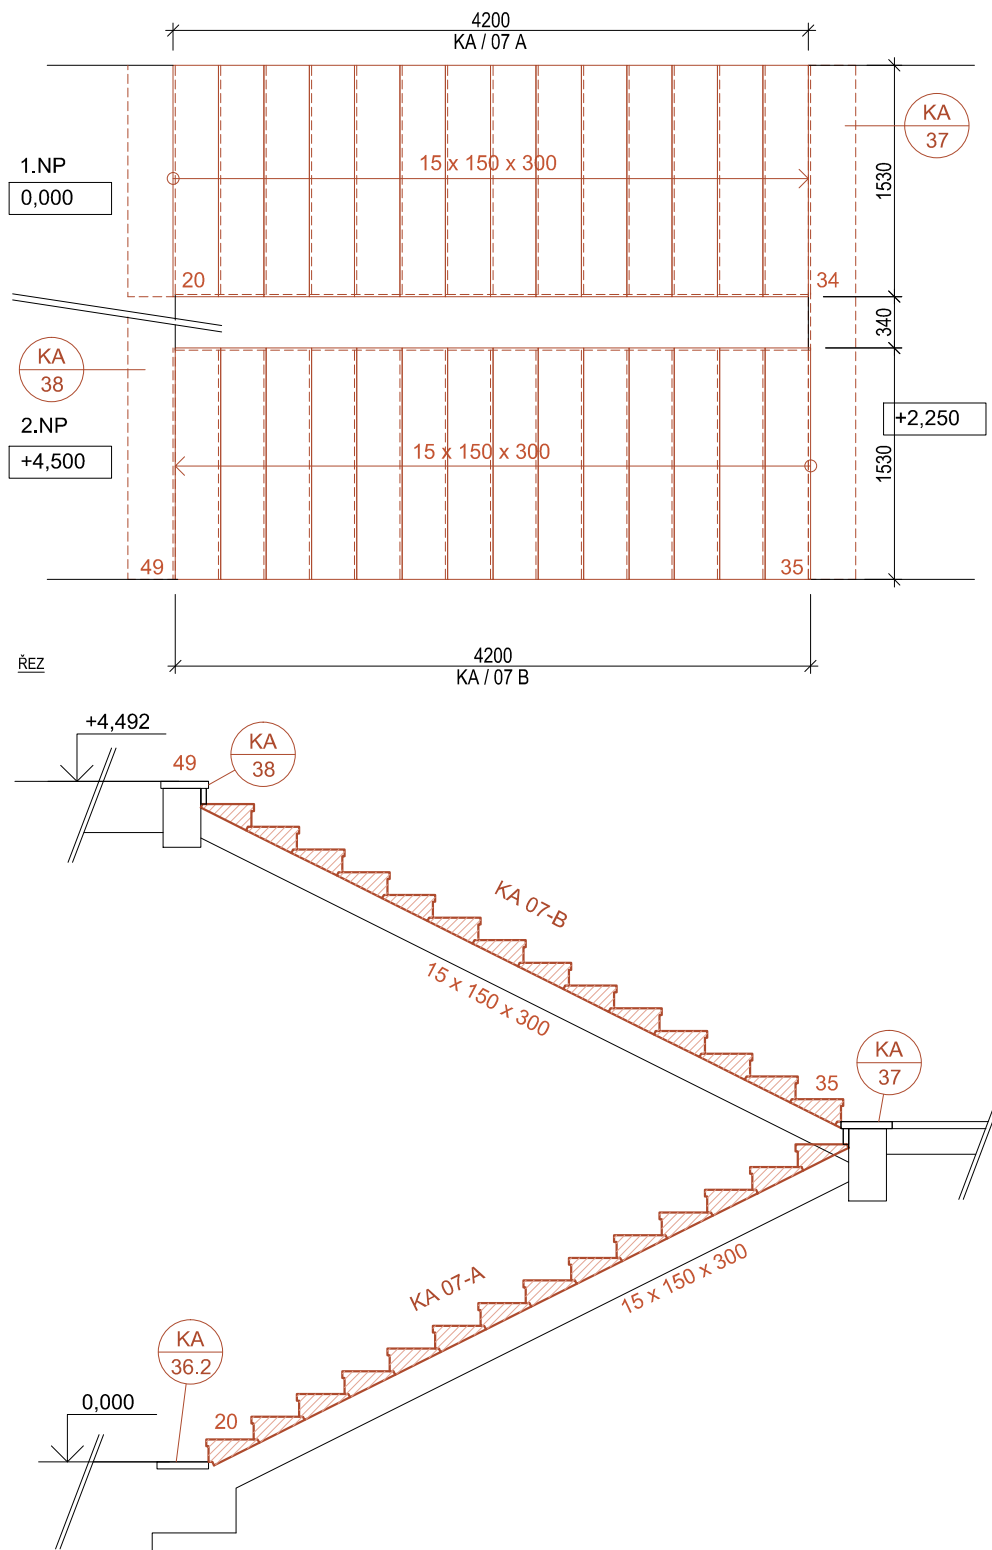
POZN. : TENTO VÝPIS NELZE POVAŽOVAT ZA DILENSKOU DOKUMENTACI, DILENSKOU DOKUMENTACI NA ZÁKLADĚ SPECIFIKACÍ A DETAILŮ ZPRACUJE VÝROBCE A PŘEDLOŽÍ AD K ODSOUHLASENÍ. VEŠKERÉ ROZMĚRY NUTNO OVĚRIT NA STAVBĚ. PŘI ROZPORU MEZI ROZMĚRY TÉCHTO VÝROBKŮ VE VYKRESECH DETAILŮ A VE VÝPISU PRVKŮ, PLATÍ ROZMĚRY VE VYKRESECH DETAILŮ I VEŠKERÉ POVRCHOVÉ ÚPRAVY BUDOU ODSOUHLASENY AUTORSKÝM DOZOREM NA ZÁKLADĚ REÁLNÝCH VZORKŮ PŘEDLOŽENÝCH DODAVATELEM.

DOKUMENT : D.1.1.c.105 VÝPIS KAMENICKÝCH VÝROBKŮ		DATUM : ÚNOR 2019		STRANA : 6			
POL.	SCHEMA, ROZMĚR, POPIS	KS					
		1.PP	1.NP	2.NP	3.NP	4.NP	CELKEM
KA 06	<p><u>TERACOVÉ STUPNĚ SCHODIŠTĚ</u></p> <p>- TERACOVÉ STUPNĚ NOVÉHO SCHODIŠTĚ</p> <p>- TVAR KLÍNOVÝ S NOSEM</p> <p>- ROZMĚR SCHODIŠTĚ - 154 x 300 x 9 STUPŇŮ</p> <p>- ROZMĚR STUPNĚ - 154 x 315 mm - 8 STUPŇŮ</p> <p>- TUPEŇ BUDE S 15 mm NOSEM PODÉL SCHODIŠŤOVÉHO RAMENE</p> <p>- STUPĚNĚ NALEPENY NA NOVÉ ŽB SCHODIŠŤOVÉ RAMENO</p> <p>- MATERIÁL: TERACO- VELIKOST, DEZÉN, BAREVNOST BUDE BUDE IDENTICKÁ S KAMENÝMI PRVKY</p> <p>SCHODIŠTĚ - BUDE ODSOUHLASENO AD NA ZÁKLADĚ PŘEDLOŽENÝCH VZORKŮ</p> <p>- O FINÁLNÍ POVRCHOVÉ ÚPRAVĚ, PŘÍPADNĚ ÚPRAVĚ BAREVNOSTI BUDE ROZHODNUTO V PRŮBĚHU REALIZACE STAVBY NA ZÁKLADĚ DODATEČNÝCH VZORKŮ ZAJIŠTĚNÝCH DODAVATELEM STAVBY</p>						
		<p><u>PŮDORYS</u></p> 					
<p><u>ŘEZ</u></p> 							
<p><u>SCHÉMA PROFILACE STUPNĚ</u> M 1:10</p> 		<p><u>SCHÉMA PROFILACE STUPNĚ - POHLED</u> M 1:10</p> 					

POZN : TENTO VÝPIS NELZE POVAŽOVAT ZA DILENSKOU DOKUMENTACI, DILENSKOU DOKUMENTACI NA ZÁKLADĚ SPECIFIKACÍ A DETAILŮ ZPRACUJE VÝROBCE A PŘEDLOŽÍ AD K ODSOUHLASENÍ. VEŠKERÉ ROZMĚRY NUTNO OVĚRIT NA STAVBĚ. PŘI ROZPORU MEZI ROZMĚRY TÉCHTO VÝROBKŮ VE VÝKRESECH DETAILŮ A VE VÝPISU PRVKŮ, PLATÍ ROZMĚRY VE VÝKRESECH DETAILŮ I VEŠKERÉ POVRCHOVÉ ÚPRAVY BUDOU ODSOUHLASENÝ AUTORSKÝM DOZOREM NA ZÁKLADĚ REÁLNÝCH VZORKŮ PŘEDLOŽENÝCH DODAVATELEM.

DOKUMENT : D.1.1.c.105 VÝPIS KAMENICKÝCH VÝROBKŮ						DATUM : ÚNOR 2019		STRANA : 7			
POL.	SCHEMA, ROZMĚR, POPIS					KS					
						1.PP	1.NP	2.NP	3.NP	4.NP	CELKEM
KA 07	<p><u>TERACOVÉ STUPNĚ NOVÉHO SCHODIŠTĚ</u></p> <p>- NOVÉ TERACOVÉ STUPNĚ NOVÉHO SCHODIŠTĚ, 1.NP - 4.NP - STUPNĚ OSAZENY S PODÉLNÝM PŘESAHEM 15 mm PŘES SCHODIŠŤOVÉ RAMENO - TVAR KLÍNOVÝ S NOSEM - ROZMĚR SCHODIŠŤOVÝCH STUPŇŮ: KA 07-A 150 x 300 x 14 STUPŇŮ KA 07-B 150 x 300 x 14 STUPŇŮ KA 07-C 155 x 300 x 14 STUPŇŮ KA 07-D 155 x 300 x 14 STUPŇŮ KA 07-E 159 x 300 x 14 STUPŇŮ KA 07-F 159 x 300 x 16 STUPŇŮ</p> <p>DÉLKY - 1530 MM</p> <p>- STUPNĚ NALEPENY NA NOVÉ ŽB SCHODIŠŤOVÉ RAMENO</p> <p>- MATERIÁL: TERACO- VELIKOST, DEZÉN, BAREVNOST BUDE IDENTICKÁ S KAMENÝMI PRVKY SCHODIŠTĚ - BUDE ODSOUHLASENO AD NA ZÁKALDĚ PŘEDLOŽENÝCH VZORKŮ</p> <p>- O FINÁLNÍ POVRCHOVÉ ÚPRAVĚ, PŘÍPADNĚ ÚPRAVĚ BAREVNOSTI BUDE ROZHODNUTO V PRŮBĚHU REALIZACE STAVBY NA ZÁKLADĚ DODATEČNÝCH VZORKŮ ZAJIŠTĚNÝCH DODAVATELEM STAVBY</p>										
	<p><u>SCHÉMA PROFILACE STUPNĚ</u> M 1:10</p> 										
	<p><u>SCHÉMA PROFILACE STUPNĚ - POHLED</u> M 1:10</p> 										
	<p>STUPEŇ 150 x 315</p> <p>STUPEŇ 155 x 315</p> <p>STUPEŇ 159 x 315</p>					-	28	-	-	-	
						-	-	28	-	-	
					-	-	-	30	-		
<p>POZN. : TENTO VÝPIS NELZE POVAŽOVAT ZA DÍLENSKOU DOKUMENTACI, DÍLENSKOU DOKUMENTACI NA ZÁKLADĚ SPECIFIKACÍ A DETAILŮ ZPRACUJE VÝROBCE A PŘEDLOŽÍ AD K ODSOUHLASENÍ. VEŠKERÉ ROZMĚRY NUTNO OVĚRIT NA STAVBĚ, PŘI ROZPORU MEZI ROZMĚRY TÉCHTO VÝROBKŮ VE VÝKRESECH DETAILŮ A VE VÝPISU PRVKŮ, PLATÍ ROZMĚRY VE VÝKRESECH DETAILŮ I VEŠKERÉ POVRCHOVÉ ÚPRAVY BUDOU ODSOUHLASENY AUTORSKÝM DOZOREM NA ZÁKLADĚ REÁLNÝCH VZORKŮ PŘEDLOŽENÝCH DODAVATELEM.</p>											

PUDORYS



1.NP:

KA / 07 A

KA / 07 B

CELKEM

-	14	-	-	-
---	----	---	---	---

-	14	-	-	-
---	----	---	---	---

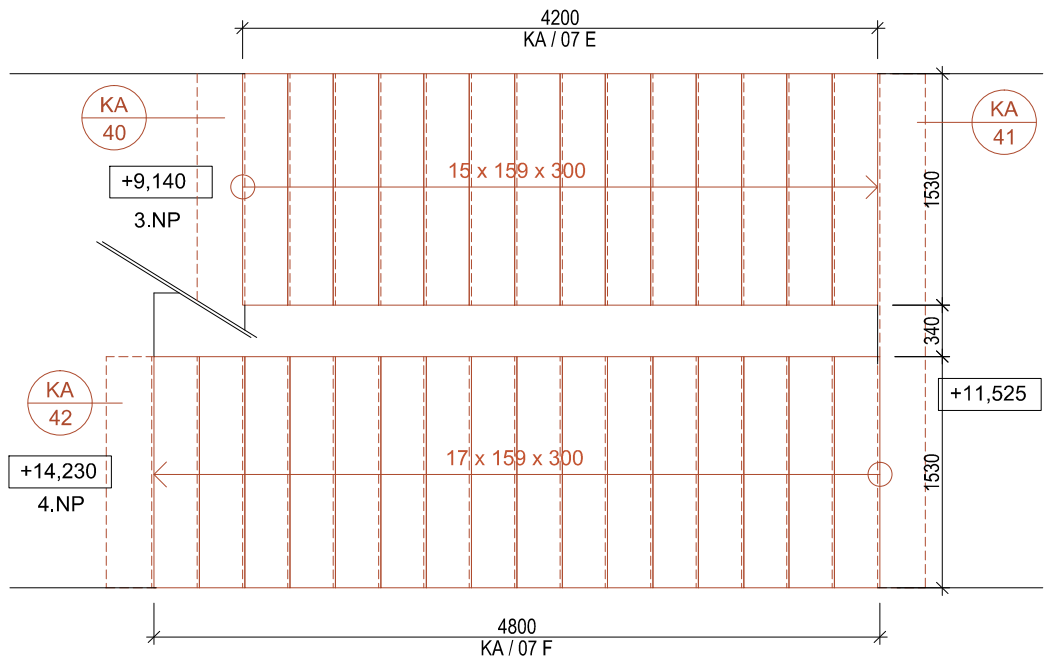
-	28	-	-	-
---	----	---	---	---

28

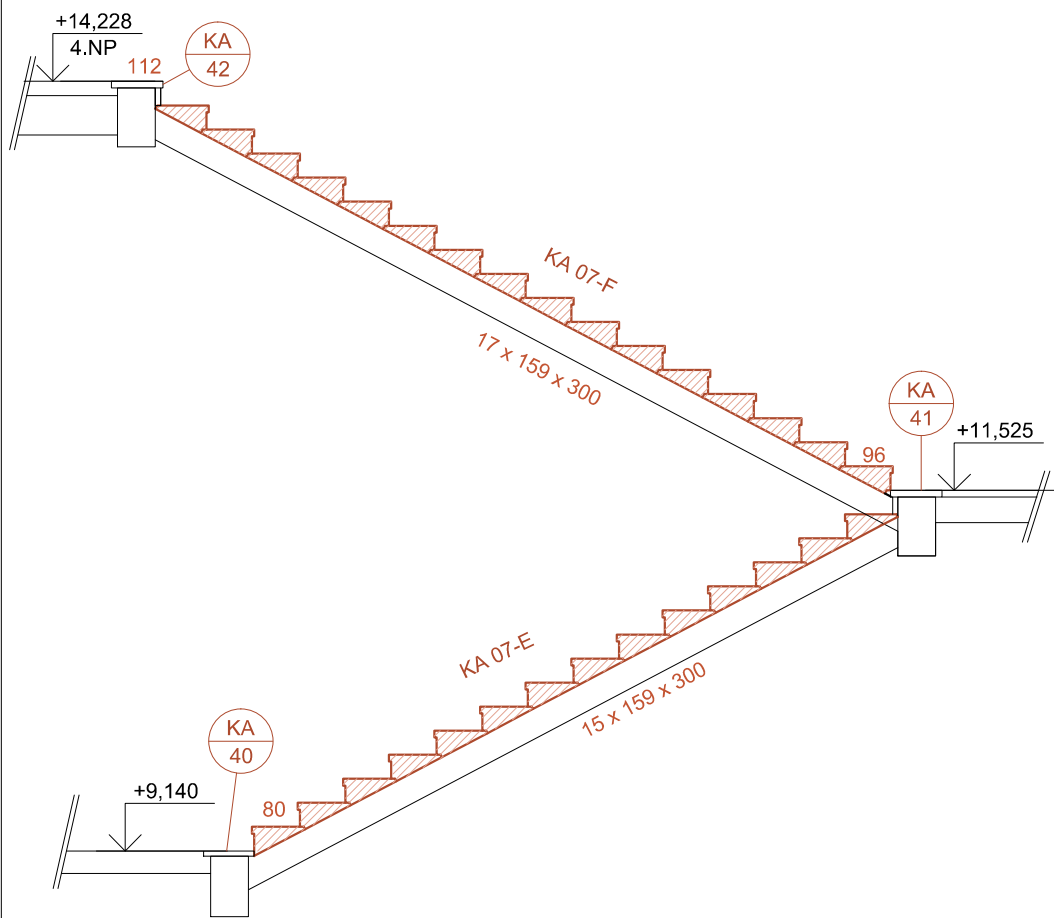
DOKUMENT : D.1.1.c.105 VÝPIS KAMENICKÝCH VÝROBKŮ		DATUM : ÚNOR 2019		STRANA : 9			
POL.	SCHEMA, ROZMĚR, POPIS	KS					
		1.PP	1.NP	2.NP	3.NP	4.NP	CELKEM
	<p>PŮDORYS</p> <p>4200 KA / 07 C</p> <p>1530</p> <p>+4,492 2.NP</p> <p>340</p> <p>+9,140 3.NP</p> <p>1530</p> <p>79</p> <p>65</p> <p>4200 KA / 07 D</p> <p>64</p> <p>15 x 155 x 300</p> <p>15 x 155 x 300</p> <p>KA 39</p> <p>KA 40</p> <p>ŘEZ</p> <p>+9,140 3.NP</p> <p>79</p> <p>KA 40</p> <p>KA 07-D</p> <p>15 x 155 x 300</p> <p>65</p> <p>64</p> <p>KA 39</p> <p>+6,812</p> <p>KA 07-C</p> <p>15 x 155 x 300</p> <p>50</p> <p>KA 38</p> <p>+4,500 2.NP</p> <p>2.NP:</p> <p>KA / 07 C</p> <p>KA / 07 D</p> <p>CELKEM</p>						
		-	-	14	-	-	
		-	-	14	-	-	
		-	-	28	-	-	28
<p>POZN. : TENTO VÝPIS NELZE POVAŽOVAT ZA DILENSKOU DOKUMENTACI, DILENSKOU DOKUMENTACI NA ZÁKLADĚ SPECIFIKACÍ A DETAILŮ ZPRACUJE VÝROBCE A PŘEDLOŽÍ AD K ODSOUHLASENÍ. VEŠKERÉ ROZMĚRY NUTNO OVĚRIT NA STAVBĚ. PŘI ROZPORU MEZI ROZMĚRY TĚCHTO VÝROBKŮ VE VÝKRESECH DETAILŮ A VE VÝPISU PRVKŮ, PLATÍ ROZMĚRY VE VÝKRESECH DETAILŮ I VEŠKERÉ POVRCHOVÉ ÚPRAVY BUDOU ODSOUHLASENÝ AUTORSKÝM DOZOREM NA ZÁKLADĚ REÁLNYCH VZORKŮ PŘEDLOŽENÝCH DODAVATELEM.</p>							

DOKUMENT :							DATUM :		STRANA :			
D.1.1.c.105 VÝPIS KAMENICKÝCH VÝROBKŮ							ÚNOR 2019		10			
POL.	SCHEMA, ROZMĚR, POPIS						KS					
							1.PP	1.NP	2.NP	3.NP	4.NP	CELKEM

PŮDORYS



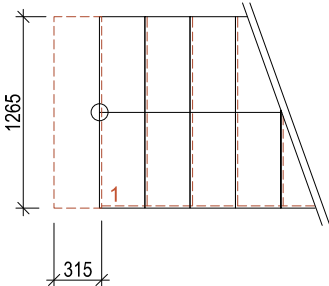
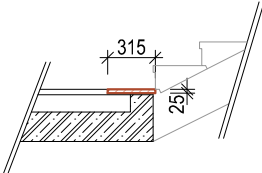
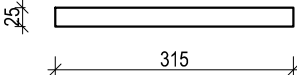
ŘEZ

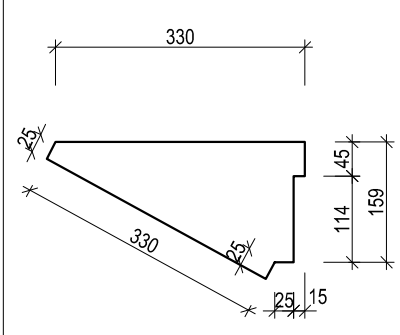
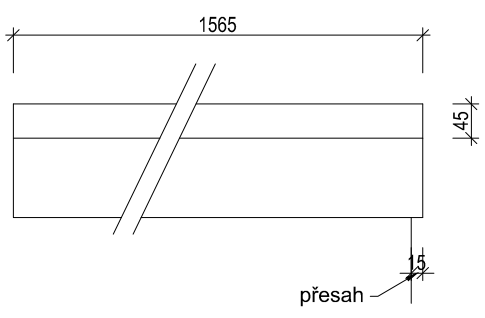


3.NP:	KA / 07 E	-	-	-	14	-
	KA / 07 F	-	-	-	16	-
	CELKEM	-	-	-	30	-

POZN : TENTO VÝPIS NELZE POVAŽOVAT ZA DILENSKOU DOKUMENTACI, DILENSKOU DOKUMENTACI NA ZÁKLADĚ SPECIFIKACÍ A DETAILŮ ZPRACUJE VÝROBCE A PŘEDLOŽÍ AD K ODSOUHLASENÍ. VEŠKERÉ ROZMĚRY NUTNO OVĚRIT NA STAVBĚ. PŘI ROZPORU MEZI ROZMĚRY TÉCHTO VÝROBKŮ VE VÝKRESECH DETAILŮ A VE VÝPISU PRVKŮ, PLATÍ ROZMĚRY VE VÝKRESECH DETAILŮ I VEŠKERÉ POVRCHOVÉ ÚPRAVY BUDOU ODSOUHLASENY AUTORSKÝM DOZOREM NA ZÁKLADĚ REÁLNÝCH VZORKŮ PŘEDLOŽENÝCH DODAVATELEM.

DOKUMENT : D.1.1.c.105 VÝPIS KAMENICKÝCH VÝROBKŮ						DATUM : ÚNOR 2019		STRANA : 11					
POL.	SCHEMA, ROZMĚR, POPIS	KS											
		1.PP	1.NP	2.NP	3.NP	4.NP	CELKEM						
KA 08	<p><u>NOVÝ KAMENNÝ STUPEŇ - NÁSTUPNÍ</u></p> <p>- UMÍSTĚNÍ - VNĚJŠÍ SCHODIŠTĚ DO DVORA - PROFILACE, BROUŠENÍ, POVRCHOVÁ ÚPRAVA</p> <p>- ROZMĚR STUPNĚ - 335 x 200 mm, 1 STUPEŇ - STUPEŇ OSAZEN DO BETONOVÉHO LOŽE NA ŠTĚRKOVÝ PODKLAD - MATERIÁL: PŘÍRODNÍ KÁMEN - ŽULA</p> <p>- O FINÁLNÍ POVRCHOVÉ ÚPRAVĚ, PŘÍPADNĚ ÚPRAVĚ BAREVNOSTI BUDE ROZHODNUTO V PRŮBĚHU REALIZACE STAVBY NA ZÁKLADĚ DODATEČNÝCH VZORKŮ ZAJIŠTĚNÝCH DODAVATELEM STAVBY</p>	<p><u>PŮDORYS</u></p> <p><u>ŘEZ</u></p> <p><u>SCHEMA PROFILACE STUPNĚ</u> M 1:10</p> <p><u>PŮDORYS - hlavní podesta</u></p> <p><u>STUPEN - hlavní podesta 1.PP</u> M 1:10</p> <p>CELKEM</p>						-	1	-	-	-	1
KA 09	<p><u>JALOVÝ STUPEŇ - hlavní podesta 1.PP</u></p> <p>- M. Č. 1S03</p> <p>-STUPEŇ JE OSAZEN V ÚROVNI PODLAHY, LEPENO K PODKLADU - ROZNÁŠECÍ VRSTVA PODLAHOVÉ KCE</p> <p>- MATERIÁL: TERACO - VELIKOST, DEZÉN, BAREVNOST BUDE BUDE IDENTICKÁ S KAMENÝMI PRVKY SCHODIŠTĚ - BUDE ODSOUHLASENO AD NA ZÁKLADĚ PŘEDLOŽENÝCH VZORKŮ</p> <p>- ROZMĚR STUPNĚ - 315 x 25 x 1100 mm</p> <p>- O FINÁLNÍ POVRCHOVÉ ÚPRAVĚ, PŘÍPADNĚ ÚPRAVĚ BAREVNOSTI BUDE ROZHODNUTO V PRŮBĚHU REALIZACE STAVBY NA ZÁKLADĚ DODATEČNÝCH VZORKŮ ZAJIŠTĚNÝCH DODAVATELEM STAVBY</p>	<p><u>ŘEZ - hlavní podesta</u></p> <p><u>STUPEN - hlavní podesta 1.PP</u> M 1:10</p> <p>1.PP CELKEM</p>						1	-	-	-	-	1
POZN. : TENTO VÝPIS NELZE POVAŽOVAT ZA DILENSKOU DOKUMENTACI, DILENSKOU DOKUMENTACI NA ZÁKLADĚ SPECIFIKACÍ A DETAILŮ ZPRACUJE VÝROBCE A PŘEDLOŽÍ AD K ODSOUHLASENÍ. VEŠKERÉ ROZMĚRY NUTNO OVĚRIT NA STAVBĚ. PŘI ROZPORU MEZI ROZMĚRY TĚCHTO VÝROBKŮ VE VÝKRESECH DETAILŮ A VE VÝPISU PRVKŮ, PLATÍ ROZMĚRY VE VÝKRESECH DETAILŮ ! VEŠKERÉ POVRCHOVÉ ÚPRAVY BUDOU ODSOUHLASENÝ AUTORSKÝM DOZOREM NA ZÁKLADĚ REÁLNÝCH VZORKŮ PŘEDLOŽENÝCH DODAVATELEM.													

DOKUMENT :		DATUM :		STRANA :			
D.1.1.c.105 VÝPIS KAMENICKÝCH VÝROBKŮ		ÚNOR 2019		12			
POL.	SCHEMA, ROZMĚR, POPIS	KS					
		1.PP	1.NP	2.NP	3.NP	4.NP	CELKEM
KA 10	<p><u>JALOVÝ STUPEŇ - hlavní podesta 1.PP - NOVÝ</u></p> <p>- M.Č. 1S07 - TERACOVÝ OBKLAD NOVÉHO SCHODIŠTĚ</p> <p>-STUPEŇ JE OSAZEN V ÚROVNI PODLAHY, LEPEN K PODKLADU Z ROZNAŠECÍ VRSTVY PODLAHOVÉ KCE</p> <p>- MATERIÁL: TERACO- VELIKOST, DEZÉN, BAREVNOST BUDE BUDE IDENTICKÁ S KAMENÝMI PRVKY SCHODIŠTĚ - BUDE ODSOUHLASENO AD NA ZÁKALDĚ PŘEDLOŽENÝCH VZORKŮ</p> <p>- ROZMĚR STUPNĚ - 315 x 25 x 1265 mm</p> <p><u>PŮDORYS - hlavní podesta</u></p>  <p><u>ŘEZ - hlavní podesta</u></p>  <p><u>STUPEN - hlavní podesta 1.PP</u> M 1:10</p>  <p>1.PP CELKEM</p>						
		1	-	-	-	-	
		1	-	-	-	-	1
KA 11	NEOBSAZENO						
POZN. :		TENTO VÝPIS NELZE POVAŽOVAT ZA DILENSKOU DOKUMENTACI, DILENSKOU DOKUMENTACI NA ZÁKLADĚ SPECIFIKACÍ A DETAILŮ ZPRACUJE VÝROBCE A PŘEDLOŽÍ AD K ODSOUHLASENÍ. VEŠKERÉ ROZMĚRY NUTNO OVĚRIT NA STAVBĚ. PŘI ROZPORU MEZI ROZMĚRY TÉCHTO VÝROBKŮ VE VÝKRESECH DETAILŮ A VE VÝPISU PRVKŮ, PLATÍ ROZMĚRY VE VÝKRESECH DETAILŮ I VEŠKERÉ POVRCHOVÉ ÚPRAVY BUDOU ODSOUHLASENÝ AUTORSKÝM DOZOREM NA ZÁKLADĚ REÁLNÝCH VZORKŮ PŘEDLOŽENÝCH DODAVATELEM.					

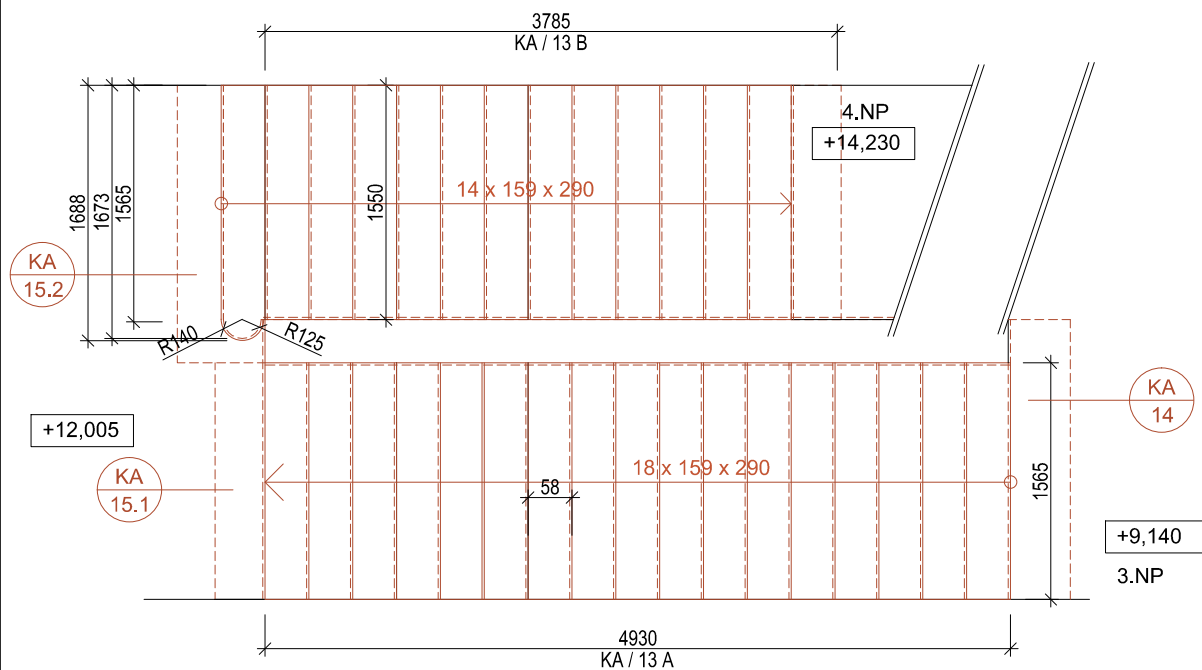
POL.	SCHEMA, ROZMĚR, POPIS	KS					
		1.PP	1.NP	2.NP	3.NP	4.NP	CELKEM
KA 12	<p>NEOBSAZENO</p>						
	CELKEM						-
KA 13	<p>TERACOVÉ STUPNĚ SCHODIŠTĚ - NOVÉ</p> <p>- NOVÉ TERACOVÉ STUPNĚ NOVÉHO SCHODIŠTĚ</p> <p>- TVAR KLÍNOVÝ S NOSEM</p> <p>- ROZMĚR SCHODIŠTĚ</p> <p>KA 13-A 159 x 290 x 1565 mm - 17 STUPŇŮ</p> <p>KA 13-B 159 x 290 x 1550 mm - 13 STUPŇŮ</p> <p>KA 13-C 159 x 290 x 1688 mm - 1 STUPEŇ</p> <p>- STUPNĚ NALEPENY NA NOVÉ ŽB SCHODIŠŤOVÉ RAMENO</p> <p>- KA 13-C - STUPEŇ BUDE VYROBENÝ JAKO ATYPICKÝ SE ZAOBLNĚMÍM</p> <p>- MATERIÁL: TERACO- VELIKOST, DEZÉN, BAREVNOST BUDE IDENTICKÁ S KAMENÝMI PRVKY</p> <p>SCHODIŠTĚ - BUDE ODSOUHLASENO AD NA ZÁKALDĚ PŘEDLOŽENÝCH VZORKŮ</p> <p>- O FINÁLNÍ POVRCHOVÉ ÚPRAVĚ, PŘÍPADNĚ ÚPRAVĚ BAREVNOSTI BUDE ROZHODNUTO V PRŮBĚHU REALIZACE STAVBY NA ZÁKLADĚ DODATEČNÝCH VZORKŮ ZAJIŠTĚNÝCH DODAVATELEM STAVBY</p>						
	<p>SCHÉMA PROFILACE STUPNĚ</p> <p>M 1:10</p>  <p>SCHÉMA PROFILACE STUPNĚ - POHLED</p> <p>M 1:10</p> 						
	CELKEM STUPĚŇ	-	-	-	32	-	32

POZN. :

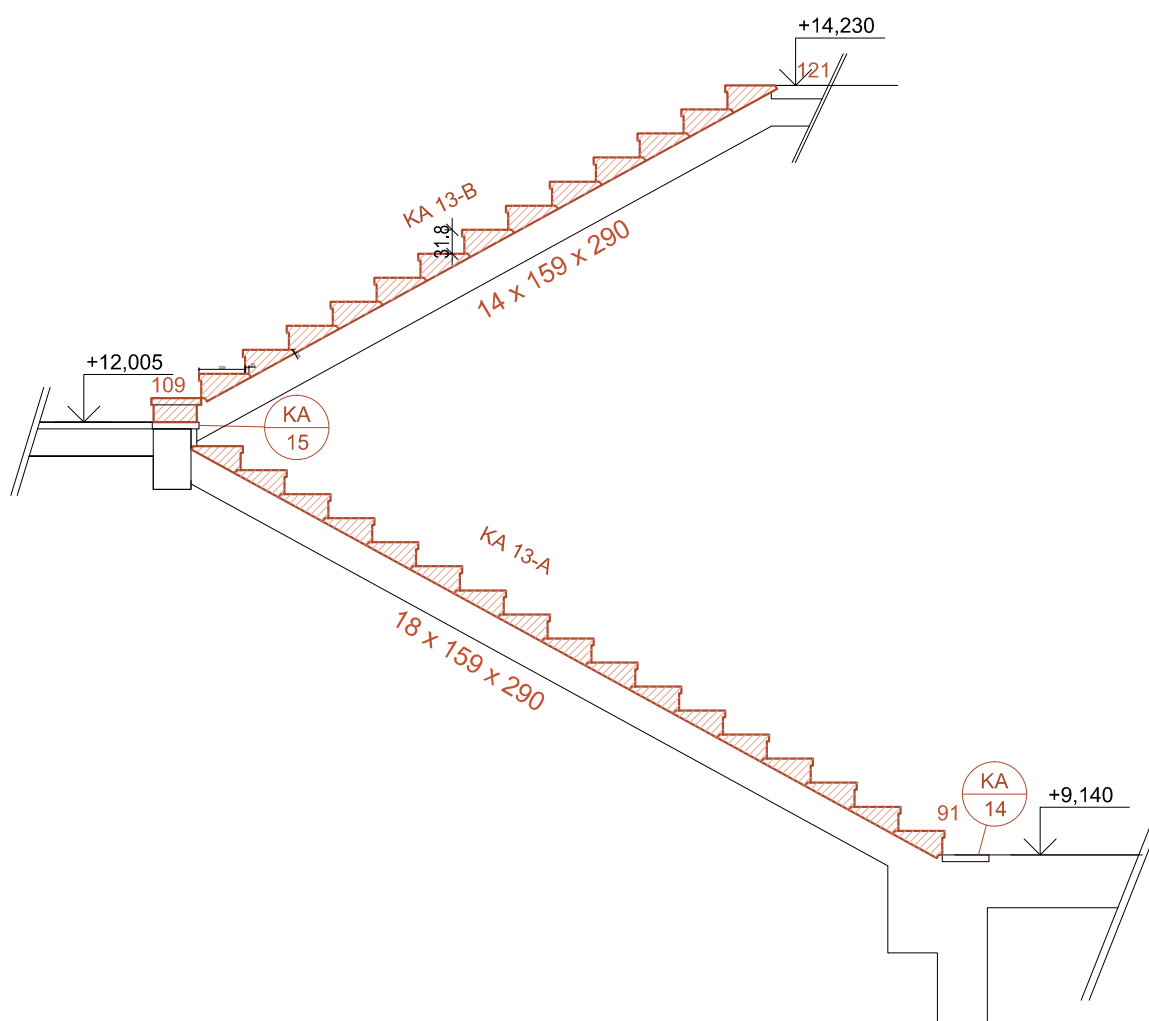
TENTO VÝPIS NELZE POVAŽOVAT ZA DÍLENSKOU DOKUMENTACI. DÍLENSKOU DOKUMENTACI NA ZÁKLADĚ SPECIFIKACÍ A DETAILŮ ZPRACUJE VÝROBCE A PŘEDLOŽÍ AD K ODSOUHLASENÍ. VEŠKERÉ ROZMĚRY NUTNO OVĚRIT NA STAVBĚ. PŘI ROZPORU MEZI ROZMĚRY TĚCHTO VÝROBKŮ VE VÝKRESECH DETAILŮ A VE VÝPISU PRVKŮ, PLATÍ ROZMĚRY VE VÝKRESECH DETAILŮ I VEŠKERÉ POVRCHOVÉ ÚPRAVY BUDOU ODSOUHLASENY AUTORSKÝM DOZOREM NA ZÁKLADĚ REÁLNÝCH VZORKŮ PŘEDLOŽENÝCH DODAVATELEM.

KA
13

PUDORYS



ŘEZ



TENTO VÝPIS NELZE POVAŽOVAT ZA DÍLENSKOU DOKUMENTACI, DÍLENSKOU DOKUMENTACI NA ZÁKLADĚ SPECIFIKACÍ A DETAILŮ ZPRACUJE VÝROBCE A PŘEDLOŽÍ AD K ODSOUHLASENÍ. VEŠKERÉ ROZMĚRY NUTNO OVĚRIT NA STAVBĚ, PŘI ROZPORU MEZI ROZMĚRY TĚCHTO VÝROBKŮ VE VÝKRESECH DETAILŮ A VE VÝPISU PRVKŮ. PLATÍ ROZMĚRY VE VÝKRESECH DETAILŮ I VEŠKERÉ POVRCHOVÉ ÚPRAVY BUDOU ODSOUHLASENY AUTORSKÝM DOZŮREM NA ZÁKLADĚ REÁLNÝCH VZORKŮ PŘEDLOŽENÝCH DODAVATELEM.

DOKUMENT :		D.1.1.c.105 VÝPIS KAMENICKÝCH VÝROBKŮ		DATUM :		ÚNOR 2019		STRANA :		15									
POL.		SCHEMA, ROZMĚR, POPIS		KS		1.PP		1.NP		2.NP		3.NP		4.NP		CELKEM			
KA 14		<p>JALOVÝ STUPEŇ - hlavní podesta 3.NP</p> <p>- NOVÝ TERACOVÝ OBKLAD NOVÉHO SCHODIŠTĚ</p> <p>-STUPEŇ JE OSAZEN V ÚROVNI PODLAHY, LEPEN K PODKLADU Z ROZNÁŠECÍ VRSTVY PODLAHOVÉ KCE</p> <p>- MATERIÁL: TERACO- VELIKOST, DEZÉN, BAREVNOST BUDE BUDE IDENTICKÁ S KAMENÝMI PRVKY SCHODIŠTĚ - BUDE ODSOUHLASENO AD NA ZÁKALDĚ PŘEDLOŽENÝCH VZORKŮ</p> <p>- ROZMĚR STUPNĚ - 412 x 25 x 1850 mm (ŠÍŘKA JALOVÉHO STUPNĚ UPRAVENA DLE ŠÍŘKY JALOVÉHO STUPNĚ VÝSTUPNÍHO RAMENE, TAK ABY BYLY NA SEBE NAVAZUJÍCÍ)</p> <p>- O FINÁLNÍ POVRCHOVÉ ÚPRAVĚ, PŘÍPADNĚ ÚPRAVĚ BAREVNOSTI BUDE ROZHODNUTO V PRŮBĚHU REALIZACE STAVBY NA ZÁKLADĚ DODATEČNÝCH VZORKŮ ZAJIŠTĚNÝCH DODAVATELEM STAVBY</p> <p>ŘEZ - hlavní podesta</p> <p>PŮDORYS - hlavní podesta</p> <p>STUPEN M 1:10</p> <p>CELKEM STUPEŇ</p>																	
KA 15		<p>JALOVÝ STUPEŇ - MEZIPOSESTY MEZI 3.NP A 4.NP</p> <p>- NOVÝ TERACOVÝ OBKLAD NOVÉHO SCHODIŠTĚ</p> <p>- STUPEŇ BUDE OSAZEN S 15 mm PŘESAHEM Z PODESTY, V ÚROVNI PODLAHY, STUPEŇ LEPEN NA NOVOU KONSTRUKCI ŽB SCHODIŠTĚ, ČELO V LÍCI S OMÍTKOU</p> <p>- MATERIÁL: TERACO- VELIKOST, DEZÉN, BAREVNOST BUDE BUDE IDENTICKÁ S KAMENÝMI PRVKY SCHODIŠTĚ - BUDE ODSOUHLASENO AD NA ZÁKALDĚ PŘEDLOŽENÝCH VZORKŮ</p> <p>- ROZMĚR STUPNĚ: KA/15.1 - 330 x 45 x 1565 mm + ČELO 114 x 35 x 1565 mm KA/15.2 - 580 x 45 x 1835 mm</p> <p>- O FINÁLNÍ POVRCHOVÉ ÚPRAVĚ, PŘÍPADNĚ ÚPRAVĚ BAREVNOSTI BUDE ROZHODNUTO V PRŮBĚHU REALIZACE STAVBY NA ZÁKLADĚ DODATEČNÝCH VZORKŮ ZAJIŠTĚNÝCH DODAVATELEM STAVBY</p> <p>ŘEZ - hlavní podesta</p> <p>STUPEN - podesta M 1:10</p> <p>SCHÉMA PROFILACE STUPNĚ - POHLED M 1:10</p> <p>CELKEM STUPEŇ</p>																	

POZN. :

TENTO VÝPIS NELZE POVAŽOVAT ZA DILENSKOU DOKUMENTACI, DILENSKOU DOKUMENTACI NA ZÁKLADĚ SPECIFIKACÍ A DETAILŮ ZPRACUJE VÝROBCE A PŘEDLOŽÍ AD K ODSOUHLASENÍ. VEŠKERÉ ROZMĚRY NUTNO OVĚRIT NA STAVBĚ. PŘI ROZPORU MEZI ROZMĚRY TĚCHTO VÝROBKŮ VE VYKRESECH DETAILŮ A VE VÝPISU PRVKŮ, PLATÍ ROZMĚRY VE VYKRESECH DETAILŮ I VEŠKERÉ POVRCHOVÉ ÚPRAVY BUDOU ODSOUHLASENÝ AUTORSKÝM DOZOREM NA ZÁKLADĚ REÁLNÝCH VZORKŮ PŘEDLOŽENÝCH DODAVATELEM.

POL. SCHEMA, ROZMĚR, POPIS

KS

1.PP

1.NP

2.NP

3.NP

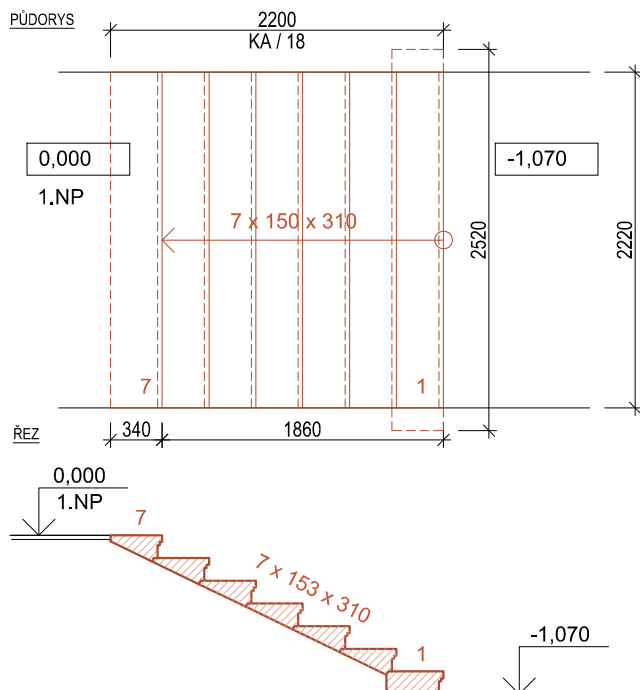
4.NP

CELKEM

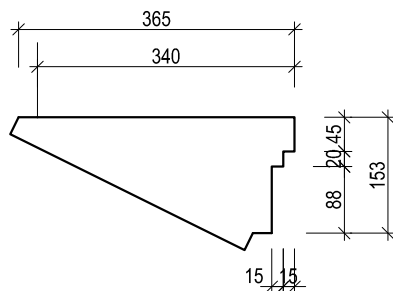
KA
18

NOVÉ KAMENNÉ SCHODIŠTĚ

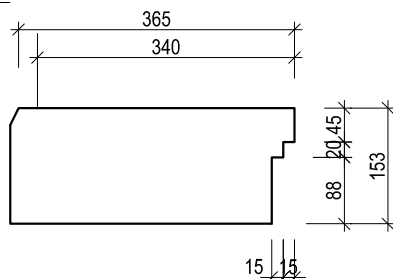
- UMÍSTĚNÍ - HLAVNÍ SCHODIŠTĚ 1. NP (NOVÉ RAMENO VEDOUcí DO 1.PP)
- TVAR KLÍNOVÝ S NOSEM
- ROZMĚR STUPNĚ - 150 x 310 mm
- DÉLKA 2 220 mm - 6 STUPŇŮ
- DÉLKA 2 520 mm - 1 STUPEŇ
- PROFIL PRVNÍHO STUPNĚ DLE SCHÉMATU - OBDĚLNÍKOVÝ
- PROFILACE STUPNĚ BUDE ŘEŠENA JAKO KOPIE STÁVAJÍCÍCH STUPŇŮ (HRANY MÍRNĚ ZAOBLENÉ)
- PRVNÍ STUPĚŇ OSAZEN NA OCEL. TRN A LEPENO K BETONOVÉ DESCE
- OSTATNÍ STUPNĚ LEPENY NA BETONOVOU DESKU A OSAZOVÁNY NA OZUB PŘEDCHOZÍCH
- MATERIÁL: PŘÍRODNÍ KÁMEN - IDENTICKÝ S DOCHOVANÝMI PRVKY - BUDE ODSOUHLASENO AD NA ZÁKLADĚ PŘEDLOŽENÝCH VZORKŮ
- POVRCHOVÁ ÚPRAVA - PEMRLOVANÉ
- O FINÁLNÍ POVRCHOVÉ ÚPRAVĚ, PŘÍPADNĚ ÚPRAVĚ BAREVNOSTI BUDE ROZHODNUTO V PRŮBĚHU REALIZACE STAVBY NA ZÁKLADĚ DODATEČNÝCH VZORKŮ ZAJIŠTĚNÝCH DODAVATELEM STAVBY

SCHÉMA PROFILACE STUPNĚ
M 1:10

DÉLKA 2 220 MM - 6 KS

SCHÉMA PROFILACE PRVNÍHO STUPNĚ
M 1:10

DÉLKA 2520 MM - 1 KS

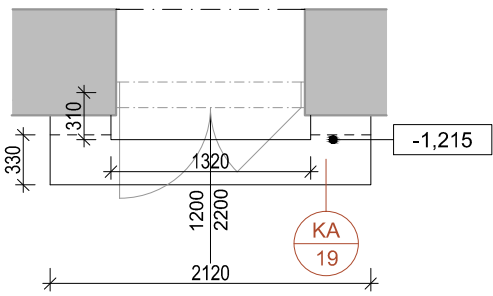

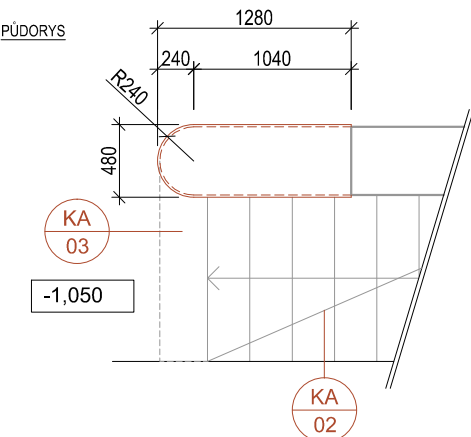
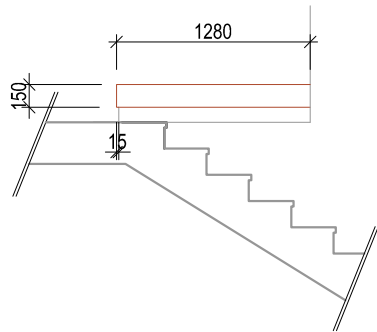


CELKEM STUPŇŮ

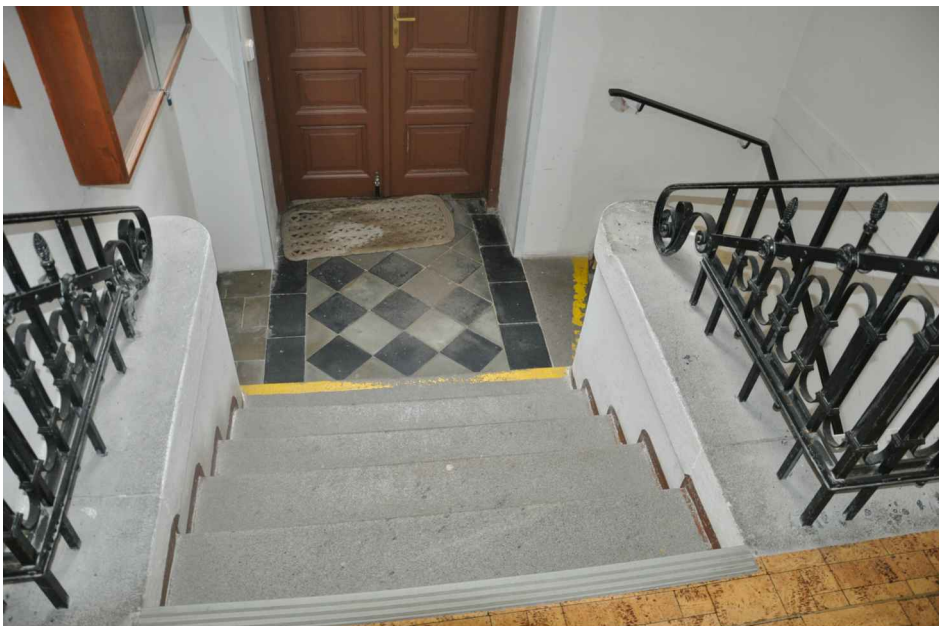
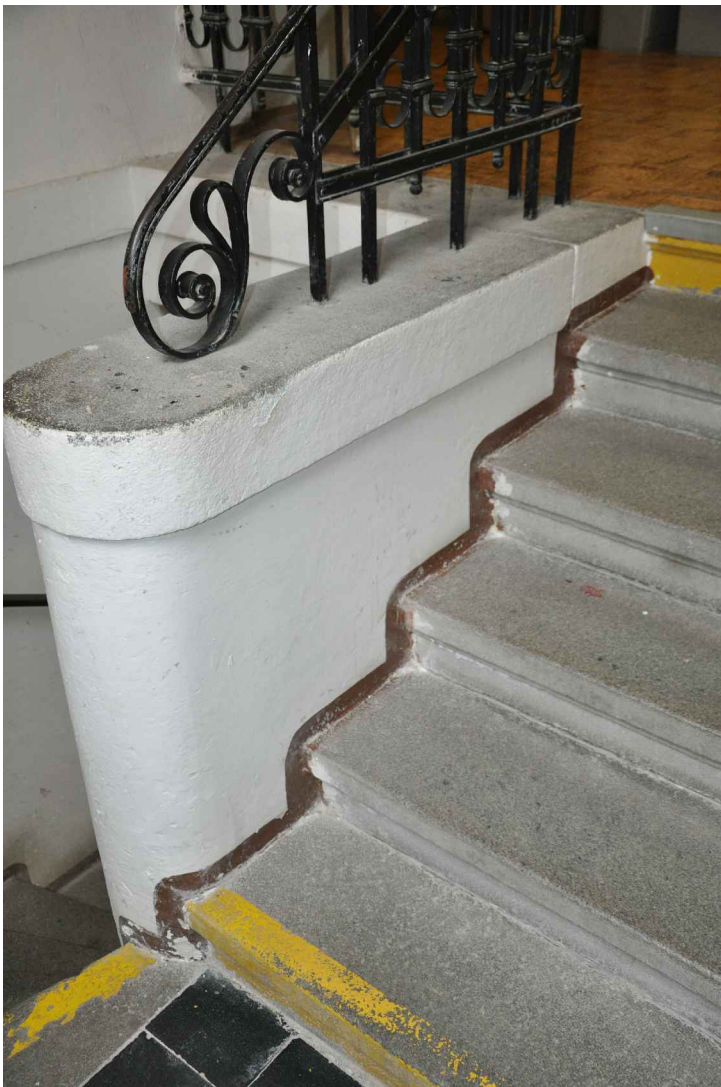
- 6+1 - - - 6+1

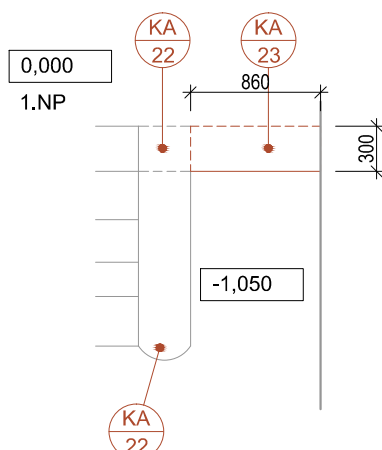
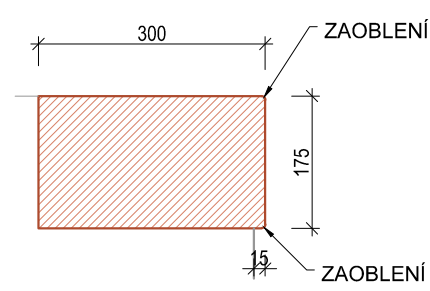
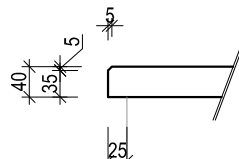
POZN. :

TENTO VÝPIS NELZE POVAŽOVAT ZA DILENSKOU DOKUMENTACI, DILENSKOU DOKUMENTACI NA ZÁKLADĚ SPECIFIKACÍ A DETAILŮ ZPRACUJE VÝROBCE A PŘEDLOŽÍ AD K ODSOUHLASENÍ. VEŠKERÉ ROZMĚRY NUTNO OVĚRIT NA STAVBĚ. PŘI ROZPORU MEZI ROZMĚRY TÉCHTO VÝROBKŮ VE VÝKRESECH DETAILŮ A VE VÝPISU PRVKŮ, PLATÍ ROZMĚRY VE VÝKRESECH DETAILŮ I VEŠKERÉ POVRCHOVÉ ÚPRAVY BUDOU ODSOUHLASENY AUTORSKÝM DOZOREM NA ZÁKLADĚ REÁLNÝCH VZORKŮ PŘEDLOŽENÝCH DODAVATELEM.

DOKUMENT :		DATUM :				STRANA :	
D.1.1.c.105 VÝPIS KAMENICKÝCH VÝROBKŮ		ÚNOR 2019				18	
POL.	SCHEMA, ROZMĚR, POPIS	KS					
		1.PP	1.NP	2.NP	3.NP	4.NP	CELKEM
KA 19	<p><u>PŮDORYS</u></p>  <p><u>KAMENNÝ STUPEŇ - STÁVAJÍCÍ</u></p> <ul style="list-style-type: none">- UMÍSTĚNÍ - 1.NP, VSTUP DO DVORA- STÁVAJÍCÍ KAMENNÉ STUPNĚ- MATERIÁL: PŘÍRODNÍ KÁMEN- ROZMĚR - 310 x 165 x 1320 mm, 330 x 180 x 2120 mm- NÁVRH ÚPRAVY - ŘÍDÍ SE NÁVRHEM POSTUPU RESTAURÁTORSKÝCH PRACÍ - RESTAURÁTORSKÝ ZÁMĚR, leden 2019:<ul style="list-style-type: none">- dokumentace skutečného dochovaného stavu- odstranění nových povrchových úprav (linolea, samolepka, nátěr)- mechanické odstranění lepidel z povrchu stupňů- plošné čištění kamenného materiálu- lokální zapravení defektů umělým kamenem- povrchová impregnace kamene- PŘI REALIZACI ZPEVNĚNÝCH PLOCH DVORA BUDOU STUPNĚ ZNOVU OSAZENY DO BETONOVÉHO LÓŽE, VE STÁVAJÍCÍ POLOZE <p><u>FOTOGRAFIE STÁV. STAVU</u></p> 						
	CELKEM	-	1	-	-	-	1
KA 20	<p><u>PŮDORYS</u></p>  <p><u>ŘEZ</u></p>  <p><u>KAMENNÝ SOKL - NOVÝ</u></p> <ul style="list-style-type: none">- UMÍSTĚNÍ - 1.NP, M.Č. 1S03, SCHODIŠTĚ LEVÉ KŘÍDLO- KAMENNÝ SOKL BUDE UMÍSTĚN NA PODEZDÍVCE S PŘESAHEM 15 mm- V KAMENNÉM PRVKU BUDE PŘIPRAVEN OTVOR NA KOTVENÍ ZÁBRADLÍ- STUPEŇ BUDE OSAZEN NA PODEZDĚNÍ DO MALTOVÉHO LÓŽE- MATERIÁL: PŘÍRODNÍ KÁMEN - IDENTICKÝ S DOCHOVANÝMI PRVKY - BUDE ODSOULHASENO AD NA ZÁKLADĚ PŘEDLOŽENÝCH VZORKŮ- ROZMĚR - 480 x 150 x 1280 mm- POVRCHOVÁ ÚPRAVA STUPNĚ - PEMRLOVANÉ- O FINÁLNÍ POVRCHOVÉ ÚPRAVĚ, PŘÍPADNĚ ÚPRAVĚ BAREVNOSTI BUDE ROZHODNUTO V PRŮBĚHU REALIZACE STAVBY NA ZÁKLADĚ DODATEČNÝCH VZORKŮ ZAJIŠTĚNÝCH DODAVATELEM STAVBY						
	CELKEM	-	1	-	-	-	1
POZN : TENTO VÝPIS NELZE POVAŽOVAT ZA DÍLENSKOU DOKUMENTACI, DÍLENSKOU DOKUMENTACI NA ZÁKLADĚ SPECIFIKACÍ A DETAILŮ ZPRACUJE VÝROBCE A PŘEDLOŽÍ AD K ODSOULHASENÍ. VEŠKERÉ ROZMĚRY NUTNO OVĚRIT NA STAVBĚ. PŘI ROZPORU MEZI ROZMĚRY TĚCHTO VÝROBKŮ VE VÝKRESECH DETAILŮ A VE VÝPISU PRVKŮ, PLATÍ ROZMĚRY VE VÝKRESECH DETAILŮ ! VEŠKERÉ POVRCHOVÉ ÚPRAVY BUDOU ODSOULHASENÝ AUTORSKÝM DOZOREM NA ZÁKLADĚ REÁLNYCH VZORKŮ PŘEDLOŽENÝCH DODAVATELEM.							

POZN. : TENTO VÝPIS NELZE POVAŽOVAT ZA DILSKOU DOKUMENTACI, DILSKOU DOKUMENTACI NA ZÁKLADĚ SPECIFIKACÍ A DETAILŮ ZPRACUJE VÝROBCE A PŘEDLOŽÍ AD K ODSOULHASENÍ. VEŠKERÉ ROZMĚRY NUTNO OVĚRIT NA STAVBĚ. PŘI ROZPORU MEZI ROZMĚRY TĚCHTO VÝROBKŮ VE VÝKRESECH DETAILŮ A VE VÝPISU PRVKŮ, PLATÍ ROZMĚRY VE VÝKRESECH DETAILŮ I VEŠKERÉ POVRCHOVÉ ÚPRAVY BUDOU ODSOULHASENÝ AUTORSKÝM DOZOREM NA ZÁKLADĚ REÁLNÝCH VZORKŮ PŘEDLOŽENÝCH DODAVATELEM.

DOKUMENT :		DATUM :		STRANA :			
D.1.1.c.105 VÝPIS KAMENICKÝCH VÝROBKŮ		ÚNOR 2019		20			
POL.	SCHEMA, ROZMĚR, POPIS	KS					
		1.PP	1.NP	2.NP	3.NP	4.NP	CELKEM
KA 22	FOTOGRAFIE STÁV. STAVU						
	<div></div> <div></div>						
POZN :		TENTO VÝPIS NELZE POVAŽOVAT ZA DILENSKOU DOKUMENTACI, DILENSKOU DOKUMENTACI NA ZÁKLADĚ SPECIFIKACÍ A DETAILŮ ZPRACUJE VÝROBCE A PŘEDLOŽÍ AD K ODSOUHLASENÍ. VEŠKERÉ ROZMĚRY NUTNO OVĚRIT NA STAVBĚ. PŘI ROZPORU MEZI ROZMĚRY TÉCHTO VÝROBKŮ VE VÝKRESECH DETAILŮ A VE VÝPISU PRVKŮ, PLATÍ ROZMĚRY VE VÝKRESECH DETAILŮ I VEŠKERÉ POVRCHOVÉ ÚPRAVY BUDOU ODSOUHLASENÝ AUTORSKÝM DOZOREM NA ZÁKLADĚ REÁLNÝCH VZORKŮ PŘEDLOŽENÝCH DODAVATELEM.					

DOKUMENT : D.1.1.c.105 VÝPIS KAMENICKÝCH VÝROBKŮ		DATUM : ÚNOR 2019		STRANA : 21			
POL.	SCHEMA, ROZMĚR, POPIS	KS					
		1.PP	1.NP	2.NP	3.NP	4.NP	CELKEM
KA 23	<p>PŮDORYS</p>  <p>SCHÉMA PROFILACE STUPNĚ M 1:10</p>  <p>LEMOVÁNÍ SCHODIŠTĚ - NOVÉ</p> <ul style="list-style-type: none">- LEMOVÁNÍ STÁVAJÍCÍHO SCHODIŠTĚ- UMÍSTĚNÍ - 1.NP, m.č. 112- ROZMĚR - 300 x 175 x 860 mm, ROZMĚR BUDE NAVAZOVAT NA STÁVAJÍCÍ LEMOVÁNÍ SCHODIŠTĚ- KAMENNÝ PRVEK BUDE OSAZEN NA STÁVAJÍCÍ ZDIVO S PŘESAHEM 15 mm- MATERIÁL: PŘÍRODNÍ KÁMEN - ŽULA, IDENTICKÝ S DOCHOVANÝMI PRVKY - BUDE ODSOUHLASENO AD NA ZÁKLADĚ PŘEDLOŽENÝCH VZORKŮ- O FINÁLNÍ POVRCHOVÉ ÚPRAVĚ, PŘÍPADNĚ ÚPRAVĚ BAREVNOSTI BUDE ROZHODNUTO V PRŮBĚHU REALIZACE STAVBY NA ZÁKLADĚ DODATEČNÝCH VZORKŮ ZAJIŠTĚNÝCH DODAVATELEM STAVBY <p>ROZMĚR - 300 x 175 x 880</p>						
		-	1	-	-	-	1
KA 24	<p>PARAPET - NOVÝ</p> <ul style="list-style-type: none">- NOVÝ OKENNÍ PARAPET V NOVÉ POLOZE- MATERIÁL: TERACO- ROZMĚR - TL. DESKY 40 mm, PŘESAHA 25 mm- PROFILOVÁNÍ - ČELO PARAPETU BUDE PROFILOVÁNO DLE SCHÉMATU- BAREVNÉ ŘEŠENÍ BUDE KOPÍROVAT STÁVAJÍCÍ PARAPETNÍ DESKY V OBJEKTU- POVRCHOVÁ ÚPRAVA - BROUŠENÍ POVRCHU PARAPETNÍ DESKY, IMPREGNAČNÍ NÁTĚR- O FINÁLNÍ POVRCHOVÉ ÚPRAVĚ, PŘÍPADNĚ ÚPRAVĚ BAREVNOSTI BUDE ROZHODNUTO V PRŮBĚHU REALIZACE STAVBY NA ZÁKLADĚ DODATEČNÝCH VZORKŮ ZAJIŠTĚNÝCH DODAVATELEM STAVBY <p>SCHÉMA PROFILACE STUPNĚ M 1:10</p>  <p>POZOR! ROZMĚRY JSOU UDÁVÁNY BEZ PŘESAHU 25 mm</p> <p>ROZMĚR - 100 x 40 x 510</p> <p>ROZMĚR - 350 x 40 x 1400</p> <p>ROZMĚR - 230 x 40 x 1400</p> <p>ROZMĚR - 380 x 40 x 1400</p>						
		-	2	2	2	-	6
		-	5	-	-	-	5
		-	3	1	1	-	5
		-	5	-	-	-	5
	POZN. : TENTO VÝPIS NELZE POVAŽOVAT ZA DILENSKOU DOKUMENTACI, DILENSKOU DOKUMENTACI NA ZÁKLADĚ SPECIFIKACÍ A DETAILŮ ZPRACUJE VÝROBCE A PŘEDLOŽÍ AD K ODSOUHLASENÍ. VEŠKERÉ ROZMĚRY NUTNO OVĚRIT NA STAVBĚ. PŘI ROZPORU MEZI ROZMĚRY TĚCHTO VÝROBKŮ VE VÝKRESECH DETAILŮ A VE VÝPISU PRVKŮ, PLATÍ ROZMĚRY VE VÝKRESECH DETAILŮ I VEŠKERÉ POVRCHOVÉ ÚPRAVY BUDOU ODSOUHLASENY AUTORSKÝM DOZOREM NA ZÁKLADĚ REÁLNÝCH VZORKŮ PŘEDLOŽENÝCH DODAVATELEM.						

TENTO VÝPIS NELZE POVAŽOVAT ZA DÍLENSKOU DOKUMENTACI, DÍLENSKOU DOKUMENTACI NA ZÁKLADĚ SPECIFIKACÍ A DETAILŮ ZPRACUJE VÝROBCE A PŘEDLOŽÍ AD K ODSOUHLASENÍ. VEŠKERÉ ROZMĚRY NUTNO OVĚRIT NA STAVBĚ, PŘI ROZPORU MEZI ROZMĚRY TĚCHTO VÝROBKŮ (V VÝKRESECH DETAILŮ) A VĚ VÝPISU (PRŮKŮ) PLATÍ ROZMĚRY VĚ VÝKRESECH DETAILŮ (VĚ VEŠKERÉ PLOŠNÉ ÚPRAVY RŮDLO ODSOUHLASENY AUTORSKÝM DOZOREM NA ZÁKADĚ REÁLNÝCH VZORKŮ PŘED OZVENÝCH DODAVATELÍM

POL.	SCHEMA, ROZMĚR, POPIS	KS					
		1.PP	1.NP	2.NP	3.NP	4.NP	CELKEM

KA
26

SCHÉMA OBRUBNÍKU
M 1:10

OBRUBNÍK - NOVÝ

- NOVÝ KAMENNÝ OBRUBNÍK, UMÍSTĚNÝ VE DVOŘE - IO 04
- OBRUBNÍK BUDE ULOŽEN DO BETONOVÉHO LOŽE
- OBRUBNÍK BUDE ČTÍT KLADEČSKÉ SCHÉMA DLE OBJEKTU IO 04

- ROZMĚR - 100 x 200 x 1800 mm

- PROFILOVÁNÍ - HRANA OBRUBNÍKU BUDE ZAOBLENA

- POVRCHOVÁ ÚPRAVA - PEMRLOVANÉ

- MATERIÁL - PŘÍRODNÍ KÁMEN - ŽULA

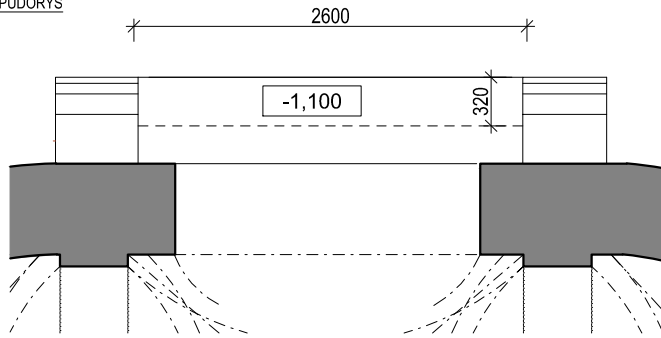

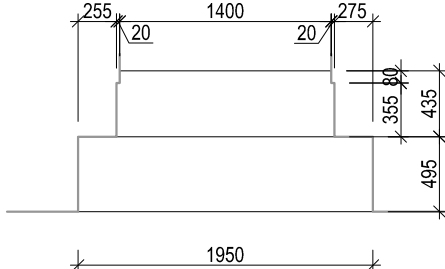
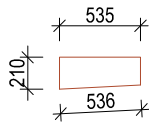
- O FINÁLNÍ POVRCHOVÉ ÚPRAVĚ, PŘÍPADNĚ ÚPRAVĚ BAREVNOSTI BUDE ROZHODNUTO V PRŮBĚHU REALIZACE STAVBY NA ZÁKLADĚ DODATEČNÝCH VZORKŮ ZAJIŠTĚNÝCH DODAVATELEM STAVBY

DÉLKA CELKEM [m]

	105.8
--	-------

--	--


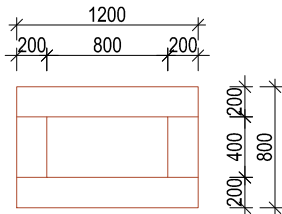

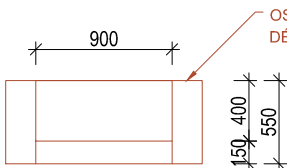

105.8

DOKUMENT :		DATUM :		STRANA :			
D.1.1.c.105 VÝPIS KAMENICKÝCH VÝROBKŮ		ÚNOR 2019		24			
POL.	SCHEMA, ROZMĚŘ, POPIS	KS					
		1.PP	1.NP	2.NP	3.NP	4.NP	CELKEM
KA 27	<p><u>PŮDORYS</u></p>  <p><u>FOTOGRAFIE STÁV. STAVU</u></p>  <p><u>KAMENNÝ STUPEŇ - STÁVAJÍCÍ</u></p> <ul style="list-style-type: none">- UMÍSTĚNÍ - 1.NP, VSTUP DO DVORA- STÁVAJÍCÍ KAMENNÝ STUPEŇ- MATERIÁL: PŘÍRODNÍ KÁMEN- ROZMĚR - 310 x 165 x 2600 mm- NÁVRH ÚPRAVY - ŘÍDÍ SE NÁVRHEM POSTUPU RESTAURÁTORSKÝCH PRACÍ - RESTAURÁTORSKÝ ZÁMĚR, leden 2019:<ul style="list-style-type: none">- dokumentace skutečného dochovaného stavu- odstranění nových povrchových úprav (línolea, samolepka, nátěr)- mechanické odstranění lepidel z povrchu stupňů- plošné čištění kamenného materiálu- lokální zapravení defektů umělým kamenem- povrchová impregnace kamene- PŘI REALIZACI ZPEVNĚNÝCH PLOCH DVORA BUDOU STUPNĚ ZNOVU OSAZENY DO BETONOVÉHO LOŽE, VE STÁVAJÍCÍ POLOZE						
	CELKEM	-	1	-	-	-	1
KA 28	<p><u>PŮDORYS</u></p>  <p><u>KAMENNÁ DLAŽBA</u></p> <ul style="list-style-type: none">- UMÍSTĚNÍ - 1.NP, VSTUP Z ULICE K LABI- MATERIÁL: PŘÍRODNÍ KÁMEN - ŽULA- ROZMĚR :<ul style="list-style-type: none">1950 (dl.) x 495 (š.) x 60 (tl.) mm1400 (dl.) x 435 (š.) x 60 (tl.) mm- DLAŽBA BUDE OSAZENA VE SPÁDU MIN. 5% SMĚREM OD OBJEKTU- VSTUP BUDE SLOUŽIT OSOBÁM SE ZTÍŽENOU SCHOPNOSTÍ POHYBU A ORIENTACE, NAPOJENÍ NA STÁVAJÍCÍ KOMUNIKACI (CHODNÍK) BUDE PROBÍHAT V ROVINĚ						
	CELKEM [m2]	-	1,58	-	-	-	1,58
KA 29	<p><u>POHLED</u></p>  <p><u>KAMENNÝ OKLAD - NOVÝ</u></p> <ul style="list-style-type: none">- UMÍSTĚNÍ - 1.NP, VSTUP Z ULICE K LABI- MATERIÁL: PŘÍRODNÍ KÁMEN - TOTOŽNÝ SE STÁVAJÍCÍM SOKLEM - HOŘICKÝ PÍSKOVEC- ROZMĚR :<ul style="list-style-type: none">535 (dl.) x 210 (š.) x 60 (tl.) mm - 2x- OKLAD BUDE OSAZEN JAKO DOPLNĚNÍ NA OSTĚNÍCH PŘI VSTUPU V ULICI K LABI						
	CELKEM [m2]	-	0,23	-	-	-	0,23

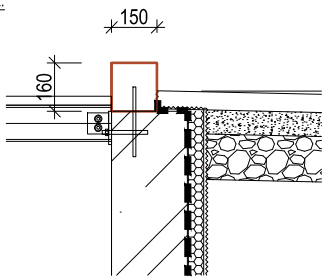
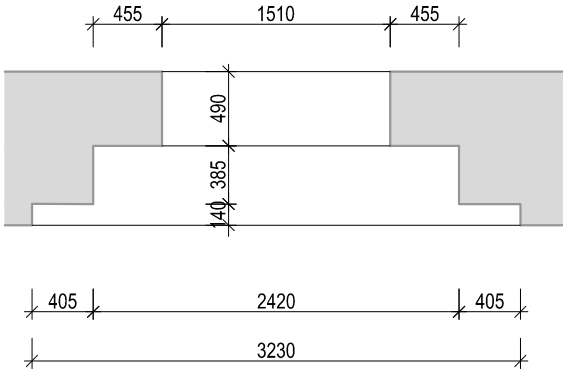
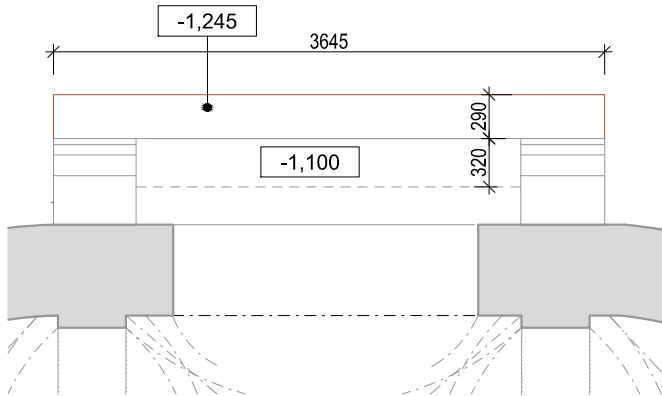
POZN. :

TENTO VÝPIS NELZE POVAŽOVAT ZA DÍLENSKOU DOKUMENTACI, DÍLENSKOU DOKUMENTACI NA ZÁKLADĚ SPECIFIKACÍ A DETAILŮ ZPRACUJE VÝROBCE A PŘEDLOŽÍ AD K ODSOULHASENÍ. VEŠKERÉ ROZMĚRY NUTNO OVĚRIT NA STAVBĚ, PŘI ROZPORU MEZI ROZMĚRY TĚCHTO VÝROBKŮ VE VÝKRESECH DETAILŮ A VE VÝPISU PRVKŮ, PLATÍ ROZMĚRY VE VÝKRESECH DETAILŮ I VEŠKERÉ PVRCHOVÉ ÚPRAVY BUDOU ODSOULHASENÝ AUTORSKÝM DOZOREM NA ZÁKLADĚ REÁLNÝCH VZORKŮ PŘEDLOŽENÝCH DODAVATELEM.

POZN. : TENTO VÝPIS NELZE POVAŽOVAT ZA DILENSKOU DOKUMENTACI, DILENSKOU DOKUMENTACI NA ZÁKLADĚ SPECIFIKACÍ A DETAILŮ ZPRACUJE VÝROBCE A PŘEDLOŽÍ AD K ODSOUHLASENÍ. VEŠKERÉ ROZMĚRY NUTNO OVĚRIT NA STAVBĚ. PŘI ROZPORU MEZI ROZMĚRY TĚCHTO VÝROBKŮ VE VÝKRESECH DETAILŮ A VE VÝPISU PRVKŮ, PLATÍ ROZMĚRY VE VÝKRESECH DETAILŮ I VEŠKERÉ PVRCHOVÉ ÚPRAVY BUDOU ODSOUHLASENÝ AUTORSKÝM DOZOREM NA ZÁKLADĚ REÁLNÝCH VZORKŮ PŘEDLOŽENÝCH DODAVATELEM.

DOKUMENT :		DATUM :		STRANA :			
D.1.1.c.105 VÝPIS KAMENICKÝCH VÝROBKŮ		ÚNOR 2019		25			
POL.	SCHEMA, ROZMĚŘ, POPIS	KS					
		1.PP	1.NP	2.NP	3.NP	4.NP	CELKEM
KA 30	<p><u>STÁVAJÍCÍ STAV:</u></p> 	<p><u>KAMENNÝ SOKL - ÚPRAVA</u></p> <p>- UMÍSTĚNÍ - 1.PP, FASÁDA SMĚREM "KE GYMNAZIU"</p> <p>- STÁVAJÍCÍ KAMENNÝ SOKL BUDE DEMONTOVÁN, UPRAVEN DO PODOBY PRO OSAZENÍ OKENNÍ VÝPLNĚ (TOTOŽNÉ JAKO NA OSTATNÍCH OTVORECH)</p> <p>- MATERIÁL: PŘÍRODNÍ KÁMEN - HOŘICKÝ PÍSKOVEC</p> <p>- ROZMĚŘ : 1200 x 800 mm</p> <p>- ROZMĚŘ OKENNÍHO OTVORU: 800 x 400 mm</p> <p>- OBKLAD BUDE OSAZEN VE STEJNÉM PROVEDENÍ JAKO NA OSTATNÍCH OTVORECH</p>					
	<p><u>POHLED - UPRAVENÝ KAMENNÝ SOKL:</u></p> 	CELKEM					
		1	-	-	-	-	1
KA 31	<p><u>STÁVAJÍCÍ STAV - okolní okenní otvory:</u></p> 	<p><u>KAMENNÝ SOKL - ÚPRAVA</u></p> <p>- UMÍSTĚNÍ - 1.PP, FASÁDA SMĚREM "ČELNÍ" DO NÁM. SVOBODY</p> <p>- STÁVAJÍCÍ KAMENNÝ SOKL BUDE DEMONTOVÁN, UPRAVEN DO PODOBY PRO OSAZENÍ OKENNÍ VÝPLNĚ (TOTOŽNÉ JAKO NA OSTATNÍCH OTVORECH)</p> <p>- MATERIÁL: PŘÍRODNÍ KÁMEN - HOŘICKÝ PÍSKOVEC</p> <p>- ROZMĚŘ OKENNÍHO OTVORU : 1100 x 400 mm</p> <p>- OBKLAD BUDE OSAZEN VE STEJNÉM PROVEDENÍ JAKO NA OSTATNÍCH OTVORECH</p>					
	<p><u>POHLED - UPRAVENÝ KAMENNÝ SOKL:</u></p> 	CELKEM					
		2	-	-	-	-	2
KA B2	<p><u>STÁVAJÍCÍ STAV:</u></p> 	<p><u>B2 - FRAGMENT PŮVODNÍ KRYTINY</u></p> <p>- STÁVAJÍCÍ UMÍSTĚNÍ - KROV NAD AULOU</p> <p>- ŠABLONA LEMOVKY S VYZNAČENÝMI INICIÁLAMI "P.T." UMÍSTĚNA NA BOČNÍ STRANĚ VZPĚRY V PROSTORU KROVU NAD AULOU, OBDÉLNÝ PRVEK SE ZAOBLENÝMI SPODNÍMI ROHY DODATEČNĚ PŘIBÍTÝ K TRÁMU POKRÝVAČSKÝM HŘEBÍKEM- DOKLAD VZNIKU PRVKU JAKO OSOBNÍHO PROJEVU TVŮRCE- ŘEMESLNÍKA</p> <p>- MATERIÁL: PŘÍRODNÍ BŘIDLICE</p> <p>- ROZMĚŘ: 235 x 130 x 4 mm</p> <p>- DATA: CCA 1897</p> <p>- POSTUP PRÁCE:</p> <ul style="list-style-type: none">- OČIŠTĚNÍ DESTILOVANOU VODOU A SILONOVÝM KARTÁČEM- UMÍSTĚNÍ DO VITRÍNY IS17 (VIZ VÝPIS INFORMAČNÍHO A PREZENTAČNÍHO SYSTÉMU - PROVÁDĚCÍ PROJEKT INTERIÉRU) ZAVĚŠENÉ NA STĚNU VE 4NP					
		CELKEM					
		-	-	-	-	1	1
<p>POZN. : TENTO VÝPIS NELZE POVAŽOVAT ZA DÍLENSKOU DOKUMENTACI. DÍLENSKOU DOKUMENTACI NA ZÁKLADĚ SPECIFIKACÍ A DETAILŮ ZPRACUJE VÝROBCE A PŘEDLOŽÍ AD K ODSOUHLASENÍ. VEŠKERÉ ROZMĚRY NUTNO OVĚRIT NA STAVBĚ, PŘI ROZPORU MEZI ROZMĚRY TÉCHTO VÝROBKŮ VE VÝKRESECH DETAILŮ A VE VÝPISU PRVKŮ, PLATÍ ROZMĚRY VE VÝKRESECH DETAILŮ ! VEŠKERÉ POVRCHOVÉ ÚPRAVY BUDOU ODSOUHLASENY AUTORSKÝM DOZOREM NA ZÁKLADĚ REÁLNÝCH VZORKŮ PŘEDLOŽENÝCH DODAVATELEM.</p>							

POZN. : TENTO VÝPIS NELZE POVAŽOVAT ZA DILENSKOU DOKUMENTACI, DILENSKOU DOKUMENTACI NA ZÁKLADĚ SPECIFIKACÍ A DETAILŮ ZPRACUJE VÝROBCE A PŘEDLOŽÍ AD K ODSOUHLASENÍ. VEŠKERÉ ROZMĚRY NUTNO OVĚRIT NA STAVBĚ. PŘI ROZPORU MEZI ROZMĚRY TĚCHTO VÝROBKŮ VE VÝKRESECH DETAILŮ A VE VÝPISU PRVKŮ, PLATÍ ROZMĚRY VE VÝKRESECH DETAILŮ I VEŠKERÉ POVRCHOVÉ ÚPRAVY BUDOU ODSOUHLASENÝ AUTORSKÝM DOZOREM NA ZÁKLADĚ REÁLNÝCH VZORKŮ PŘEDLOŽENÝCH DODAVATELEM.

DOKUMENT :						DATUM :		STRANA :	
D.1.1.c.105 VÝPIS KAMENICKÝCH VÝROBKŮ						ÚNOR 2019		26	
POL.	SCHEMA, ROZMĚR, POPIS	KS							
		1.PP	1.NP	2.NP	3.NP	4.NP	CELKEM		
KA 32	<div><div><div>ŘEZ:</div></div><div><div>KAMENNÝ OBRUBNÍK</div><div>- UMÍSTĚNÍ - UKONČENÍ ANGLICKÉHO DVORKU</div><div>- OBRUBNÍK ULOŽEN DO MALTOVÉHO LOŽE</div><div>- DÉLKY OBRUBY BUDOU CTÍT KLADEČSKÉ SCHÉMA DLE PŮDORYSU 1.NP NEBO IO 04</div><div>- ROZMĚR - 150 x 160 mm</div><div>- MATERIÁL - PŘÍRODNÍ ŽULA</div><div>- DÉLKA - 5,82 + 5,76 m</div><div>- DÉLKA CELKEM - 11,58 m</div></div></div> <div>CELKEM délka [m]</div>	-	11,58	-	-	-	11,58		
KA 33	<div><div><div>PŮDORYS:</div></div><div><div>KAMENNÁ DLAŽBA - RENOVACE</div><div>- UMÍSTĚNÍ - 1.NP, VSTUP Z ULICE K LABI</div><div>- RENOVACE POVRCHU KAMENE, PŘEBROUŠENÍ (PEMRLOVANÝ POVRCH) A OČIŠTĚNÍ</div><div>- MATERIÁL: PŘÍRODNÍ KÁMEN</div></div></div> <div>CELKEM</div>	-	1	-	-	-	1		
KA 34	<div><div><div>PŮDORYS</div></div><div><div>KAMENNÝ STUPEŇ - NOVÝ</div><div>- UMÍSTĚNÍ - 1.NP, VSTUP DO DVORA</div><div>- MATERIÁL: PŘÍRODNÍ KÁMEN</div><div>- ROZMĚR - 290 x 160 x 3645 mm</div><div>- KAMENNÝ STUPEŇ BUDE ULOŽEN DO BETONOVÉHO LOŽE</div></div></div> <div>CELKEM</div>	-	1	-	-	-	1		

POZN. :

TENTO VÝPIS NELZE POVAŽOVAT ZA DÍLENSKOU DOKUMENTACI. DÍLENSKOU DOKUMENTACI NA ZÁKLADĚ SPECIFIKACÍ A DETAILŮ ZPRACUJE VÝROBCE A PŘEDLOŽÍ AD K ODSOULHASENÍ. VEŠKERÉ ROZMĚRY NUTNO OVĚRIT NA STAVBĚ, PŘI ROZPORU MEZI ROZMĚRY TÉCHTO VÝROBKŮ VE VÝKRESECH DETAILŮ A VE VÝPISU PRVKŮ. PLATÍ ROZMĚRY VE VÝKRESECH DETAILŮ I VEŠKERÉ POVRCHOVÉ ÚPRAVY BUDOU ODSOULHASENÝ AUTORSKÝM DOZOREM NA ZÁKLADĚ REÁLNÝCH VZORKŮ PŘEDLOŽENÝCH DODAVATELEM.

POZN.: TENTO VÝPIS NELZE POVAŽOVAT ZA DILENSKOU DOKUMENTACI, DILENSKOU DOKUMENTACI NA ZÁKLADĚ SPECIFIKACÍ A DETAILŮ ZPRACUJE VÝROBCE A PŘEDLOŽÍ AD K ODSOUHLASENÍ. VEŠKERÉ ROZMĚRY NUTNO OVĚRIT NA STAVBĚ. PŘI ROZPORU MEZI ROZMĚRY TĚCHTO VÝROBKŮ VE VÝKRESECH DETAILŮ A VE VÝPISU PRVKŮ, PLATÍ ROZMĚRY VE VÝKRESECH DETAILŮ I VEŠKERÉ POVRCHOVÉ ÚPRAVY BUDOU ODSOUHLASENÝ AUTORSKÝM DOZOREM NA ZÁKLADĚ REÁLNÝCH VZORKŮ PŘEDLOŽENÝCH DODAVATELEM.

POL. SCHEMA, ROZMĚR, POPIS

KS

1.PP

1.NP

2.NP

3.NP

4.NP

CELKEM

KA
35

JALOVÝ A VÝSTUPNÍ STUPEŇ - mezipodesta 1.PP, 1.NP

- TERACOVÝ OBKLAD NOVÉHO SCHODIŠTĚ

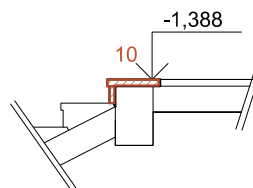
- STUPEŇ BUDE OSAZEN S 15 mm PŘESAHEM Z PODESTY, V ÚROVNI PODLAHY, STUPEŇ LEPEN NA NOVOU KONSTRUKCI ŽB SCHODIŠTĚ, ČELO V LÍCI S OMÍTKOU

- MATERIÁL: TERACO- VELIKOST, DEZÉN, BAREVNOST BUDE BUDE IDENTICKÁ S KAMENÝMI PRVKY SCHODIŠTĚ - BUDE ODSOUHLASENO AD NA ZÁKALDĚ PŘEDLOŽENÝCH VZORKŮ

- ROZMĚR STUPNĚ - 330 x 45 x 3314 mm + ČELO 112 x 35 x 1265 mm

- O FINÁLNÍ POVRCHOVÉ ÚPRAVĚ, PŘÍPADNĚ ÚPRAVĚ BAREVNOSTI BUDE ROZHODNUTO V PRŮBĚHU REALIZACE STAVBY NA ZÁKLADĚ DODATEČNÝCH VZORKŮ ZAJIŠTĚNÝCH DODAVATELEM STAVBY

ŘEZ



PŮDORYS

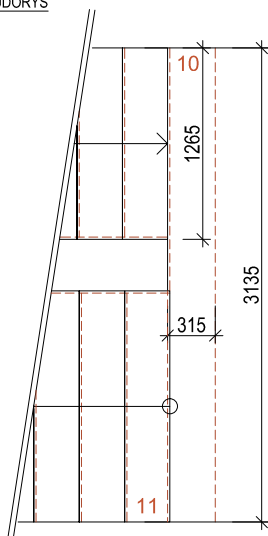


SCHÉMA PROFILACE STUPNĚ

M 1:10

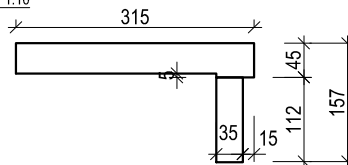
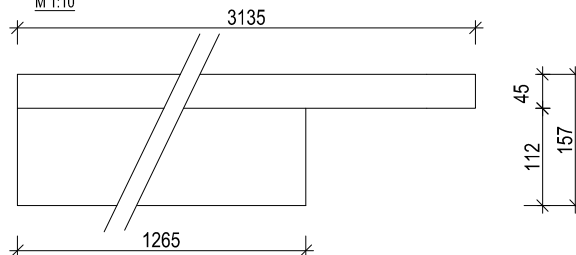


SCHÉMA PROFILACE STUPNĚ - POHLED

M 1:10



CELKEM STUPEŇ

1

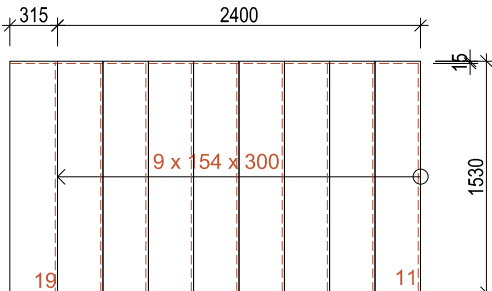
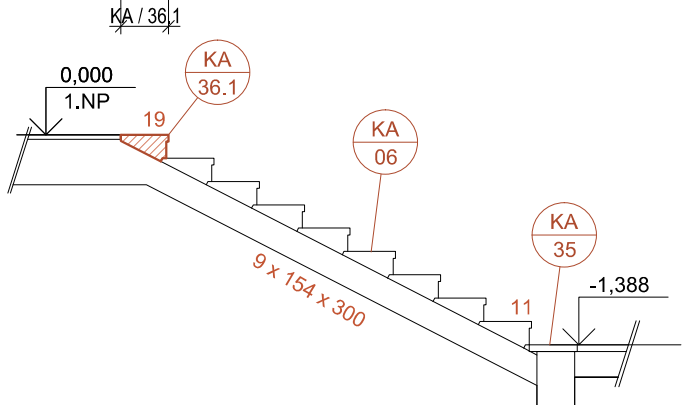
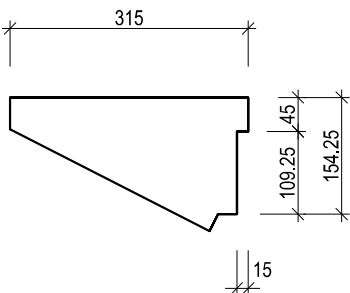
-

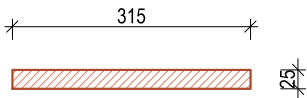
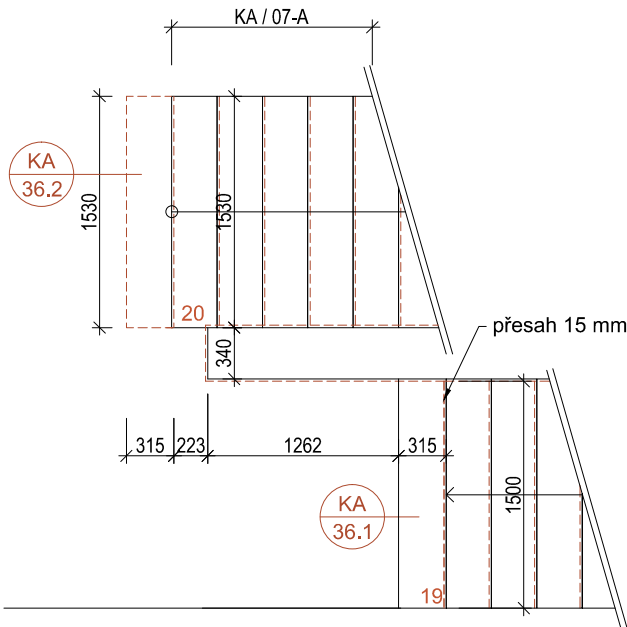
-

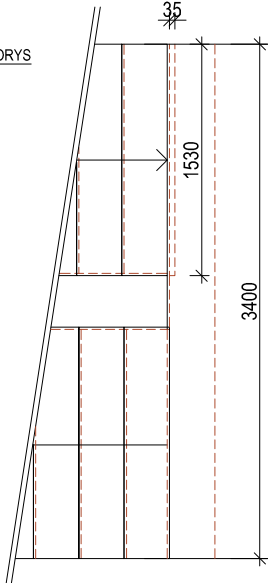
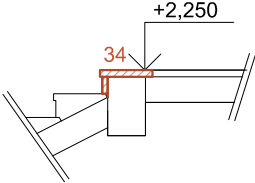
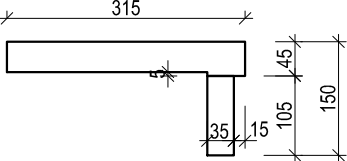
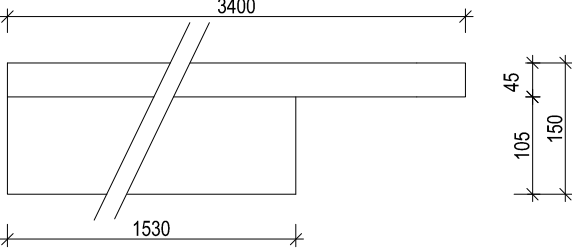
-

-

1

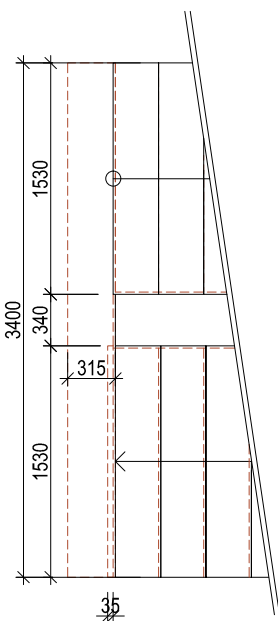
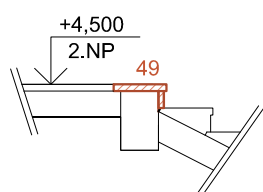
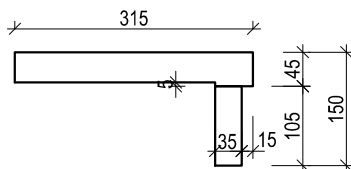
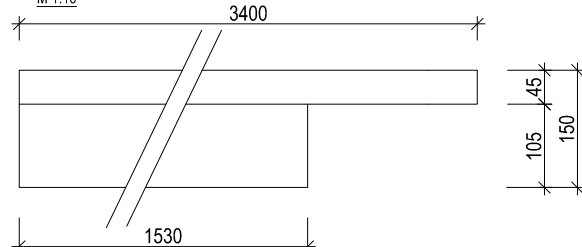
DOKUMENT : D.1.1.c.105 VÝPIS KAMENICKÝCH VÝROBKŮ						DATUM : ÚNOR 2019		STRANA : 28			
POL.	SCHEMA, ROZMĚR, POPIS					KS					
						1.PP	1.NP	2.NP	3.NP	4.NP	CELKEM
KA 36.1	<p><u>TERACOVÉ STUPNÉ SCHODIŠTĚ</u></p> <p>- TERACOVÉ STUPNÉ NOVÉHO SCHODIŠTĚ</p> <p>- TVAR KLÍNOVÝ S NOSEM</p> <p>- ROZMĚR SCHODIŠTĚ - 154 x 300 x 9 STUPŇŮ</p> <p>- ROZMĚR STUPNĚ - 154 x 315 mm, DÉLKA 1530 mm</p> <p>- TUPEŇ BUDE S 15 mm NOSEM PODÉL SCHODIŠTĚOVÉHO RAMENE</p> <p>- STUPĚNĚ NALEPENY NA NOVÉ ŽB SCHODIŠTĚOVÉ RAMENO</p> <p>- MATERIÁL: TERACO- VELIKOST, DEZÉN, BAREVNOST BUDE BUDE IDENTICKÁ S KAMENÝMI PRVKY</p> <p>SCHODIŠTĚ - BUDE ODSOUHLASENO AD NA ZÁKLADĚ PŘEDLOŽENÝCH VZORKŮ</p> <p>- O FINÁLNÍ POVRCHOVÉ ÚPRAVĚ, PŘÍPADNĚ ÚPRAVĚ BAREVNOSTI BUDE ROZHODNUTO V PRŮBĚHU REALIZACE STAVBY NA ZÁKLADĚ DODATEČNÝCH VZORKŮ ZAJIŠTĚNÝCH DODAVATELEM STAVBY</p>										
	<p><u>PŮDORYS</u></p> 										
	<p><u>ŘEZ</u></p> 										
	<p><u>SCHÉMA PROFILACE STUPNĚ</u> M 1:10</p> 										
	CELKEM STUPEŇ					-	1	-	-	-	1
POZN. : TENTO VÝPIS NELZE POVAŽOVAT ZA DILENSKOU DOKUMENTACI, DILENSKOU DOKUMENTACI NA ZÁKLADĚ SPECIFIKACÍ A DETAILŮ ZPRACUJE VÝROBCE A PŘEDLOŽÍ AD K ODSOUHLASENÍ. VEŠKERÉ ROZMĚRY NUTNO OVĚRIT NA STAVBĚ. PŘI ROZPORU MEZI ROZMĚRY TÉCHTO VÝROBKŮ VE VÝKRESECH DETAILŮ A VE VÝPISU PRVKŮ, PLATÍ ROZMĚRY VE VÝKRESECH DETAILŮ I VEŠKERÉ POVRCHOVÉ ÚPRAVY BUDOU ODSOUHLASENÝ AUTORSKÝM DOZOREM NA ZÁKLADĚ REÁLNÝCH VZORKŮ PŘEDLOŽENÝCH DODAVATELEM.											

DOKUMENT : D.1.1.c.105 VÝPIS KAMENICKÝCH VÝROBKŮ		DATUM : ÚNOR 2019		STRANA : 29			
POL.	SCHEMA, ROZMĚR, POPIS	KS					
		1.PP	1.NP	2.NP	3.NP	4.NP	CELKEM
KA 36.2	<p>JALOVÝ STUPEŇ- podesta 1.NP</p> <p>- TERACOVÝ OBKLAD NOVÉHO SCHODIŠTĚ</p> <p>- JALOVÝ STUPEŇ BUDE LÍCOVAT S ČISTOU PODLAHOVOU KCÍ</p> <p>- MATERIÁL: TERACO- VELIKOST, DEZÉN, BAREVNOST BUDE BUDE IDENTICKÁ S KAMENÝMI PRVKY SCHODIŠTĚ - BUDE ODSOUHLASENO AD NA ZÁKALDĚ PŘEDLOŽENÝCH VZORKŮ</p> <p>- ROZMĚRY: KA / 36.2 - 315 x 25 x 1530 - 1 ks</p> <p>- O FINÁLNÍ POVRCHOVÉ ÚPRAVĚ, PŘÍPADNĚ ÚPRAVĚ BAREVNOSTI BUDE ROZHODNUTO V PRŮBĚHU REALIZACE STAVBY NA ZÁKLADĚ DODATEČNÝCH VZORKŮ ZAJIŠTĚNÝCH DODAVATELEM STAVBY</p> <p>SCHÉMA PROFILACE STUPNĚ M 1:10</p>  <p>PŮDORYS</p> 						
CELKEM STUPEŇ		-	1	-	-	-	1
POZN. : TENTO VÝPIS NELZE POVAŽOVAT ZA DILENSKOU DOKUMENTACI, DILENSKOU DOKUMENTACI NA ZÁKLADĚ SPECIFIKACÍ A DETAILŮ ZPRACUJE VÝROBCE A PŘEDLOŽÍ AD K ODSOUHLASENÍ. VEŠKERÉ ROZMĚRY NUTNO OVĚRIT NA STAVBĚ. PŘI ROZPORU MEZI ROZMĚRY TĚCHTO VÝROBKŮ VE VÝKRESECH DETAILŮ A VE VÝPISU PRVKŮ, PLATÍ ROZMĚRY VE VÝKRESECH DETAILŮ I VEŠKERÉ POVRCHOVÉ ÚPRAVY BUDOU ODSOUHLASENÝ AUTORSKÝM DOZOREM NA ZÁKLADĚ REÁLNÝCH VZORKŮ PŘEDLOŽENÝCH DODAVATELEM.							

POL.	SCHEMA, ROZMĚR, POPIS	KS					
		1.PP	1.NP	2.NP	3.NP	4.NP	CELKEM
KA 37	<p>JALOVÝ A VÝSTUPNÍ STUPEŇ - mezipodesta mezi 1.NP a 2.NP</p> <p>- TERACOVÝ OBKLAD NOVÉHO SCHODIŠTĚ</p> <p>- STUPĚŇ BUDE OSAZEM S 15 mm PŘESAHEM Z PODESTY, V ÚROVNI ČISTÉ PODLAHY, STUPEŇ LEPEN NA NOVOU KONSTRUKCI ŽB SCHODIŠTĚ, ČELO V LÍCI S OMÍTKOU</p> <p>- MATERIÁL: TERACO- VELIKOST, DEZÉN, BAREVNOST BUDE BUDE IDENTICKÁ S KAMENÝMI PRVKY SCHODIŠTĚ - BUDE ODSOUHLASENO AD NA ZÁKLADĚ PŘEDLOŽENÝCH VZORKŮ</p> <p>- ROZMĚR STUPNĚ - 315 x 45 x 3400 mm + ČELO 105 x 35 x 1530 mm</p> <p>- O FINÁLNÍ POVRCHOVÉ ÚPRAVĚ, PŘÍPADNĚ ÚPRAVĚ BAREVNOSTI BUDE ROZHODNUTO V PRŮBĚHU REALIZACE STAVBY NA ZÁKLADĚ DODATEČNÝCH VZORKŮ ZAJIŠTĚNÝCH DODAVATELEM STAVBY</p>						
<p><u>PŮDORYS</u></p>  <p><u>ŘEZ</u></p>  <p><u>SCHEMA PROFILACE STUPNĚ</u> M 1:10</p>  <p><u>SCHEMA PROFILACE STUPNĚ - POHLED</u> M 1:10</p> 							
CELKEM STUPEŇ		-	1	-	-	-	1

POZN. :

TENTO VÝPIS NELZE POVAŽOVAT ZA DÍLENSKOU DOKUMENTACI, DÍLENSKOU DOKUMENTACI NA ZÁKLADĚ SPECIFIKACÍ A DETAILŮ ZPRACUJE VÝROBCE A PŘEDLOŽÍ AD K ODSOUHLASENÍ. VEŠKERÉ ROZMĚRY NUTNO OVĚRIT NA STAVBĚ. PŘI ROZPORU MEZI ROZMĚRY TĚCHTO VÝROBKŮ VE VÝKRESECH DETAILŮ A VE VÝPISU PRVKŮ, PLATÍ ROZMĚRY VE VÝKRESECH DETAILŮ ! VEŠKERÉ POVRCHOVÉ ÚPRAVY BUDOU ODSOUHLASENY AUTORSKÝM DOZOREM NA ZÁKLADĚ REÁLNÝCH VZORKŮ PŘEDLOŽENÝCH DODAVATELEM.

DOKUMENT : D.1.1.c.105 VÝPIS KAMENICKÝCH VÝROBKŮ						DATUM : ÚNOR 2019		STRANA : 31			
POL.	SCHEMA, ROZMĚR, POPIS					KS					
						1.PP	1.NP	2.NP	3.NP	4.NP	CELKEM
KA 38	<p>JALOVÝ A VÝSTUPNÍ STUPEŇ - podesta 2.NP</p> <p>- TERACOVÝ OBKLAD NOVÉHO SCHODIŠTĚ</p> <p>- STUPEŇ BUDE OSAZEN S 15 mm PŘESAHEM Z PODESTY, V ÚROVNI ČISTÉ PODLAHY, STUPEŇ LEPEN NA NOVOU KONSTRUKCI ŽB SCHODIŠTĚ, ČELO V LÍCI S OMÍTKOU</p> <p>- MATERIÁL: TERACO- VELIKOST, DEZÉN, BAREVNOST BUDE BUDE IDENTICKÁ S KAMENÝMI PRVKY SCHODIŠTĚ - BUDE ODSOUHLASENO AD NA ZÁKALDĚ PŘEDLOŽENÝCH VZORKŮ</p> <p>- ROZMĚR STUPNĚ - 315 x 45 x 3400 mm + ČELO 105 x 35 x 1530 mm</p> <p>- O FINÁLNÍ POVRCHOVÉ ÚPRAVĚ, PŘÍPADNĚ ÚPRAVĚ BAREVNOSTI BUDE ROZHODNUTO V PRŮBĚHU REALIZACE STAVBY NA ZÁKLADĚ DODATEČNÝCH VZORKŮ ZAJIŠTĚNÝCH DODAVATELEM STAVBY</p> <p><u>PŮDORYS</u></p>  <p><u>ŘEZ</u></p>  <p><u>SCHÉMA PROFILACE STUPNĚ</u> M 1:10</p>  <p><u>SCHÉMA PROFILACE STUPNĚ - POHLED</u> M 1:10</p>  <p>CELKEM STUPEŇ</p>					-	-	1	-	-	1
POZN. :						TENTO VÝPIS NELZE POVAŽOVAT ZA DILENSKOU DOKUMENTACI, DILENSKOU DOKUMENTACI NA ZÁKLADĚ SPECIFIKACÍ A DETAILŮ ZPRACUJE VÝROBCE A PŘEDLOŽÍ AD K ODSOUHLASENÍ. VEŠKERÉ ROZMĚRY NUTNO OVĚRIT NA STAVBĚ. PŘI ROZPORU MEZI ROZMĚRY TÉCHTO VÝROBKŮ VE VÝKRESECH DETAILŮ A VE VÝPISU PRVKŮ, PLATÍ ROZMĚRY VE VÝKRESECH DETAILŮ I VEŠKERÉ POVRCHOVÉ ÚPRAVY BUDOU ODSOUHLASENÝ AUTORSKÝM DOZOREM NA ZÁKLADĚ REÁLNÝCH VZORKŮ PŘEDLOŽENÝCH DODAVATELEM.					

POL.	SCHEMA, ROZMĚR, POPIS
------	-----------------------

KS

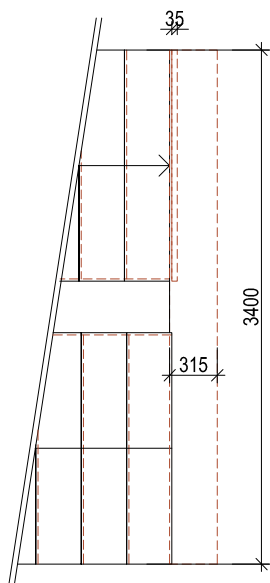
1.PP	1.NP	2.NP	3.NP	4.NP	CELKEM
------	------	------	------	------	--------

KA
39

JALOVÝ A VÝSTUPNÍ STUPEŇ - mezipodesta mezi 2.NP a 3.NP

- TERACOVÝ OBKLAD NOVÉHO SCHODIŠTĚ
- STUPEŇ BUDE OSAZEM S 15 mm PŘESAHEM Z PODESTY, V ÚROVNI PODLAHY, STUPEŇ LEPEN NA NOVOU KONSTRUKCI ŽB SCHODIŠTĚ, ČELO V LÍCI S OMITKOU
- MATERIÁL: TERACO- VELIKOST, DEZÉN, BAREVNOST BUDE IDENTICKÁ S KAMENÝMI PRVKY SCHODIŠTĚ - BUDE ODSOULHASENO AD NA ZÁKLADĚ PŘEDLOŽENÝCH VZORKŮ
- ROZMĚR STUPNĚ - 315 x 45 x 3400 mm + ČELO 110 x 35 x 1530 mm
- O FINÁLNÍ POVRCHOVÉ ÚPRAVĚ, PŘÍPADNĚ ÚPRAVĚ BAREVNOSTI BUDE ROZHODNUTO V PRŮBĚHU REALIZACE STAVBY NA ZÁKLADĚ DODATEČNÝCH VZORKŮ ZAJIŠTĚNÝCH DODAVATELEM STAVBY

PUDORYS



ŘEZ

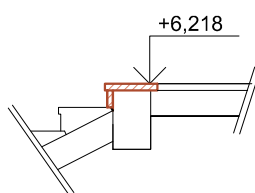


SCHÉMA PROFILACE STUPNĚ
M 1:10

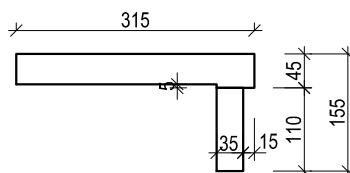
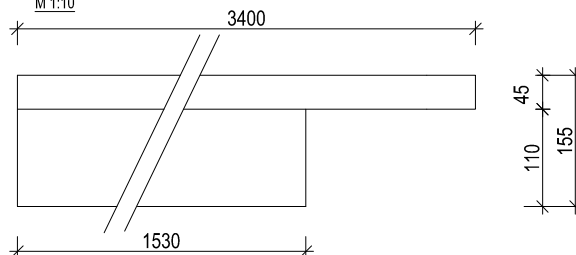
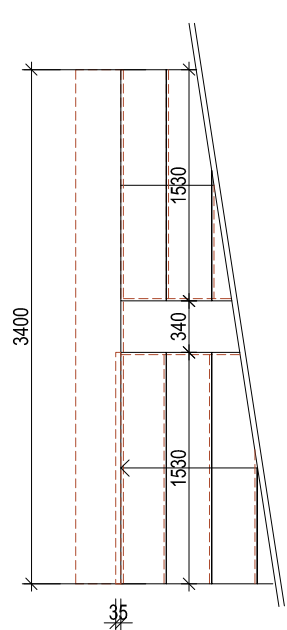
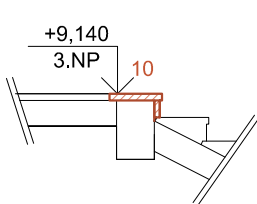
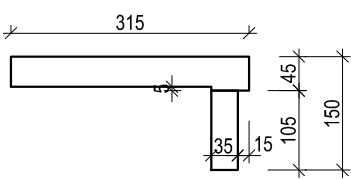
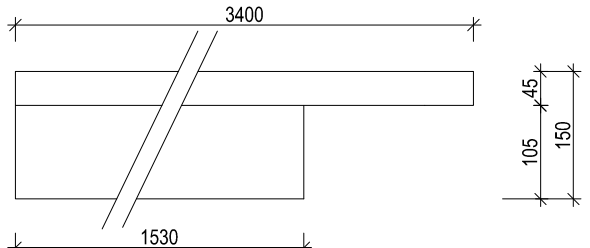


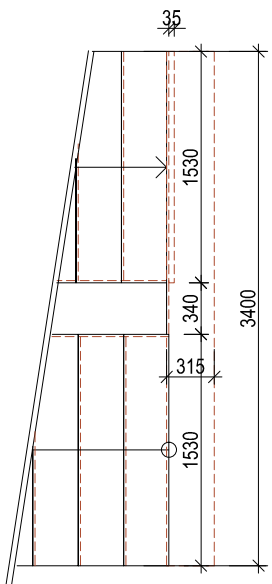
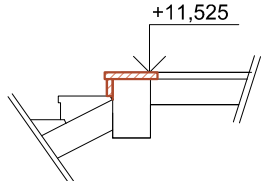
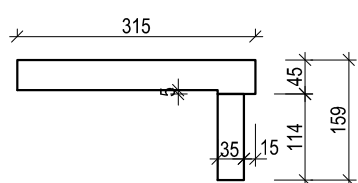
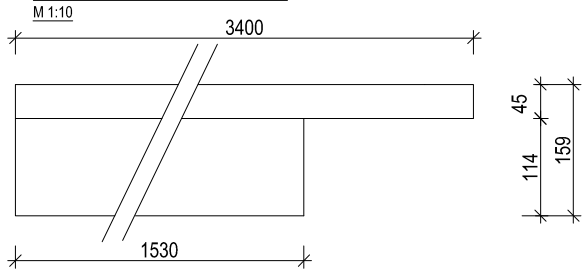
SCHÉMA PROFILACE STUPNĚ - POHLED
M 1:10



CELKEM STUPEŇ

.	.	1	.	.	1
---	---	---	---	---	---

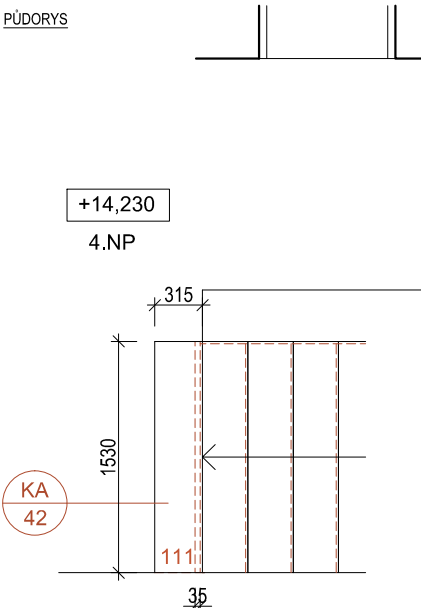
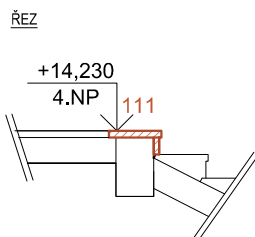
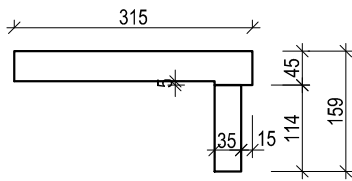
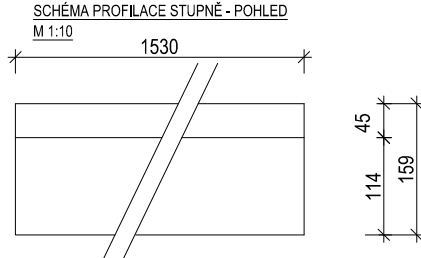
DOKUMENT :		DATUM :		STRANA :			
D.1.1.c.105 VÝPIS KAMENICKÝCH VÝROBKŮ		ÚNOR 2019		33			
POL.	SCHEMA, ROZMĚR, POPIS	KS					
		1.PP	1.NP	2.NP	3.NP	4.NP	CELKEM
KA 40	<p><u>JALOVÝ A VÝSTUPNÍ STUPEŇ - podesta 3.NP</u></p> <p>- TERACOVÝ OBKLAD NOVÉHO SCHODIŠTĚ</p> <p>- STUPEŇ BUDE OSAZEM S 15 mm PŘESAHEM Z PODESTY, V ÚROVNI PODLAHY, STUPEŇ LEPEN NA NOVOU KONSTRUKCI ŽB SCHODIŠTĚ, ČELO V LÍCI S OMÍTKOU</p> <p>- MATERIÁL: TERACO- VELIKOST, DEZÉN, BAREVNOST BUDE BUDE IDENTICKÁ S KAMENÝMI PRVKY SCHODIŠTĚ - BUDE ODSOUHLASENO AD NA ZÁKALDĚ PŘEDLOŽENÝCH VZORKŮ</p> <p>- ROZMĚR STUPNĚ - 315 x 45 x 3400 mm + ČELO 105 x 35 x 1530 mm</p> <p>- O FINÁLNÍ POVRCHOVÉ ÚPRAVĚ, PŘÍPADNĚ ÚPRAVĚ BAREVNOSTI BUDE ROZHODNUTO V PRŮBĚHU REALIZACE STAVBY NA ZÁKLADĚ DODATEČNÝCH VZORKŮ ZAJIŠTĚNÝCH DODAVATELEM STAVBY</p>						
	<p><u>PŮDORYS</u></p>  <p><u>ŘEZ</u></p>  <p><u>SCHEMA PROFILACE STUPNĚ</u> M 1:10</p>  <p><u>SCHEMA PROFILACE STUPNĚ - POHLED</u> M 1:10</p>  <p>CELKEM STUPEŇ</p>	-	-	-	1	-	1
POZN. : TENTO VÝPIS NELZE POVAŽOVAT ZA DILENSKOU DOKUMENTACI, DILENSKOU DOKUMENTACI NA ZÁKLADĚ SPECIFIKACÍ A DETAILŮ ZPRACUJE VÝROBCE A PŘEDLOŽÍ AD K ODSOUHLASENÍ. VEŠKERÉ ROZMĚRY NUTNO OVĚRIT NA STAVBĚ. PŘI ROZPORU MEZI ROZMĚRY TÉCHTO VÝROBKŮ VE VÝKRESECH DETAILŮ A VE VÝPISU PRVKŮ, PLATÍ ROZMĚRY VE VÝKRESECH DETAILŮ I VEŠKERÉ POVRCHOVÉ ÚPRAVY BUDOU ODSOUHLASENÝ AUTORSKÝM DOZOREM NA ZÁKLADĚ REÁLNÝCH VZORKŮ PŘEDLOŽENÝCH DODAVATELEM.							

DOKUMENT : D.1.1.c.105 VÝPIS KAMENICKÝCH VÝROBKŮ		DATUM : ÚNOR 2019		STRANA : 34			
POL.	SCHEMA, ROZMĚR, POPIS	KS					
		1.PP	1.NP	2.NP	3.NP	4.NP	CELKEM
KA 41	<p>JALOVÝ A VÝSTUPNÍ STUPEŇ - <u>mezipodesta mezi 3.NP a 4.NP</u></p> <p>- TERACOVÝ OBKLAD NOVÉHO SCHODIŠTĚ</p> <p>- STUPEŇ BUDE OSAZEN S 15 mm PŘESAHEM Z PODESTY, V ÚROVNI PODLAHY, STUPEŇ LEPEN NA NOVOU KONSTRUKCI ŽB SCHODIŠTĚ, ČELO V LÍCI S OMÍTKOU</p> <p>- MATERIÁL: TERACO- VELIKOST, DEZÉN, BAREVNOST BUDE BUDE IDENTICKÁ S KAMENÝMI PRVKY SCHODIŠTĚ - BUDE ODSOUHLASENO AD NA ZÁKALDĚ PŘEDLOŽENÝCH VZORKŮ</p> <p>- ROZMĚR STUPNĚ - 315 x 45 x 3400 mm + ČELO 114 x 35 x 1530 mm</p> <p>- O FINÁLNÍ POVRCHOVÉ ÚPRAVĚ, PŘÍPADNĚ ÚPRAVĚ BAREVNOSTI BUDE ROZHODNUTO V PRŮBĚHU REALIZACE STAVBY NA ZÁKLADĚ DODATEČNÝCH VZORKŮ ZAJIŠTĚNÝCH DODAVATELEM STAVBY</p>						
	<p><u>PŮDORYS</u></p>  <p><u>ŘEZ</u></p>  <p>SCHÉMA PROFILACE STUPNĚ M 1:10</p>  <p>SCHÉMA PROFILACE STUPNĚ - POHLED M 1:10</p>  <p>CELKEM STUPEŇ</p>	-	-	-	1	-	1

POZN :

TENTO VÝPIS NELZE POVAŽOVAT ZA DILENSKOU DOKUMENTACI! DILENSKOU DOKUMENTACI NA ZÁKLADĚ SPECIFIKACÍ A DETAILŮ ZPRACUJE VÝROBCE A PŘEDLOŽÍ AD K ODSOUHLASENÍ. VEŠKERÉ ROZMĚRY NUTNO OVĚRIT NA STAVBĚ. PŘI ROZPORU MEZI ROZMĚRY TĚCHTO VÝROBKŮ VE VÝKRESECH DETAILŮ A VE VÝPISU PRVKŮ, PLATÍ ROZMĚRY VE VÝKRESECH DETAILŮ ! VEŠKERÉ POVRCHOVÉ ÚPRAVY BUDOU ODSOUHLASENY AUTORSKÝM DOZOREM NA ZÁKLADĚ REálnÝCH VZORKŮ PŘEDLOŽENÝCH DODAVATELEM.

POZN. : TENTO VÝPIS NELZE POVAŽOVAT ZA DILENSKOU DOKUMENTACI, DILENSKOU DOKUMENTACI NA ZÁKLADĚ SPECIFIKACÍ A DETAILŮ ZPRACUJE VÝROBCE A PŘEDLOŽÍ AD K ODSOUHLASENÍ. VEŠKERÉ ROZMĚRY NUTNO OVĚRIT NA STAVBĚ. PŘI ROZPORU MEZI ROZMĚRY TÉCHTO VÝROBKŮ VE VÝKRESECH DETAILŮ A VE VÝPISU PRVKŮ, PLATÍ ROZMĚRY VE VÝKRESECH DETAILŮ I VEŠKERÉ POVRCHOVÉ ÚPRAVY BUDOU ODSOUHLASENY AUTORSKÝM DOZOREM NA ZÁKLADĚ REÁLNÝCH VZORKŮ PŘEDLOŽENÝCH DODAVATELEM.

DOKUMENT :		DATUM :		STRANA :			
D.1.1.c.105 VÝPIS KAMENICKÝCH VÝROBKŮ		ÚNOR 2019		35			
POL.	SCHEMA, ROZMĚR, POPIS	KS					
		1.PP	1.NP	2.NP	3.NP	4.NP	CELKEM
KA 42	<p>JALOVÝ A VÝSTUPNÍ STUPEŇ - podesta 4.NP</p> <p>- TERACOVÝ OBKLAD NOVÉHO SCHODIŠTĚ</p> <p>- STUPEŇ BUDE OSAZEM S 15 mm PŘESAHEM Z PODESTY, V ÚROVNI PODLAHY, STUPEŇ LEPEN NA NOVOU KONSTRUKCI ŽB SCHODIŠTĚ, ČELO V LÍCI S OMÍTKOU</p> <p>- MATERIÁL: TERACO- VELIKOST, DEZÉN, BAREVNOST BUDE BUDE IDENTICKÁ S KAMENÝMI PRVKY SCHODIŠTĚ - BUDE ODSOULASENO AD NA ZÁKALDĚ PŘEDLOŽENÝCH VZORKŮ</p> <p>- ROZMĚRY:</p> <p>KA / 42 - 315 x 45 x 1530 - 1 ks + ČELO 114 x 35 x 1530 mm</p> <p>- O FINÁLNÍ POVRCHOVÉ ÚPRAVĚ, PŘÍPADNĚ ÚPRAVĚ BAREVNOSTI BUDE ROZHODNUTO V PRŮBĚHU REALIZACE STAVBY NA ZÁKLADĚ DODATEČNÝCH VZORKŮ ZAJIŠTĚNÝCH DODAVATELEM STAVBY</p>						
	<p>PŮDORYS</p>  <p>ŘEZ</p>  <p>SCHÉMA PROFILACE STUPNĚ M 1:10</p>  <p>SCHÉMA PROFILACE STUPNĚ - POHLED M 1:10</p> 						
	CELKEM STUPEŇ	-	-	-	-	1	1

POZN :

TENTO VÝPIS NELZE POVAŽOVAT ZA DÍLENSKOU DOKUMENTACI! DÍLENSKOU DOKUMENTACI NA ZÁKLADĚ SPECIFIKACÍ A DETAILŮ ZPRACUJE VÝROBCE A PŘEDLOŽÍ AD K ODSOULASENÍ. VEŠKERÉ ROZMĚRY NUTNO OVĚRIT NA STAVBĚ. PŘI ROZPORU MEZI ROZMĚRY TĚCHTO VÝROBKŮ VE VÝKRESECH DETAILŮ A VE VÝPISU PRVKŮ, PLATÍ ROZMĚRY VE VÝKRESECH DETAILŮ ! VEŠKERÉ POVRCHOVÉ ÚPRAVY BUDOU ODSOULASENY AUTORSKÝM DOZOREM NA ZÁKLADĚ REALNÝCH VZORKŮ PŘEDLOŽENÝCH DODAVATELEM.

POZN : TENTO VÝPIS NELZE POVAŽOVAT ZA DILENSKOU DOKUMENTACI, DILENSKOU DOKUMENTACI NA ZÁKLADĚ SPECIFIKACÍ A DETAILŮ ZPRACUJE VÝROBCE A PŘEDLOŽÍ AD K ODSOULASENÍ. VEŠKERÉ ROZMĚRY NUTNO OVĚRIT NA STAVBĚ. PŘI ROZPORU MEZI ROZMĚRY TÉCHTO VÝROBKŮ VE VÝKRESECH DETAILŮ A VE VÝPISU PRVKŮ, PLATÍ ROZMĚRY VE VÝKRESECH DETAILŮ ! VEŠKERÉ POVRCHOVÉ ÚPRAVY BUDOU ODSOULASENY AUTORSKÝM DOZOREM NA ZÁKLADĚ REÁLNÝCH VZORKŮ PŘEDLOŽENÝCH DODAVATELEM.