




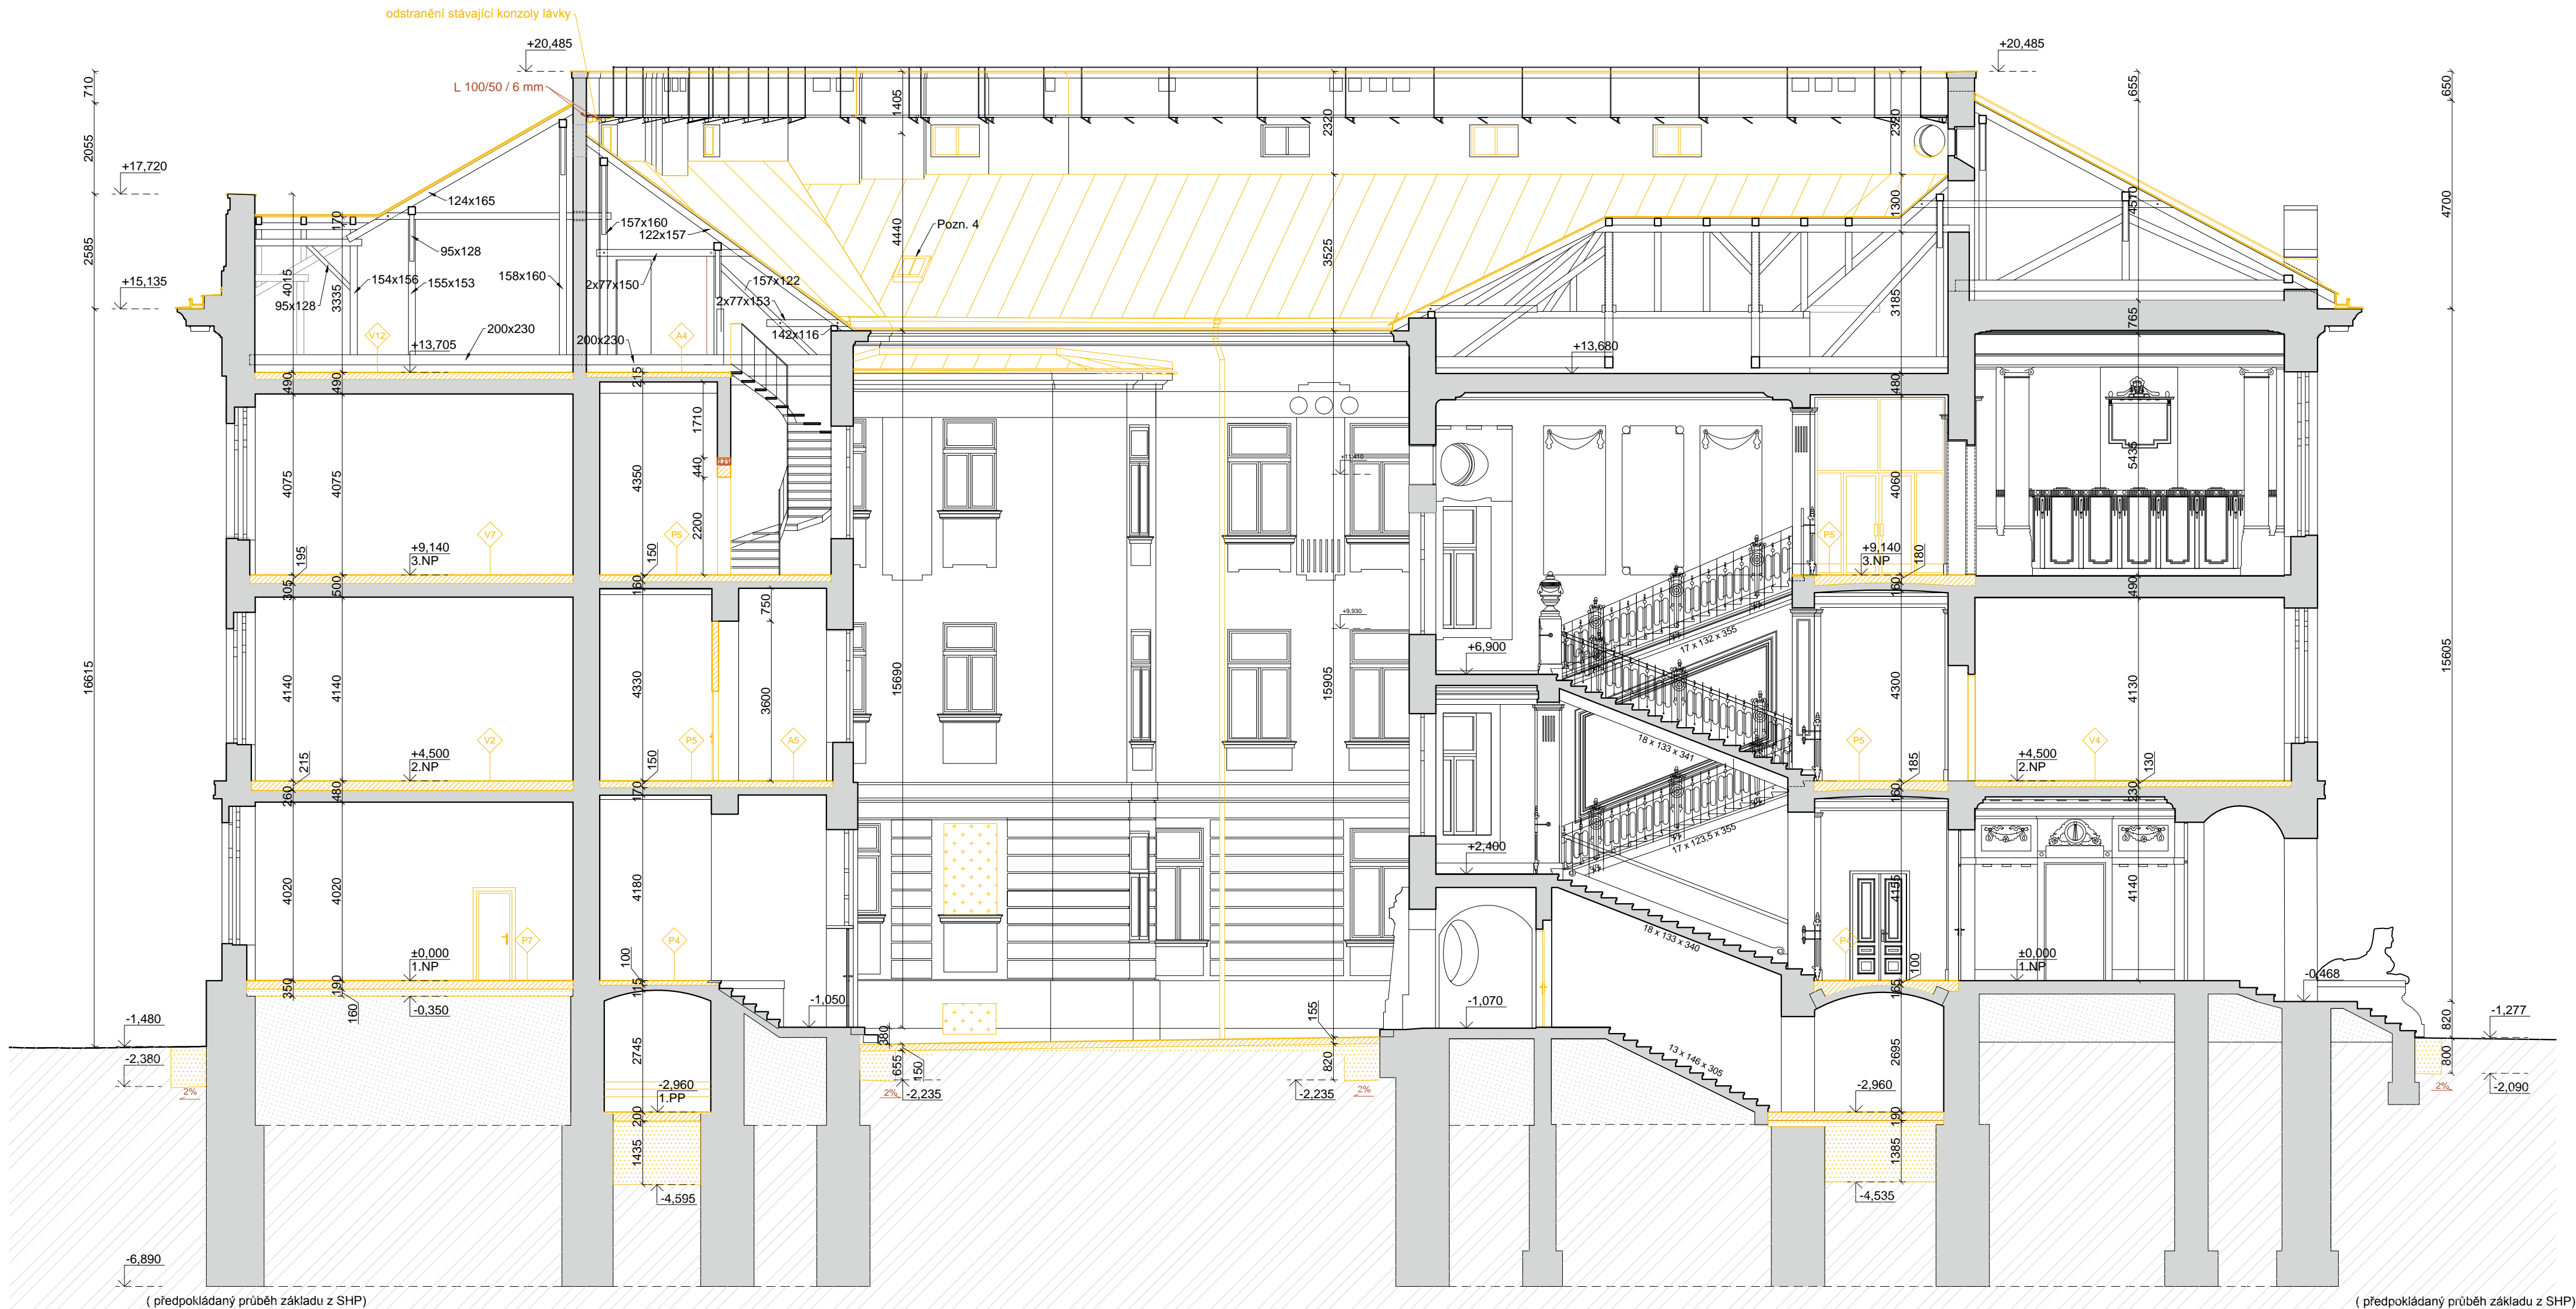


řez A-A'



LEGENDA MATERIÁLŮ:

	CPP, dozdivky, přízdívky
	bourané konstrukce - nerozlišené
	výkop stávajícího násypu
	bourané kce v pohledu
	stávající zemina/násyp

POZNÁMKY:

Pozn. 1 - zlužení krovu - přidané dřevěné prvky, dimence dle výkresu krovu
Pozn. 2 - obourání o cca 70 mm parapetu, osazení teracovou výrobku parapetu na vyrovnání podklad
Pozn. 3 - stávající shos na uhlí - stěny a podlaha shozu vybourány následně zasypano
Pozn. 4 - odstranění stávajícího výjezu na střechu
Pozn. 5 - stávající kamenný stupeň bude odstraněn, deponován na určené místo; kamenné ostění bude doplněno, viz Vpís kamenických výrobků;
Pozn. 6 - vybourání cca výlahové šachty - předpokládaná cca z keramických bloků tl. 240 mm a 140 mm

OBECNĚ:
VŠEKERÉ ZACHOVÁVANÉ STÁVAJÍCÍ KONSTRUKCE, DO KTERÝCH NEBUDE ZASAHOVÁNO NEBO KTERÉ BUDOU OPRAVOVÁNY ČI REPAZOVÁNY (ZEJMÉNA ŠTUKOVÉ DEKORATIVNÍ PRVKY, ŽÁBRADLÁ, MADLA, DVEŘE, ATD.) BUDOU PO DOBU REALIZACE STAVBY NÁLEŽITĚ ZAJIŠTĚNY A OCHRÁNĚNY PŘED POŠKOZENÍM NEBO DEGRADACÍ V DŮSLEDKU VLIVU STAVBY.

V PŘÍPADĚ ROZPORU V DIMENZÍ ZACHOVÁVANÝCH KONSTRUKCÍ VE VÝKRESE A VE SKUTEČNÉM STAVU BUDE RESPEKOVÁN SKUTEČNÝ STAV, PŘÍPADNĚ BUDE OVĚŘENO V RÁMCÍ AD

VÝKOP U OBVODOVÝCH STĚN PRO SANACI ZDIVA PROVÁDĚT PO ÚSECÍCH MAX 3 m Z DŮVODU OCHRANY STATIKY BUDOVY.

ZNAČKA	DATUM	PŘEDMĚT REVIZE	REVIZI PROVEDL
REVIZE			

$$\pm 0,000 = 233,927 \text{ m n.m.}$$

Souřadnicový systém: S-JTSK
Výškový systém: Bpv

HLAVNÍ ARCHITEKT (AUTOR):		prof. Ing. arch. PETR HRŮŠA		FIRMA	
VEDOUcí PROJEKTU / HLAVNÍ INŽENÝR PROJEKTU (HIP):		ZODPOVĚDNÝ PROJEKTANT / ZPRACOVAV		Architekti Hrůša & spol., Atelier Brno, s.r.o.	
prof. Ing. arch. PETR HRŮŠA / Ing. arch. PETR LEVÝ		Ing. arch. Kateřina Holmanová Ing. Kateřina Pilhalová		Žitkova 5, 602 00 Brno tel. 541 243 829, fax 541 243 831 E-mail: info@atelierbrno.cz http://www.hrusha-atelierbrno.cz	
KLIENT ZAKÁZKY:		INVESTOR ZAKÁZKY:		IČO 255 175 62, DIČ CZ 255 175 62 Obchodní rejstřík, oddíl C, vložka 25562	
Univerzita Hradec Králové Roklauského 62 500 03 Hradec Králové		Univerzita Hradec Králové Roklauského 62 500 03 Hradec Králové			
FÁZE (STUPEŇ DOKUMENTACE)				KONTROLA	
DOKUMENTACE PRO PROVÁDĚNÍ STAVBY				Ing. arch. VIT ZENKL	
NÁZEV ZAKÁZKY (DÍLO)				DATUM	
Modernizace a rekonstrukce budov B a C Univerzity Hradec Králové, náměstí Svobody				02/2019	
ČÁST DOKUMENTACE				ZAKÁZKA ČÍSLO	
D DOKUMENTACE STAVBY				16056	
				OBJEKT	
				BUDOVA "C"	
				MĚŘÍTKO	
				1/100	
DOKUMENT (VÝKRES)				Č. VÝKRESU / REVIZE	
BUDOVA "C" UHK, parc. č. st. 392, 759				PARÉ	
BOURACÍ PRÁCE ŘEZ A-A				D.1.1.b.008	