dílčí řez C2 - C2'

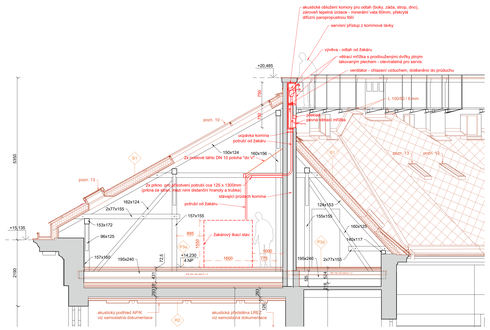

řez C - C'

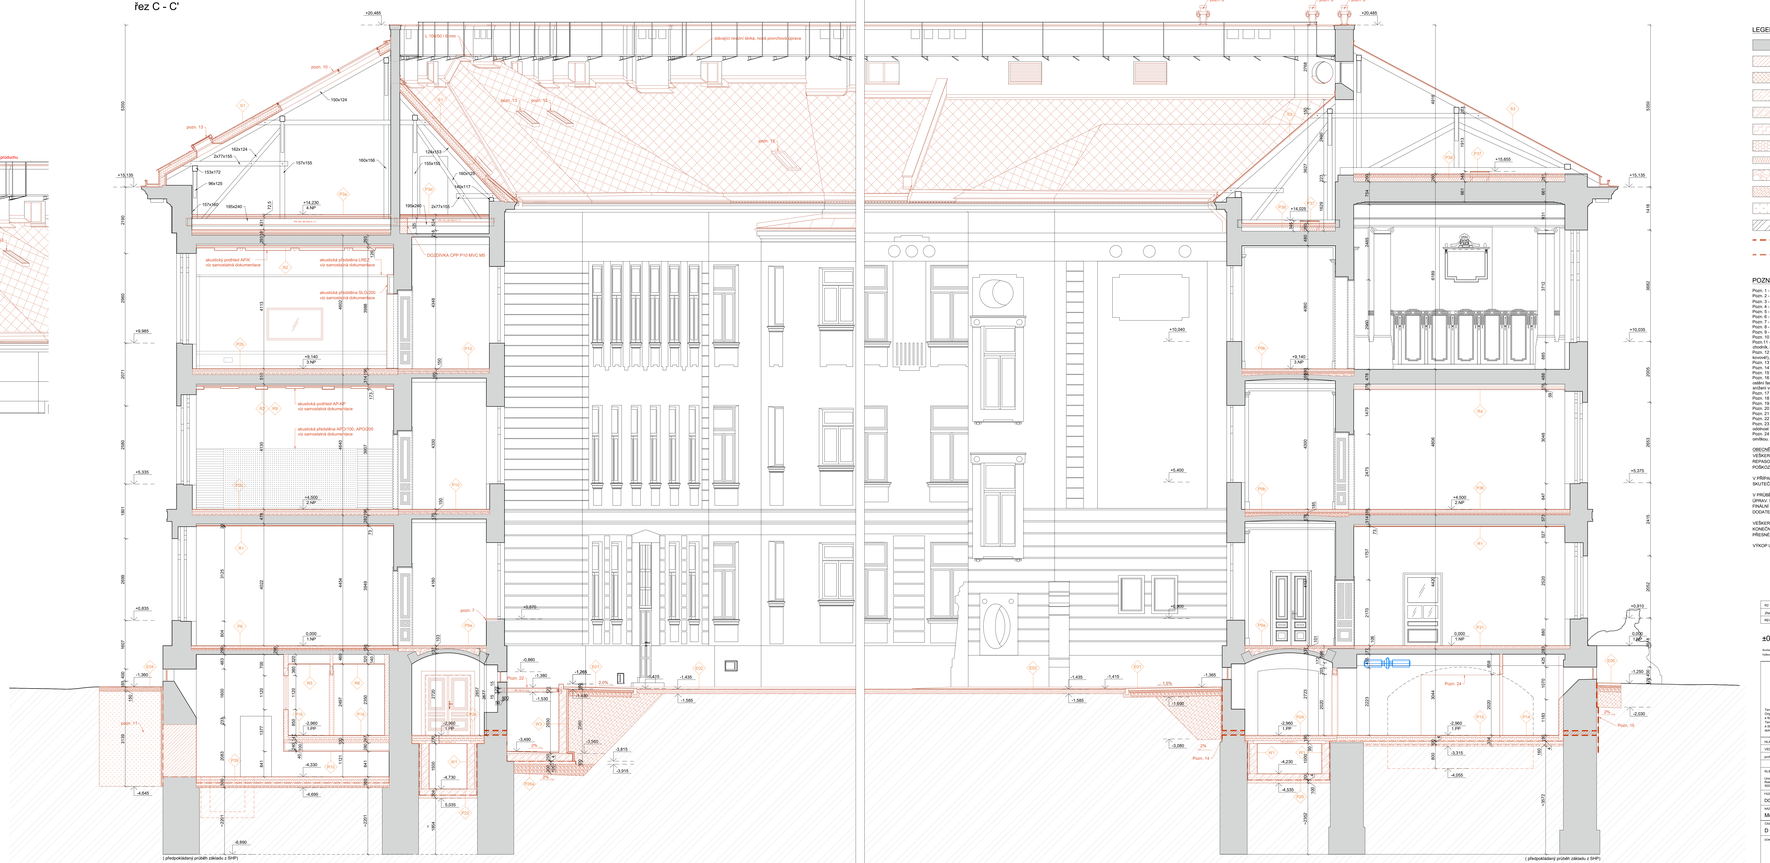

LEGENDA MATERIÁLŮ:

- STÁVAJÍCÍ NEROZLIŠENÉ KONSTRUKCE
- ZDIVO Z CIHEL PLNÝCH PÁLENÝCH - CPP P10 MVC M5
- ZDIVO Z KERAMICKÝCH AKUSTICKÝCH TVÁRNIC TL. 200, 300 mm
- BETON PROSTÝ
- ŽELEZOBETON MONOLITICKÝ (TŘÍDA BETONU A ZPŮSOB VYZTUŽENÍ DLE STAVEBNĚ KONSTRUKČNÍHO ŘEŠENÍ)
- PŘEFABRIKOVANÉ BETONOVÉ TVÁRDNICE, 500, 100, 150, 200, 300 mm, VYZTUŽ A TŘ. BETONU DLE STAVEBNĚ KONSTRUKČNÍHO ŘEŠENÍ
- IZOLACE TEPELNÁ (PIR, XPS, MINERÁLNÍ VLNA) - DLE SKLADEB
- IZOLACE AKUSTICKÁ / NÁHOZOVÁ
- ŠTĚRKOVÝ HUTNĚNÝ NÁSYP
- ZEMINA NASYPANÁ, HUTNĚNÁ PO VRSTVÁCH ČSA PO 300 mm
- SANACE - DVOŘADÁ TLAKOVÁ INJEKTÁŽ
- ZEMINA ROSTLÁ / STÁVAJÍCÍ NÁSYP
- SANAČNÍ OPATŘENÍ - DODATEČNÁ HORIZONTÁLNÍ HI JEDNOŘÁDKOU / DVOUŘÁDKOU TĚSNÍCÍ INJEKTÁŽÍ AKRYLÁTOVÝM GELEM, DODATEČNÁ HUBOVÁ IZOLACE BITUMENOVOU STĚRKOU / ASF. PÁSEM
- HYDROIZOLACE - ASFALTOVÝ PÁS (SBS), MODIFIKOVANÝ, NOSNÝ VLOŽKA ZE SKLENĚNÉ TKANINY, ±3 KG/M2)

POZNÁMKY:

Pozn. 1 - stěna W1 / jako příčka/vana v místě rozšíření budou použity betonové prefabrik tvárnice tl. 200 mm
Pozn. 2 - stávající nosné zdivo bude v místě otvorů zpevněno a ztuženo - DLE STATICKÉHO a technologického výpočtu
Pozn. 3 - provizorní konstrukcí věnce C40/C, protiteplotního žlabu se vlí proti hmyzu, 1200 x 600 mm
Pozn. 4 - stávající základ stěžděn, následně vyrovnáno základovou cementovou maltou a opatřeno hydroizolací
Pozn. 5 - stávající zdivo bude vyspárováno MVC, viz výpis skladeb
Pozn. 6 - služební bravo - přístup středem pro vozíky + vozíky
Pozn. 7 - odbourání o cca 70 mm panagolu, nosných betonového vyrovnání panagolu se vyrovnaný podkladí
Pozn. 9 - obložování komínová hlava
Pozn. 9 - lokální snížení podlahové konstrukce vč. podkladních vrstev, za účelem vedení VZT rozvod. VZT potrubí bude položeno na EPS tl. 10 mm
Pozn. 10 - stávající zdivo bude v místě otvorů zpevněno
Pozn. 12 - stávající kamenný stupeň bude odstraněn, doporučuje se určené místo, kamenné oddělí bude doplněnu viz Výpis kamenických výrobku, oddělí hladu bude oddřena a zavrnčeno (omítkové souvrství viz Technická zpráva), vstup do objektu bude doplněn o kamennou dlažbu, soubalat snížení vstupu bude úprava dnáhnho kliže stávajících dveří, viz Výpis stavebních otvorů
Pozn. 13 - stávající kamenný stupeň bude odstraněn, doporučuje se určené místo viz tl. 150 mm
Pozn. 14 - protiteplotní žlabek se vlí proti hmyzu, 2640 x 600 mm
Pozn. 15 - výzkumní kvr výtahová šachty - předpokládaná kce z keramických bloků tl. 240 mm a 140 mm
Pozn. 20 - stávající kamenný stupeň bude odstraněn, doporučuje se určené místo, kamenné oddělí bude doplněnu viz
Pozn. 21 - svislou tm 4x 2012 mm, dodatečně zlepšen stavebním hnatem do podkladního betonu
Pozn. 22 - zastropení anglického dvorku ve dvorní části pavorolem, viz Výpis zámečnických výrobků
Pozn. 23 - stávající překlady - obložení sádrovláknitou deskou tl. 25 mm, dále opatřen certifikovaným souvrstvím, minimálně požární odolnost EI 45/EW 45
Pozn. 24 - stávající klenby - Zatvrzlí vnitřu obložku nitry SDK deskou tl. 15 mm, určenou do ohlna vč. osekového nátěru. Omítáno - propojeno s vlastní omítkou. Obnova d. 2,6 m, v 2,26 m - plocha 5,5 m2. Výška patu obložku 1,88 m.

OBECNĚ:
VEŠKERÉ ZACHOVÁVANÉ STÁVAJÍCÍ KONSTRUKCE, DO KTERÝCH NEBUDE ZASAHOVÁNO NEBO KTERÉ BUDOU OPRAVOVÁNY ČI REPASOVÁNY (ZEJMÉNA DEKORATIVNÍ PRVKY) BUDOU PO DOBU REALIZACE STAVBY NÁLEŽITĚ ZAJIŠTĚNY A OCHRÁNĚNY PŘED POŠKOZENÍM NEBO DEGRADACÍ V DŮSLEDKU KLVO STAVBY.

V PŘÍPADĚ ROZPORU V DIMENZI ZACHOVÁVANÝCH KONSTRUKCÍ VE VYKRESE A VE SKUTEČNÉM STAVU BUDE RESPEKOVÁN SKUTEČNÝ STAV, PŘÍPADNÉ BUDE OVĚŘENO V RÁMCI AD.

V PRŮBĚHU STAVBY ZAJISTÍ ZHOTOVITEL VĚTŠÍ MNOŽSTVÍ ODDATEČNÝCH VZORKU PŮVODNÍCH BAREVNOSTÍ A POVRCHOVÝCH ÚPRAV. NA ZÁKLADĚ VYHODNOCENÍ VZORKU BUDE V RÁMCI AD URČENA VÝSLEDNÁ POVRCHOVÁ ÚPRAVA A ZEJMÉNA BAREVNOST. O VÝSLEDNÉ VOLBĚ BUDE PROVEDEN ZÁPIS DO STAVEBNÍHO DENÍKU. VOLBA BUDE ROZHODNUTÍ V PRUBĚHU REALIZACE STAVBY NA ZÁKLADĚ DODATEČNÝCH VZORKU ZAJIŠTĚNÝCH OZKAVATELEM STAVBY.

VEŠKERÉ VÝROBKY, POVRCHOVÉ ÚPRAVY A MATERIÁLY (ZEJMÉNA KOVOVÉ PRVKY) BUDOU VYZDROVÁNY A PŘEDLOŽENY KE KONEČNÉMU OZSOUHLASENÍ AUTORSKÉMU DOZORU A ORGANU PAMÁTKOVÉ PÉČE.
PŘESNÉ ROZMĚRY VÝROBKU BUDOU STANOVENY NA ZÁKLADĚ ZAMĚŘENÍ FINÁLNÍCH STAVEBNÍCH KONSTRUKCÍ.

VÝKOP U OBVODOVÝCH STĚN PRO SANACI ZDIVA PROVÁDĚT PO ÚSECÍCH MAX 3 m Z DŮVODU OCHRANY STATIKY BUDOVY.

RD	09 / 2021	PŘÍSNĚ ZACHOVÁVÁNO TRAČNO STAVU A SOUVISEJÍCÍ STAVEBNÍ ÚPRAVY	ING. ARCH. VÍT ZEMAN
ZMĚNA	DATUM	PŘEDMĚT REVIZE	REVIZI PROVEDL
REVIZE			

±0,000 = 233,927 m n.m.

Souřadnicový systém: S-JTSK
Výškový systém: Bpv

Tento dokument podává smlouvy dle zákona č. 121/2000 Sb. (Autorský zákon) a je chráněn autorskými právy. Bez souhlasu autora nesmí být kopírován a šířen, ani použit k jiným účelům, než pro které byl vytvořen - pouze pro účely projektu a v rozsahu smlouvy o dílo. Nesmí být kopírován, použit a šířen jakýmkoliv způsobem bez souhlasu autora a bez písemného souhlasu autorského dozoru.

HLAVNÍ ARCHITEKT (AUTOR):	prof. Ing. arch. PETR HRŮŠA	FIRMA
VEDOUCÍ PROJEKTU: / HLAVNÍ INŽENÝR PROJEKTU (HIP):	ZODPOVĚDNÝ PROJEKTANT: / (PRACOVNÍK)	A T E L I É R H Ů Š A a r c h i t e k t i , s . r . o .
prof. Ing. arch. PETR HRŮŠA / Ing. arch. PETR LEVÝ	Ing. arch. Kateřina Hrůšová / Ing. arch. Lucie Jeřábková	Na Florenci 2116/15, 110 00 Praha 1 - Nové Město tel: +420 224 826 - 354 941 201-203 fax: +420 224 826 - 354 941 204 http://www.hrusa-atelier.cz
	Ing. Kateřina Přibylová / Bc. Lukáš Hrubý	
		Z ČÍSLA 03 - 2021 ČÍSLO 03 / 2021 (15.10.2021 19:14)
ČKAIT / AUTORIZOVANÝ INŽENÝR:		KONTROLA: Ing. arch. VÍT ZEMAN
DOKUMENTACE PRO PROVÁDĚNÍ STAVBY		
NÁZEV ZAKÁZKY / OBJEKTU:		DATUM: 03/2019
Modernizace a rekonstrukce budov B a C Univerzity Hradec Králové, náměstí Svobody		ZAKÁZKA ČÍSLO: 18008
ČÁST DOKUMENTACE:		OBJEKT: BUDOVA "C"
D DOKUMENTACE STAVBY		MĚŘÍTKO: 1/50
DOKUMENT / VYKRES:		Č. VYKRESU / REVIZE: FAZE:
BUDOVA "C" UHK, parc. č. st. 392, 759 Řez C-C' DÍLČÍ ŘEZ C2-C2'		D.1.1.b.203 / R2