


PŮDORYS 2.NP

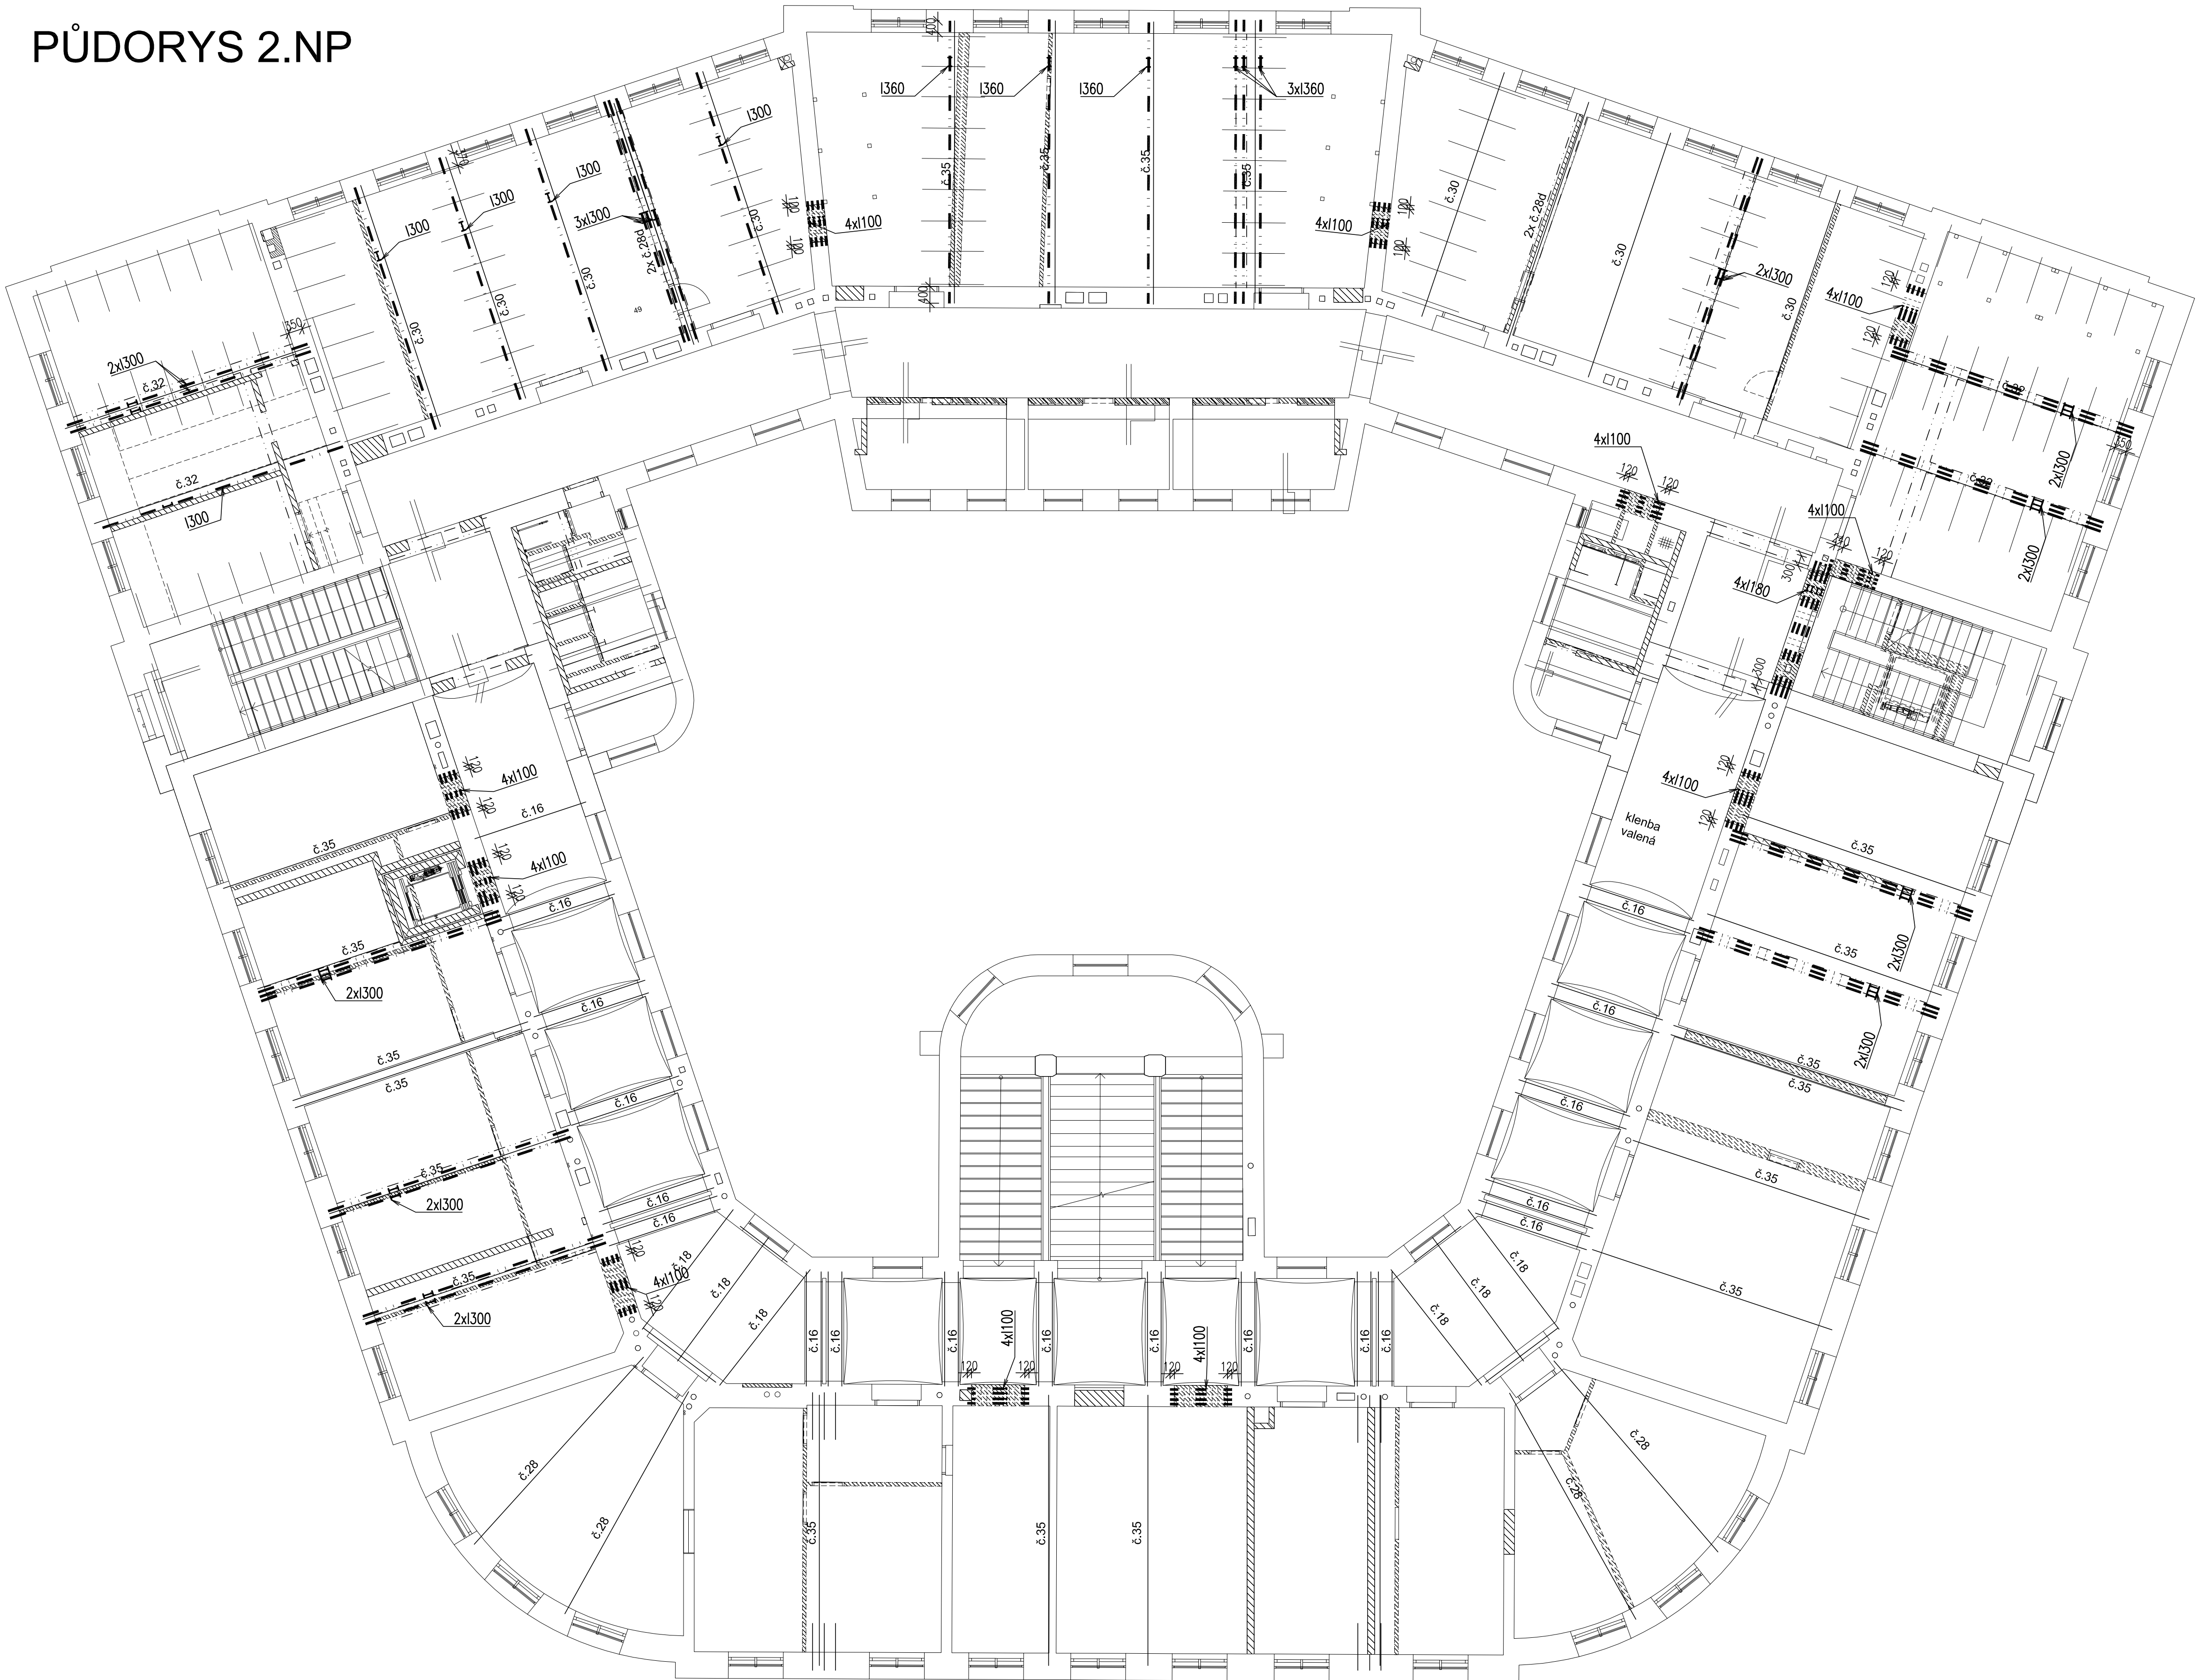

**POZNÁMKA:**

VÝROBNÍ SKUPINA EXC2 DLE ČSN EN 1090-2  
MATERIÁL KONSTRUKCE – OCEĽ S235  
KONSTRUKCE MONTÁŽNĚ ŠROUBOVANÁ, PŘÍP. SVAŘOVANÁ

NÁTĚROVÝ SYSTÉM:  
VNITŘNÍ KONSTRUKCE NATĚR DLE STUPNĚ KORÓZNÍ AGRESIVITY C3 DLE EN 12944  
VNĚJŠÍ KONSTRUKCE ŽÁROVÝ POŽINK

TATO DOKUMENTACE SLOUŽÍ PRO PROVEDENÍ STAVBY  
NENAHRAZUJE DALŠÍ STUPNĚ DOKUMENTACE,  
KTERÉ MUSÍ BÝT ZPRACOVÁNY (VÝROBNÍ DOKUMENTACE)

ROZMĚRY KONSTRUKCÍ JSOU PŘEVZATY Z PODKLADŮ  
PŘED REALIZACÍ KONSTRUKCE NUTNO PROVEŠT DETAILNÍ ZAMĚŘENÍ KONSTRUKCÍ  
KOORDINACI S OSTATNÍMI PROFESEMI A KONSTRUKCE DLE SKUTEČNOSTI UPRAVIT  
JEDNÁ SE ZEJMÉNA O NÁVAZNOSTI NA ŽELEZOBETONOVÉ KONSTRUKCE,  
KOTVENÍ KONSTRUKCE S OHLEDEM NA VÝŽIŽ ŤATD  
OPLÁŠTĚNÍ VIZ STAVEBNÍ ČÁST

VEŠKERÉ STAVEBNÍ UPRAVY, BOURACÍ PRÁCE, NOVÉ KONSTRUKCE APOD.  
JSOU PODROBNĚ ZPRACOVÁNY VE STAVEBNÍ ČÁSTI

**LEGENDA MATERIÁLŮ**

BOURANÉ KONSTRUKCE BEZ ROZLIŠENÍ  
 NOVÉ ZDĚNÉ KONSTRUKCE BEZ ROZLIŠENÍ  
 DOPLNĚNÉ OCELOVÉ NOSNÍKY S235  
 TĚŽKÁ PŘÍČKA V PODLAŽÍ NAD

**±0,000 = 233,927 m n.m.**

Souřadnicový systém: S-JTSK  
Výškový systém: Bp

KOOPERACE VE SPECIÁLNÍ PROFESE:	ADRESA: ŽÍZKOVA 5, BRNO 602 00	KOOPERUJÍCÍ FIRMA
STATIKA	TELEFON, E-MAIL: 541 217 199	<b>JP STATIKA sro</b>
ZODPOVĚDNÝ INŽENÝR PROJEKTU	INŽENÝR NÁVRHU / ZPRACOVAL	100 255 32 723
ING. VACLAV PRKRYL	ING. MARTIN ŠKODA	ŽÍZKOVA 5, 602 00 BRNO

Tento dokument požívá ochrany dle zákona č. 121/2000 Sb. (Autorský zákon)  
Originál tohoto výkresu a všech řadějí na něm zobrazovaný je majetkem autora  
a firmy Architekt Hruša & spol., Atelier Brno, s.r.o.  
Tento výkres nesmí být - výjma zřejmého účelu, pro nějž byl portován - používán  
a žádným způsobem nesmí být publikován, šířen, reprodukován, kopírován, předán  
druhému klientovi a žádnému architektovi (autorovi) poskytnut třetí osobě.

HLAVNÍ ARCHITEKT (AUTOR):	doc. Ing. arch. PETR HRUŠA	FIRMA
VEDOUcí PROJEKTU / HLAVNÍ INŽENÝR PROJEKTU (HPI):	INŽENÝR NÁVRHU / ZPRACOVAL	Architekti Hruša & spol., Atelier Brno, s.r.o.
doc. Ing. arch. PETR HRUŠA / Ing. arch. JIŘÍ PAPOUŠEK	Ing. arch. KATEŘINA HOLMANOVÁ, Ing. arch. ALŽBĚTA HLAVKOVÁ	Žízkova 5, 602 00 Brno tel. 541 243 826, fax 541 243 831 E-mail: info@statika.cz http://www.statika.cz
KLIENT ZAKÁZKY:	INVESTOR ZAKÁZKY:	ICO 255 175 62, IČO 255 175 62 Obchodní rejstřík vlož. C. 4834 2562
Univerzita Hradec Králové Rokosinského 62 500 03 Hradec Králové	Univerzita Hradec Králové Rokosinského 62 500 03 Hradec Králové	
FAZE (STUPNĚ DOKUMENTACE):	KONTROLA	Ing. arch. VIT ZEMEL
DOKUMENTACE PRO VYDÁNÍ SPOLEČNÉHO ÚZEMNÍHO ROZHODNUTÍ A STAVEBNÍHO POVOLENÍ		
NÁZEV ZMÁZKY (OBJEKT):	DATUM	05/2016
Modernizace a rekonstrukce budovy C Univerzity Hradec Králové	ZAKÁZKA ČÍSLO	18855
ČÁST DOKUMENTACE	OBJEKT	SO 01
D.1.1.4.A ZAŘÍZENÍ PRO VYTÁPĚNÍ STAVBY	MĚŘÍTKO	1:100
DOKUMENT (VÝKRES)	Č. VÝKRESU / REVIZE	PARE
STROP NAD 2.NP - DOPLNĚNÉ OCELOVÉ NOSNÍKY		
		D.1.2-05