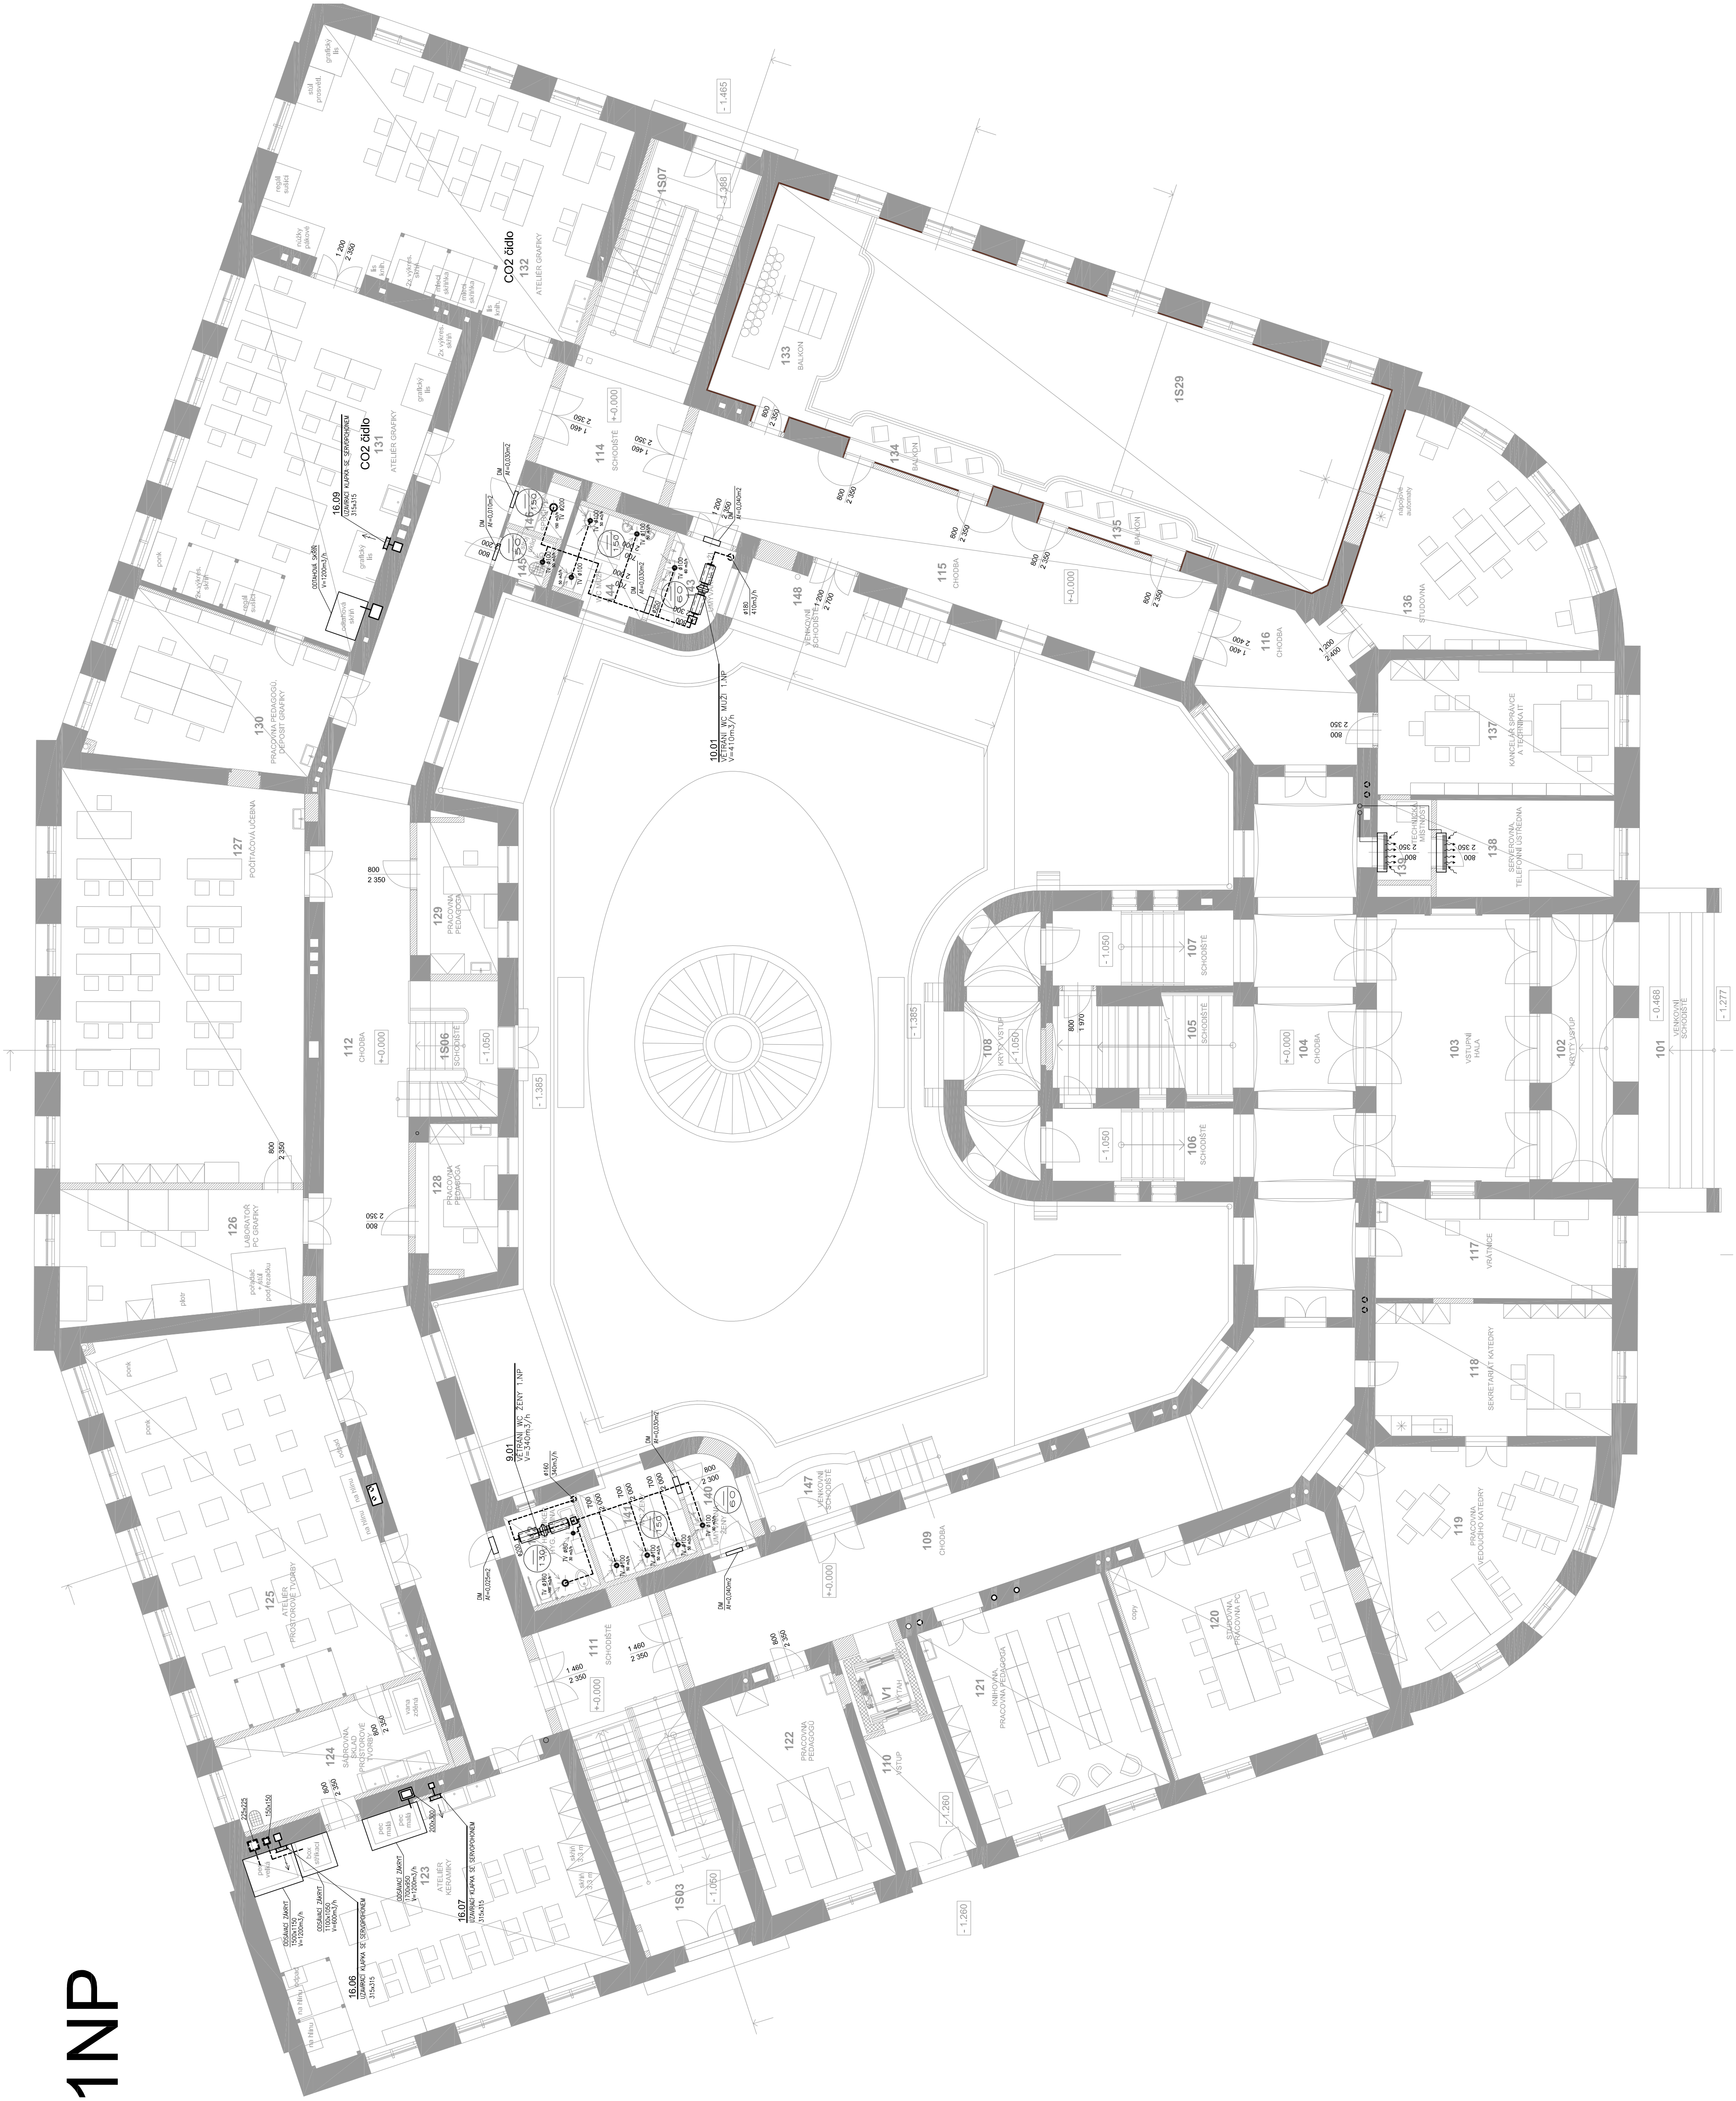


LEGENDA VZT PRVKŮ


$$\pm 0,000 = 233,927 \text{ m n.m.}$$

Výtkový systém: Bp

Tento dokument podává ochrany dle zákona č. 121/2000 Sb. (Autorský zákon)
Oficiálně tohoto výkresu a návrh řešení na něm založený je majetkem autora
a firmy Architekt Hruša & spol., A.s., Aukler Brno, s.r.o.

DOKUMENTACE PRO VYDÁNÍ SPOLEČNÉHO ÚZEMNÍHO ROZHODNUTÍ A STAVEBNÍHO POVOLENÍBUDOVA "C" UHK, parc. č. st. 392, 759

PŮDORYS 1.NP