

Hrůša & spol., Ateliér Brno, s. r. o.

Tereza Matúšová

Žižkova 506/5

602 00 Brno

Naše značka: 1163/TD-17

Vyřizuje linka: Vejvodová - 495 715 289

Dne: 3.7.2017

**Věc: Existence vodovod a kanalizace – zájmové území v k. ú. Hradec Králové**

Na základě Vaší žádosti Vám zasíláme informativní průběh nejbližších stávajících vodovodních a kanalizačních řadů v našem provozu, tj. v provozování Královéhradecké provozní, a.s. v měřítku 1:1000 ve Vašem zájmovém území a jeho blízkosti.

Zeleně – vodovod, hnědě – kanalizace, slabě zeleně a hnědě – vodovodní a kanalizační přípojky (v majetku vlastníků nemovitostí, jejich zákres je orientační). Červeně – zrušená část vodovodního a kanalizačního řadu, modře – dešťová kanalizace – tuto Královéhradecká provozní, a. s. neprovozuje.

V blízkosti Vašeho zájmového území, v ulicích Gočárova třída, Tylovo nábřeží, V Lipkách a nám. Svobody, Hradec Králové, se nacházejí stávající vodovodní a kanalizační řady pro veřejnou potřebu v našem provozu, tj. v provozování Královéhradecké provozní, a.s. včetně přípojek (viz. přiložená situace). Je nutné jejich stávající polohu respektovat.

Vodovod a kanalizace má dle § 23 Zákona č. 274/2001 Sb. o vodovodech a kanalizacích ve znění pozdějších předpisů ochranné pásmo, a to 1,5 m, popř. 2,5 m od líce potrubí. Toto ochranné pásmo by mělo zůstat beze staveb (nesmí se zde umisťovat žádné trvalé ani dočasně objemné stavby, ani zřizovat skládky materiálu nebo deponie zeminy), volné bez výsadby stromů a keřů a nebude zde nijak výrazně upravována niveleta terénu.

Upozorňujeme, že se ve Vašem zájmovém území nacházejí stávající vodovodní a kanalizační přípojky, které jsou v majetku vlastníků napojených nemovitostí. Jejich zákres je orientační. Náš archiv přípojek nemusí obsahovat trasy všech přípojek. Je nutné jejich stávající polohu respektovat.

Upozorňujeme, že se ve Vašem vyznačeném zájmovém území mohou také nacházet stávající areálové vodovodní a kanalizační rozvody nebo rozvody dešťové kanalizace. Je nutno jejich stávající trasu respektovat. Tyto jsou v majetku vlastníka areálu. Jejich zákres je orientační (viz přiložená situace). Náš archiv nemusí obsahovat všechny trasy areálových rozvodů.

Toto vyjádření nenahrazuje vyjádření k projektu pro jakýkoliv stupeň územního, stavebního nebo jiného řízení. Projekt stavby „Rekonstrukce Univerzity Hradec Králové“ je třeba nám předložit pro vydání stanoviska.

Platnost tohoto vyjádření je 1 rok.

**KRÁLOVÉHRADECKÁ  
PROVOZNÍ, a.s.**


Víta Nejedlého 893  
500 03 Hradec Králové

  
Ing. Pavel Stejskal

vedoucí oddělení technické dokumentace a GIS

Příloha: situace vodovodu a kanalizace v provozování Královéhradecké provozní, a.s. v M  
1:1000  
předložená situace zájmového území v M 1:1128



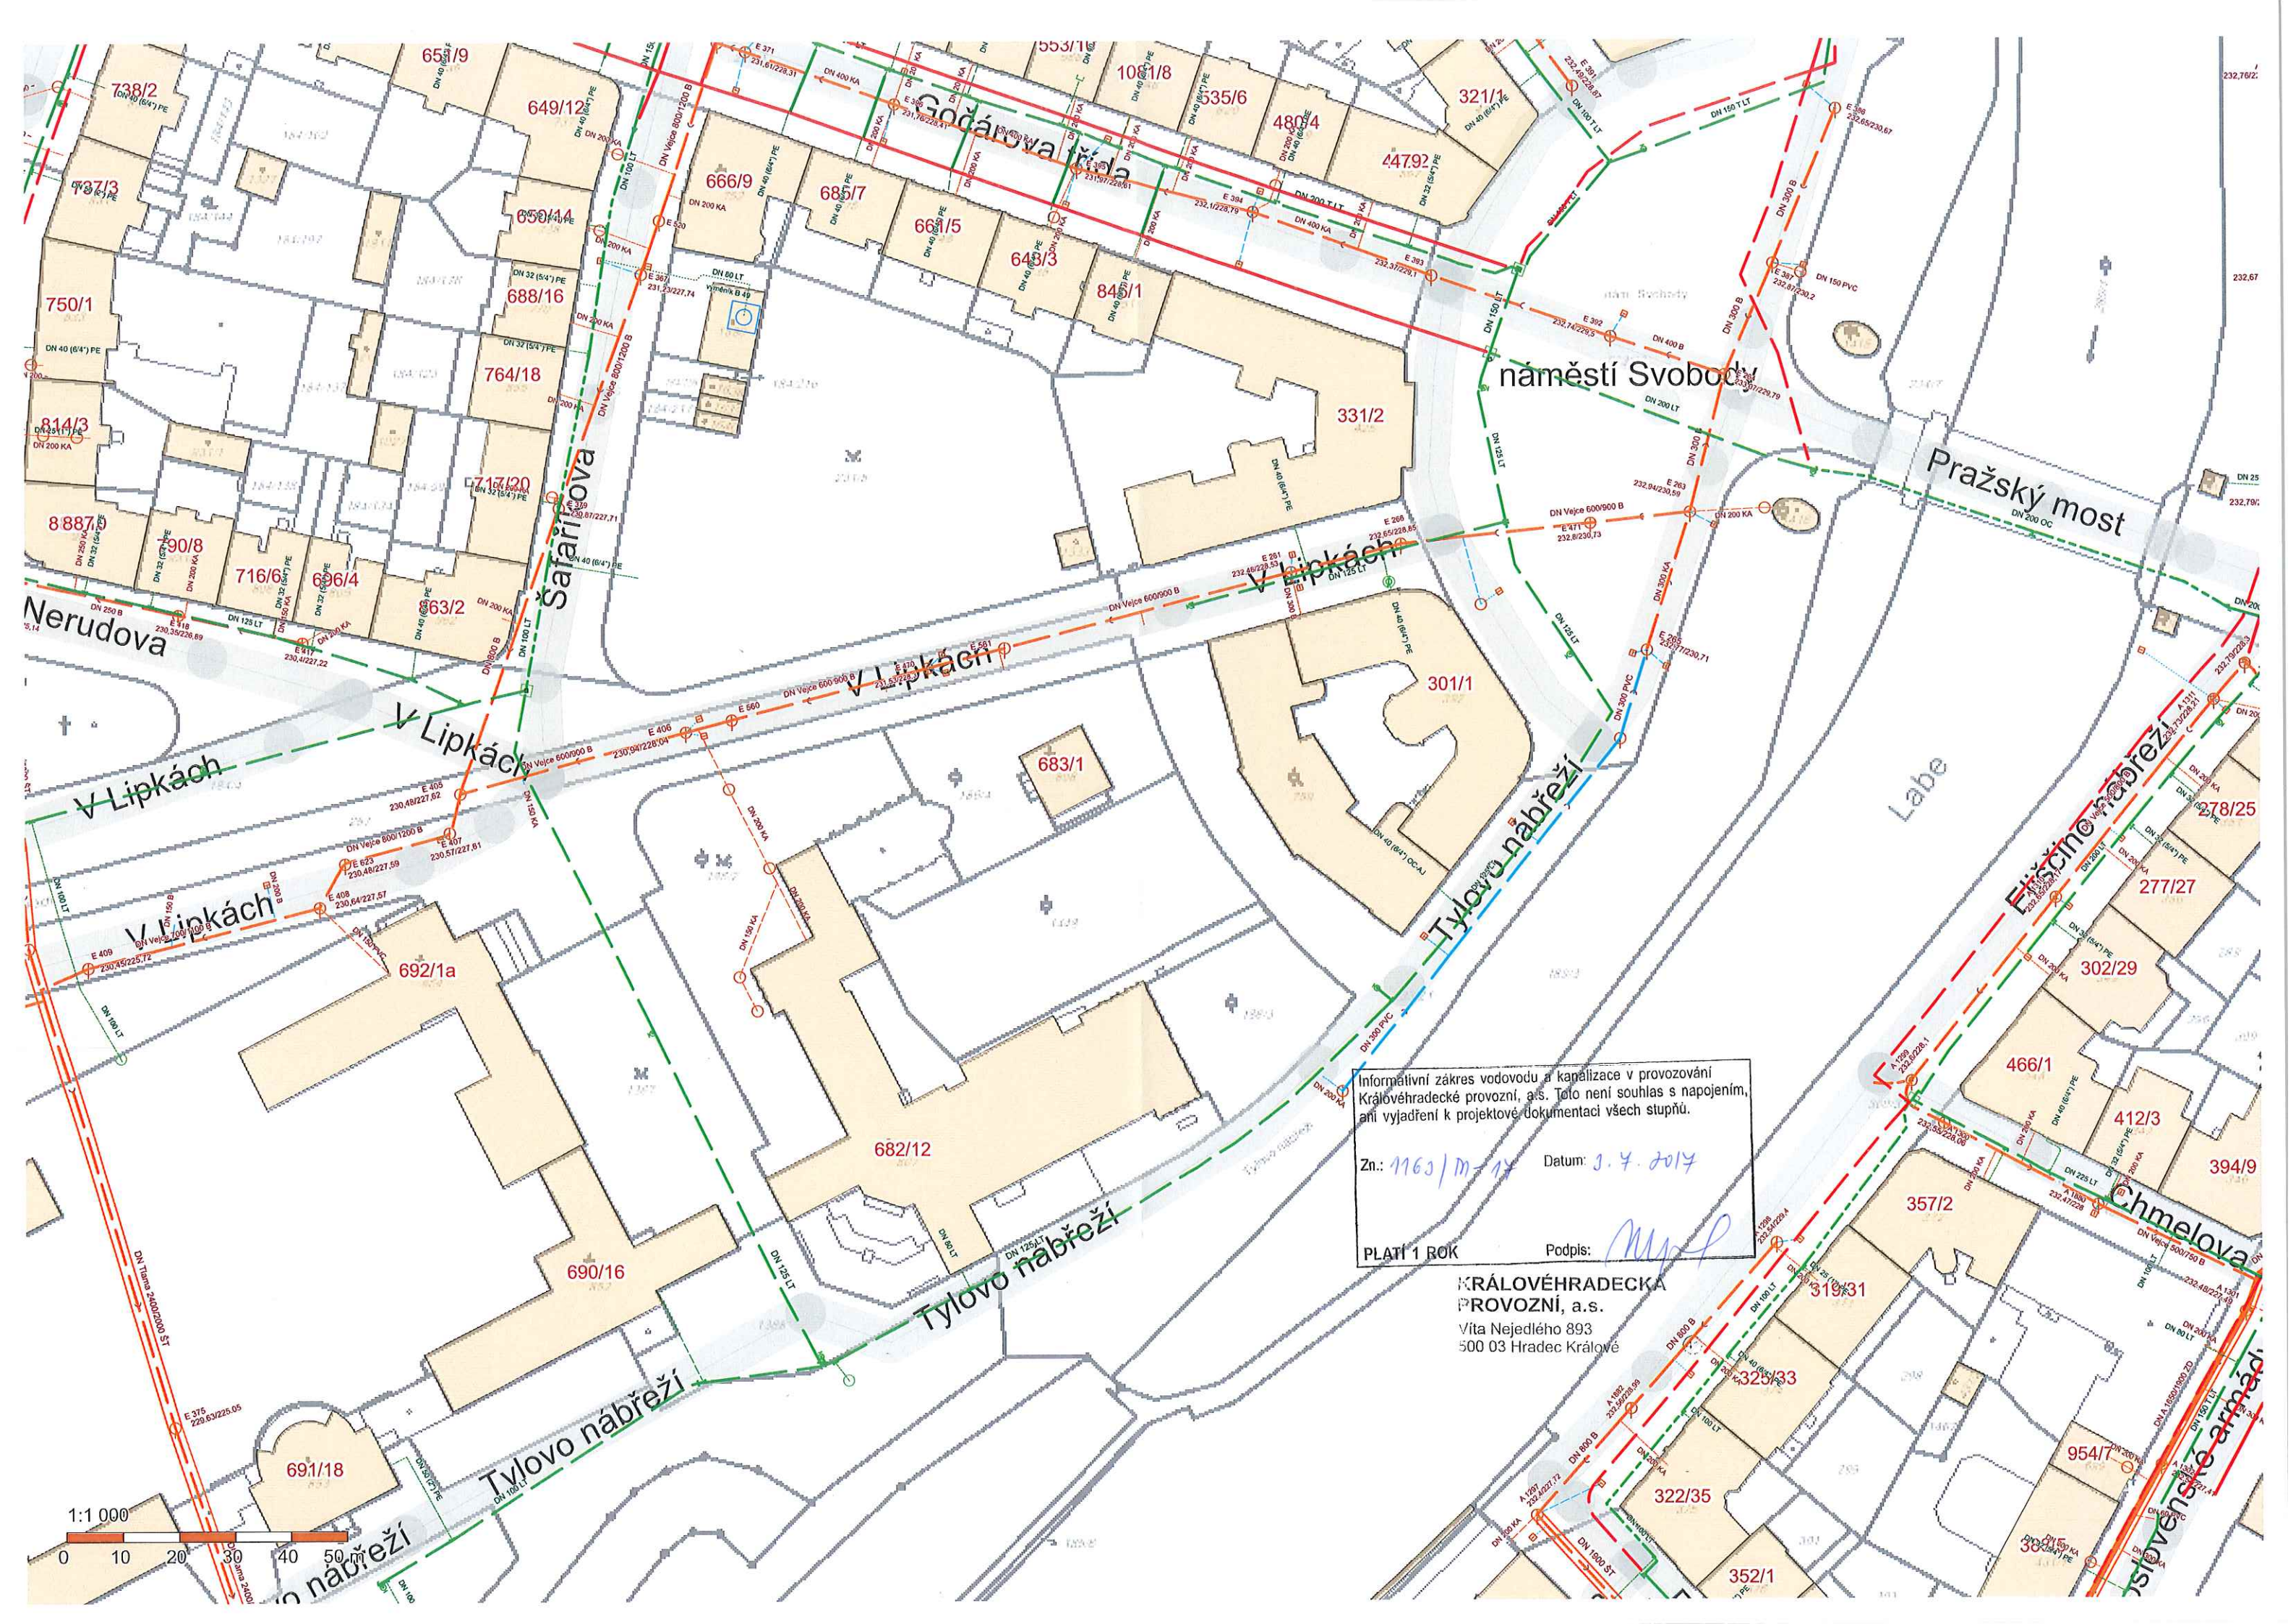


Informační zakres vodovodu a kanalizace v provozování  
Královéhradecké provozní, a.s. Toto není souhlas s napojením,  
ani vyjádření k projektové dokumentaci všech stupňů.

Zn.: 1163/M-15 Datum: 3.4.2017

PLATÍ 1 ROK Podpis: *[Signature]*

KRÁLOVÉHRADECKÁ  
PROVOZNÍ, a.s.  
Víta Nejedlého 893  
500 03 Hradec Králové



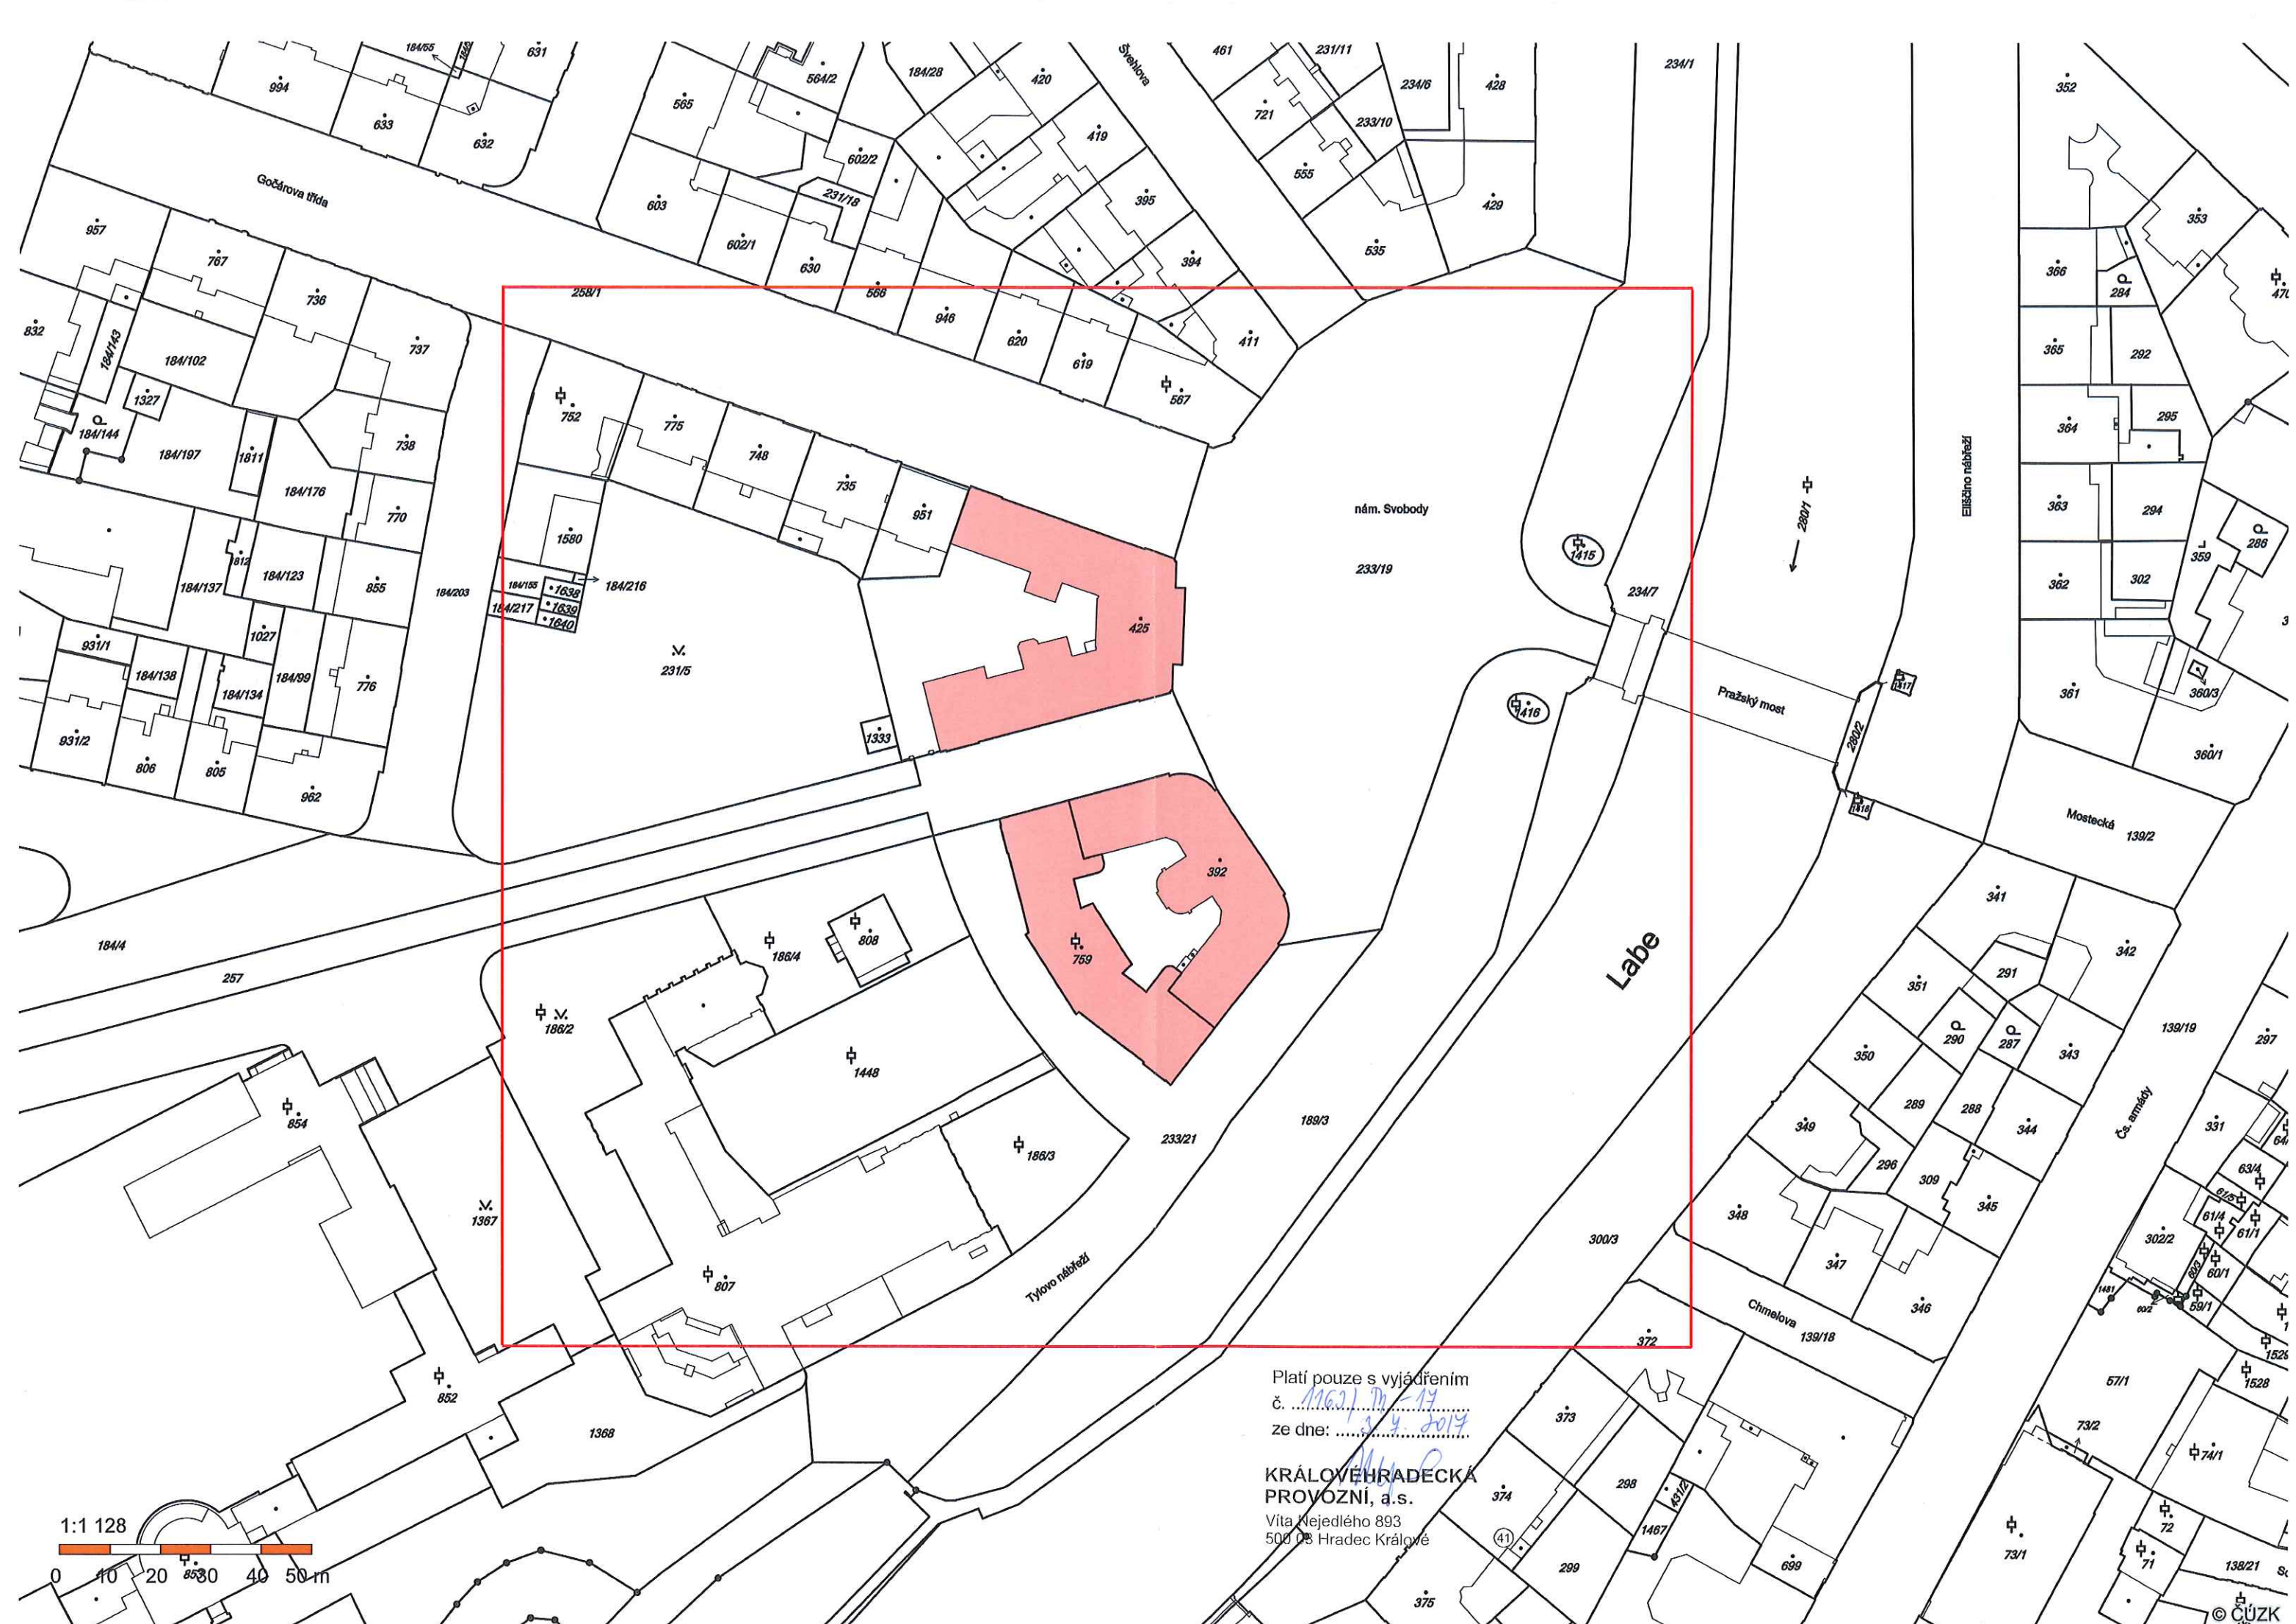

Platí pouze s vyjádřením  
č. 1621/2014  
ze dne: 24. 2. 2014

KRÁLOVÉHRADECKÁ  
PROVOZNI, a.s.  
Vita Nejedlého 893  
500 03 Hradec Králové

