
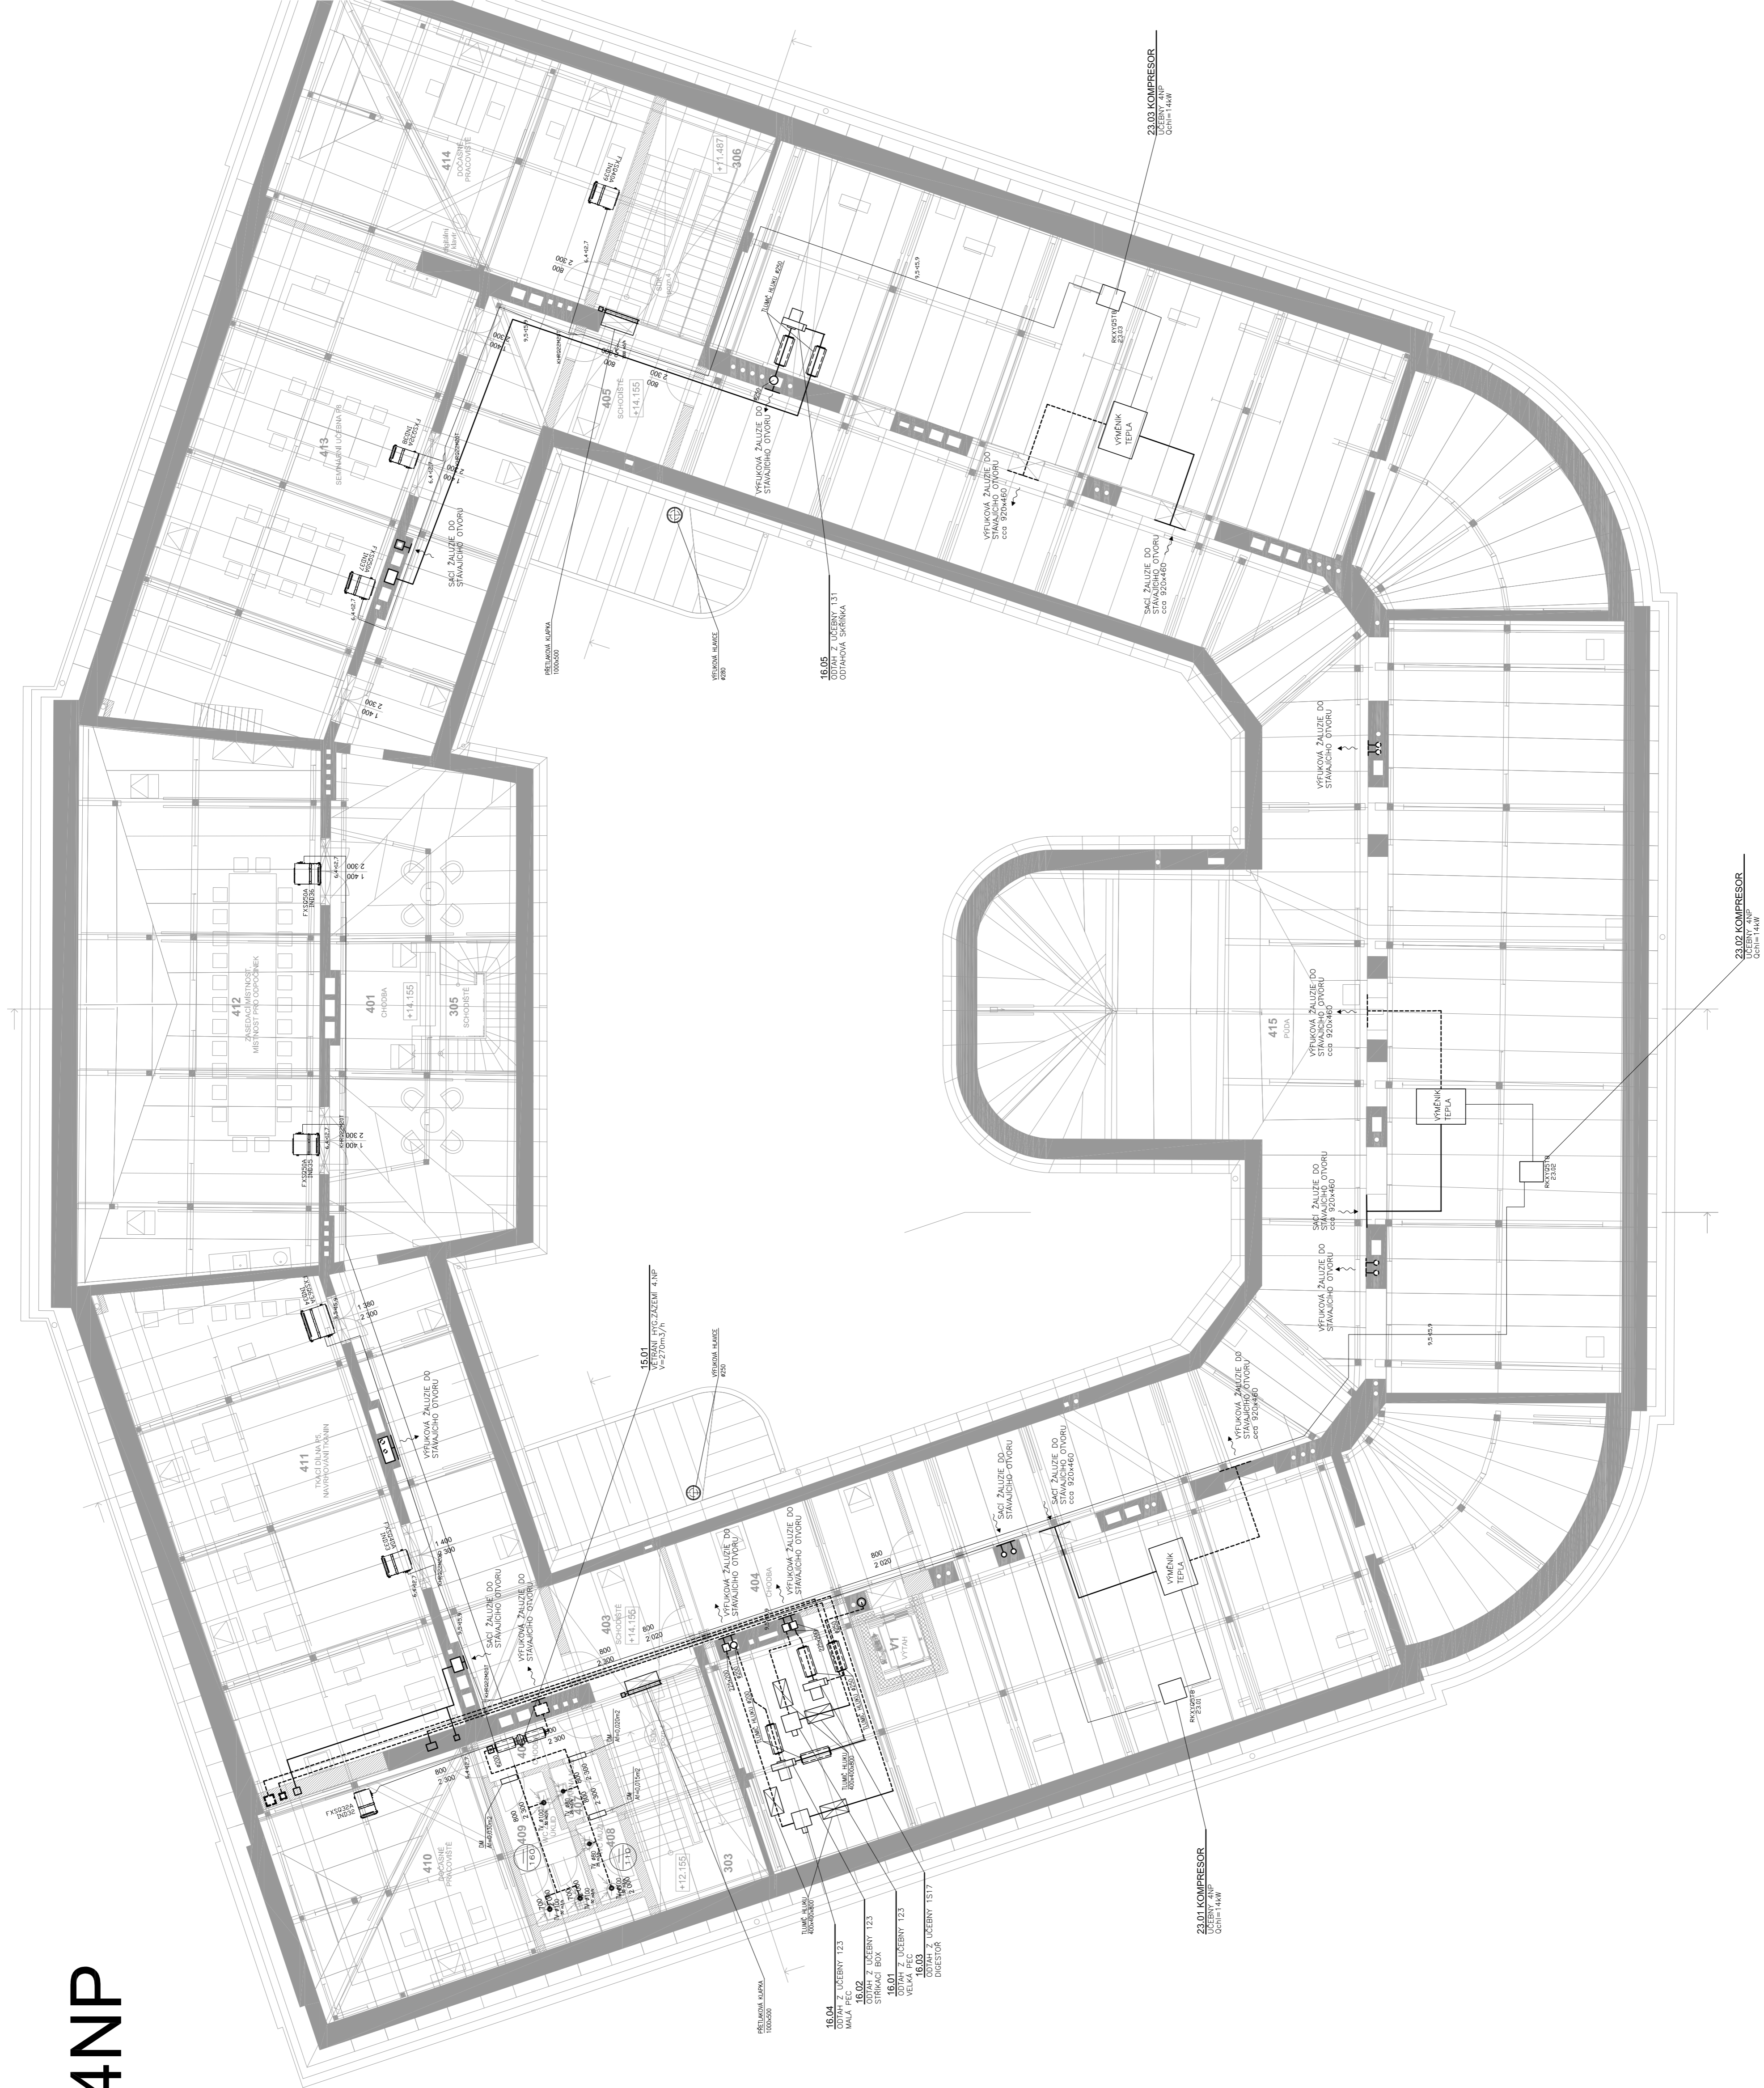


4NP

LEGENDA VZT PRVKŮ

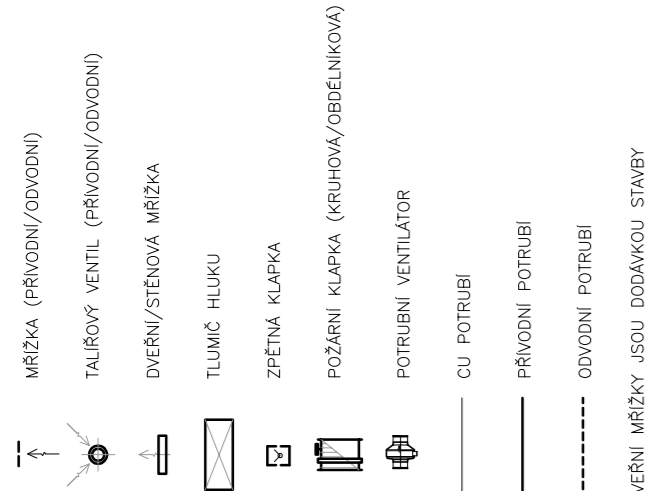

ZNAČKA	DATUM	PŘEDMĚT REVIZE	REVIZI PROVEDL
REVIZE			

$$\pm 0,000 = 233,927 \text{ m n.m.}$$

Soutěžnický systém S-JTSK
 Willkomm members: Blue

KOOPEROVACE VE SPECIÁLNÍ PROFESI	ADRESA	KOOPEROVACÍ FIRMÁ
Vododistribuce a údržba	INGENÝR MĚŘENÍ / ZPRACOVÁNÍ	SUBTECH, s.r.o. Světláská 28/693 602 00 Brno IČ: 253 28 222 +420 54 72 61 49 www.subtech.cz
ZODPOVĚDNÝ INŽENÝR PROJEKTU		
Ing. Brodský Lověcký		
Ing. Jirůšek Ing. Jana Měšková		

Tento dokument podává ochrany dle zákona č. 121/2000 Sb. (Autorský zákon)
Oficiálně tohoto výkresu a návrh řešení na něm založený je majetkem autora
a firmy Architekt Hruša & spol., A.s., Aukler Brno, s.r.o.

[illegible]