
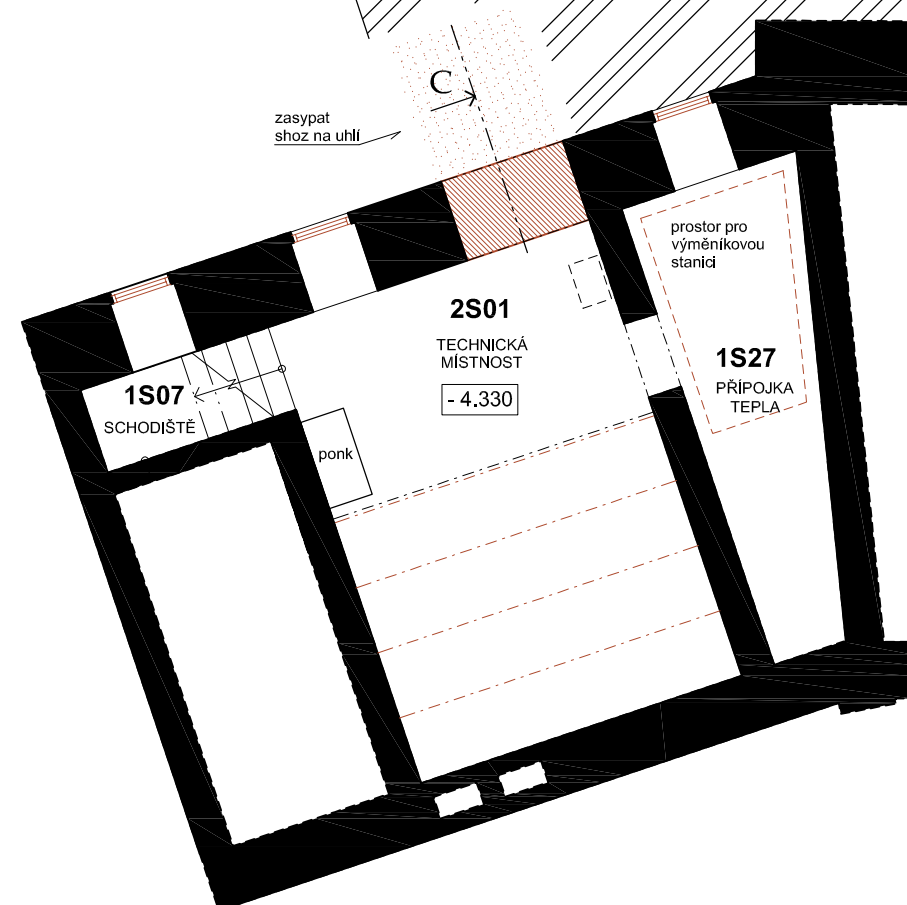


1PP

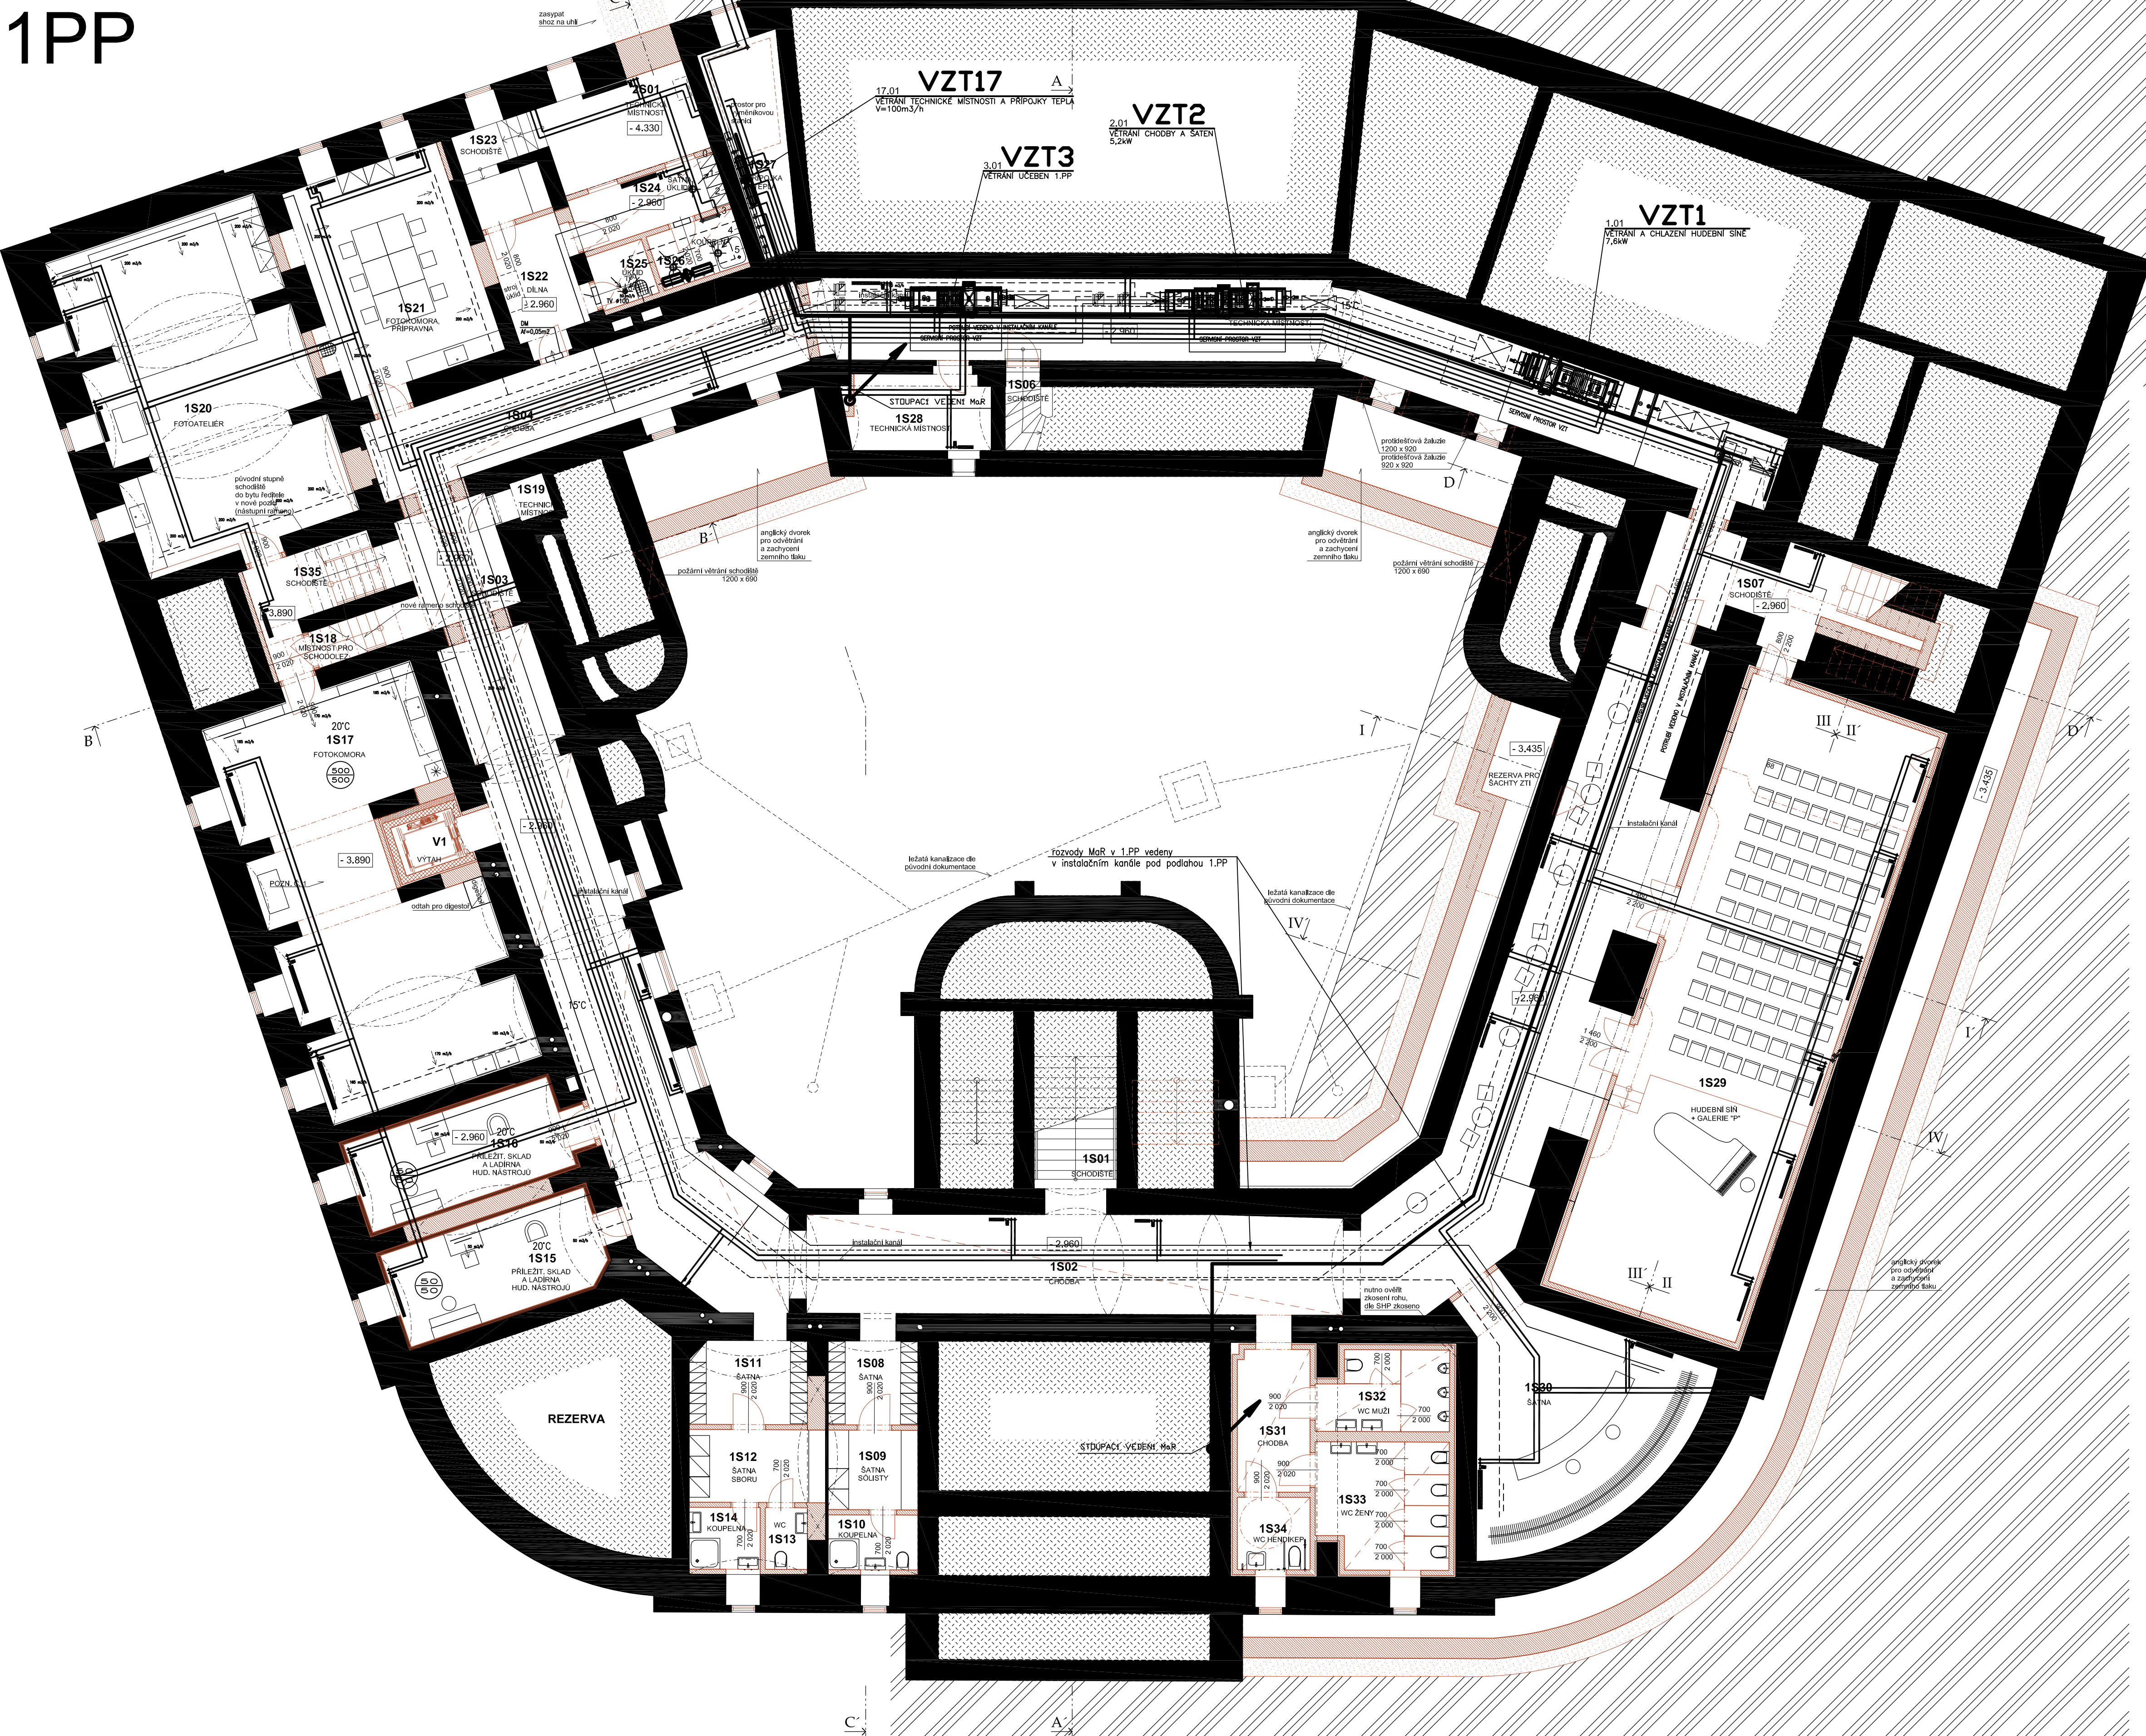

LEGENDA MÍSTNOSTÍ 1. PP

ČÍSLO	ÚČEL MÍSTNOSTI	PLOCHA (m ²)	ČÍSLO	ÚČEL MÍSTNOSTI	PLOCHA (m ²)
1501	SCHODIŠTĚ	13,47	1520	FOTOGATELIER	61,65
1502	CHODBA	166,39	1521	FOTOKOMORA, PŘÍPRAVNA	32,03
1503	SCHODIŠTĚ	31,36	1522	DÍLNA	8,01
1504	CHODBA	31,62	1523	SCHODIŠTĚ	6,39
1505	TECHNICKÁ MÍSTNOST	35,54	1524	ŠATNA UKLIDU	7,07
1506	SCHODIŠTĚ	10,20	1525	UKLID	2,81
1507	SCHODIŠTĚ	22,72	1526	KOUPELNA	4,33
1508	ŠATNA	6,37	1527	PŘÍPOJKA TEPLA	10,94
1509	ŠATNA SÓLUSTY	6,07	1528	TECHNICKÁ MÍSTNOST	9,21
1510	KOUPELNA	4,19	1529	HUDEBNÍ SÍN + GALERIE "P"	116,81
1511	ŠATNA	8,30	1530	ŠATNA	38,80
1512	ŠATNA SBOURU	8,26	1531	CHODBA	9,81
1513	WC	2,20	1532	WC MUŽI	8,48
1514	KOUPELNA	3,72	1533	WC ŽENY	13,72
1515	PŘÍLEŽIT. SKLAD A LADIRNA HUD. NÁSTROJŮ	18,16	1534	WC HENDIKEP	4,46
1516	PŘÍLEŽIT. SKLAD A LADIRNA HUD. NÁSTROJŮ	17,75	1535	SCHODIŠTĚ	9,84
1517	FOTOKOMORA	69,61	2501	TECHNICKÁ MÍSTNOST	29,32
1518	MÍSTNOST PRO SCHODOLEZ	2,26	V1	VÝTAH	2,98
1519	TECHNICKÁ MÍSTNOST	1,68			
PLOCHA CELKEM					836,80

ZNAČKA	DATUM	PŘEDMĚT REVIZE	REVIZI PROVEDL
REVIZE			

$$\pm 0,000 = 233,927 \text{ m n.m.}$$

Souřadnicový systém: S-JTSK
Výškový systém: Bpv

KOOPERACE VE SPECIALNÍM PROFESI	ADRESA	KOOPERUJÍCÍ FIRMA
MĚŘENÍ A REGULACE	REGO s.r.o., Libušina třída 2, 623 00 BRNO	REGO s.r.o.
ZODPOVĚDNÝ INŽENÝR PROJEKTU	INŽENÝRNÍ NÁVRH / ZPRACOVAL	Libušina tř. 2, 623 00 Brno
MILAN ZABRANSKÝ	JIRÍ HRUBÝ	tel. 547 220 356, 389
		www.rego.cz , rego@rego.cz

Tento dokument požívá ochrany dle zákona č. 121/2000 Sb. (Autorský zákon).
Originál tohoto výkresu a návrh řešení na něm zobrazený je majetkem autora a
firmy Architekti Hruša & spol., **Atelex** Brno, s.r.o.
Tento výkres nesmí být - výjma zřejmého účelu, pro nějž byl pořízen - používán
a žádným způsobem nerespektujícím ustanovení Autorského zákona nebo
dohodu klienta a hlavního architekta (autora) poskytnut třetí osobě.

HLAVNÍ ARCHITEKT (AUTOR):		prof. Ing. arch. PETER HRŮŠA		FIRMA	
VEDOUČÍ PROJEKTU / HLAVNÍ INŽENÝR PROJEKTU (HIP):		ZODPOVĚD. PROJEKTANT / ZPRACOVAV.		Architekti Hrůša & spol. Ateliér Brno, s.r.o.	
prof. Ing. arch. PETER HRŮŠA / Ing. arch. JIŘÍ PAPOUSEK		Ing. arch. Petr Holman	Ing. arch. Petr Levý		
		Ing. arch. Alžběta Hlaváčková	Ing. Kateřina Píhlavá		
KLIENT ZAKÁZKY:		INVESTOR ZAKÁZKY:		Zlínková 5, 602 00 Brno tel: +420 262 800, fax: +420 262 831 E-mail: info@atelierrhousa.cz http://www.hrusa-atelierrhousa.cz	
Univerzita Hradec Králové Rakovského 62 500 03 Hradec Králové		Univerzita Hradec Králové Rakovského 62 500 03 Hradec Králové		KČO 255 175 62 Drobný měřič ostřel. c. k. 255 175 62	

FAZE (S ÚSTUPNOSTI DOKUMENTACE)	KONTROLA	Ing. arch. VĚR ZENKL
DOKUMENTACE PRO VYDÁNÍ SPOLEČNÉHO ÚZEMNÍHO ROZHODNUTÍ A STAVEBNÍHO POVOLENÍ		
NÁZEV ZAKÁZKY (OBJ.)	DATUM	04/2018
Modernizace a rekonstrukce budov B a C Univerzity Hradec Králové, náměstí Svobody	ZAKÁZKA ČÍSLO	16059
ČÁST DOKUMENTACE	OBJEKT	BUDOVA "C"
D DOKUMENTACE STAVBY	MĚŘÍTKO	1/100
DOKUMENT (VÝKRES)	C. VÝKRESU / REVIZE	PARE
BUDOVA "C" UHK, parc. č. st. 392, 759		
PŮDORYS 1.PP	D1.4.D.101	