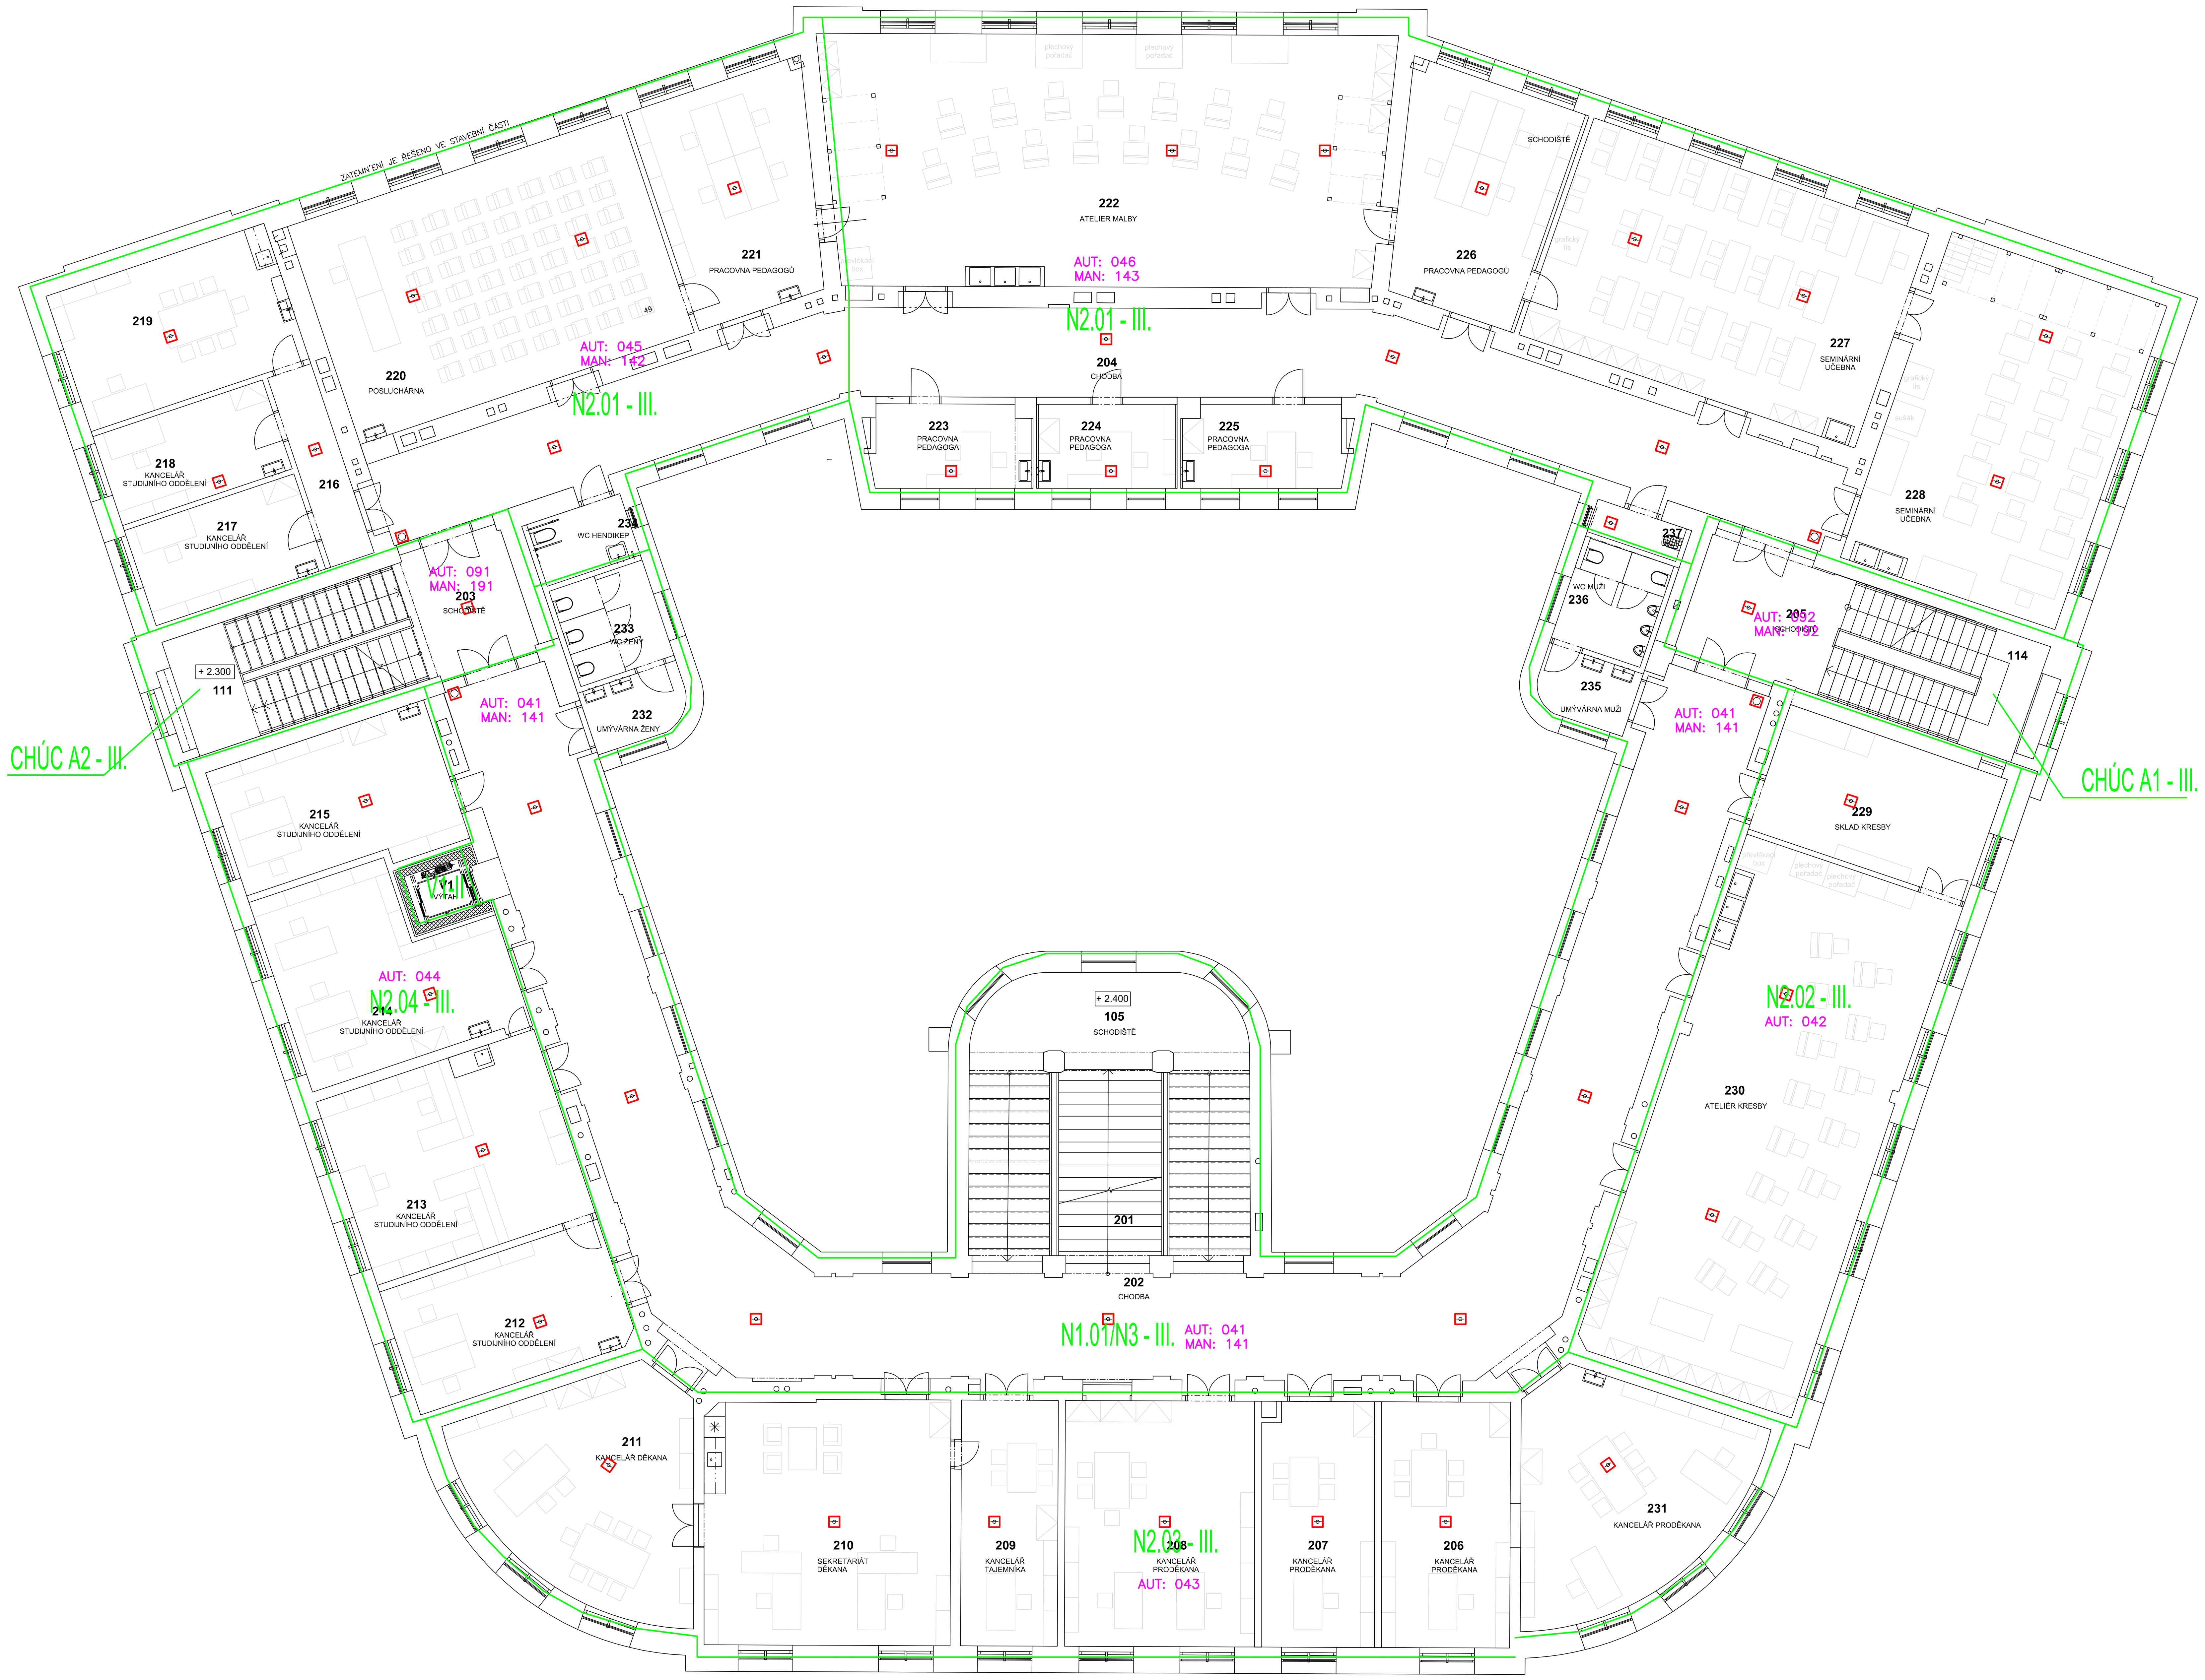

LEGENDA MÍSTNOSTÍ 2. NP

ČÍSLO	ÚČEL MÍSTNOSTI	PLOCHA (m^2)	ČÍSLO	ÚČEL MÍSTNOSTI	PLOCHA (m^2)
201	SCHODIŠTĚ	64,35	220	POSLUCHÁRNA	65,00
202	CHODBA	194,92	221	PRACOVNA PEDAGOGŮ	28,92
203	SCHODIŠTĚ	36,59	222	ATELIER MALBY	113,61
204	CHODBA	112,53	223	PRACOVNA PEDAGOGA	10,46
205	SCHODIŠTĚ	35,53	224	PRACOVNA PEDAGOGA	9,26
206	KANCELÁŘ PRODĚKANA	25,39	225	PRACOVNA PEDAGOGA	10,63
207	KANCELÁŘ PRODĚKANA	21,96	226	PRACOVNA PEDAGOGŮ	28,51
208	KANCELÁŘ PRODĚKANA	37,50	227	SEMINÁRNÍ UČEBNA	64,96
209	KANCELÁŘ TAJEMNÍKA	19,32	228	SEMINÁRNÍ UČEBNA	63,32
210	SEKRETARIÁT DĚKANA	48,31	229	SKLAD KRESBY	24,03
211	KANCELÁŘ DĚKANA	37,66	230	ATELIÉR KRESBY	98,52
212	KANCELÁŘ STUDIJNÍHO ODDĚLENÍ	23,87	231	KANCELÁŘ PRODĚKANA	37,24
213	KANCELÁŘ STUDIJNÍHO ODDĚLENÍ	35,69	232	UMÝVÁRNA ŽENY	5,17
214	KANCELÁŘ STUDIJNÍHO ODDĚLENÍ	30,76	233	WC ŽENY	7,93
215	KANCELÁŘ STUDIJNÍHO ODDĚLENÍ	25,00	234	WC HENDIKEP	5,11
216	CHODBA	7,35	235	UMÝVÁRNA MUŽI	5,06
217	KANCELÁŘ STUDIJNÍHO ODDĚLENÍ	14,41	236	WC MUŽI	8,00
218	KANCELÁŘ STUDIJNÍHO ODDĚLENÍ	13,48	237	ÚKLID	2,57
219	KANCELÁŘ VEDOUCÍHO STUDIJNÍHO ODDĚLENÍ	26,36	V1	VÝTAH	2,98
	PLOCHA CELKEM				1401,72

HLÁSÍCÍ ZÓNY – AUTOMATICKÉ HLÁSIČE

PODL.	HLÁSÍCÍ ZÓNY – AUTOMATICKÉ HLÁSIČE	HLÁSÍCÍ ZÓNY – MANUÁLNÍ HLÁSIČE
4.NP	081, 082, 083, 084	181, 182
3.NP	061,062 až 067	161, 162, 163
2.NP	041, 042 až 046	141, 142, 143
1.NP	021, 022, 023, 024, 025	121, 122, 123, 124, 125
1.PP	001, 002, 003 až 013	101, 102, 103, 104
CHUC	091, 092	191,192

ROZDĚLENÍ DO HLÁSÍCÍCH SKUPIN: BUDE SHODNÉ S ROZDĚLENÍM BUDOVY DO POŽÁRNÍCH ÚSEKŮ, V POŽ. ÚSECÍCH S VÍCE PATRY BUDE ROZDĚLENO I PO PATRECH SAMOSTATNĚ OČÍSLOVÁNY JSOU HLÁSÍCÍ SKUPINY PRO MANUÁLNÍ HLÁSIČE, SAMOSTATNĚ PAK SKUPINY PRO AUTOMATICKÉ HLÁSIČE

ELEKTRICKÁ POŽÁRNÍ SIGNALIZACE EPS
AUTOMATICKÝ DETEKTOR EPS
KABEL J-Y(St)Y2x0,8

ELEKTRICKÁ POŽÁRNÍ SIGNALIZACE EPS
MANUÁLNÍ HLÁSIČ (TLAČÍTKO)

= HRANICE DETEKČNÍCH ZÓN

AUT: 003 — AUTOMATICKÝ DETEKTOR EPS – ZÓNA např. 003

MAN: 102 — MANUÁLNÍ HLÁSIČ (TLAČÍTKO) – ZÓNA např. 102

ZNAČKA	DATUM	PŘEDMĚT REVIZE	REVIZI PROVEDL
REVIZE			

±0,000 = 233,927 m n.m.

Souřadnicový systém: S-JTSK
Výškový systém: Bpv

KOOPERACE VE SPECIÁLNÍ PROFESI	ADRESA	KOOPERUJÍCÍ FIRMA
SLABOPROUDÁ ELEKTROTECHNIKA	MINSKÁ 27a, BRNO	Alexa–projekce s.r.o. projektování sdělovacích rozvodů Minská 27a, Brno info@alexa-projekce.cz
ZODPOVĚDNÝ INŽENÝR PROJEKTU	INŽENÝR NÁVRHU / ZPRACOVAL	
ING. KAREL ALEXA	ING. KAREL ALEXA	

Tento dokument požívá ochrany dle zákona č. 121/2000 Sb. (Autorský zákon)
Originál tohoto výkresu a návrh řešení na něm zobrazený je majetkem autora a firmy Architekti Hrůša & spol., Ateliér Brno, s.r.o.
Tento výkres nesmí být - vyjma zřejmého účelu, pro nějž byl pořízen - používán a žádným způsobem nerespektujícím ustanovení Autorského zákona nebo dohodu klienta a hlavního architekta (autora) poskytnut třetí osobě.

HLAVNÍ ARCHITEKT (AUTOR): prof. Ing. arch. PETR HRŮŠA
VEDOUCÍ PROJEKTU / HLAVNÍ INŽENÝR PROJEKTU (HIP): prof. Ing. arch. PETR HRŮŠA / Ing. arch. JIŘÍ PAPOUŠEK
ZODPOVĚDNÝ PROJEKTANT / ZPRACOVAL: Ing. arch. Kateřina Holmanová, Ing. arch. Petr Levý, Ing. arch. Alžběta Hlavičková, Ing. Kateřina Pilhalová
KLIENT ZAKÁZKY: Universita Hradec Králové, Rokitanského 62, 500 03 Hradec Králové
INVESTOR ZAKÁZKY: Universita Hradec Králové, Rokitanského 62, 500 03 Hradec Králové
FIRMA: Architekti Hrůša & spol. Ateliér Brno, s.r.o., Žižkova 5, 602 00 Brno, tel. 541 243 829, fax 541 243 831, E-mail: info@atelierbrno.cz, http://www.hrusa-atelierbrno.cz, IČO 255 175 62, DIČ CZ 255 175 62, Obchodní rejstřík oddíl C, vložka 29562
KONTROLA: Ing. arch. VÍT ZENKL

FÁZE (STUPEŇ DOKUMENTACE): DOKUMENTACE PRO VYDÁNÍ SPOLEČNÉHO ÚZEMNÍHO ROZHODNUTÍ A STAVEBNÍHO POVOLENÍ

NÁZEV ZAKÁZKY (DÍLO): Modernizace a rekonstrukce budov B a C Univerzity Hradec Králové, náměstí Svobody

ČÁST DOKUMENTACE: D DOKUMENTACE STAVBY

DOKUMENT (VÝKRES): BUDOVA "C" UHK, parc. č. st. 392, 759

PŮDORYS 2.NP — DETEKČNÍ ZÓNY EPS

DATUM	04/2018
ZAKÁZKA ČÍSLO	16050
OBJEKT	BUDOVA "C"
MĚŘÍTKO	1/100
Č. VÝKRESU / REVIZE	D.1.4.F.09
PARÉ	