


PŮDORYS 1.NP

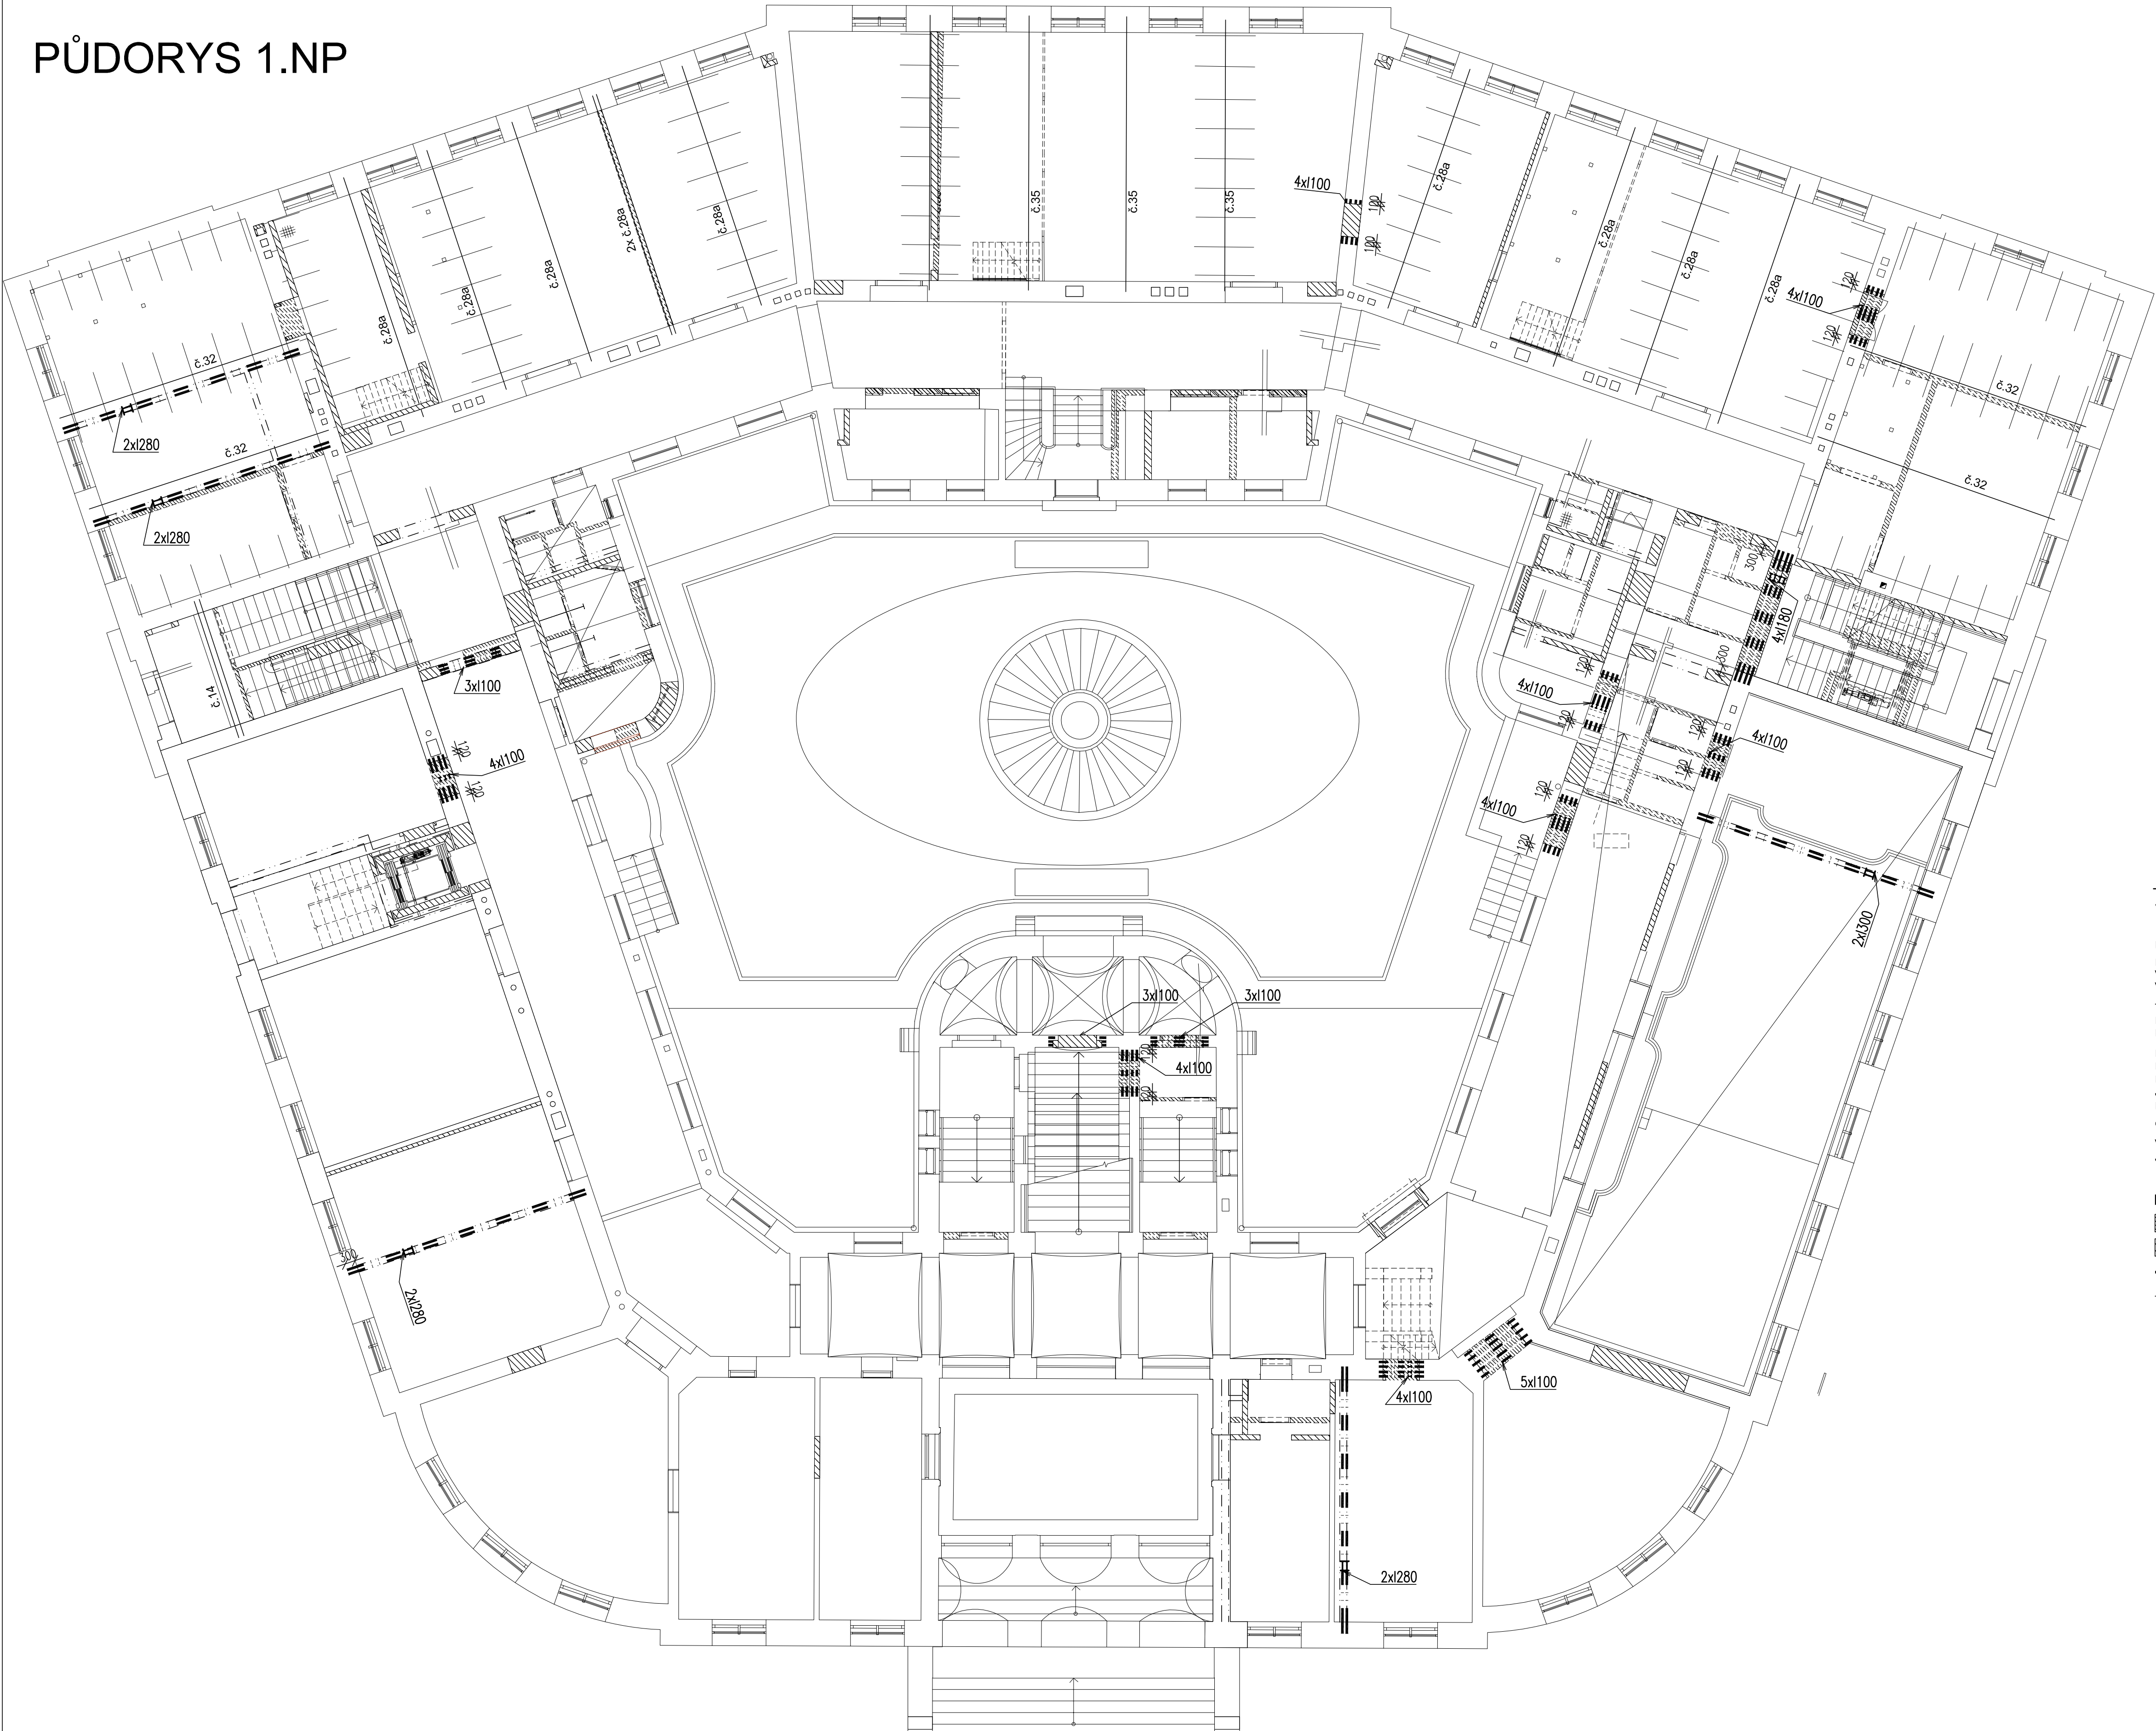

POZNÁMKA:

VÝROBNÍ SKUPINA EXC2 DLE ČSN EN 1090–2
MATERIÁL KONSTRUKCE – OCEL S235
KONSTRUKCE MONTÁŽNĚ SROBOVANÁ, PŘÍP. SVAŘOVANÁ

NÁTĚROVÝ SYSTÉM:
VNITŘNÍ KONSTRUKCE NÁTĚR DLE STUPNĚ KORÓZNÍ AGRESIVITY C3 DLE EN 12944
VNĚJŠÍ KONSTRUKCE ŽÁROVÝ POZINK

TATO DOKUMENTACE SLOUŽÍ PRO PROVEDENÍ STAVBY
NENAHRAŽUJE DALŠÍ STUPNĚ DOKUMENTACE,
KTERÉ MUSÍ BÝT ZPRACOVÁNY (VÝROBNÍ DOKUMENTACE)

ROZMĚRY KONSTRUKCÍ JSOU PŘEVZATY Z PODKLADŮ
PŘED REALIZACÍ KONSTRUKCE NUTNO PROVĚST DETAILNÍ ZAMĚŘENÍ KONSTRUKCÍ
KOORDINACI S OSTATNÍMI PROFESEMI A KONSTRUKCE DLE SKUTEČNOSTI UPRAVIT
JEDNA SE ZEJMENA O NÁVAZNOSTI NA ŽELEZOBETONOVÉ KONSTRUKCE,
KOTVENÍ KONSTRUKCE S OHLEDEM NA VÝŽTUŽ A TD
OPLÁŠTĚNÍ VIZ STAVEBNÍ ČÁST

VEŠKERÉ STAVEBNÍ UPRAVY, BOURACÍ PRÁCE, NOVÉ KONSTRUKCE APOD.
JSOU PODROBNĚ ZPRACOVÁNY VE STAVEBNÍ ČÁSTI

LEGENDA MATERIÁLŮ

BOURANÉ KONSTRUKCE BEZ ROZLIŠENÍ

NOVÉ ZDĚNÉ KONSTRUKCE BEZ ROZLIŠENÍ

DOPLŇNĚNÉ OCELOVÉ NOSNÍKY S235

TEŽKÁ PŘÍČKA V PODLAŽÍ NAD

±0,000 = 233,927 m n.m.

Souřadnicový systém: S-JTSK
Výškový systém: Bp

KOOPERACE VE SPECIÁLNÍ PROFESE:	ADRESA: ŽÍZKOVA 5, BRNO 602 00	KOOPERUJÍCÍ FIRMA:
STATIKA	TELEFON, E-MAIL: 541 217 199	JP STATIKA sro
ZODPOVĚDNÝ INŽENÝR PROJEKTU	INŽENÝR NÁVRHU / ZPRACOVAL	100 255 32 723
ING. VACLAV PRKRYL	ING. MARTIN ŠKODA	ŽÍZKOVA 5, 602 00 BRNO

Tento dokument požívá ochrany dle zákona č. 121/2000 Sb. (Autorský zákon)
Original tohoto výkresu a všech řaděných na něm zobrazených je majetkem autora
a firmy Architekti Hruša & spol., Atelier Brno, s.r.o.
Tento výkres nesmí být – výjimečně – použit, pro nějž byl poskytnut – používán
a žádným způsobem nereprodukován, uložení, Autorského zákona nebo
dohodu klienta a hlavního architekta (autora) poskytnut třetí osobě.

HLAVNÍ ARCHITEKT (AUTOR):	doc. Ing. arch. PETR HRUŠA	FIRMA:
VEDOUcí PROJEKTU / HLAVNÍ INŽENÝR PROJEKTU (HIP):	INŽENÝR NÁVRHU / ZPRACOVAL	Architekti Hruša & spol., Atelier Brno, s.r.o.
doc. Ing. arch. PETR HRUŠA / Ing. arch. JIRÍ PAPOUŠEK	Ing. arch. KATEŘINA HOLMANOVÁ, Ing. arch. ALŽBĚTA HLAVKOVÁ	Žizkova 5, 602 00 Brno tel. 541 243 826, fax 541 243 831 E - mail: info@statika.cz http://www.statika-atelierbrno.cz
KLIENT ZAKÁZKY: Univerzita Hradec Králové Rokitského 62 500 03 Hradec Králové	INVESTOR ZAKÁZKY: Univerzita Hradec Králové Rokitského 62 500 03 Hradec Králové	ICO 255 175 62, IČO CZ 255 175 62 Obchodní rejstřík vložil C. 4834 2562

FAZE (STUPNĚ DOKUMENTACE)	KONTROLA	Ing. arch. VIT ZENKL
DOKUMENTACE PRO VYDÁNÍ SPOLEČNÉHO ÚZEMNÍHO ROZHODNUTÍ A STAVEBNÍHO POVOLENÍ		
NÁZEV ZAKÁZKY (OBJ.)	DATUM	05/2016
Modernizace a rekonstrukce budovy C Univerzity Hradec Králové	ZAKÁZKA ČÍSLO	18855
ČÁST DOKUMENTACE	OBJEKT	SO 01
D.1.1.4.A ZAŘÍZENÍ PRO VYTÁPĚNÍ STAVBY	MĚŘÍTKO	1:100
DOKUMENT (VÝKRES)	Č. VÝKRESU / REVIZE	PARE

STROP NAD 1.NP - DOPLŇNĚNÉ OCELOVÉ NOSNÍKY

D.1.2-04