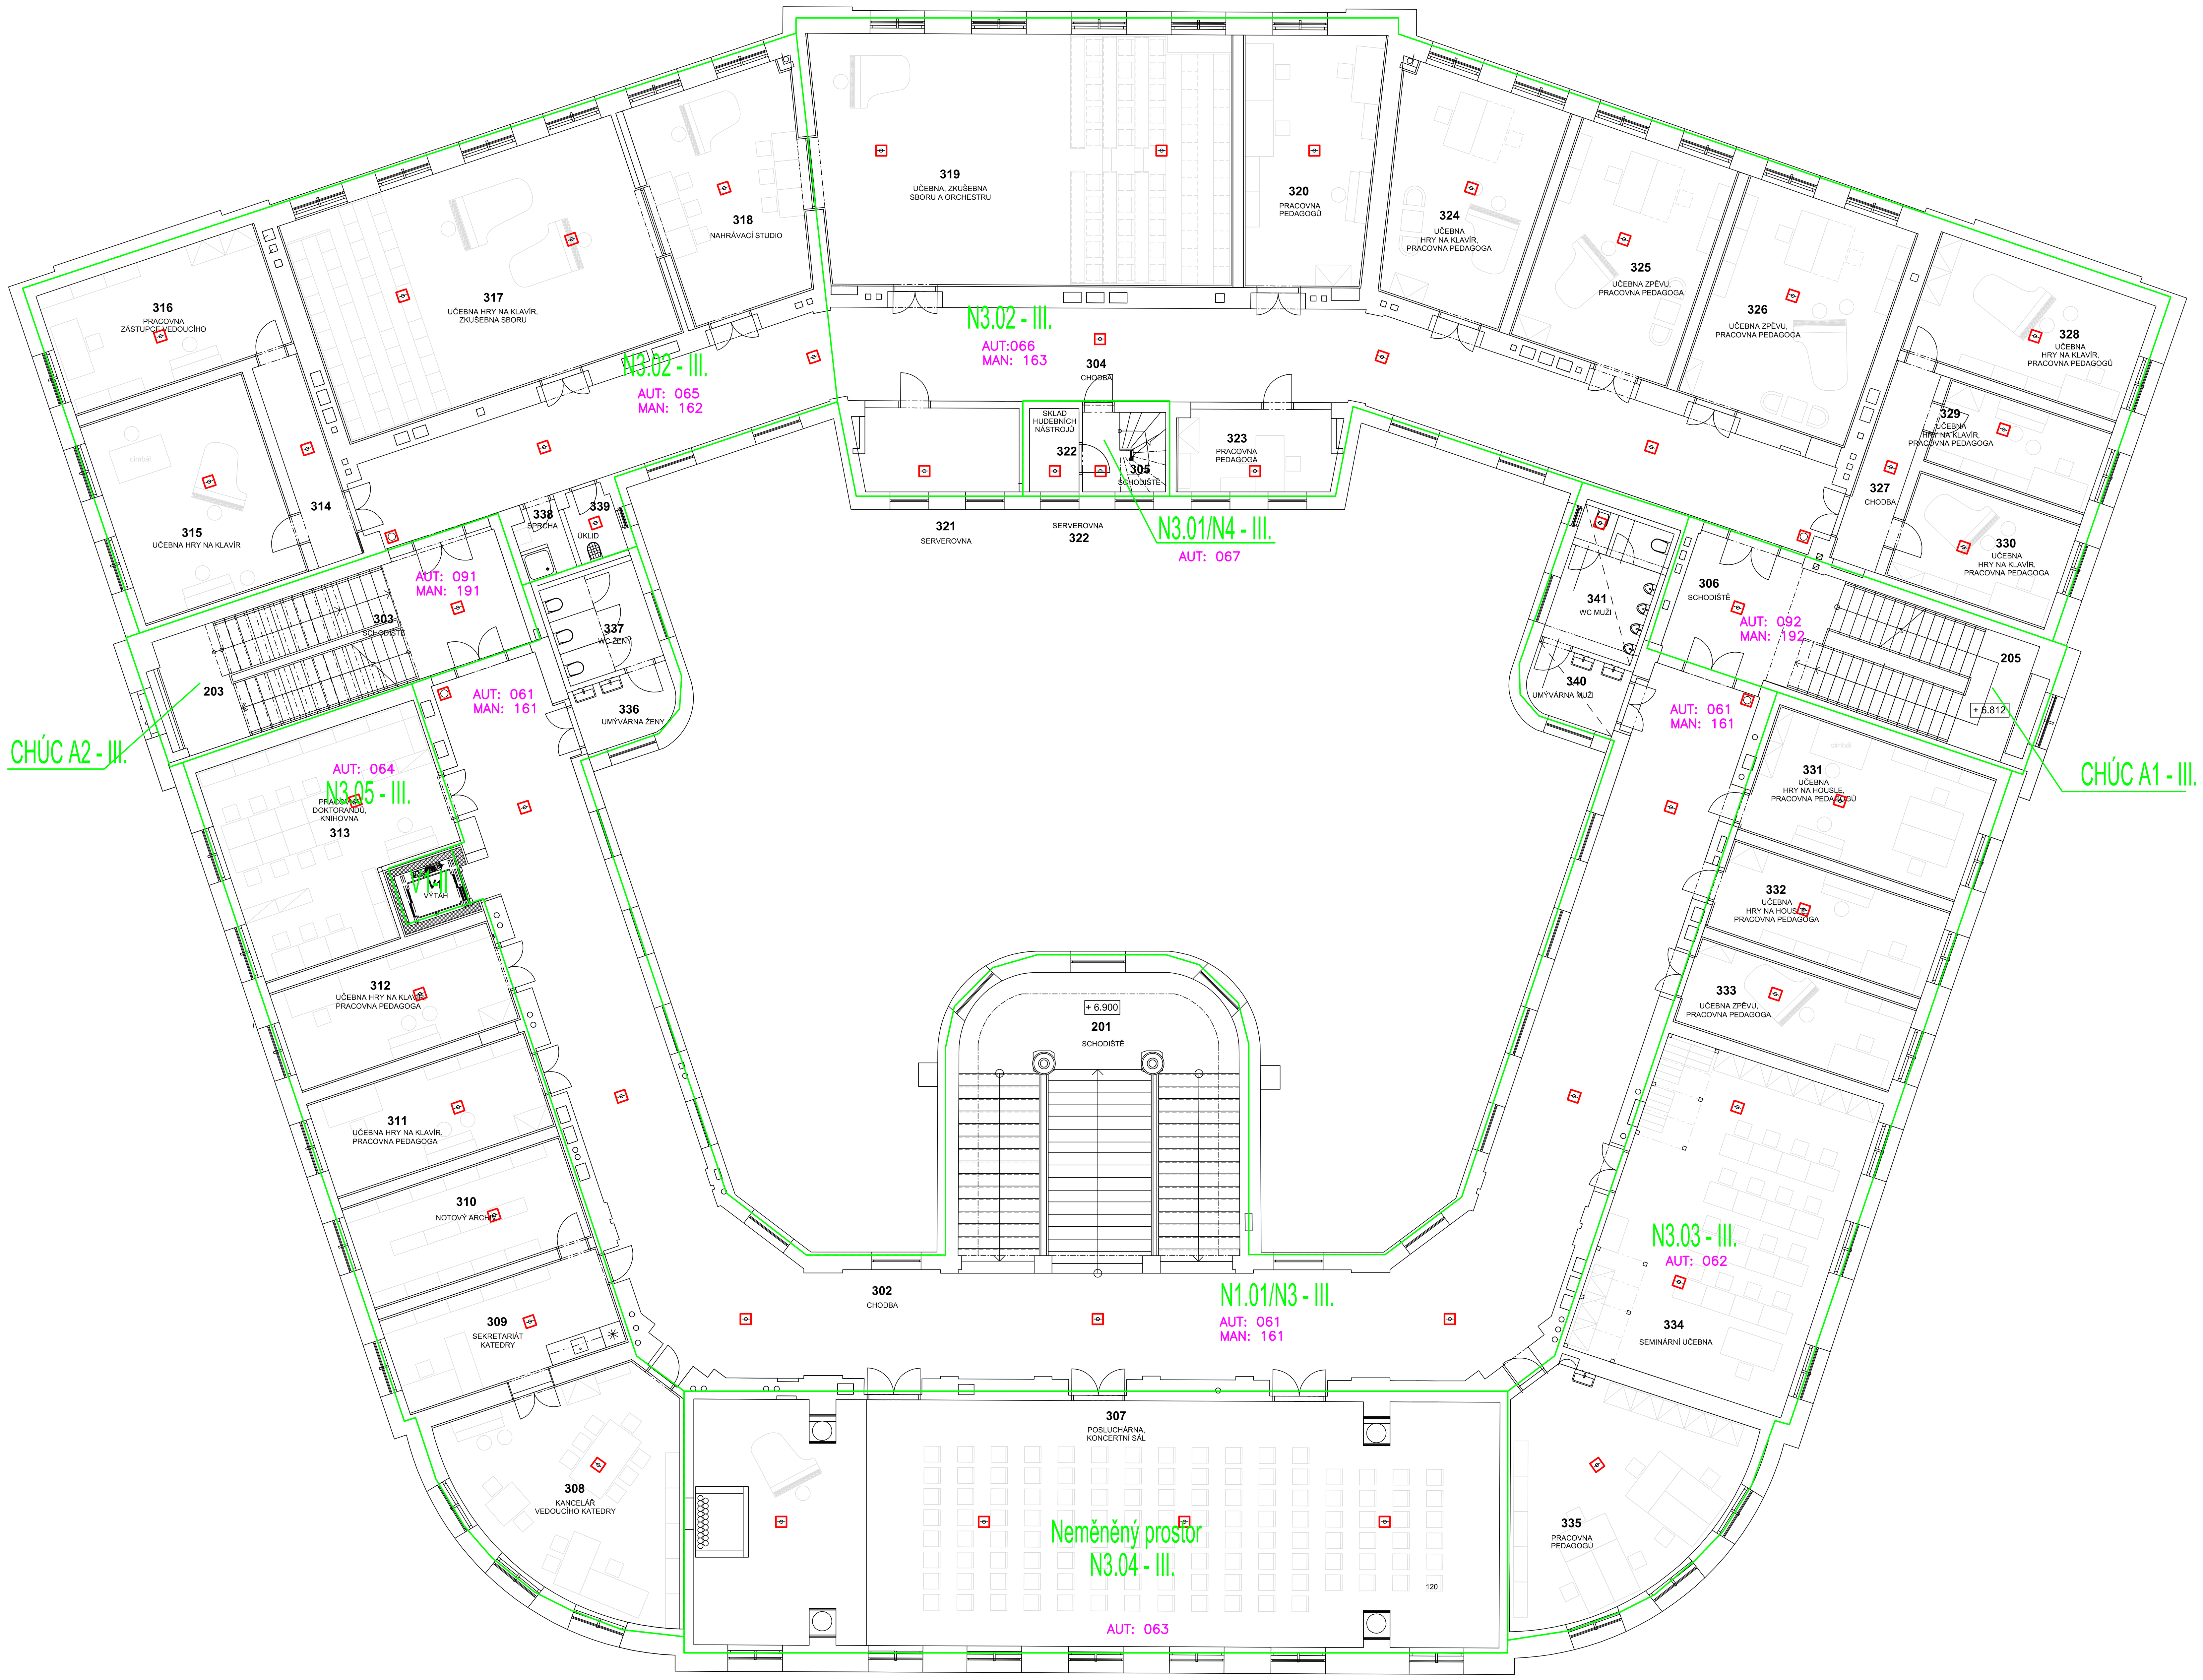

LEGENDA MÍSTNOSTÍ 3. NP

ČÍSLO	ÚČEL MÍSTNOSTI	PLOCHA (m²)	ČÍSLO	ÚČEL MÍSTNOSTI	PLOCHA (m²)
301	NEOBSAZENO		322	SKLAD HUDEBNÍCH NÁSTROJŮ	3,16
302	CHODBA	200,09	323	PRACOVNA PEDAGOGA	10,17
303	SCHODIŠTĚ	32,69	324	UČEBNA HRY NA KLAVÍR, PRACOV. PEDAGOGA	27,31
304	CHODBA	117,04	325	UČEBNA ZPĚVU, PRACOVNA PEDAGOGA	29,70
305	SCHODIŠTĚ	9,74	326	UČEBNA ZPĚVU, PRACOVNA PEDAGOGA	31,57
306	SCHODIŠTĚ	35,91	327	CHODBA	7,59
307	POSLUCHÁRNA, KONCERTNÍ SÁL	155,74	328	UČEBNA HRY NA KLAVÍR, PRACOV. PEDAGOGŮ	22,22
308	KANCELÁŘ VEDOUCÍHO KATEDRY	36,62	329	UČEBNA HRY NA KLAVÍR, PRACOV. PEDAGOGA	11,29
309	SEKRETARIÁT KATEDRY	17,77	330	UČEBNA HRY NA KLAVÍR, PRACOV. PEDAGOGA	14,49
310	NOTOVÝ ARCHIV	18,86	331	UČEBNA HRY NA HOUSLE, PRAC. PEDAGOGŮ	23,15
311	UČEBNA HRY NA KLAVÍR, PRACOV. PEDAGOGA	17,65	332	UČEBNA HRY NA HOUSLE, PRAC. PEDAGOGA	16,13
312	UČEBNA HRY NA KLAVÍR, PRACOV. PEDAGOGA	18,46	333	UČEBNA ZPĚVU, PRACOVNA PEDAGOGA	15,42
313	PRACOVNA DOKTORANDŮ, KNIHOVNA	34,87	334	SEMINÁRNÍ UČEBNA	60,46
314	CHODBA	9,35	335	PRACOVNA PEDAGOGŮ	36,20
315	UČEBNA HRY NA KLAVÍR	27,89	336	UMÝVÁRNA ŽENY	5,18
316	PRACOVNA ZÁSTUPCE VEDOUCÍHO	21,90	337	WC ŽENY	7,93
317	UČEBNA HRY NA KLAVÍR, ZKUŠEBNA SBORU	63,77	338	SPRCHA	2,62
318	NAHRÁVACÍ STUDIO	26,86	339	ÚKLID	2,74
319	UČEBNA, ZKUŠEBNA SBORU A ORCHESTRU	82,93	340	UMÝVÁRNA MUŽI	5,48
320	PRACOVNA PEDAGOGŮ	25,73	341	WC MUŽI	10,45
321	SERVEROVNA	10,39	V1	VÝTAH	2,98
	PLOCHA CELKEM				1310,50

HLÁSÍCÍ ZÓNY – AUTOMATICKÉ HLÁSIČE

PODL.	HLÁSÍCÍ ZÓNY – AUTOMATICKÉ HLÁSIČE	HLÁSÍCÍ ZÓNY – MANUÁLNÍ HLÁSIČE
4.NP	081, 082, 083, 084	181, 182
3.NP	061,062 až 067	161, 162, 163
2.NP	041, 042 až 046	141, 142, 143
1.NP	021, 022, 023, 024, 025	121, 122, 123, 124, 125
1.PP	001, 002, 003 až 013	101, 102, 103, 104
CHUC	091, 092	191,192

ROZDĚLENÍ DO HLÁSÍCÍCH SKUPIN: BUDE SHODNÉ S ROZDĚLENÍM BUDOVY DO POŽÁRNÍCH ÚSEKŮ, V POŽ. ÚSECÍCH S VÍCE PATRY BUDE ROZDĚLENO I PO PATRECH SAMOSTATNĚ OČÍSLOVÁNY JSOU HLÁSÍCÍ SKUPINY PRO MANUÁLNÍ HLÁSIČE, SAMOSTATNĚ PAK SKUPINY PRO AUTOMATICKÉ HLÁSIČE

- ELEKTRICKÁ POŽÁRNÍ SIGNALIZACE EPS AUTOMATICKÝ DETEKTOR EPS KABEL J-Y(ST)Y2x0,8
- ELEKTRICKÁ POŽÁRNÍ SIGNALIZACE EPS MANUÁLNÍ HLÁSIČ (TLAČÍTKO)
- = HRANICE DETEKČNÍCH ZÓN
- AUT: 003 — AUTOMATICKÝ DETEKTOR EPS – ZÓNA např. 003
- MAN: 102 — MANUÁLNÍ HLÁSIČ (TLAČÍTKO) – ZÓNA např. 102

ZNAČKA	DATUM	PŘEDMĚT REVIZE	REVIZI PROVEDL
REVIZE			

±0,000 = 233,927 m n.m.

Souřadnicový systém: S-JTSK
Výškový systém: Bpv

KOOPERACE VE SPECIÁLNÍ PROFESI	ADRESA	KOOPERUJÍCÍ FIRMA
SLABOPROUDÁ ELEKTROTECHNIKA	MINSKÁ 27a, BRNO	Alexa–projekce s.r.o. projektování sdělovacích rozvodů Minská 27a, Brno info@alexa–projekce.cz
ZODPOVĚDNÝ INŽENÝR PROJEKTU	INŽENÝR NÁVRHU / ZPRACOVAL	
ING. KAREL ALEXA	ING. KAREL ALEXA	

Tento dokument požívá ochrany dle zákona č. 121/2000 Sb. (Autorský zákon) Originál tohoto výkresu a návrh řešení na něm zobrazený je majetkem autora a firmy Architekti Hrůša & spol., Ateliér Brno, s.r.o. Tento výkres nesmí být - vyjma zřejmého účelu, pro nějž byl pořízen - používán a žádným způsobem nerespektujícím ustanovení Autorského zákona nebo dohodu klienta a hlavního architekta (autora) poskytnut třetí osobě.

HLAVNÍ ARCHITEKT (AUTOR):	prof. Ing. arch. PETR HRŮŠA	FIRMA Architekti Hrůša & spol. Ateliér Brno, s.r.o. Žižkova 5, 602 00 Brno tel. 541 243 829, fax 541 243 831 E - mail : info @ atelierbrno.cz http://www. hrusa-atelierbrno.cz IČO 255 175 62, DIČ CZ 255 175 62 Obchodní rejstřík oddíl C, vložka 29562
VEDOUCÍ PROJEKTU / HLAVNÍ INŽENÝR PROJEKTU (HIP)	ZODPOVĚDNÝ PROJEKTANT / ZPRACOVAL	
prof. Ing. arch. PETR HRŮŠA / Ing. arch. JIŘÍ PAPOUŠEK	Ing. arch. Kateřina Holmanová; Ing. arch. Petr Levý	
	Ing. arch. Alžběta Hlavičková; Ing. Kateřina Pilhalová	
KLIENT ZAKÁZKY : Universita Hradec Králové Rokitanského 62 500 03 Hradec Králové	INVESTOR ZAKÁZKY : Universita Hradec Králové Rokitanského 62 500 03 Hradec Králové	

FÁZE (STUPEŇ DOKUMENTACE) DOKUMENTACE PRO VYDÁNÍ SPOLEČNÉHO ÚZEMNÍHO ROZHODNUTÍ A STAVEBNÍHO POVOLENÍ	KONTROLA	Ing. arch. VÍT ZENKL
NÁZEV ZAKÁZKY (DÍLO) Modernizace a rekonstrukce budov B a C Univerzity Hradec Králové, náměstí Svobody	DATUM	04/2018
	ZAKÁZKA ČÍSLO	16050
ČÁST DOKUMENTACE D DOKUMENTACE STAVBY	OBJEKT	BUDOVA "C"
	MĚŘÍTKO	1/100
DOKUMENT (VÝKRES) BUDOVA "C" UHK, parc. č. st. 392, 759	Č. VÝKRESU / REVIZE	PARÉ
PŮDORYS 3.NP DETEKČNÍ ZÓNY EPS	D.1.4.F.10	