


2NP

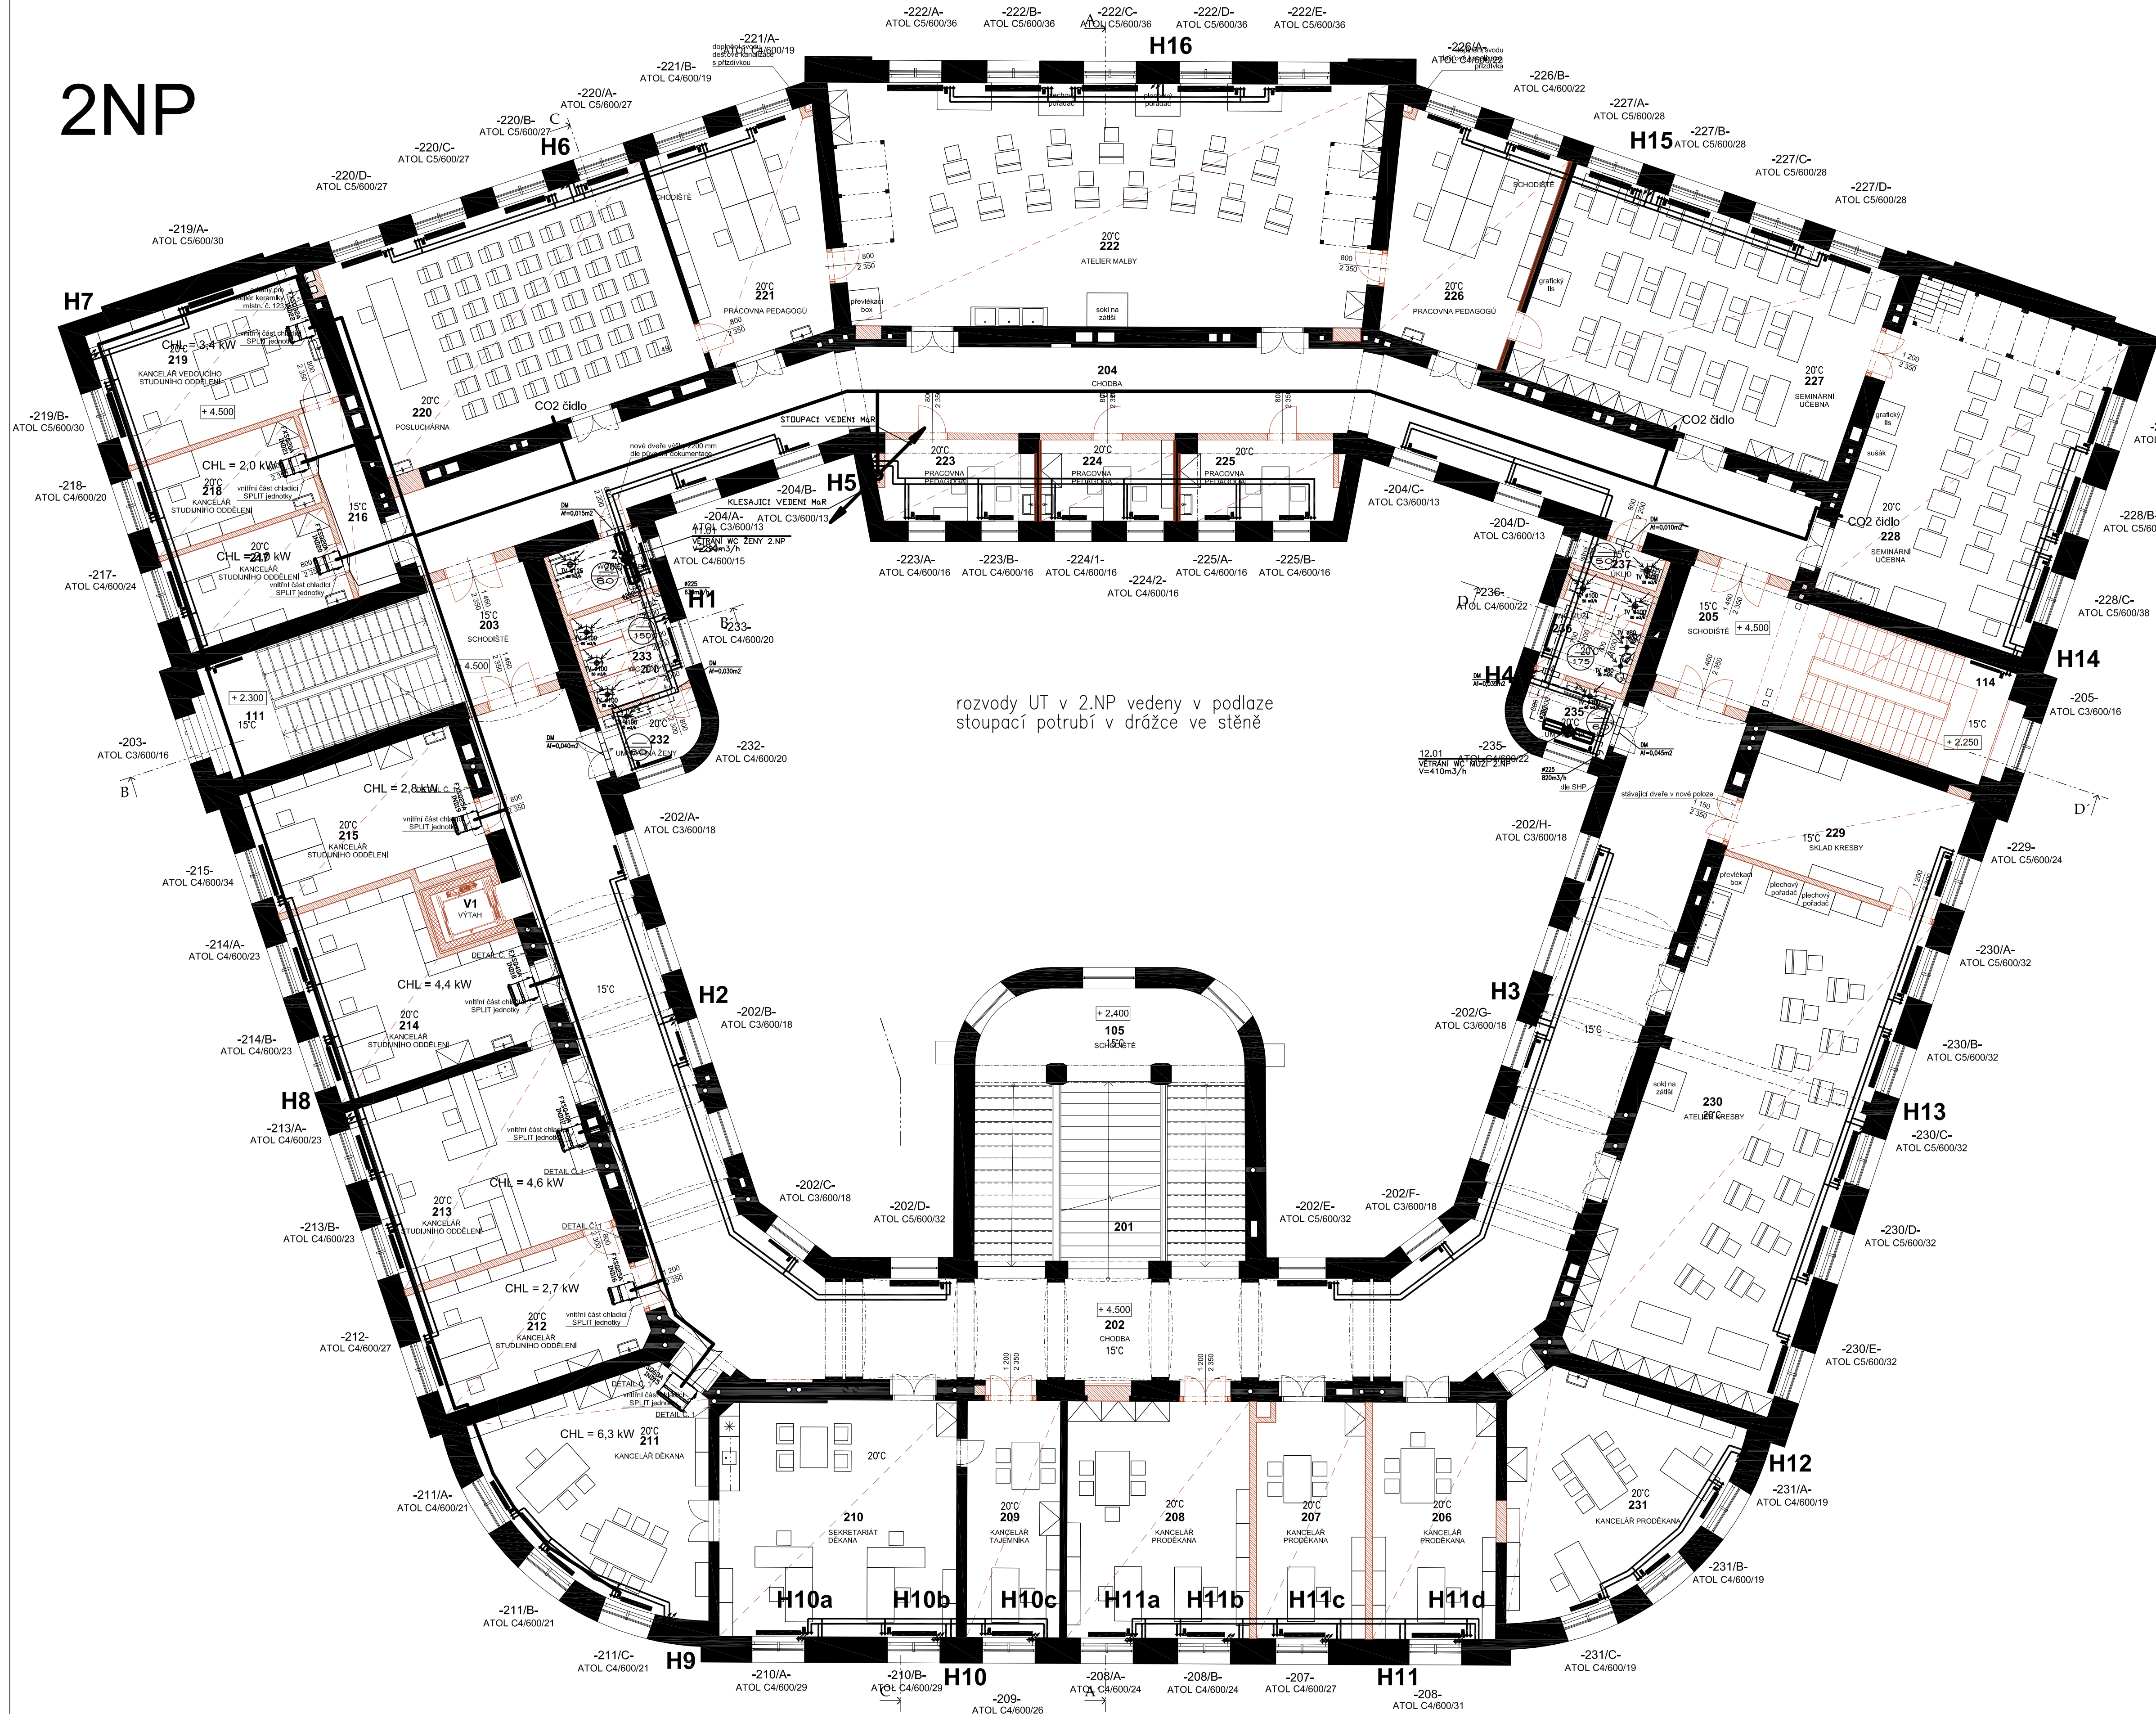

LEGENDA MÍSTNOSTÍ 2. NP					
ČÍSLO	ÚČEL MÍSTNOSTI	PLOCHA (m²)	ČÍSLO	ÚČEL MÍSTNOSTI	PLOCHA (m²)
201	SCHODIŠTĚ	64,35	220	POSLUCHÁRNA	65,00
202	CHODBA	194,92	221	PRACOVNA PEDAGOGŮ	28,92
203	SCHODIŠTĚ	36,59	222	ATELIER MALBY	113,61
204	CHODBA	112,53	223	PRACOVNA PEDAGOGA	10,46
205	SCHODIŠTĚ	35,53	224	PRACOVNA PEDAGOGA	9,26
206	KANCELÁŘ PRODEKANA	25,39	225	PRACOVNA PEDAGOGA	10,63
207	KANCELÁŘ PRODEKANA	21,96	226	PRACOVNA PEDAGOGŮ	28,51
208	KANCELÁŘ PRODEKANA	37,50	227	SEMINÁRNÍ UČEBNA	64,96
209	KANCELÁŘ TAJEMNÍKA	19,32	228	SEMINÁRNÍ UČEBNA	63,32
210	SEKRETARIÁT DĚKANA	48,31	229	SKLAD KRESBY	24,03
211	KANCELÁŘ DĚKANA	37,66	230	ATELIER KRESBY	98,52
212	KANCELÁŘ STUDIJNÍHO ODDĚLENÍ	23,87	231	KANCELÁŘ PRODEKANA	37,24
213	KANCELÁŘ STUDIJNÍHO ODDĚLENÍ	35,69	232	UMYVÁRNA ŽENY	5,17
214	KANCELÁŘ STUDIJNÍHO ODDĚLENÍ	30,76	233	WC ŽENY	7,93
215	KANCELÁŘ STUDIJNÍHO ODDĚLENÍ	25,00	234	WC HENDIKEP	5,11
216	CHODBA	7,35	235	UMYVÁRNA MUŽI	5,06
217	KANCELÁŘ STUDIJNÍHO ODDĚLENÍ	14,41	236	WC MUŽI	8,00
218	KANCELÁŘ STUDIJNÍHO ODDĚLENÍ	13,48	237	UKLID	2,57
219	KANCELÁŘ VEDOUCÍHO STUDIJNÍHO ODDĚLENÍ	26,36	V1	VÝTAH	2,98
PLOCHA CELKEM					1401,72

ZNÁČKA	DATUM	PŘEDMĚT REVIZE	REVIZI PROVEDL
REVIZE			

±0,000 = 233,927 m n.m.

Soutěžový systém: S-TSK
Výkresový systém: Bp

KOOPERACE VE SPECIÁLNÍ PROFESI	ADRESA	KOOPERUJÍCÍ FIRMA
MĚŘENÍ A REGULACE	REGO s.r.o., Libušina tř. 2, 623 00 BRNO	REGO s.r.o. Libušina tř. 2, 623 00 Brno tel. 547 220 356, 389 www.rego.cz, rego@rego.cz
ZODPOVĚDNÝ INŽENÝR PROJEKTU	INŽENÝR NÁVRHU / ZPRACOVAL	
MILAN ZÁBRANSKÝ	JIRÍ HRUBÝ	

Tento dokument podléhá ochraně dle zákona č. 121/2000 Sb. (Autorský zákon)
Originál tohoto výkresu a návrh řešení na něm zobrazený je majetkem autora
a firmy Architekt Hruša & spol., Atelier Brno, s.r.o.
Tento výkres nesmí být - výjime zřejmého úlohu, pro nějž byl pořízen - používán
a žádným způsobem nerespektujícím ustanovení Autorského zákona nebo
dohodu klienta a hlavního architekta (autora) poskytnut třetí osobě.

HLAVNÍ ARCHITEKT (AUTOR)		FIRMA	
ZODPOVĚDNÝ PROJEKTANT (HP)		Architekt Hruša & spol., Atelier Brno, s.r.o.	
prof. Ing. arch. PETR HRUŠA / Ing. arch. JIRÍ PAPOUŠEK		Ziskova 5, 602 00 Brno tel. 541 243 828, fax 541 243 831 E-mail: info@atelierbrno.cz http://www.hrusa-atelierbrno.cz	
KLIENT ZAKÁZKY:		INVESTOR ZAKÁZKY:	
Univerzita Hradec Králové Rokytanského 62 500 03 Hradec Králové		Univerzita Hradec Králové Rokytanského 62 500 03 Hradec Králové	
FÁZE / STUPEŇ DOKUMENTACE		KONTROLA	
DOKUMENTACE PRO VYDÁNÍ SPOLEČNÉHO ÚZEMNÍHO ROZHODNUTÍ A STAVEBNÍHO POVOLENÍ		Ing. arch. VIT ZEMEL	
NÁZEV ZAKÁZKY (DLO)		DATUM	
Modernizace a rekonstrukce budov B a C Univerzity Hradec Králové, náměstí Svobody		04/2018	
ČÁST DOKUMENTACE		ZAKÁZKA ČÍSLO	
DOKUMENTACE STAVBY		16050	
DOKUMENT (VÝKRES)		OBJEKT	
BUDOVA "C" UHK, parc. č. st. 392, 759		BUDOVA "C"	
		MĚŘÍTKO	
		1/100	
		Č. VÝKRESU / REVIZE	
		PARE	
PŮDORYS 2.NP		D1.4.D.103	