


4NP

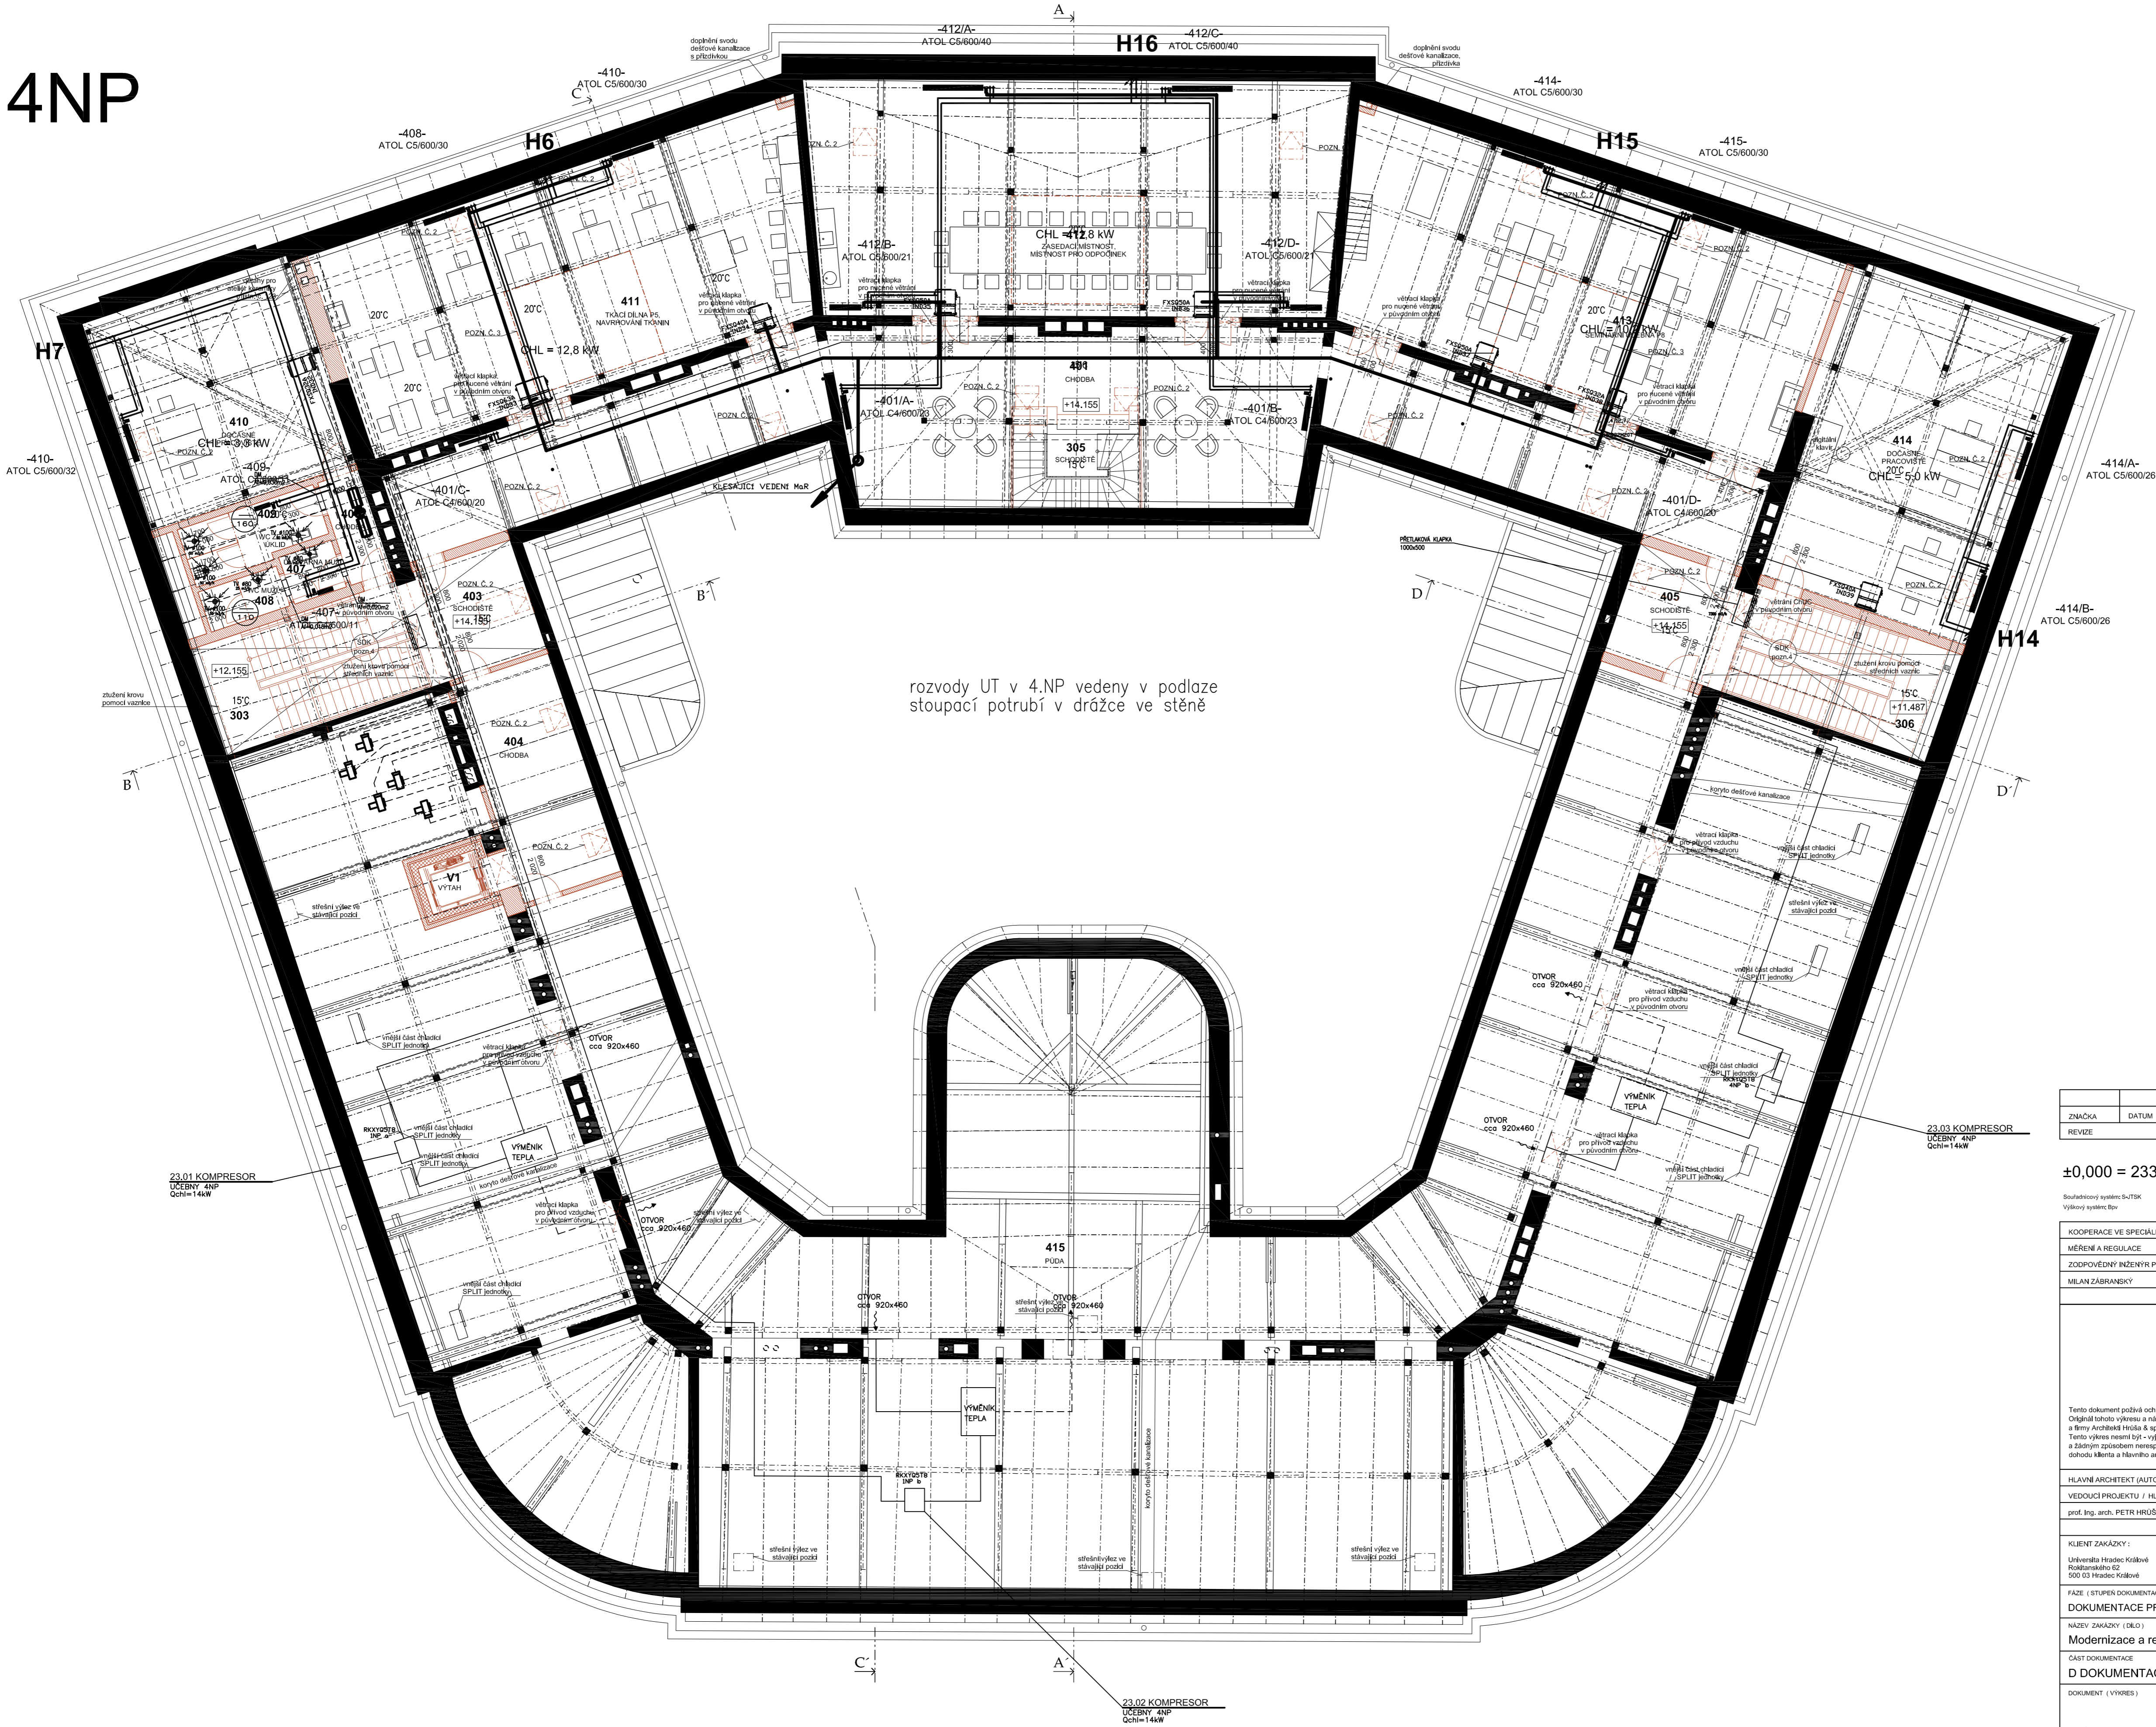

LEGENDA MÍSTNOSTÍ 4. NP					
ČÍSLO	ÚČEL MÍSTNOSTI	PLOCHA (m²)	ČÍSLO	ÚČEL MÍSTNOSTI	PLOCHA (m²)
401	CHODBA	145,92	409	WC ŽENY (UKLID)	7,41
402	NEOBSAZENO		410	DOČASNÉ PRACOVÍŠTĚ	43,44
403	SCHODIŠTĚ	34,88	411	TKAČÍ DÍLNA, NAVRHOVÁNÍ TKANIN	96,08
404	CHODBA	22,13	412	ZASEDACÍ MÍSTNOST, MÍSTN. PRO ODPOČINEK	113,76
405	SCHODIŠTĚ	35,27	413	SEMINÁRNÍ UČEBNA	97,89
406	CHODBA	4,21	414	DOČASNÉ PRACOVÍŠTĚ	67,12
407	UMÝVARNA MUŽI	2,49	415	PÚDA	
408	WC MUŽI	3,20	V1	VÝTAH	2,98
PLOCHA CELKEM					636,03

ZNÁČKA	DATUM	PŘEDMĚT REVIZE	REVIZI PROVEDL
REVIZE			

±0,000 = 233,927 m n.m.

Souhlasný systém S-TSK
Výkresový systém Bv

KOOPERACE VE SPECIÁLNÍ PROFESI	ADRESA	KOOPERUJÍCÍ FIRMA
MĚŘENÍ A REGULACE	REGO s.r.o., Libušina třída 2, 623 00 Brno	REGO s.r.o. Libušina tř. 2, 623 00 Brno tel. 547 220 356, 389 www.rego.cz, rego@rego.cz
ZODPOVĚDNÝ INŽENÝR PROJEKTU	INŽENÝR NÁVRHU / ZPRACOVAL	
MILAN ZABRANSKÝ	JIRÍ HRUBÝ	

Tento dokument podléhá ochraně dle zákona č. 121/2000 Sb. (Autorský zákon)
Originál tohoto výkresu a návrh řešení je majetkem autora
a firmy Architekti Hruša & spol., Atelier Brno, s.r.o.
Tento výkres nesmí být – výjima zvláštního úřadu, pro nějž byl pořízen – používán
a žádným způsobem nerespektujícím ustanovení Autorského zákona nebo
dohodu klienta a hlavního architekta (autora) poskytnutí třetí osobě.

HLAVNÍ ARCHITEKT (AUTOR):	prof. Ing. arch. PETR HRUŠA	FIRMA Architekti Hruša & spol., Atelier Brno, s.r.o. Žitkova 5, 602 00 Brno tel. 547 243 829, fax 547 243 831 E-mail: info@atelierbrno.cz http://www.hruša-atelierbrno.cz	
VEDOUcí PROJEKTU / HLAVNÍ INŽENÝR PROJEKTU (HVP):	ZODPOVĚDNÝ PROJEKTANT / ZPRACOVAL		
prof. Ing. arch. PETR HRUŠA / Ing. arch. JIRÍ PAPOUŠEK	Ing. arch. Kateřina Holmanová Ing. arch. Alžběta Hlaváčková	Ing. arch. Petr Levý Ing. Kateřina Plíhalová	
KLIENT ZAKÁZKY:	INVESTOR ZAKÁZKY:	KČO 255 175 562, DIČ CZ 255 175 02 Gosdardův nájezd, oddíl C, vjezd 255/02	
Univerzita Hradec Králové Krajského 62 500 03 Hradec Králové	Univerzita Hradec Králové Krajského 62 500 03 Hradec Králové		
FAZE (STUPEŇ DOKUMENTACE)		KONTROLA	Ing. arch. VIT ZENKEL
DOKUMENTACE PRO VYDÁNÍ SPOLEČNÉHO ÚZEMNÍHO ROZHODNUTÍ A STAVEBNÍHO POVOLENÍ		DATUM	04/2018
NÁZEV ZAKÁZKY (DLO)		ZAKÁZKA ČÍSLO	18059
Modernizace a rekonstrukce budov B a C Univerzity Hradec Králové, náměstí Svobody		OBJEKT	BUDOVA "C"
ČÁST DOKUMENTACE		MĚŘÍTKO	1/100
DOKUMENTACE STAVBY		Č. VÝKRESU / REVIZE	PARE
DOKUMENT (VÝKRES)		BUDOVA "C" UHK, parc. č. st. 392, 759	
PŮDORYS 4.NP		D1.4.D.105	