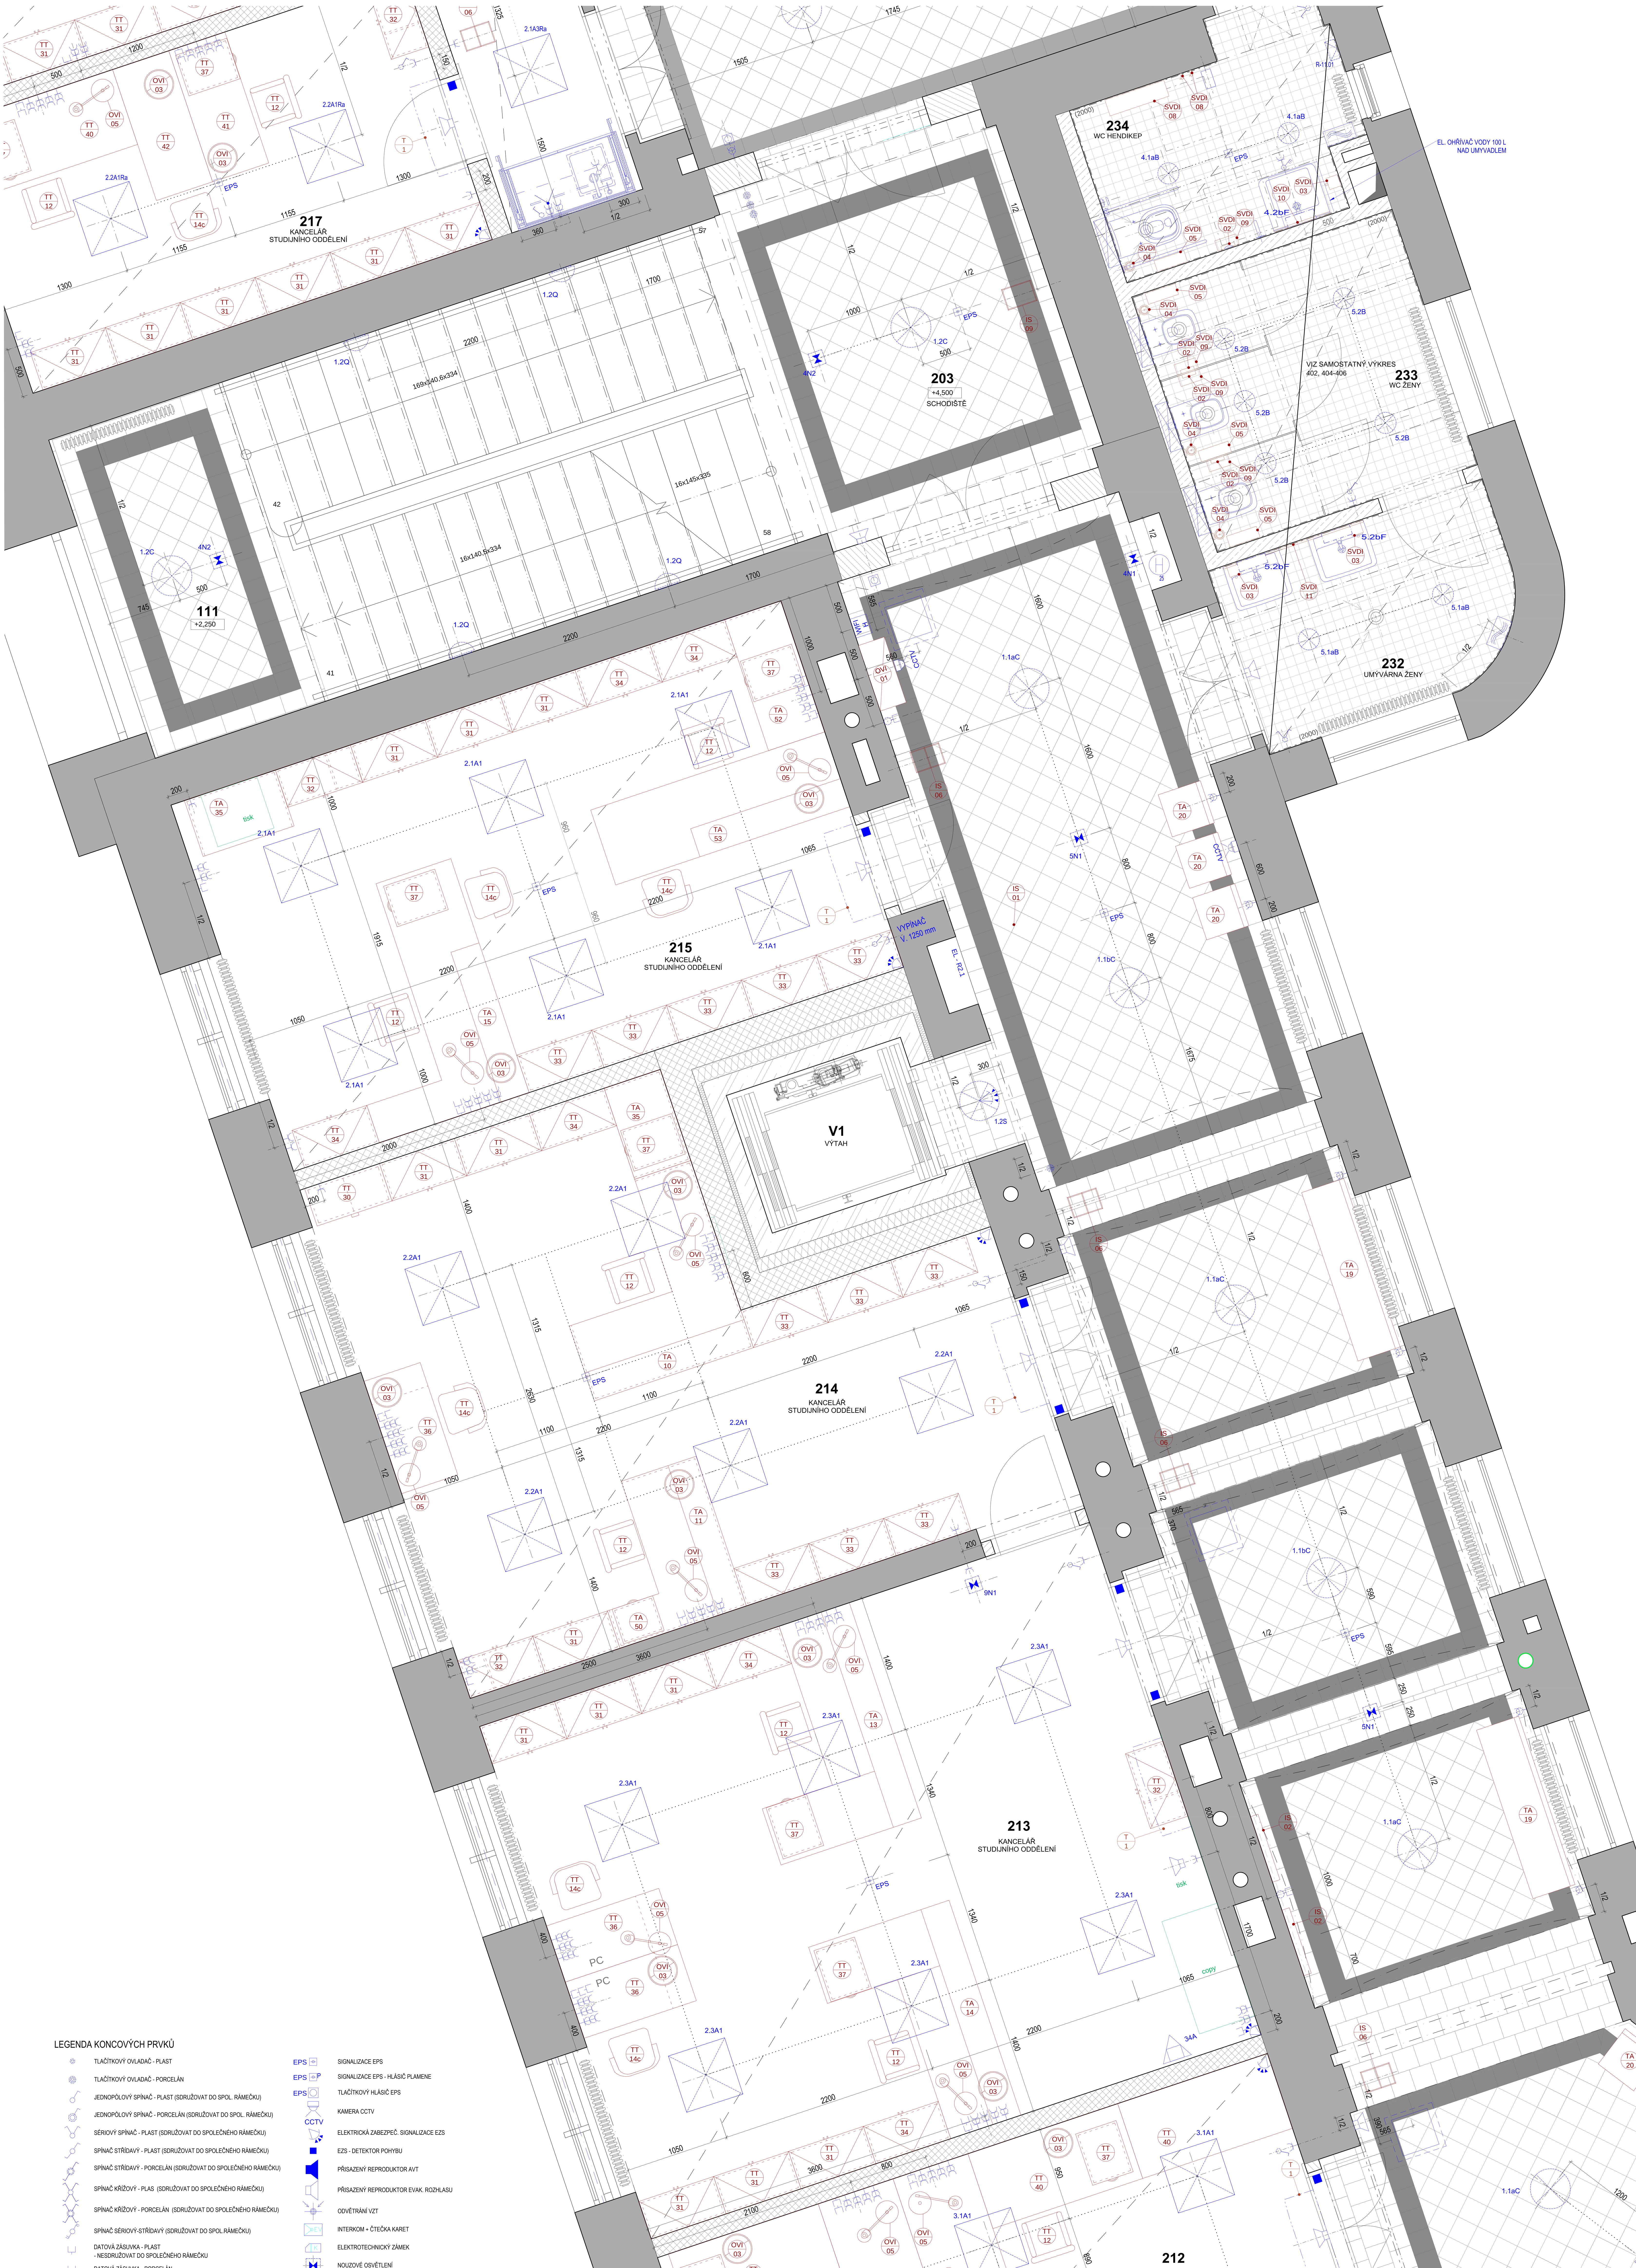

LEGENDA KONCOVÝCH PRVKŮ

- TLAČÍTKOVÝ OVLADAČ - PLAST
- TLAČÍTKOVÝ OVLADAČ - PORCELÁN
- JEDNOPÓLOVÝ SPÍNAČ - PLAST (SDRUŽOVAT DO SPOL. RÁMEČKU)
- JEDNOPÓLOVÝ SPÍNAČ - PORCELÁN (SDRUŽOVAT DO SPOL. RÁMEČKU)
- SÉRIOVÝ SPÍNAČ - PLAST (SDRUŽOVAT DO SPOLEČNÉHO RÁMEČKU)
- SPÍNAČ STŘÍDAVÝ - PLAST (SDRUŽOVAT DO SPOLEČNÉHO RÁMEČKU)
- SPÍNAČ STŘÍDAVÝ - PORCELÁN (SDRUŽOVAT DO SPOLEČNÉHO RÁMEČKU)
- SPÍNAČ KŘÍŽOVÝ - PLAS (SDRUŽOVAT DO SPOLEČNÉHO RÁMEČKU)
- SPÍNAČ KŘÍŽOVÝ - PORCELÁN (SDRUŽOVAT DO SPOLEČNÉHO RÁMEČKU)
- SPÍNAČ SÉRIOVÝ-STŘÍDAVÝ (SDRUŽOVAT DO SPOL.RÁMEČKU)
- DATOVÁ ZÁSUVKA - PLAST - NESDRUŽOVAT DO SPOLEČNÉHO RÁMEČKU
- DATOVÁ ZÁSUVKA - PORCELÁN - NESDRUŽOVAT DO SPOLEČNÉHO RÁMEČKU
- ZÁSUVKA TV (SDRUŽOVAT DO SPOLEČNÉHO RÁMEČKU)
- JEDNOZÁSUVKA 230V - PLAST (SDRUŽOVAT DO SPOL. RÁMEČKU)
- JEDNOZÁSUVKA 230V - PORCELÁN (SDRUŽOVAT DO SPOL. RÁMEČKU)
- OVLÁDÁNÍ ŽALUZIÍ
- TROJPÓLOVÝ SPÍNAČ
- PODLAHOVÁ ZÁSUVKA
- OSAZENÍ KOMPONENT V 1 PĚTIRÁMEČKU - PLAST
- OSAZENÍ KOMPONENT V 1 PĚTIRÁMEČKU - PORCELÁN
- OSAZENÍ KOMPONENT VE 2 PĚTIRÁMEČCÍCH

- EPS – SIGNALIZACE EPS
- EPS P – SIGNALIZACE EPS - HLÁSIČ PLAMENE
- EPS – TLAČÍTKOVÝ HLÁSIČ EPS
- CCTV – KAMERA CCTV
- ELEKTRICKÁ ZABEZPEČ. SIGNALIZACE EZS
- EZS - DETEKTOR POHYBU
- PŘISAZENÝ REPRODUKTOR AVT
- PŘISAZENÝ REPRODUKTOR EVAK. ROZHLASU
- ODVĚTRÁNÍ VZT
- INTERKOM + ČTEČKA KARET
- ELEKTROTECHNICKÝ ZÁMEK
- NOUZOVÉ OSVĚTLENÍ
- 21A – HASÍCÍ PŘÍSTROJ S OZANČENÍM
- OSOUŠEČ RUKOU
- DATAPROJEKTOR
- NÁSTĚNNÁ KLIMATIZAČNÍ JEDNOTKA
- NOUZOVÉ TLAČÍTKO - WC HANDICAP
- SPLACHOVACÍ TLAČÍTKO - WC HANDICAP
- SIGNAL. SVÍTIDLO + DVEŘNÍ KOM. RESETU
- WIFI H – VYSÍLAČ WIFI + DATOVÁ ZÁSUVKA PORCELÁN
- WIFI P – VYSÍLAČ WIFI + DATOVÁ ZÁSUVKA PLAST
- SVÍTIDLA

- XX – ZAŘÍZENÍ SOUČÁSTÍ PDPS PROJEKTU MODERNIZACE A REKONSTRUKCE BUDOV B A C UNIVERZITY HRADEC KRÁLOVÉ,NÁMĚSTÍ SVOBODY, BUDOVA C, ÚNOR 2019
- XX – NÁVRH INTERIÉR - ZAŘÍZENÍ SOUČÁSTÍ PROJEKTU INTERIÉRU
- XX – STAVEBNÍ KCE V INTERIÉRU NEUPRAVOVANÉ

OBECNÉ ZÁSADY

- SPÁRY OBKLADŮ A DLAŽBY NA SEBE MUSEJÍ NAVAZOVAT
- KONCOVÉ PRVKY SILNOPROUDU, SLABOPROUDU A ZAŘIZOVACÍ PŘEDMĚTY UMISŤOVAT NA STŘED OBKLADAČKY NEBO NA SPÁRU
- POUŽÍVAT STEJNÉHO DODAVATELE PRO ZÁSUVKY, VYPÍNAČE, REGULACE HLASITOSTI, DATOVÉ ZÁSUVKY, TERMOSTAT A SDRUŽOVAT JE DO JEDNOHO RÁMEČKU
- KONCOVÉ PRVKY PŘISAZENÉ NA STĚNU - BARVA BÍLÁ, KONCOVÉ PRVKY PŘISAZENÉ NA DŘEVĚNÉM OBKLADU NEBO SOUČÁSTÍ DÝHOVANÉHO NÁBYTKU - BARVA ČERNÁ
- KONCOVÉ PRVKY VZT - BARVA BÍLÁ

POZN.
- REVIZNÍ DVÍŘKA URČENÁ DO OBKLADU JSOU PODROBNĚ POPSÁNY V PROJEKTU PDPS. JEJICH UMÍSTĚNÍ JE VŽDY TAKOVÉ, ABY V OBKLADU BYLY NALEPENY CELÉ OBKLADAČKY BEZ DOŘEZŮ

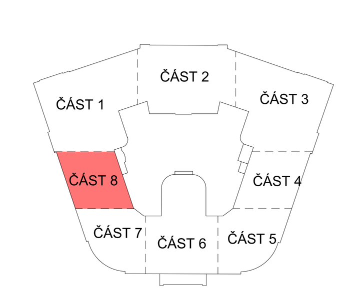

ZNAČKA	DATUM	PŘEDMĚT REVIZE	REVIZI PROVEDL

REVIZE

0,000 233,927 m .m.

Souřadnicový systém: S-JTSK
Výškový systém: Bpv

Tento dokument požívá ochrany dle zákona č. 121/2000 Sb. (Autorský zákon) Originál tohoto výkresu a návrh řešení na něm zobrazený je majetkem autora a firmy Architekti Hrůša & spol., Ateliér Brno, s.r.o. Tento výkres nesmí být - vyjma zřejmého účelu, pro nějž byl pořízen - používán a žádným způsobem nerespektujícím ustanovení Autorského zákona nebo dohodu klienta a hlavního architekta (autora) poskytnut třetí osobě.

HLAVNÍ ARCHITEKT (AUTOR): prof. Ing. arch. PETR HRŮŠA
VEDOUCÍ PROJEKTU / HLAVNÍ INŽENÝR PROJEKTU (HIP): prof. Ing. arch. PETR HRŮŠA / Ing. arch. Petr Levý
ZODPOVĚDNÝ PROJEKTANT / ZPRACOVAL: Ing. arch. Kateřina Holmanová, Ing. arch. Lucie Jestřábová, Ing. Kateřina Plíhalová, Bc. Lukáš Hodek
KLIENT ZAKÁZKY: Univerzita Hradec Králové, Rokitanského 62, 500 03 Hradec Králové
INVESTOR ZAKÁZKY: Univerzita Hradec Králové, Rokitanského 62, 500 03 Hradec Králové
FIRMA: Architekti Hrůša & spol., Ateliér Brno, s.r.o.
Žižkova 5, 602 00 Brno
tel. 541 243 829, fax 541 243 831
E - mail : info @ atelierbrno.cz
http://www. hrusa-atelierbrno.cz
IČO 255 175 62, DIČ CZ 255 175 62
Obchodní rejstřík oddíl C, vložka 29562

FÁZE (STUPEŇ DOKUMENTACE)	PROJEKTOVÁ DOKUMENTACE PRO PROVÁDĚNÍ INTERIÉRU
NÁZEV ZAKÁZKY (DÍLO)	Modernizace a rekonstrukce budov B a C Univerzity Hradec Králové, náměstí Svobody
ČÁST DOKUMENTACE	VÝKRESOVÁ ČÁST DOKUMENTACE
DOKUMENT (VÝKRES)	BUDOVA " C" UHK, r . 392, 759 - INTERIÉR PŮDORYS 2.NP - ČÁST 8
KONTROLA	Ing. arch. VÍT ZENKL
DATUM	04/2019
ZAKÁZKA ČÍSLO	18255
OBJEKT	BUDOVA "C"
MĚŘÍTKO	1/20
Č. VÝKRESU / REVIZE	324
PARÉ	