
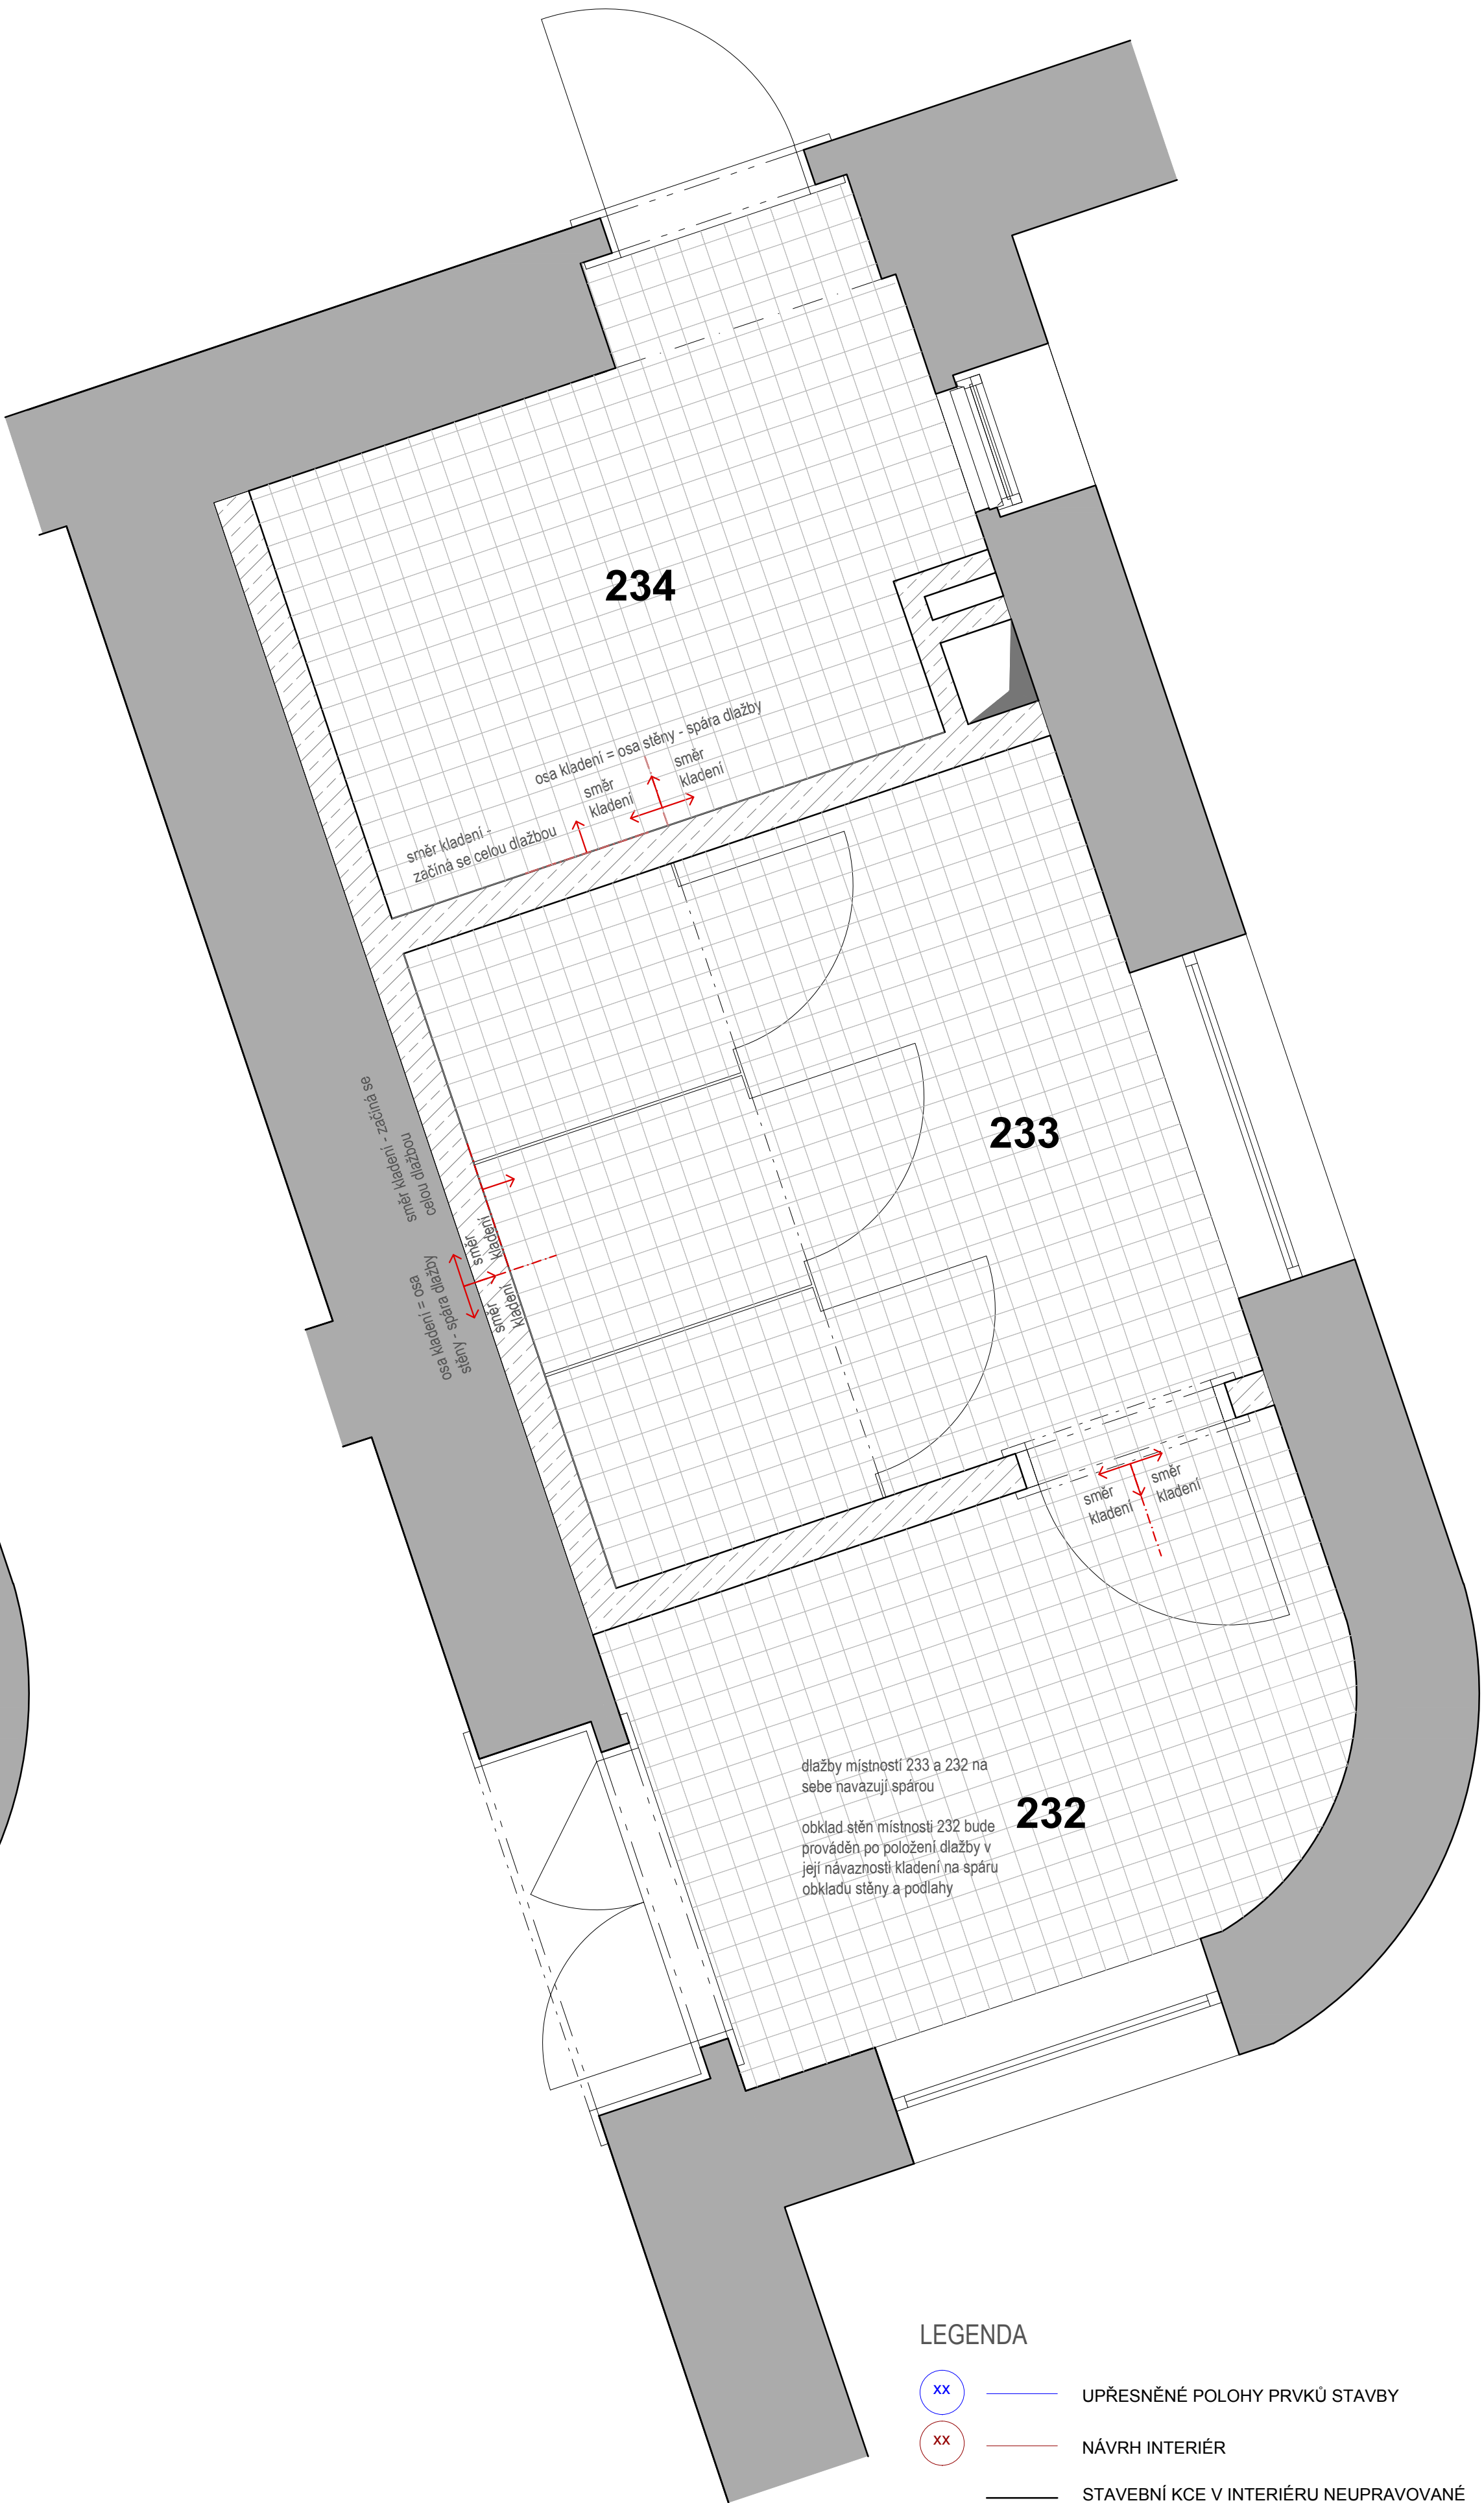


PŮDORYS

KLADEČSKÝ PLÁN

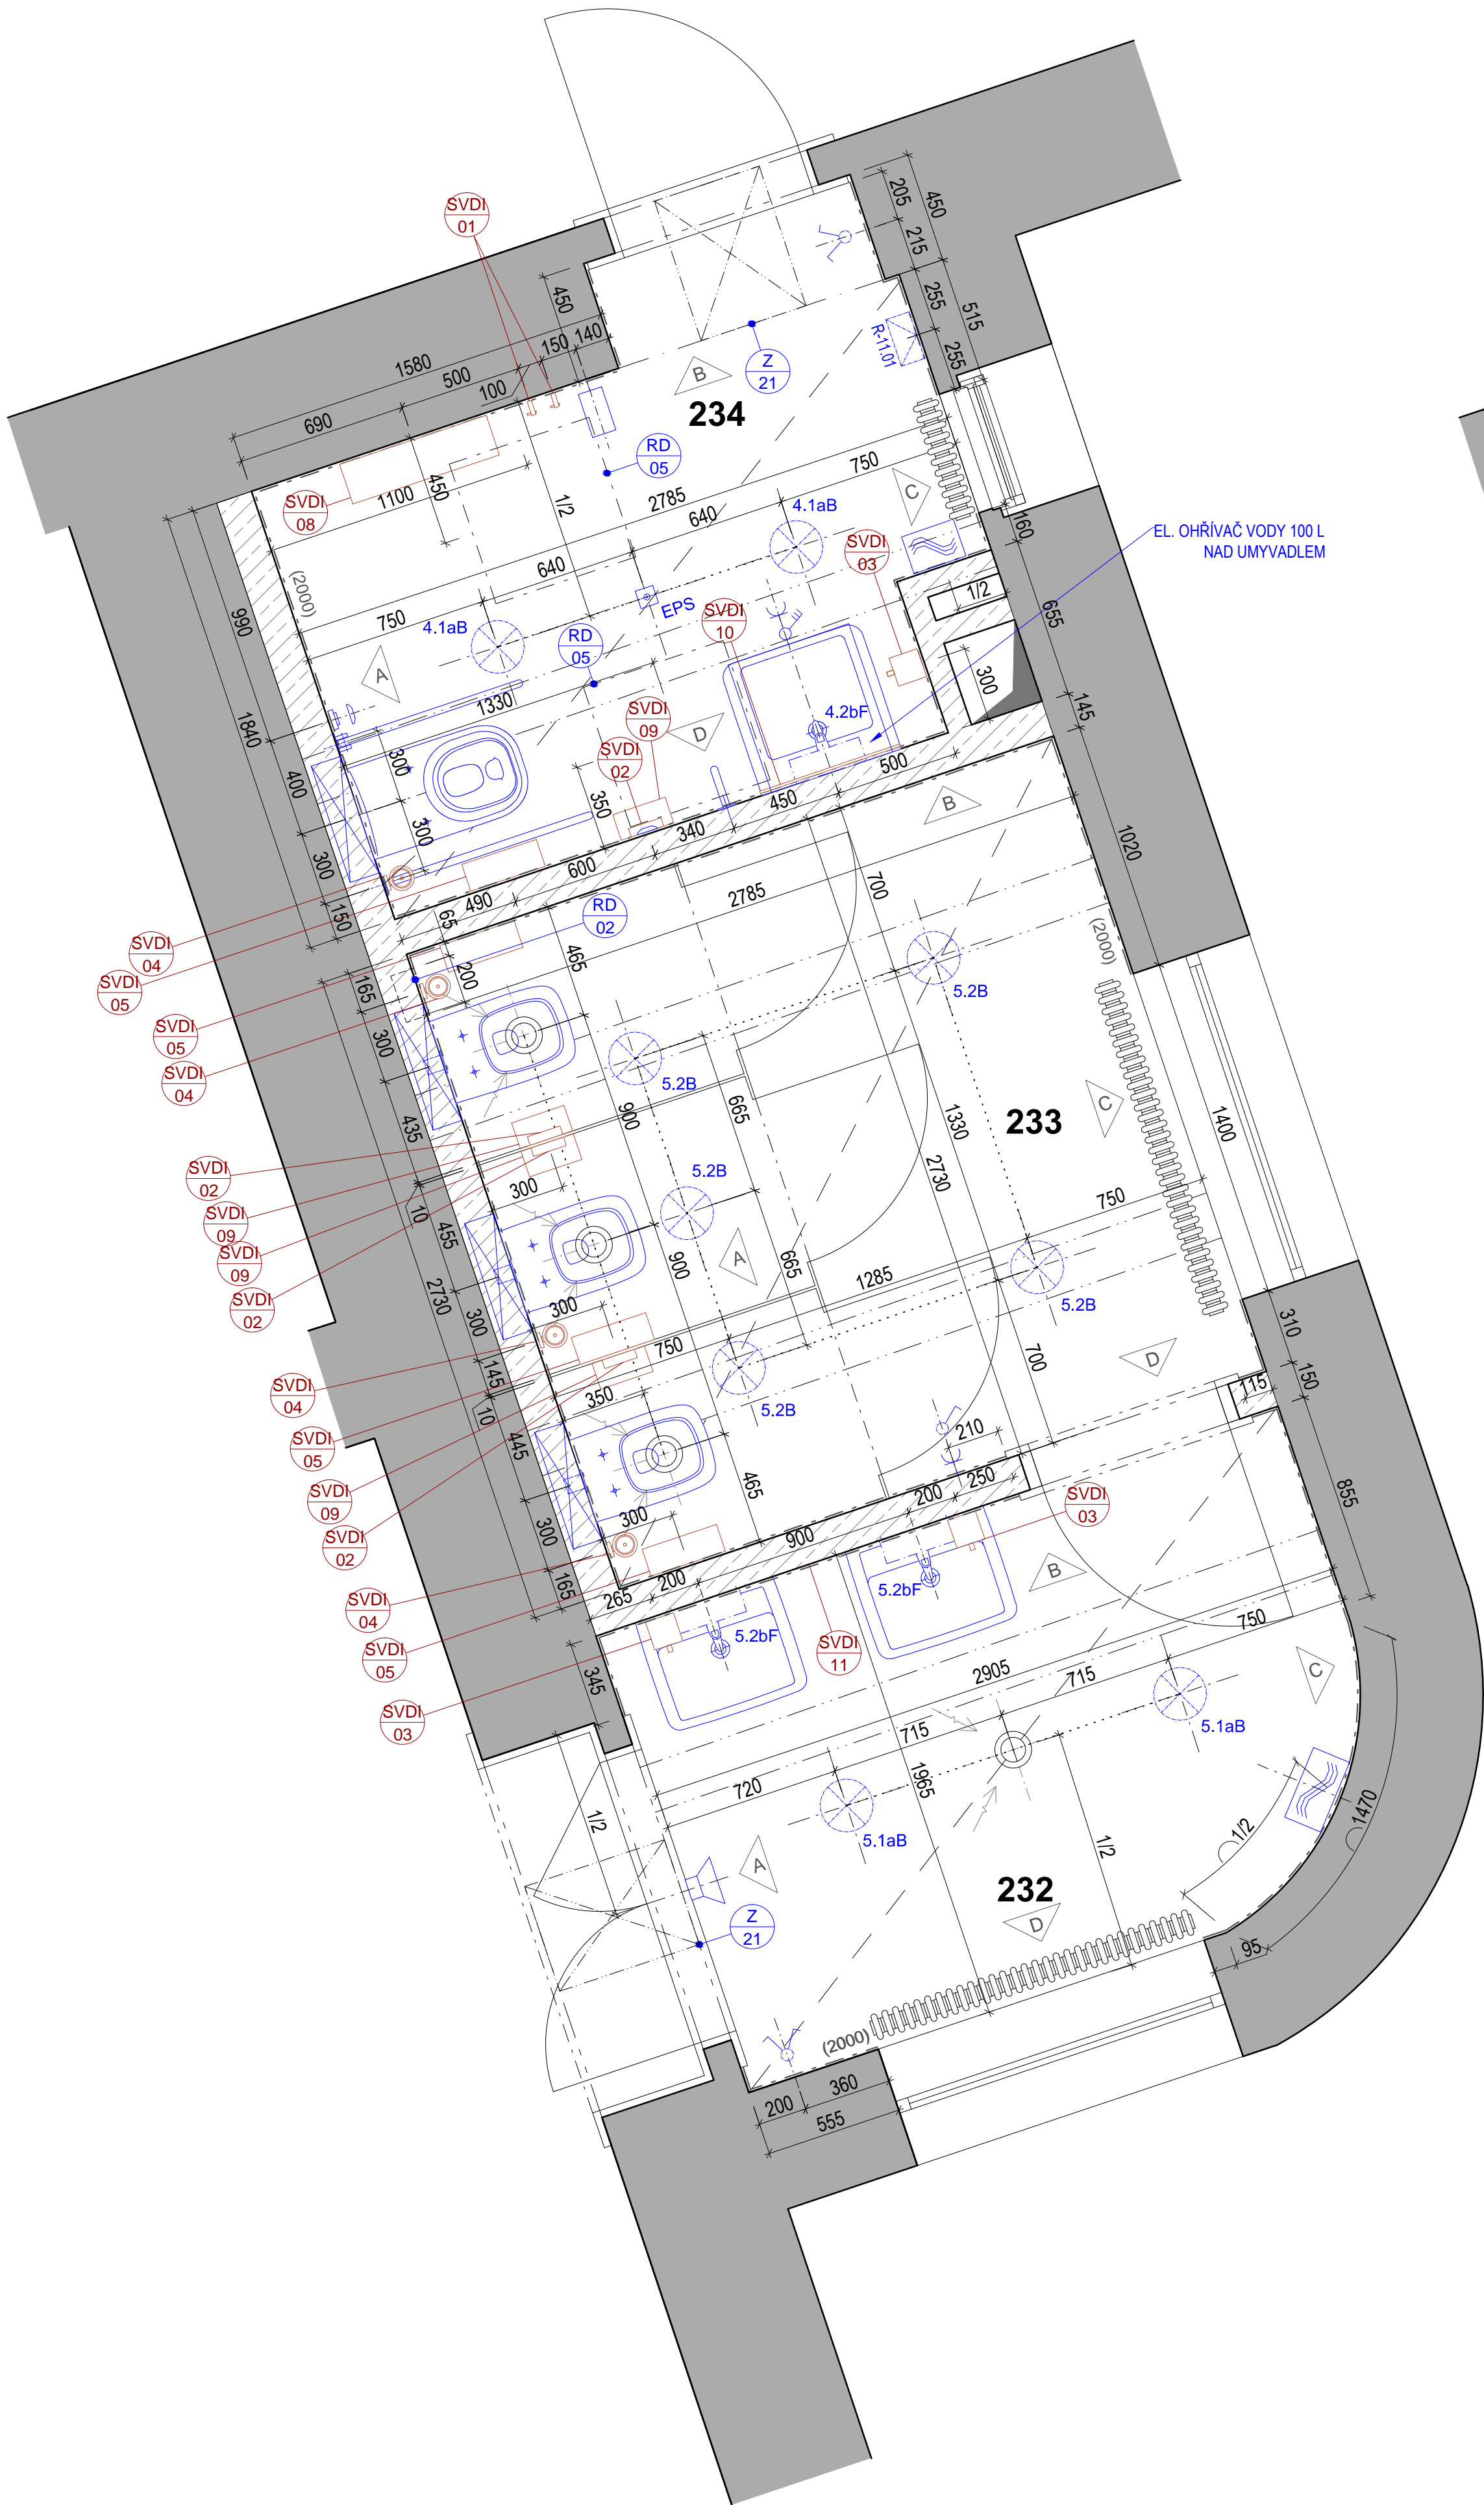

LEGENDA KONCOVÝCH PRVKŮ

- TLAČÍTKOVÝ OVLADAČ - PORCELÁN
- TLAČÍTKOVÝ OVLADAČ - PORCELÁN
- JEDNOPÓLOVÝ SPÍNAČ (SDRUŽOVAT DO SPOL. RÁMEČKU)
- JEDNOPÓLOVÝ SPÍNAČ - PORCELÁN
- SÉRIOVÝ SPÍNAČ (SDRUŽOVAT DO SPOLEČNÉHO RÁMEČKU)
- SPÍNAČ STŘÍDAVÝ (SDRUŽOVAT DO SPOLEČNÉHO RÁMEČKU)
- SPÍNAČ KŘÍŽOVÝ (SDRUŽOVAT DO SPOLEČNÉHO RÁMEČKU)
- SPÍNAČ SÉRIOVÝ-STŘÍDAVÝ (SDRUŽOVAT DO SPOL. RÁMEČKU)
- DATOVÁ ZÁSUVKA - BEZ ROZLIŠENÍ STANDARDU
- PORCELÁN - NESDRUŽOVAT DO SPOLEČNÉHO RÁMEČKU
- ZÁSUVKA TV (SDRUŽOVAT DO SPOLEČNÉHO RÁMEČKU)
- JEDNOZÁSUVKA 230V (SDRUŽOVAT DO SPOL. RÁMEČKU)
- JEDNOZÁSUVKA 230V - PORCELÁN
- OVLADÁNÍ ŽALUZII
- TROJPÓLOVÝ SPÍNAČ
- PODLAHOVÁ ZÁSUVKA
- OSAZENÍ KOMPONENT V 1 PĚTIRÁMEČKU
- OSAZENÍ KOMPONENT VE 2 PĚTIRÁMEČCÍCH

SIGNALIZACE EPSSIGNALIZACE EPS - HLÁŠIČ PLAMENETLAČÍTKOVÝ HLÁŠIČ EPSKAMERA CCTVELEKTRICKÁ ZABEZPEČ. SIGNALIZACE EZSEZS - DETEKTOR POHYBUPŘÍSAZENÝ REPRODUKTOR AVTPŘÍSAZENÝ REPRODUKTOR EVAK. ROZHLASUODVĚTRÁNÍ VZTINTERKOM + ČTEČKA KARETELEKTROTECHNICKÝ ZÁMEKNOUZOVÉ OSVĚTLENÍHAŠÍČÍ PŘÍSTROJOSOŠEČ RUKOUDATAPROJEKTORNÁSTĚNNÁ KLIMATIZAČNÍ JEDNOTKANOUZOVÉ TLAČÍTKO - WC HANDICAPSPLACHOVACÍ TLAČÍTKO - WC HANDICAPSIGNAL SVÍTIDLO + DVEŘNÍ KOM. RESETUSVÍTIDLA

- ZAŘÍZENÍ SOUČÁSTÍ PDPS PROJEKTU MODERNIZACE A REKONSTRUKCE BUDOV B A C UNIVERZITY HRADEC KRÁLOVÉ, NÁMĚSTÍ SVOBODY, BUDOVA C, ÚNOR 2019
- NÁVRH INTERIÉR - ZAŘÍZENÍ SOUČÁSTÍ PROJEKTU INTERIÉRU
- STAVEBNÍ KCE V INTERIÉRU NEUPRAVOVANÉ

OBEČNÉ ZÁSADY

- SPÁRY OKLADŮ A DLAŽBY NA SEBE MUSEJÍ NAVAZOVAT
- KONCOVÉ PRVKY SILNOPROUDU, SLABOPROUDU A ZAŘÍZOVACÍ PŘEDMĚTY UMÍSŤOVAT NA STŘED OKLADAČKY NEBO NA SPÁRU
- POUŽÍVAT STEJNÉHO DODAVATELE PRO ZÁSUVKY, VYPÍNAČE, REGULACE HLASITOSTI, DATOVÉ ZÁSUVKY, TERMOSTAT A SDRUŽOVAT JE DO JEDNOHO RÁMEČKU
- KONCOVÉ PRVKY PŘÍSAZENÉ NA STĚNU - BARVA BÍLÁ, KONCOVÉ PRVKY PŘÍSAZENÉ NA DŘEVĚNÉM OKLADU NEBO SOUČÁSTÍ DÝHOVANÉHO NÁBYTKU - BARVA ČERNÁ
- KONCOVÉ PRVKY VZT - BARVA BÍLÁ

LEGENDA


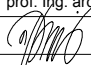
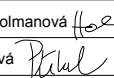
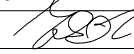
- UPŘESNĚNÉ POLOHY PRVKŮ STAVBY
- NÁVRH INTERIÉR
- STAVEBNÍ KCE V INTERIÉRU NEUPRAVOVANÉ
- OZNAČENÍ POHLEDU

POZN.
- REVIZNÍ DVÍŘKA URČENÁ DO OKLADU JSOU PODROBNĚ POPSÁNA V PROJEKTU PDPS. JEJICH UMÍSTĚNÍ JE VŽDY TAKOVÉ, ABY V OKLADU BYLY NALEPENY CELÉ OKLADAČKY BEZ DOŘEZŮ

ZNÁČKA	DATUM	PŘEDMĚT REVIZE	REVIZI PROVEDL
REVIZE			

±0,000 = 233,927 m n.m.

Souhradnicový systém: S-JTSK
Výškový systém: Bp

<p>Tento dokument podléhá ochrany dle zákona č. 121/2000 Sb. (Autorský zákon) Original tohoto výkresu a návrh řešení na něm zobrazený je majetkem autora a firmy Architekti Hruša & spol., Atelier Brno, s.r.o. Tento výkres nesmí být - výmra ztěžněného účelu, pro nějž byl pořízen - používán a žádným způsobem nerespektovat ustanovení Autorského zákona nebo dohodu klienta a hlavního architekta (autora) poskytnutí třetí osobě.</p>			
HLAVNÍ ARCHITEKT (AUTOR):		prof. Ing. arch. PETR HRUŠA	
VEDOUcí PROJEKTU / HLAVNÍ INŽENÝR PROJEKTU (HIP):		ZODPOVĚDNÝ PROJEKTANT / ZPRACOVATEL:	
prof. Ing. arch. PETR HRUŠA / Ing. arch. Petr Levý		Ing. arch. Kateřina Holmanová / Ing. arch. Lucie Jeřábková	
			
KLIÉNT ZAKÁZKY:		INVESTOR ZAKÁZKY:	
Univerzita Hradec Králové Rokitského 52 500 03 Hradec Králové		Univerzita Hradec Králové Rokitského 52 500 03 Hradec Králové	
FAZE (STUPĚŇ DOKUMENTACE):		FIRMA Architekti Hruša & spol., Atelier Brno, s.r.o. Žitkova 5, 602 00 Brno tel: 541 243 820, fax: 541 243 831 E-mail: info@atelierbrno.cz http://www.truska-atelierbrno.cz IČO 255 175 62, DIČ CZ 255 175 62 Osvědčení: myprh.smls C, název: 2015	
PROJEKTOVÁ DOKUMENTACE PRO PROVÁDĚNÍ INTERIÉRU		KONTROLA	
NÁZEV ZAKÁZKY (DLO):		Ing. arch. M.T. ZENKL	
Modernizace a rekonstrukce budov B a C Univerzity Hradec Králové, náměstí Svobody			
ČÁST DOKUMENTACE		DATUM	
VÝKRESOVÁ ČÁST DOKUMENTACE		04/2019	
DOKUMENT (VÝKRES):		ZAKÁZKA ČÍSLO	
BUDOVA "C" UHK, parc. č. st. 392, 759 - INTERIÉR		18255	
VZOROVÉ ŘEŠENÍ SOCIÁLNÍHO ZÁZEMÍ		OBJEKT	
PŮDORYS M.Č. 232, 233, 234		BUDOVA "C"	
		MĚŘÍTKO	
		1:20	
		Č. VÝKRESU / REVIZE	
		PÁŘE	
		402	