




A - REKONSTRUKCE STŘECHY - VCHODY "A - G" - STÁVAJÍCÍ STAV

 

DETAIL ATIKY STÁVAJÍCÍ STAV - M 1:20

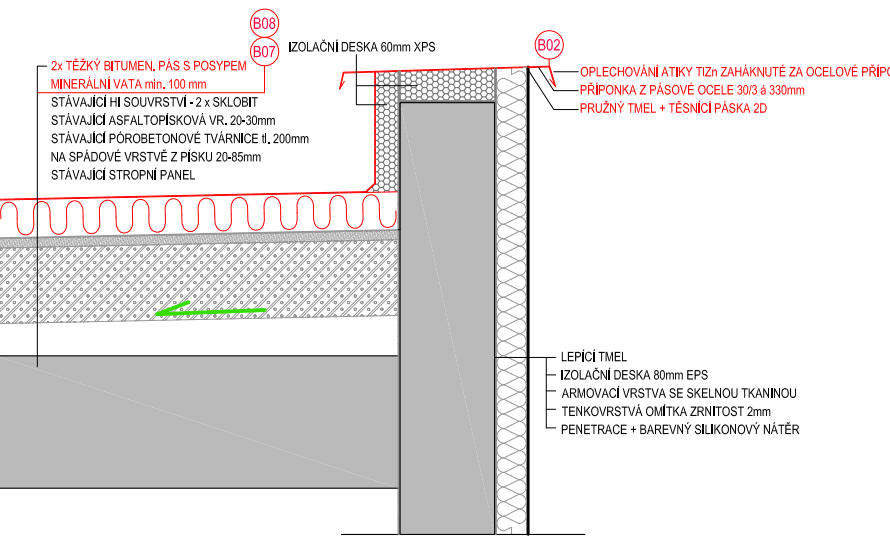

ŘEZ 1-1 STÁVAJÍCÍ STAV

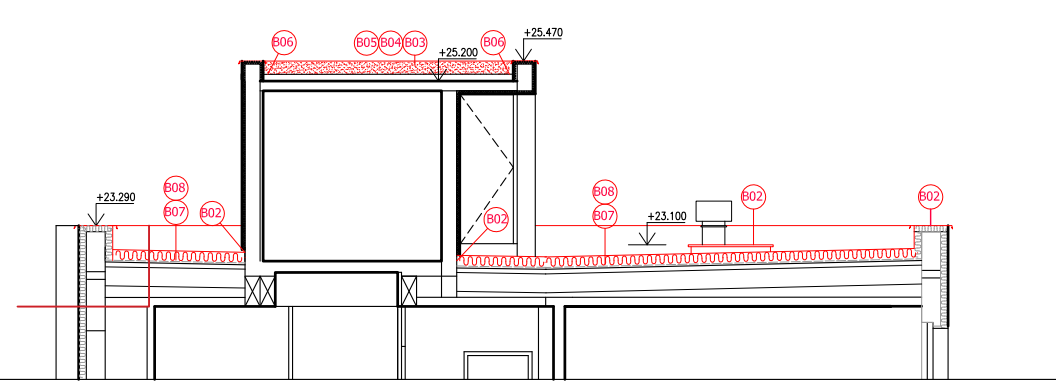

LEGENDA BOURACÍCH PRACÍ A DEMONTÁŽÍ:

- (B01) DEMONTÁŽ HROMOSVODU**
  - střešní vedení, svody ponechány viz projekt elektro.
- (B02) DEMONTÁŽ OPLECHOVÁNÍ**
  - atika R.Š. 750 mm v délce cca 320 m
  - lemování objektu strojovny výtahu cca 115 m
  - oplechování šachty bytových jader 21 ks
- (B03) DEMONTÁŽ OPLECHOVÁNÍ ATIKY OBJEKTU STROJOVNÝ VÝTAHU**
  - v délce 84 m
- (B04) ODSTRANĚNÍ VRSTVY KAČIRKY ZE STŘECHY OBJEKTU STROJOVNÝ VÝTAHU II. 60 mm**
  - v ploše 90 m²
- (B05) DEMONTÁŽ TEPELNÉ IZOLACE OBJEKTU STROJOVNÝ VÝTAHU - XPS II. 100 mm**
  - v ploše 90 m²
- (B06) DEMONTÁŽ mPVC z vnitřní strany atiky objektu strojovny výtahu**
  - v ploše 23 m²
- (B07) DEMONTÁŽ střešního pláště z 2x asfaltového pásu s posypem (mech. kotvený)**
  - v ploše 1560 m² včetně atiky
- (B08) DEMONTÁŽ tepelné izolace z MW II. 100 mm**
  - v ploše 1400m²

±0,000 = 235,300 m.n.m, B.p.v.

ZODP. PROJEKTANT :	Ing. Radko Vondra	<div><div></div><div><b>pridos</b></div><div>Na Potocích 648, Hradec Králové 11 tel./fax: 495539037, 001132 07 245 e-mail: pridos@icm.cz</div></div>
VYPRACOVAL :	Ing. Radek Vondra	
INVESTOR :	Univerzita Hradec Králové, Věta Nejedlého 573, Hradec Králové	
MÍSTO :	K.Ú. Nový Hradec Králové	
ODDÍL :	ARCHITEKTONICKO STAVEBNÍ TECHNICKÉ ŘEŠENÍ	
AKCE : UHK PALACHOVY KOLEJE, č.p. 1129 - 1135 a 1289		DATUM : 02/2019
ČÁSTEČNÁ REKONSTRUKCE A MODERNIZACE - I. ETAPA		STUPĚŇ : DPS
A - REKONSTRUKCE STŘECHY - VCHODY "A - G" - STÁVAJÍCÍ STAV		MĚŘÍTKO : 1:100 (1:20)
		02