



PŮDORYS 1 PP BUDOVY UHK PALACHOVY KOLEJE - VCHODY " B - G"

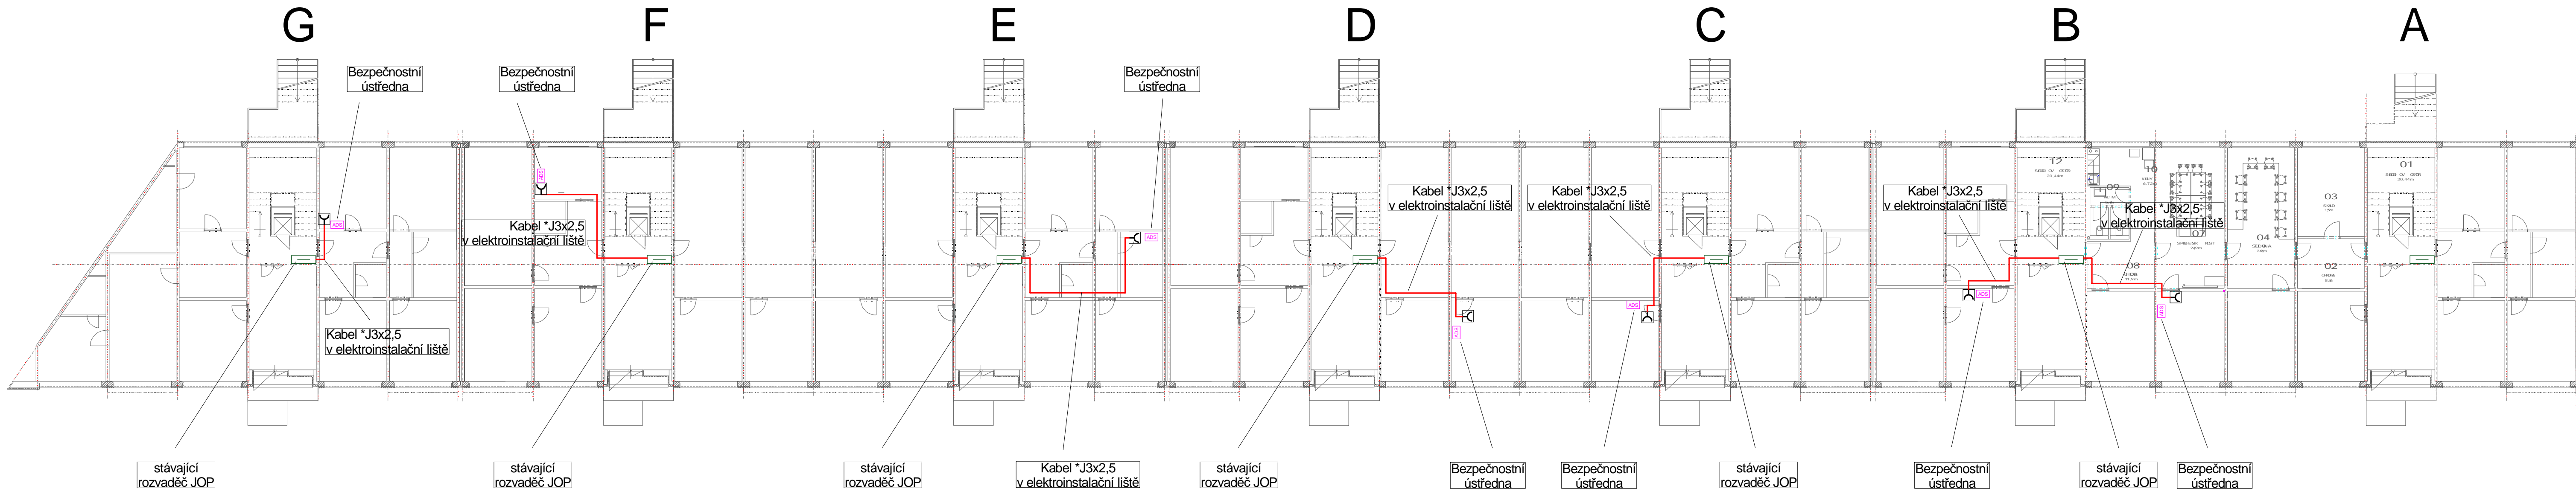

Do každého rozvaděče u vchodů B - G bude instalován nový jistič typu B16/1.
(do JOP - B 2x). Z jističů pak bude kabelem *J3x2,5 připojena bezpečnostní
ústředna. Kabel bude uložen v elektroinstalační liště a ukončen zásuvkou 230 V.

OCHRANA PROTI NEBEZPEČNÉMU DOTYKU:
DLE ČSN 33 2000-4-41 ed.3 AUTOMATICKÝM ODPOJENÍM OD ZDROJE V SÍTÍCH TN.
NAPĚŤOVÁ SOUSTAVA: 3NPE AC 50Hz 400/230V / TN-S.

ZODP. PROJEKTANT	Ing. Radko Vondra	 Na Potocce 648, Hradec Králové 11 tel., fax: +95539037, IČO: 132 07 245 e-mail: pridos@cmail.cz	
VYPRACOVAL	Ing. Radek Vondra, Jaroslav Rejnyš		
INVESTOR	Univerzita Hradec Králové, Víta Nejedlého 573, Hradec Králové		
KRAJ, MÍSTO	Královéhradecký, Hradec Králové, k.ú. Nový Hradec Králové		
ODDÍL	D.1.4.g) Silnoproudá elektrotechnika včetně bleskosvodu		
AKCE:			
UHK PALACHOVY KOLEJE, č.p. 1129 - 1135 a 1289 ČÁSTEČNÁ REKONSTRUKCE A MODERNIZACE - I. ETAPA			
VÝKRES:		DATUM	02/2019
		STUPEŇ	DPS
"E" - INSTALACE DETEKTORŮ KOUŘE A POŽÁRNÍ SIGNALIZACE NA SCHODÍSTI NAPOJENÍ BEZPEČNOSTNÍCH ÚSTŘEDEN NA NN		MĚŘÍTKO	
		1E026	

