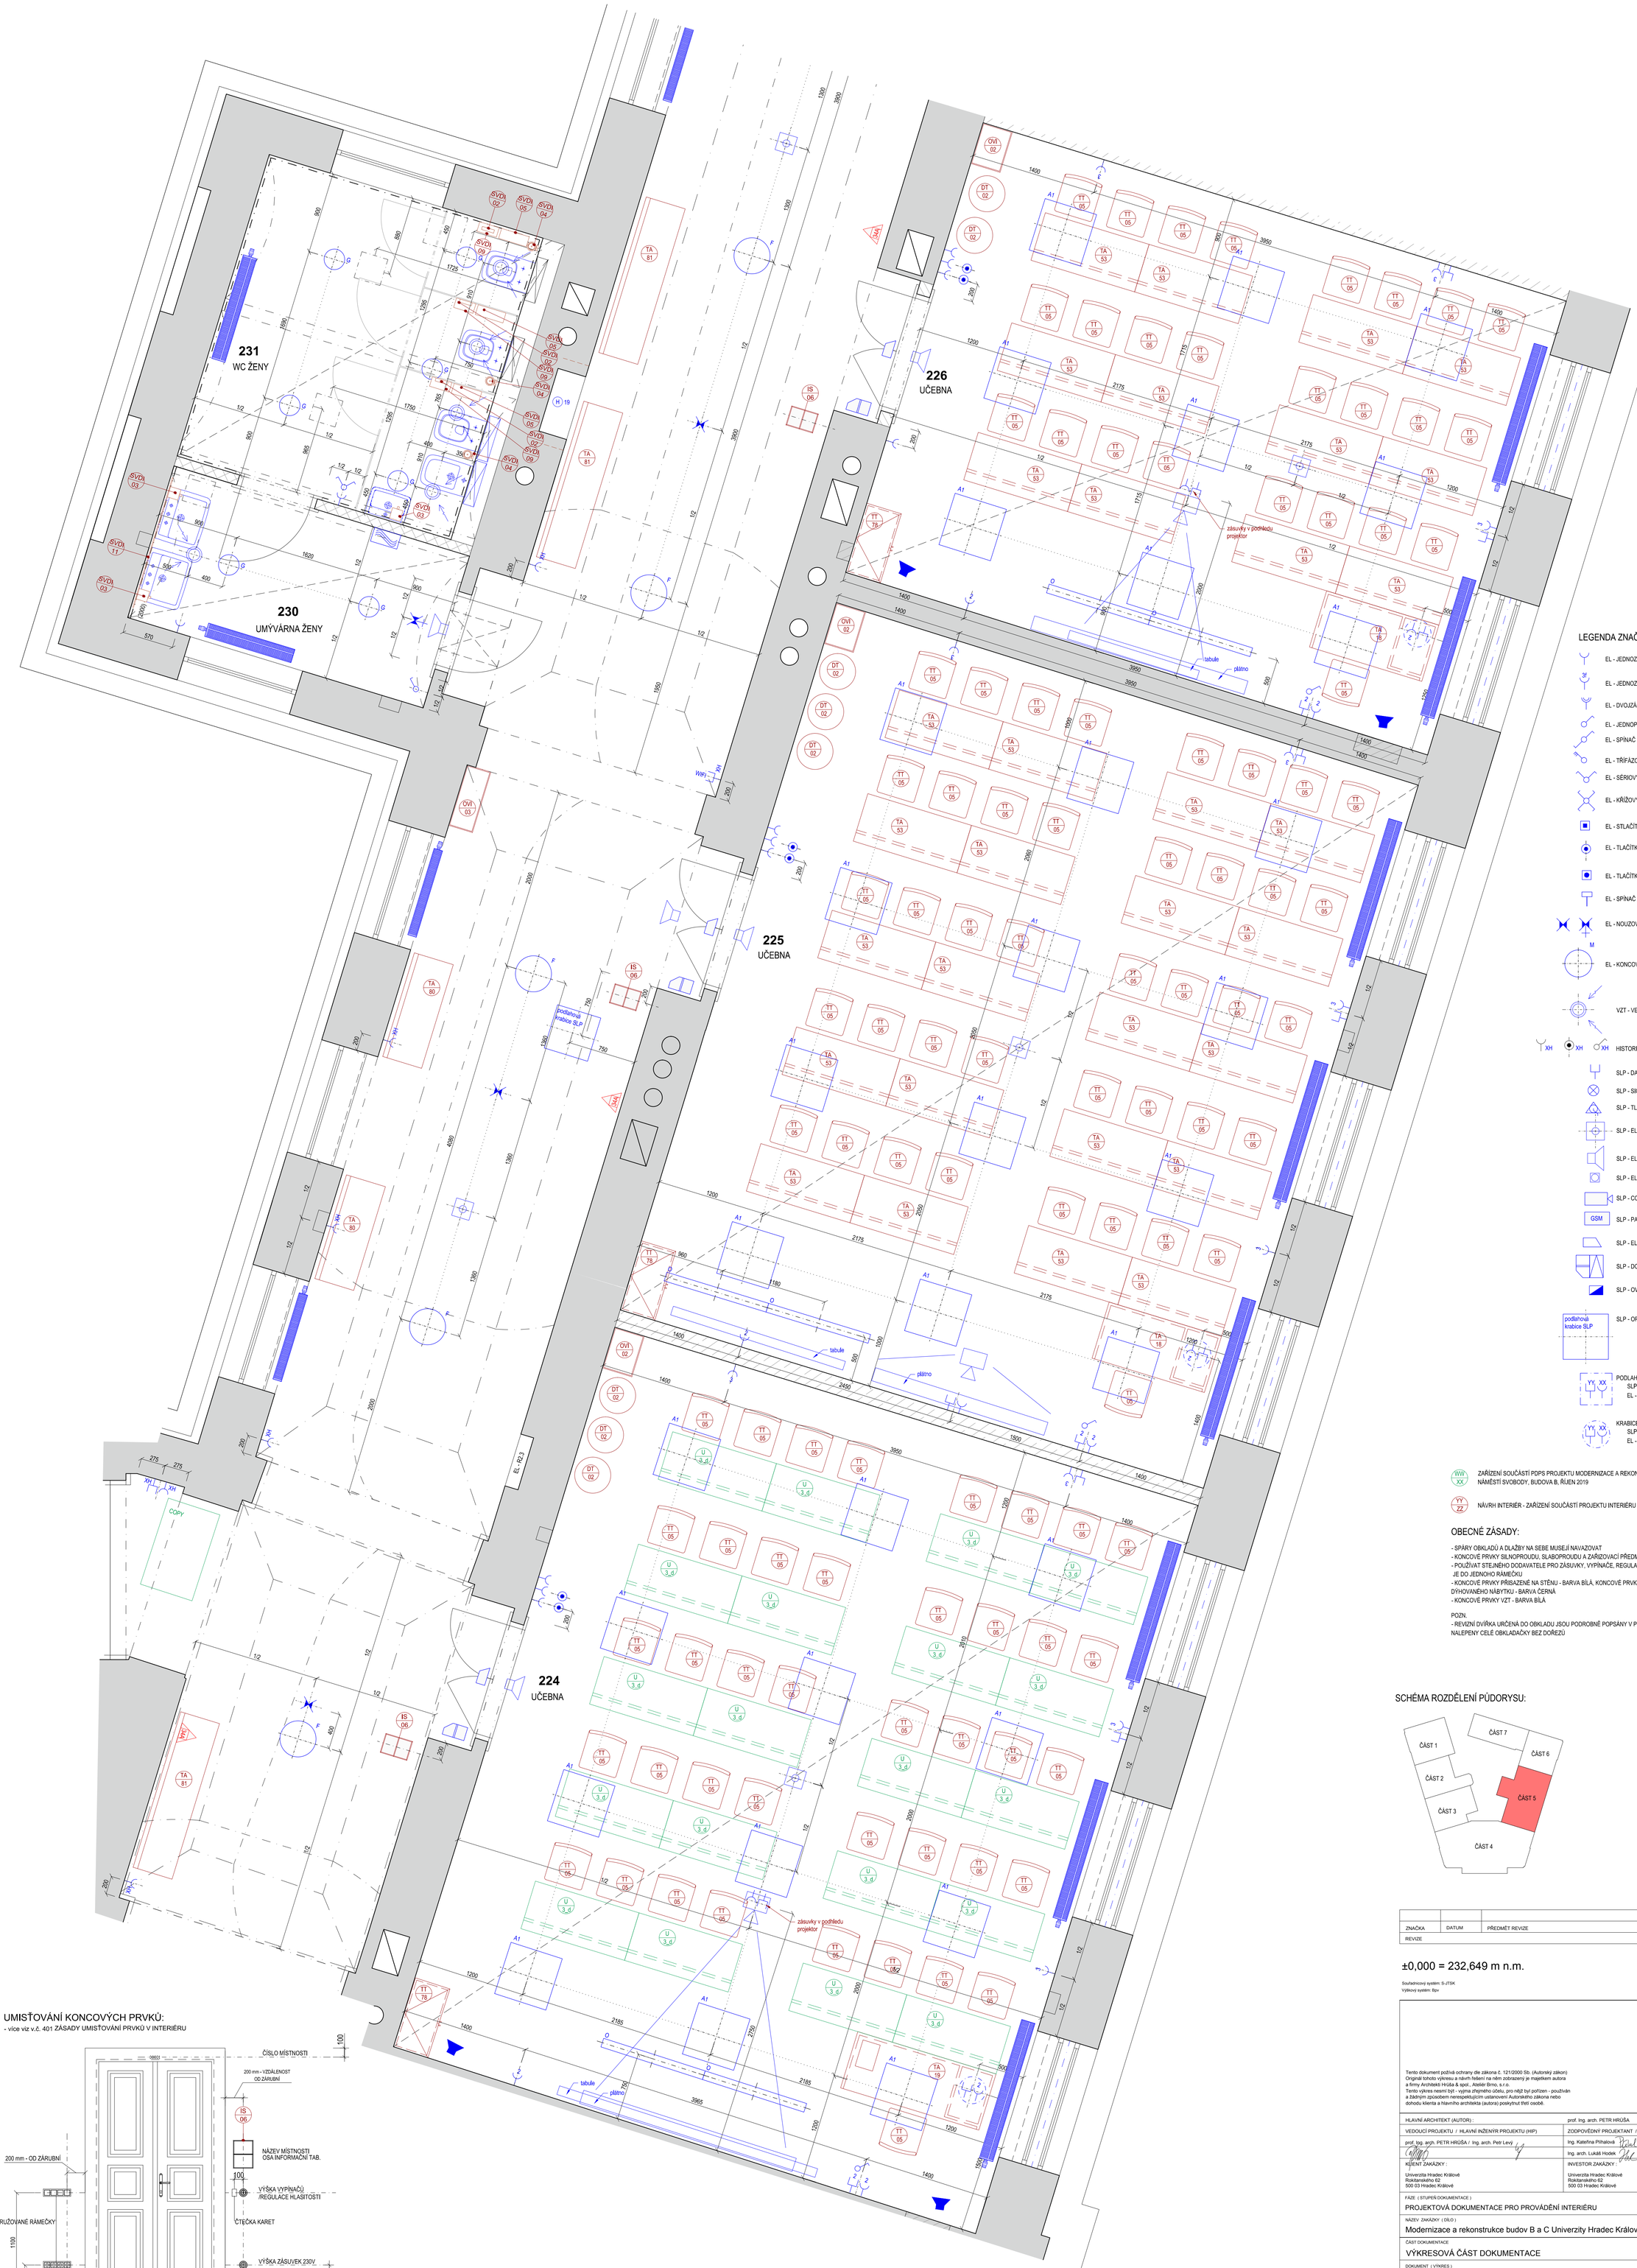

LEGENDA ZNAČENÍ:

- EL - JEDNOZÁSUVKA 230V - PLAST (SDRUŽOVAT DO SPOL. RÁMEČKU)
- EL - JEDNOZÁSUVKA 3FÁZOVÁ - PLAST (SDRUŽOVAT DO SPOL. RÁMEČKU)
- EL - DVOJZÁSUVKA 230V - PLAST (SDRUŽOVAT DO SPOL. RÁMEČKU)
- EL - JEDNOPÓLOVÝ SPÍNAČ - PLAST (SDRUŽOVAT DO SPOL. RÁMEČKU)
- EL - SPÍNAČ STŘÍDAVÝ - PLAST (SDRUŽOVAT DO SPOLEČNÉHO RÁMEČKU)
- EL - TŘÍFÁZOVÝ VYPÍNAČ
- EL - SÉRIOVÝ SPÍNAČ, PLAST (SDRUŽOVAT DO SPOL. RÁMEČKU)
- EL - KŘÍŽOVÝ PŘEPÍNAČ, PLAST
- EL - STLAČÍTKOVÝ VYPÍNAČ VENTILÁTORŮ, PLAST (SDRUŽOVAT DO SPOL. RÁMEČKU)
- EL - TLAČÍTKOVÝ VYPÍNAČ S DOUTNAVKOU
- EL - TLAČÍTKOVÝ OVLADAČ - CENTRAL STOP, TOTAL STOP
- EL - SPÍNAČ OVL. ROLET - PLAST (SDRUŽOVAT DO SPOL. RÁMEČKU)
- EL - NOUZOVÉ SVÍTIDLO S PIKTOGRAMEM
- EL - KONCOVÉ PRVKY OSVĚTLENÍ
- VZT - VENTILÁTOR
- HISTORIZUJÍCÍ PROVEDENÍ KONCOVÉHO PRVKU (ZÁSUVKY, VYPÍNAČ,...)
- SLP - DATOVÁ DVOJZÁSUVKA - PLAST
- SLP - SIGNALIZAČNÍ SVÍTIDLO VČ. AKUSTIKY, WC HANDIKEP
- SLP - TLAČÍTKO NOUZOVÉHO VOLÁNÍ, SIGNALIZACE WC HANDIKEP
- SLP - ELEKTRICKÁ POŽÁRNÍ SIGNALIZACE - AUTOMATICKÝ DETEKTOR
- SLP - ELEKTRICKÁ POŽÁRNÍ SIGNALIZACE - EVAKUAČNÍ ROZHLAS
- SLP - ELEKTRICKÁ POŽÁRNÍ SIGNALIZACE - MANUÁLNÍ HLÁSIČ
- SLP - CCTV IP KAMERA
- SLP - PASIVNÍ ANTÉNA - POSÍLENÍ GSM SIGNÁLU
- SLP - ELEKTROMECHANICKÝ ZÁMEK, PANIKOVÁ FUNKCE
- SLP - DOM. TELEFON - INTERKOM, ČTEČKA KARET
- SLP - OVLÁDÁNÍ KLÁVESNICE PZS
- SLP - OPODLAHOVÁ KRABICE

PODLAHOVÁ KRABICE:
SLP - DATOVÁ DVOJZÁSUVKA - PLAST
EL - JEDNOZÁSUVKA 230V - PLAST (SDRUŽOVAT DO SPOL. RÁMEČKU)

KRABICE DO NÁBYTKU:
SLP - DATOVÁ DVOJZÁSUVKA - PLAST
EL - JEDNOZÁSUVKA 230V - PLAST (SDRUŽOVAT DO SPOL. RÁMEČKU)

WW/XX ZAŘÍZENÍ SOUČÁSTÍ PDPS PROJEKTU MODERNIZACE A REKONSTRUKCE BUDOV B A C UNIVERZITY HRADEC KRÁLOVÉ, NÁMĚSTÍ SVOBODY, BUDOVA B, ŘÍJEN 2019

YY/ZZ NÁVRH INTERIÉR - ZAŘÍZENÍ SOUČÁSTÍ PROJEKTU INTERIÉRU

OBECNÉ ZÁSADY:

- SPÁRY OBKLADŮ A DLAŽBY NA SEBE MUSEJÍ NAVAZOVAT
- KONCOVÉ PRVKY SILNOPROUDU, SLABOPROUDU A ZAŘIZOVACÍ PŘEDMĚTY UMISŤOVAT NA STŘED OBKLADAČKY NEBO NA SPÁRU
- POUŽÍVAT STEJNÉHO DODAVATELE PRO ZÁSUVKY, VYPÍNAČE, REGULACE HLASITOSTI, DATOVÉ ZÁSUVKY, TERMOSTAT A SDRUŽOVAT JE DO JEDNOHO RÁMEČKU
- KONCOVÉ PRVKY PŘISAZENÉ NA STĚNU - BARVA BÍLÁ, KONCOVÉ PRVKY PŘISAZENÉ NA DŘEVĚNÉM OBKLADU NEBO SOUČÁSTÍ DÝHOVANÉHO NÁBYTKU - BARVA ČERNÁ
- KONCOVÉ PRVKY VZT - BARVA BÍLÁ

POZN.
- REVIZNÍ DVÍŘKA URČENÁ DO OBKLADU JSOU PODROBNĚ POPSÁNY V PROJEKTU PDPS. JEJICH UMÍSTĚNÍ JE VŽDY TAKOVÉ, ABY V OBKLADU BYLY NALEPENY CELÉ OBKLADAČKY BEZ DOŘEZŮ

SCHÉMA ROZDĚLENÍ PŮDORYSU:

ZNAČKA	DATUM	PŘEDMĚT REVIZE	REVIZI PROVEDL
REVIZE			

±0,000 = 232,649 m n.m.

Souřadnicový systém: S-JTSK
Výškový systém: Bpv

UMISŤOVÁNÍ KONCOVÝCH PRVKŮ:

- více viz v.č. 401 ZÁSADY UMISŤOVÁNÍ PRVKŮ V INTERIÉRU

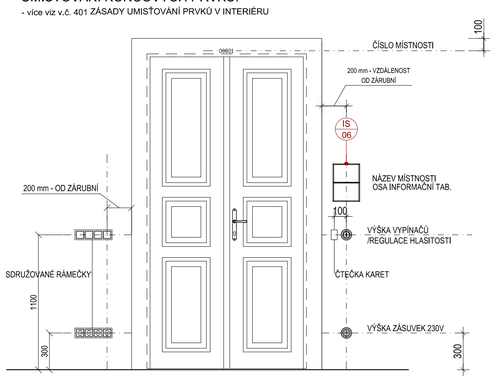

Tento dokument požívá ochrany dle zákona č. 121/2000 Sb. (Autorský zákon)
Originál tohoto výkresu a návrh řešení na něm zobrazený je majetkem autora a firmy Architekti Hrůša & spol., Ateliér Brno, s.r.o.
Tento výkres nesmí být - vyjma zřejmého účelu, pro nějž byl pořízen - používán a žádným způsobem neresp.ekujícím ustanovení Autorského zákona nebo dohodu klienta a hlavního architekta (autora) poskytnut třetí osobě.

HLAVNÍ ARCHITEKT (AUTOR) :	prof. Ing. arch. PETR HRŮŠA	FIRMA	Architekti Hrůša & spol., Atelier Brno, s.r.o. Zizkova 5, 602 00 Brno tel. 541 243 829, fax 541 243 831 E - mail : info @ atelierbrno.cz http://www. hrusa-atelierbrno.cz IČO 255 175 62, DIČ CZ 255 175 62 Obchodní rejstřík oddíl C, vložka 29562
VEDOUCÍ PROJEKTU / HLAVNÍ INŽENÝR PROJEKTU (HIP)	ZODPOVĚDNÝ PROJEKTANT / ZPRACOVAL		
prof. Ing. arch. PETR HRŮŠA / Ing. arch. Petr Levý	Ing. Kateřina Pilhalová / Ing. arch. Lucie Jeslitšková		
	Ing. arch. Lukáš Hodek / Ing. Jana Vostřelová		
KLIENT ZAKÁZKY : Univerzita Hradec Králové Rokitanského 62 500 03 Hradec Králové	INVESTOR ZAKÁZKY : Univerzita Hradec Králové Rokitanského 62 500 03 Hradec Králové		
FÁZE (STUPEŇ DOKUMENTACE)	PROJEKTOVÁ DOKUMENTACE PRO PROVÁDĚNÍ INTERIÉRU	KONTROLA	Ing. arch. VÍT ZENKL
NÁZEV ZAKÁZKY (DÍLO)	Modernizace a rekonstrukce budov B a C Univerzity Hradec Králové, náměstí Svobody	DATUM	11/2019
		ZAKÁZKA ČÍSLO	18252
ČÁST DOKUMENTACE	VÝKRESOVÁ ČÁST DOKUMENTACE	OBJEKT	BUDOVA "B"
		MĚŘÍTKO	1/25
DOKUMENT (VÝKRES)	BUDOVA "B" UHK, parc. č. st. 425, parc. č. 1588 - INTERIÉR PŮDORYS 2.NP - ČÁST 5	Č. VÝKRESU / REVIZE	316
		PARÉ	