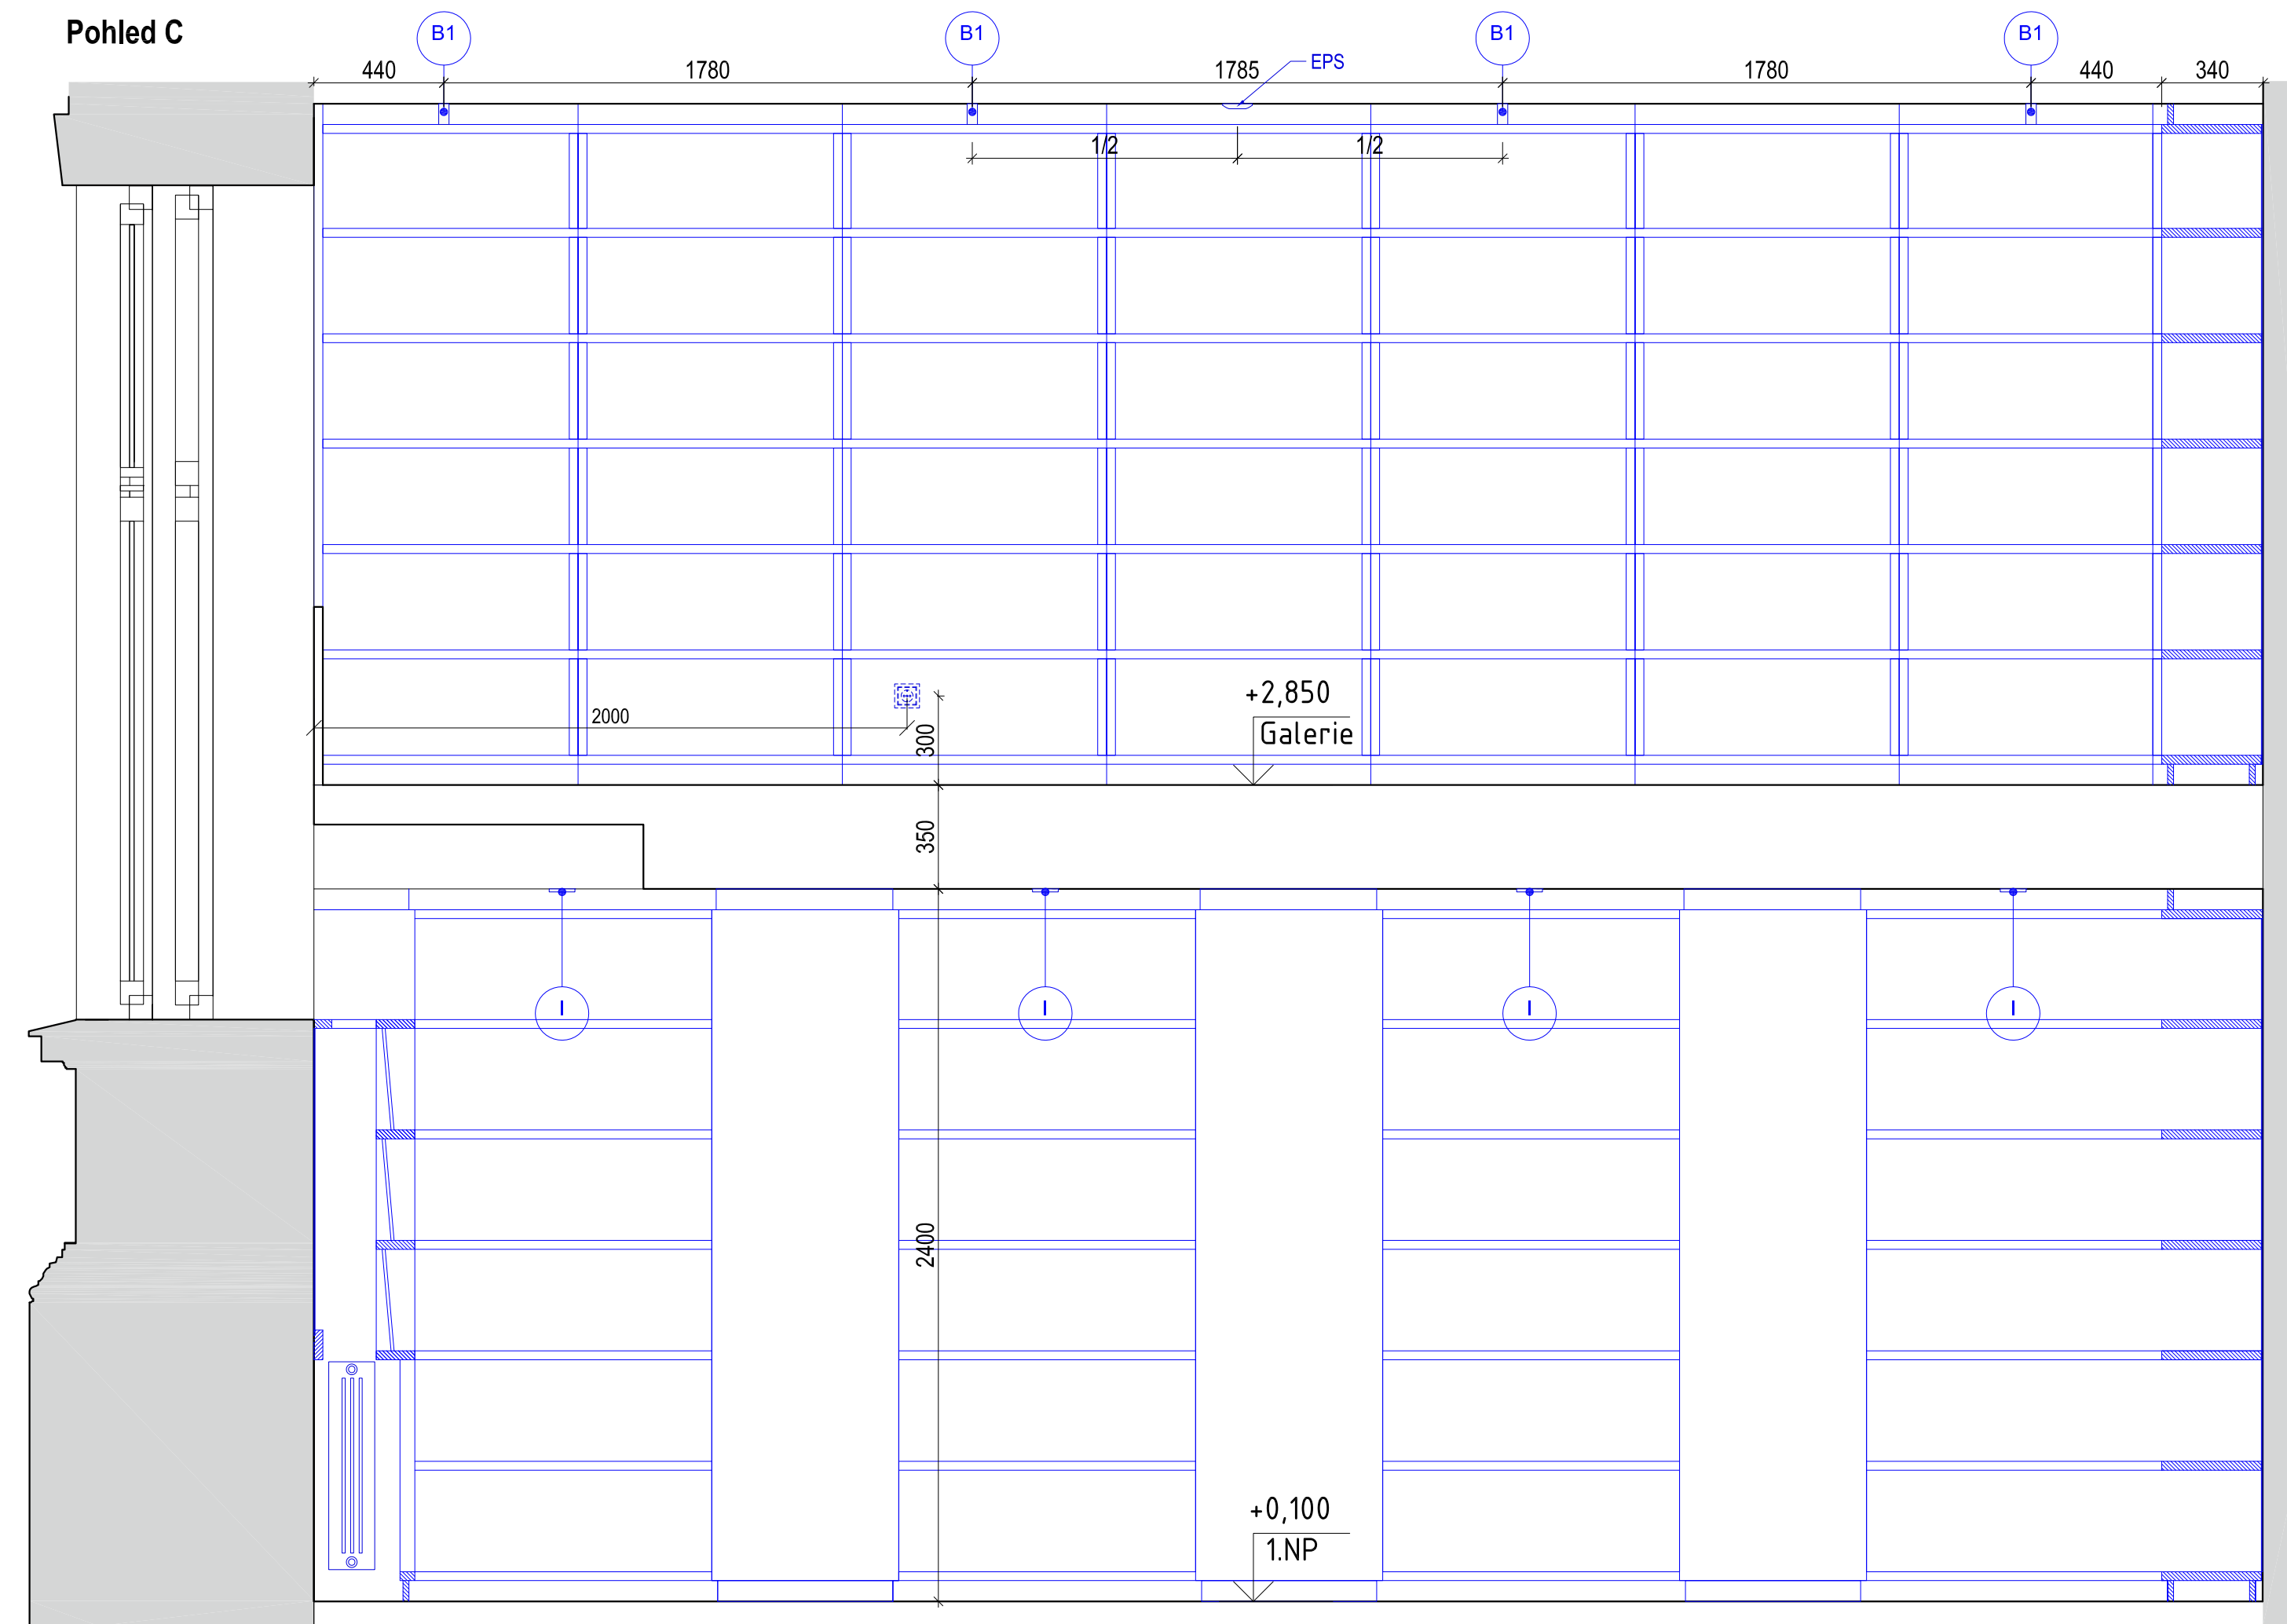


	VÝROBKY DODÁVÁVÉ STAVBOU, ŽE. POPISU A UPŘESNĚNÍ JEJICH POLOHY
	ZAŘÍZENÍ SOUČÁSTI POPS (BEZ ROZLUČENÍ - STÁVÁJÍCÍ A REKONSTRUKCE BUDOV B A C UNIVERZITY HRADEC KRÁLOVÉ, NÁMĚSTÍ SVOBODY, BUDOVA B, ŘÍJEN 2019)
	VÝROBKY NÁVRHU INTERIÉRU, ŽE. POPISU A UPŘESNĚNÍ POLOHY
	OSTATNÍ STAVEBNÍ KEC (BEZ ROZLUČENÍ - STÁVÁJÍCÍ / NOVÉ)
	OZNAČENÍ POHLEDU

POUŽÍVAT STEJNÉHO DODAVATELE PRO ŽÁSUVKY, VYPÍNAČE, REGULACE HLASITOSTI, DATOVÉ ŽÁSUVKY, TERMOSTAT A DRUŽOVAT JE DO JEDNOHO RÁMEČKU
KONCOVÉ PRVKY PŘISAZENÉ NA STĚNU - BARVA BILÁ, KONCOVÉ PRVKY PŘISAZENÉ NA DŘEVĚNÉM OBKLADU NEBO SOUČÁSTI YHOVANÉHO NÁBYTKU - BARVA ČERNÁ
KONCOVÉ PRVKY VZT - BARVA BILÁ

PŮDORYS S OZNAČENÍM POHLEDŮ NA STĚNY VIZ VÝKRES Č. 40


$$\pm 0,000 = 232,649 \text{ m n.m}$$

Souladňovací systém: S-JT
 Výškový systém: Bq

Tento dokument požíva ochrany die zákona č. 121/2000 Zb. (Autorský zákon). Originál tohto výkresu a návrh ľelienai na ním zobrazení je majetkom spoločnosti firmy Architekt Hrušák & spol., Ateliér Bno, s.r.o.

Tento výkres nesmí byť - výnimo zjevného účelu, pro něj byl počten - použit v žádném způsobem nerespektujícím ustanovení Autorského zákona nebo dohodou klienta a hlavního architekta (autora) poskytnut třetí osobě.

PROJEKTOVÁ DOKUMENTACE PRO PROVÁDĚNÍ INTERIÉRU

Modernizace a rekonstrukce budov B a C Univerzity Hradec Králové, náměstí Svobody

CAST DOCUMENTAGE

VYKRESOVA CAST DOKUMENTACE

PLANOVA "B" LUK: 1988, č. 125, 1988, č. 1599, INTERIÉR

BUDOVA B UHK, parc. c. st. 425, parc. c. 1588 - INTERIER

M.Č. 134 - KNIHOVNA A STUDOVNA - POHLEDY

409