


# ZÁKLADY /M 1:150/

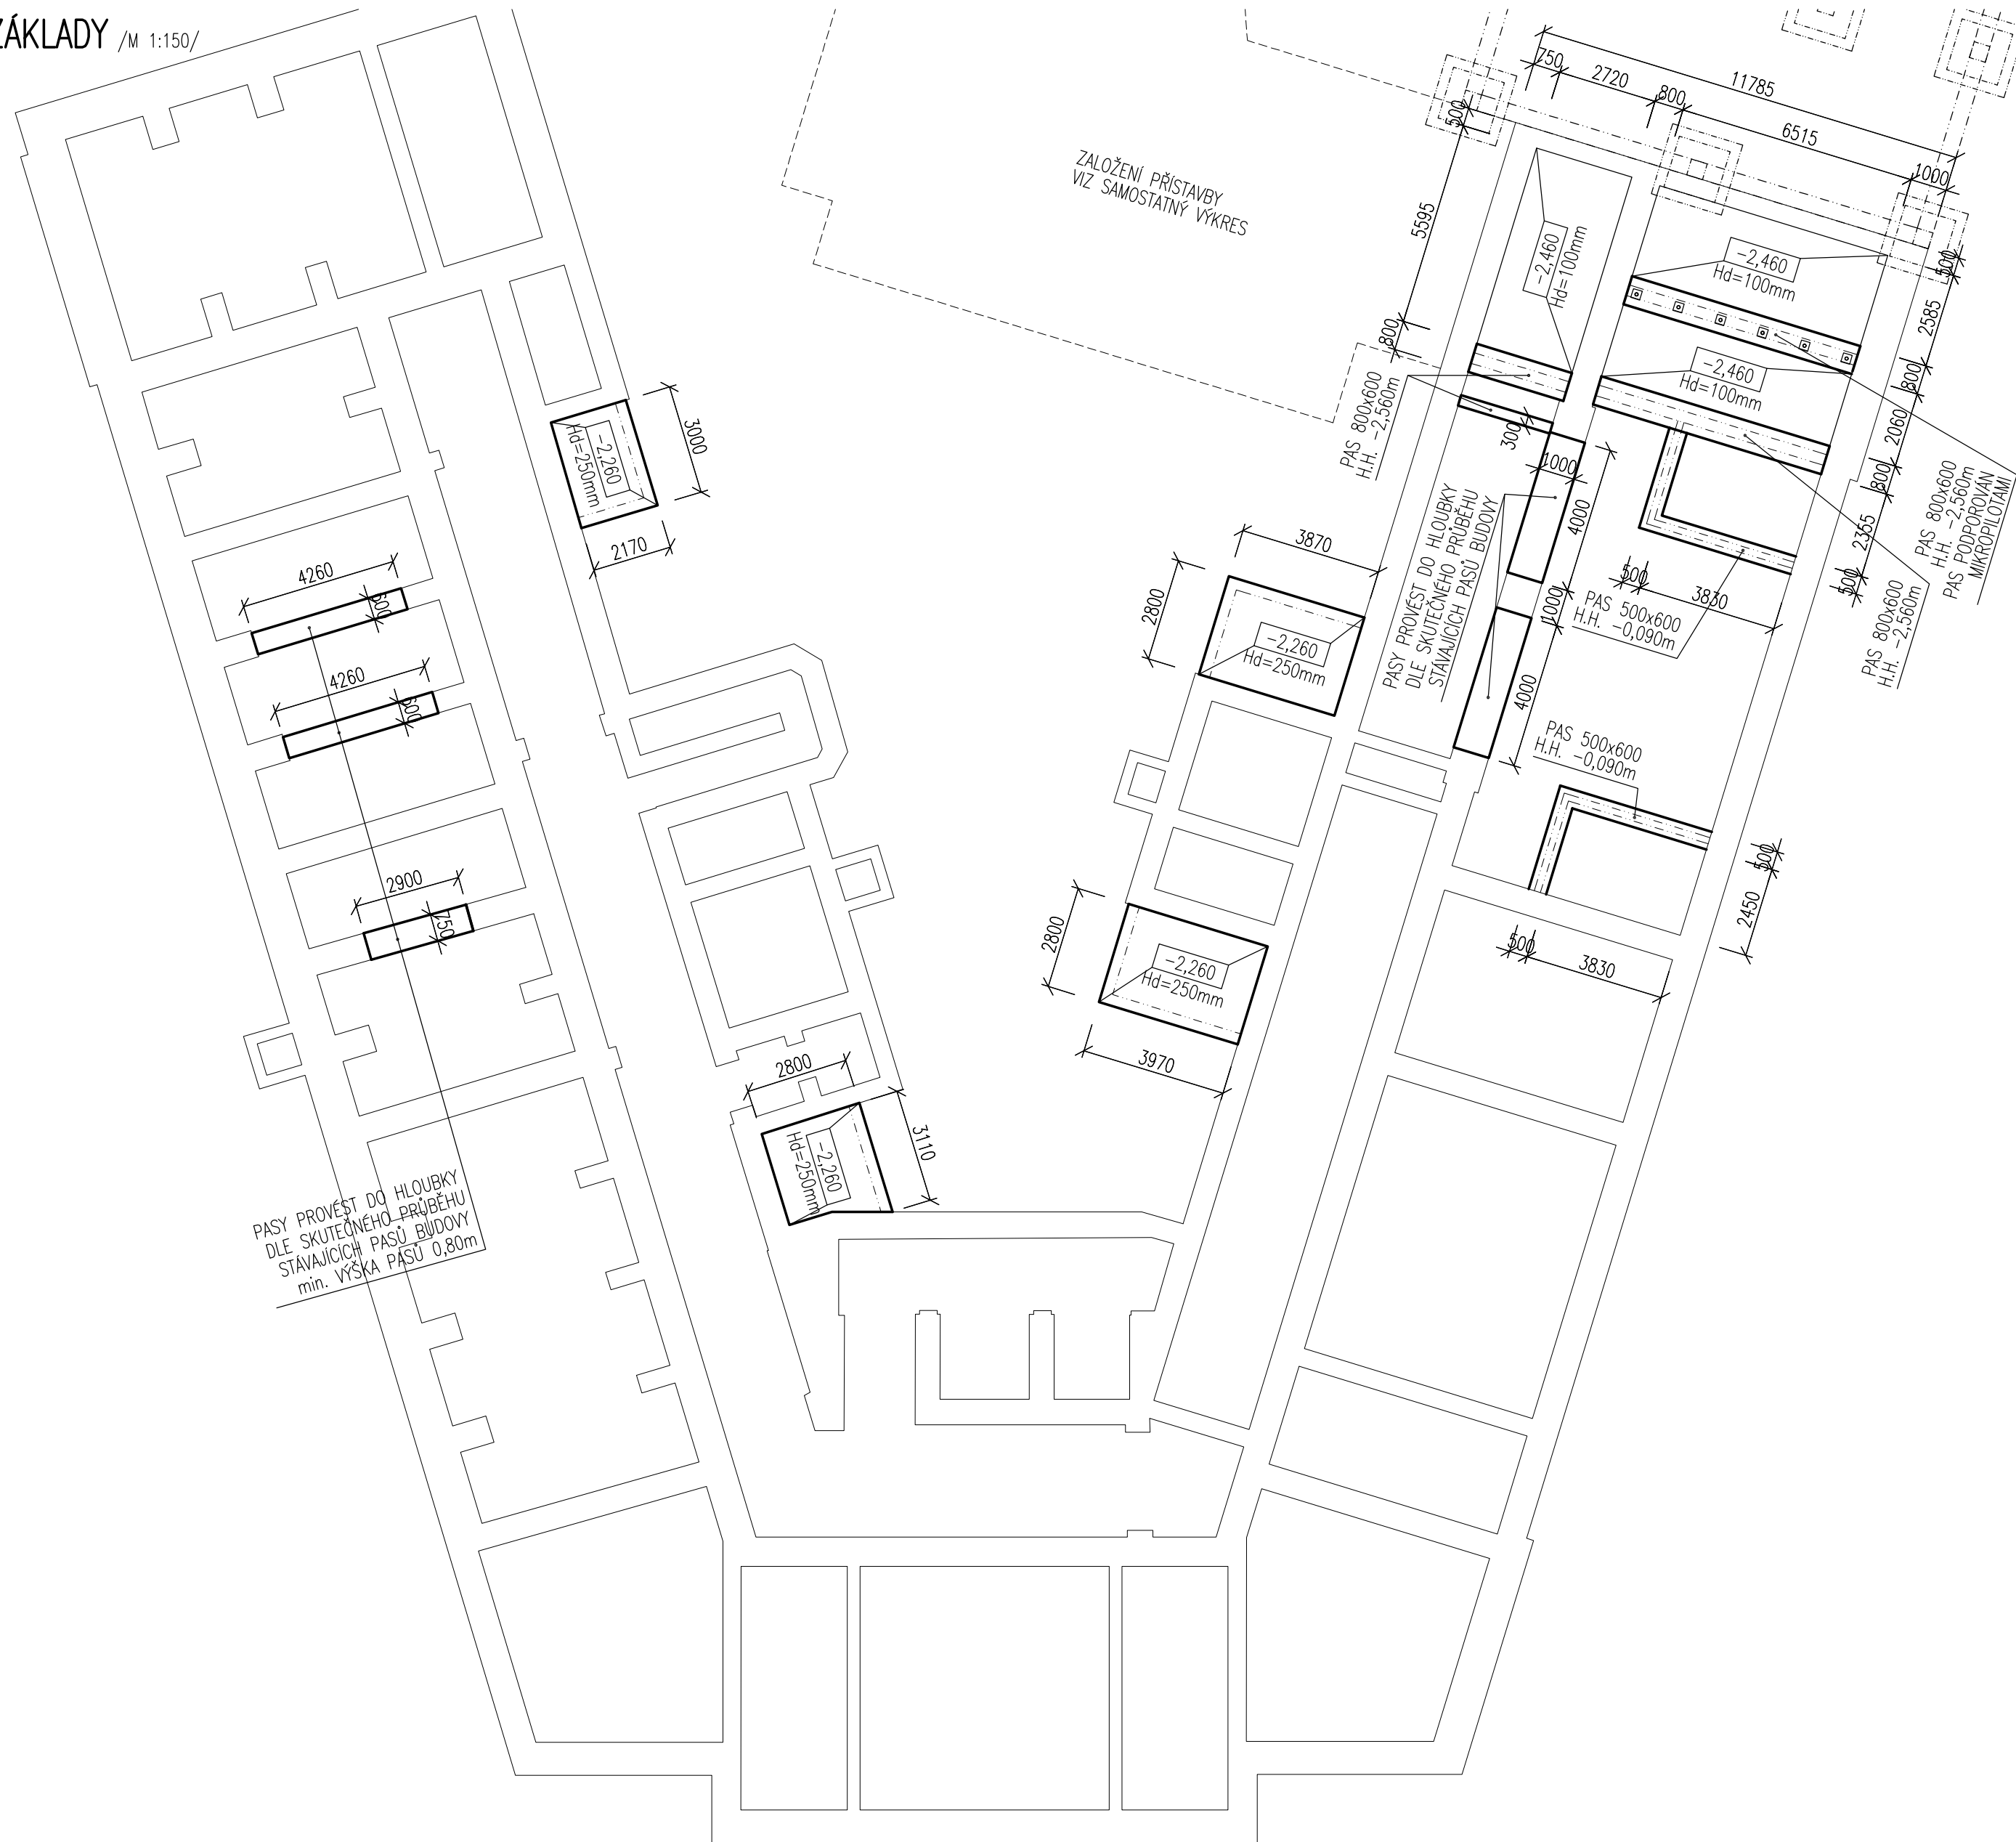

## POZNÁMKY:

1. STÁVAJÍCÍ ROZMĚRY OBJEKTU PŘEVZATY ZE STAVEBNÍ ČÁSTI DOKUMENTACE, PŘED PROVÁDĚNÍM PRACÍ (BOURÁNÍ, DOZDÍVKY) JE NUTNÉ OVĚŘIT SKUTEČNÉ ROZMĚRY UPRAVOVANÝCH ČÁSTÍ BUDOVY, PŘEDEVŠÍM PRŮBĚH A ROZMĚRY ZÁKLADOVÝCH KONSTRUKCÍ (VLIV NA UMÍSTĚNÍ A VELIKOST DOPLŇOVANÝCH ZÁKLADOVÝCH PASŮ)
2. NOVÉ ZÁKLADOVÉ PASY PROPOJIT SE STÁVAJÍCÍMI ZÁKLADY POMOCÍ LEPENÝCH TRNŮ S VÝŽTUŽE  $\phi 14\text{mm}$
3. BEZ SOUHLASU STATIKA NELZE PROVÁDĚT DŘÁŽKY A DALŠÍ PROSTUPY VČETNĚ TRUBKOVÁNÍ, KTERÉ NEJSOU UVEDENY V TÉTO DOKUMENTACI

NAVRŽENO DLE SKUPINY NOREM ČSN EN

TOLERANČNÍ TŘÍDA 1 - DLE ČSN EN 13670

## TŘÍDA OŠETŘOVÁNÍ 2

BETON C25/30-**XC2**(CZ, F.1.1)-CI 0,40-Dmax 16-S3 (ZÁKLADY)

C25/30-**XC4**, XF3(CZ, F.1.1)-CI 0,40-Dmax 16-S3 (ZÁKLADOVÁ DESKA ANGL. DVORKŮ)

VÝZTUŽ: B 500B

ZNAČKA	DATUM	PŘEDMĚT REVIZE	REVIZI PROVEDL	
REVIZE				

$$\pm 0,000 = 232,649 \text{ m n.m.}$$

Souřadnicový systém: S-JTSK

Výškový systém: Bpv

KOOPERACE VE SPECIÁLNÍ PROFESI	ADRESA	KOOPERUJÍCÍ FIRMA  <b>JP STATIKA, s.r.o.</b> IČO 255 32 723 ŽIŽKOVA 5, 602 00 BRNO
STAVEBNÉ KONSTRUKČNÍ ČÁST	Žižkova 5, 602 00 Brno	
ZODPOVĚDNÝ INŽENÝR PROJEKTU	INŽENÝR NÁVRHU / ZPRACOVAL	
Ing. Václav Píkrýl	Ing. Vladimír Pulec	

Tento dokument požívá ochrany dle zákona č. 121/2000 Sb. (Autorský zákon)  
 Originál tohoto výkresu a návrh řešení na něm zobrazený je majetkem autora  
 a firmy Architekti Hruša & spol., Atešier Bmo, s.r.o.,  
 Tento výkres nesmí být - výjma zřejmého účelu, pro nějž byl pořízen - používán  
 a žádným způsobem nerespektujícím ustanovení Autorského zákona nebo  
 dohodu klienta a hlavního architekta (autora) poskytnut třetí osobě.

HLAVNÍ ARCHITEKT (AUTOR) :		prof. Ing. arch. PETR HRUŠA		<b>FIRMA</b> Architekti Hruša & spol., Ateliér Brno, s.r.o.  Žitkova 5, 602 00 Brno tel. 541 243 829, fax 541 243 831 E - mail : info@atelierbmo.cz <a href="http://www.hrusa-atelierbmo.cz">http://www.hrusa-atelierbmo.cz</a> IČO 255 175 62, DIČ CZ 255 175 62 Obchodní rejstřík oddíl C, vložka 29562	
VEDOUcí PROJEKTU / HLAVNÍ INŽENÝR PROJEKTU (HIP)		ZODPOVĚDNÝ PROJEKTANT / ZPRACOVAL			
prof. Ing. arch. PETR HRUŠA / Ing. arch. Petr Levý		Ing. arch. Kateřina Holmanová	Ing. arch. Lucie Jestřábová		
		Ing. Kateřina Přihodová	Bc. Lukáš Hodek		
KLIENT ZAKÁZKY :		INVESTOR ZAKÁZKY :			
Univerzita Hradec Králové Roklitského 62 500 03 Hradec Králové		Univerzita Hradec Králové Roklitského 62 500 03 Hradec Králové			
FÁZE (STUPEŇ DOKUMENTACE)				KONTROLA	
DOKUMENTACE PRO VYDÁNÍ STAVEBNÍHO POVOLENÍ				Ing. arch. VÍT ZENKL	
NÁZEV ZAKÁZKY (DÍLO)				DATUM	
Modernizace a rekonstrukce budov B a C Univerzity Hradec Králové, náměstí Svobody				02/2019	
ČÁST DOKUMENTACE				ZAKÁZKA ČÍSLO	
D.1.2 STAVEBNĚ KONSTRUČNÍ ČÁST				16052	
				OBJEKT	
				BUDOVA "B"	
				MĚŘÍTKO	
				1/150	
DOKUMENT (VÝKRES)				Č. VÝKRESU / REVIZE	
BUDOVA "B" UHK, parc. č. st. 425, 1588				PARÉ	
STÁVAJÍCÍ BUDOVA - ZÁKLADY				D.1.2.08	