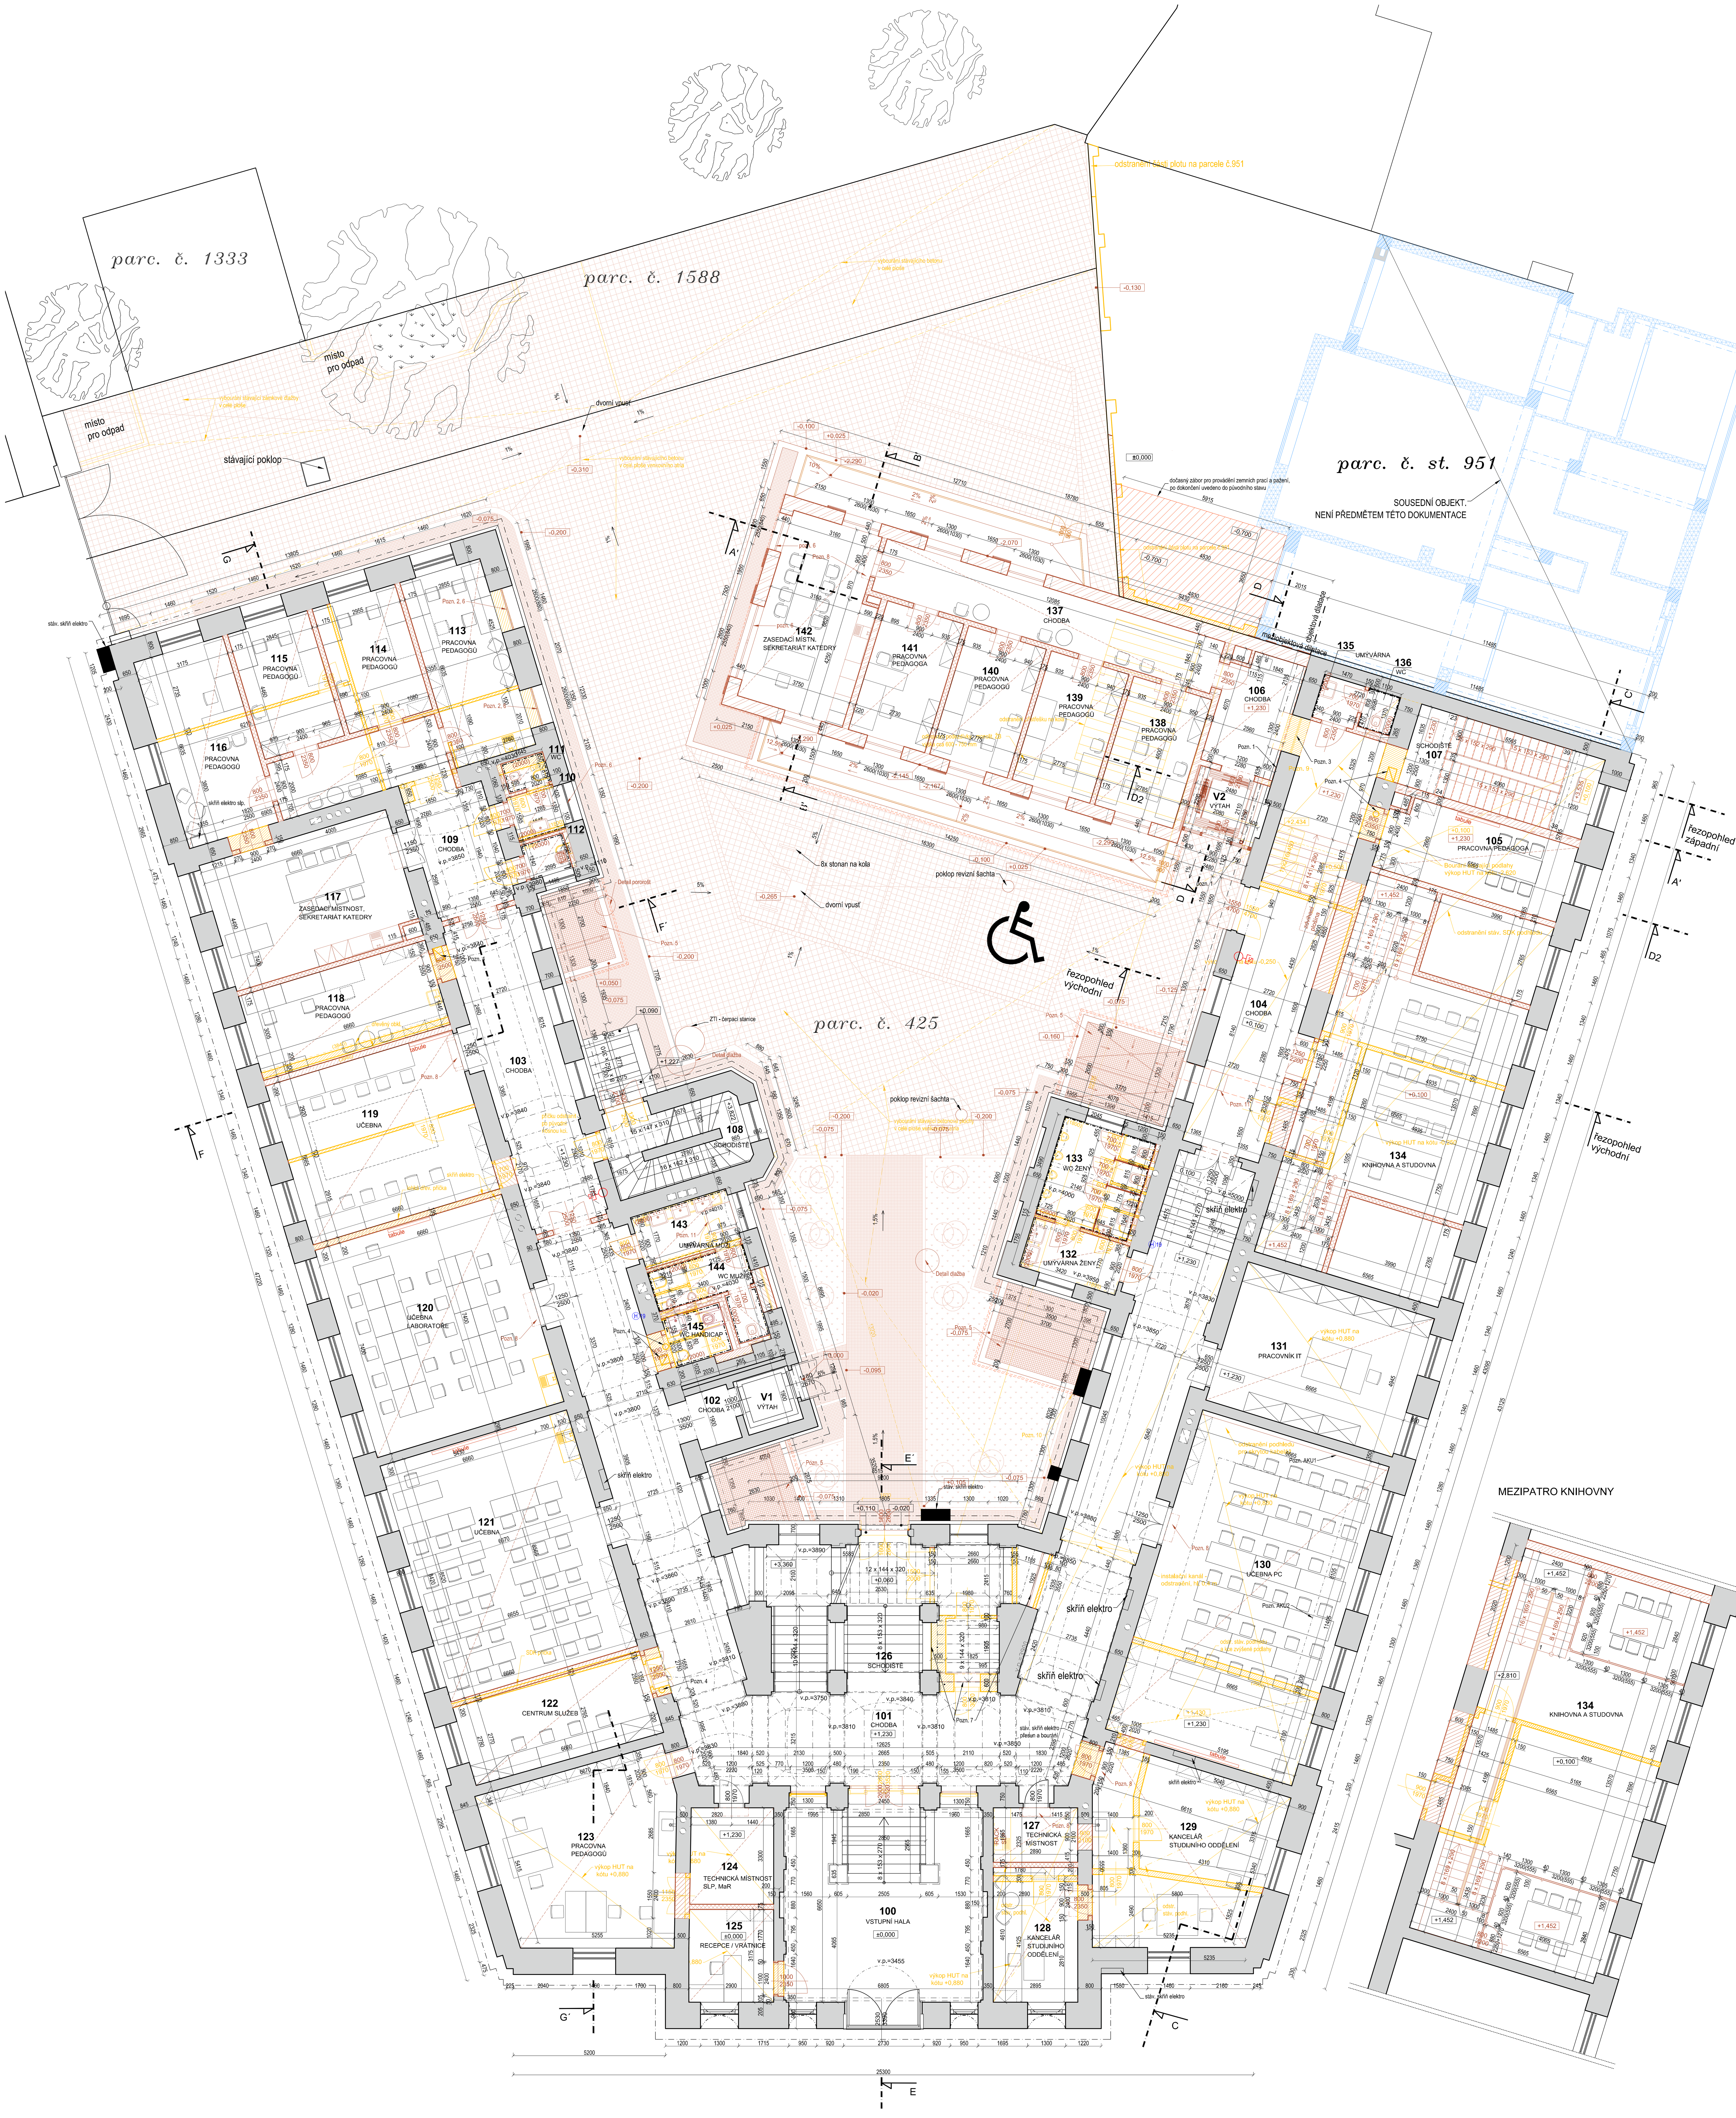

LEGENDA MÍSTNOSTÍ 1.NP

OZN.	ÚČEL MÍSTNOSTI	PLOCHA (m^2)	PODLAHA STÁVAJÍCÍ	OZN. STÁV.	PODLAHA NOVÁ	OZN. NOVÉ	POVRCH STĚN	OBKLAD	PODHLED	OZN., SVĚTLÁ VÝŠKA	POZNÁMKA	OBVOD MISTNOSTI (M)
100	VSTUPNÍ HALA	50,18	KERAMICKÁ DLAŽBA + KAMEN. OBKL.	P3	CEMENT. DLAŽBA/ KAMEN. OBKL.	P2	VÁPENNÁ OMÍTKA + VÝMALBA					33,30
101	CHODBA	150,33	PVC+TERACO/ KAMEN. OBKLAD CHODIŠTĚ	P1	CEMENT. DLAŽBA/ KAMEN. OBKL. SCHO.	PS06/PS02	VÁPENNÁ OMÍTKA + VÝMALBA					124,13
102	CHODBA	3,92	KERAMICKÁ DLAŽBA	P7	CEMENT. DLAŽBA	PS19	VÁPENNÁ OMÍTKA + VÝMALBA					7,70
103	CHODBA	31,59	PVC	P1	CEMENT. DLAŽBA	PS02	VÁPENNÁ OMÍTKA + VÝMALBA					30,79
104	CHODBA	44,71	KOBEREC	P6/P1	CEMENT. DLAŽBA/ KAMEN. OBKL. SCHO.	P12/P2	VÁPENNÁ OMÍTKA + VÝMALBA					41,25
105	PRACOVNA PEDAGOGA	17,03	PŘÍRODNÍ LINOLEUM	P4	PŘÍRODNÍ LINOLEUM	P13	VÁPENNÁ OMÍTKA + VÝMALBA		2 x 12,5 SDK RF/GKF	S11, 3,85 m	TRVALÉ PRACOVIŠTĚ	18,45
106	CHODBA	10,23	-	-	CEMENT. DLAŽBA	P9	VÁPENNÁ OMÍTKA + VÝMALBA		1 x 12,5 SDK RB/GKB	S8, 4,05 m		13,66
107	SCHODIŠTĚ	18,61	-	P4	TERACOVÉ STUPNĚ / CEMENT. DL.	P6/P21	VÁPENNÁ OMÍTKA + VÝMALBA					18,80
108	SCHODIŠTĚ	11.91	KAMENNÉ STUPNĚ		KAMENNÉ STUPNĚ	PS18	VÁPENNÁ OMÍTKA + VÝMALBA					15,42
109	CHODBA	26,50	PVC / KOBEREC	P1	CEMENT. DLAŽBA	PS02	VÁPENNÁ OMÍTKA + VÝMALBA		2 x 12,5 SDK RF/GKF	S11, 3,8 m		30,46
110	UMÝVÁRNA	2,58	KERAMICKÁ DLAŽBA	P1	KERAMICKÁ DLAŽBA	P3	VÁPENNÁ OMÍTKA + VÝMALBA	V.O.1800 MM	1 x 12,5 SDK RB/GKB	S8, 3,3 m		6,43
111	WC	1,58	KERAMICKÁ DLAŽBA	P1	KERAMICKÁ DLAŽBA	P3	VÁPENNÁ OMÍTKA + VÝMALBA	V.O.1800 MM	1 x 12,5 SDK RB/GKB	S8, 3,3 m		5,11
112	ÚKLIDOVÁ MÍSTNOST	1,85	KERAMICKÁ DLAŽBA	P1	KERAMICKÁ DLAŽBA	P3	VÁPENNÁ OMÍTKA + VÝMALBA	V.O.1800 MM	1 x 12,5 SDK RB/GKB	S8, 3,3 m		5,47
113	PRACOVNA PEDAGOGŮ	18,91	KOBEREC	P1	PŘÍRODNÍ LINOLEUM	PS01	VÁPENNÁ OMÍTKA + VÝMALBA		2 x 12,5 SDK RF/GKF	S11, 3,8 m	TRVALÉ PRACOVIŠTĚ	18,97
114	PRACOVNA PEDAGOGŮ	13,21	KOBEREC	P1	PŘÍRODNÍ LINOLEUM	PS01	VÁPENNÁ OMÍTKA + VÝMALBA		2 x 12,5 SDK RF/GKF	S11, 3,8 m	TRVALÉ PRACOVIŠTĚ	14,84
115	PRACOVNA PEDAGOGŮ	12,68	KOBEREC	P1	PŘÍRODNÍ LINOLEUM	PS01	VÁPENNÁ OMÍTKA + VÝMALBA		2 x 12,5 SDK RF/GKF	S11, 3,8 m	TRVALÉ PRACOVIŠTĚ	14,80
116	PRACOVNA PEDAGOGŮ	21,79	KOBEREC	P1	PŘÍRODNÍ LINOLEUM	PS01	VÁPENNÁ OMÍTKA + VÝMALBA		2 x 12,5 SDK RF/GKF	S11, 3,8 m	TRVALÉ PRACOVIŠTĚ	20,62
117	ZASEDACÍ MÍSTNOST , SEKRETARIÁT KATEDRY	29,48	VLÝSKY	P1	VLÝSKY	PS03	VÁPENNÁ OMÍTKA + VÝMALBA		2 x 12,5 SDK RF/GKF	S11, 3,85 m	TRVALÉ PRACOVIŠTĚ	22,30
118	PRACOVNA PEDAGOGŮ	20,01	VLÝSKY	P1	VLÝSKY	PS03	VÁPENNÁ OMÍTKA + VÝMALBA		2 x 12,5 SDK RF/GKF	S11, 3,85 m	TRVALÉ PRACOVIŠTĚ	19,33
119	UČEBNA	37,72	KOBEREC	P2	PŘÍRODNÍ LINOLEUM	PS04	VÁPENNÁ OMÍTKA + VÝMALBA		2 x 12,5 SDK RF/GKF	S11, 3,85 m	TRVALÉ PRACOVIŠTĚ	24,65
120	UČEBNA	49,30	KOBEREC/PALUBOVÉ DESKY	P2	PŘÍRODNÍ LINOLEUM	PS04	VÁPENNÁ OMÍTKA + VÝMALBA		2 x 12,5 SDK RF/GKF	S11, 3,85 m	TRVALÉ PRACOVIŠTĚ	28,12
121	UČEBNA	56,08	KOBEREC/ PALUBOVÉ DESKY	P2	PŘÍRODNÍ LINOLEUM	PS04	VÁPENNÁ OMÍTKA + VÝMALBA		2 x 12,5 SDK RF/GKF	S11, 3,9 m	TRVALÉ PRACOVIŠTĚ	30,16
122	CENTRUM SLUŽEB	18,88	KOBEREC/ PALUBOVÉ DESKY	P2	PŘÍRODNÍ LINOLEUM	PS04	VÁPENNÁ OMÍTKA + VÝMALBA		2 x 12,5 SDK RF/GKF	S11, 3,9 m	TRVALÉ PRACOVIŠTĚ	18,99
123	PRACOVNA PEDAGOGŮ	37,82	KOBEREC/ PALUBOVÉ DESKY	P3	PŘÍRODNÍ LINOLEUM	P1	VÁPENNÁ OMÍTKA + VÝMALBA		2 x 12,5 SDK RF/GKF	S11, 3,9 m	TRVALÉ PRACOVIŠTĚ	24,41
124	TECHNICKÁ MÍSTNOST - SLP, MaR	9,39	KOBEREC	P3	PŘÍRODNÍ LINOLEUM	P1	VÁPENNÁ OMÍTKA + VÝMALBA		2 x 12,5 SDK RF/GKF	S11, 3,9 m		12,29
125	RECEPCE / VRÁTNICE	9,17	KOBEREC	P3	PŘÍRODNÍ LINOLEUM	P1	VÁPENNÁ OMÍTKA + VÝMALBA		2 x 12,5 SDK RF/GKF	S11, 3,9 m	TRVALÉ PRACOVIŠTĚ	12,13
126	SCHODIŠTĚ	50.37	KAMENNÉ STUPNĚ/ TERACOVÁ DLAŽBA	P3	KAMENNÉ STUPNĚ/ CEMENT. DLAŽBA	P2/PS18	VÁPENNÁ OMÍTKA + VÝMALBA					25,58
127	TECHNICKÁ MÍSTNOST	5,39	KOBEREC	P3	PŘÍRODNÍ LINOLEUM	P1	VÁPENNÁ OMÍTKA + VÝMALBA		2 x 12,5 SDK RF/GKF	S11, 3,95 m		9,51
128	KANCELÁŘ STUDIJNÍHO ODDĚLENÍ	13,74	KOBEREC	P3	PŘÍRODNÍ LINOLEUM	P1	VÁPENNÁ OMÍTKA + VÝMALBA		2 x 12,5 SDK RF/GKF	S11, 3,95 m	TRVALÉ PRACOVIŠTĚ	15,70
129	KANCELÁŘ STUDIJNÍHO ODDĚLENÍ	37,38	KOBEREC	P3	PŘÍRODNÍ LINOLEUM	P1	VÁPENNÁ OMÍTKA + VÝMALBA		2 x 12,5 SDK RF/GKF	S11, 3,95 m	TRVALÉ PRACOVIŠTĚ	24,30
130	UČEBNA PC	76,03	VLÝSKY/ KOBEREC/ DŘEV. PRKNA	P3	PŘÍRODNÍ LINOLEUM	P1	VÁPENNÁ OMÍTKA + VÝMALBA		2 x 12,5 SDK RF/GKF	S11, 3,95 m	POZN. 37 PC, TRVALÉ PRACOVIŠTĚ	36,14
131	PRACOVNÍK IT	32,96	KOBEREC	P3	PŘÍRODNÍ LINOLEUM	P1	VÁPENNÁ OMÍTKA + VÝMALBA		2 x 12,5 SDK RF/GKF	S11, 3,95 m	TRVALÉ PRACOVIŠTĚ	23,22
132	UMÝVÁRNA ŽENY	6,00	KERAMICKÁ DLAŽBA	P3	KERAM. DLAŽBA	P3	VÁPENNÁ OMÍTKA + VÝMALBA	V.O.1800 MM	1 x 12,5 SDK RBI/GKBI	S9, 3,3 m		10,35
133	WC ŽENY	11,32	KERAMICKÁ DLAŽBA	P3	KERAM. DLAŽBA	P3	VÁPENNÁ OMÍTKA + VÝMALBA	V.O.1800 MM	1 x 12,5 SDK RBI/GKBI	S9, 3,3 m		20,50
134	KNIHOVNA A STUDOVNA	107.39	KOBEREC/ PALUBOVÉ DESKY	P4	VLÝSKY	P20a,P20b	VÁPENNÁ OMÍTKA + VÝMALBA		2 x 12,5 SDK RF/GKF	S11, 5,0 m	TRVALÉ PRACOVIŠTĚ	41,44
135	UMÝVÁRNA	2,23	KOBEREC	P4	KERAM. DLAŽBA	P11	VÁPENNÁ OMÍTKA + VÝMALBA	V.O.1800 MM	2 x 12,5 SDK RFI/GKFI	S10, 3,3 m		5,98
136	WC	1,56	KOBEREC	P4	KERAM. DLAŽBA	P11	VÁPENNÁ OMÍTKA + VÝMALBA	V.O.1800 MM	2 x 12,5 SDK RFI/GKFI	S10, 3,3 m		5,01
137	CHODBA	22,30	-	-	CEMENT. DLAŽBA	P9	VÁPENNÁ OMÍTKA + VÝMALBA		1 x 12,5 SDK RB/GKB	S8, 4,05 m		27,86
138	PRACOVNA PEDAGOGŮ	12,82	-	-	PŘÍRODNÍ LINOLEUM	P10	VÁPENNÁ OMÍTKA + VÝMALBA		1 x 12,5 SDK RB/GKB	S8, 4,05 m	TRVALÉ PRACOVIŠTĚ	14,77
139	PRACOVNA PEDAGOGŮ	12,77	-	-	PŘÍRODNÍ LINOLEUM	P10	VÁPENNÁ OMÍTKA + VÝMALBA		1 x 12,5 SDK RB/GKB	S8, 4,05 m	TRVALÉ PRACOVIŠTĚ	14,75
140	PRACOVNA PEDAGOGŮ	12,76	-	-	PŘÍRODNÍ LINOLEUM	P10	VÁPENNÁ OMÍTKA + VÝMALBA		1 x 12,5 SDK RB/GKB	S8, 4,05 m	TRVALÉ PRACOVIŠTĚ	14,75
141	PRACOVNA PEDAGOGA	12,56	-	-	PŘÍRODNÍ LINOLEUM	P10	VÁPENNÁ OMÍTKA + VÝMALBA		1 x 12,5 SDK RB/GKB	S8, 4,05 m	TRVALÉ PRACOVIŠTĚ	14,66
142	ZASEDACÍ MÍSTNOST, SEKRETARIÁT KATEDRY	23,42	-	-	PŘÍRODNÍ LINOLEUM	P10	VÁPENNÁ OMÍTKA + VÝMALBA		1 x 12,5 SDK RB/GKB	S8, 4,05 m		20,74
143	UMÝVÁRNA MUŽI	6,32	KERAMICKÁ DLAŽBA	P3	KERAM. DLAŽBA	P3	VÁPENNÁ OMÍTKA + VÝMALBA	V.O.1800 MM	1 x 12,5 SDK RBI/GKBI	S9, 3,3 m		10,52
144	WC MUŽI	6,76	KERAMICKÁ DLAŽBA	P3	KERAM. DLAŽBA	P3	VÁPENNÁ OMÍTKA + VÝMALBA	V.O.1800 MM	1 x 12,5 SDK RBI/GKBI	S9, 3,3 m		13,87
145	WC HANDICAP	3,50	KERAMICKÁ DLAŽBA	P3	KERAM. DLAŽBA	P3	VÁPENNÁ OMÍTKA + VÝMALBA	V.O.1800 MM	1 x 12,5 SDK RBI/GKBI	S9, 3,3 m		7,51
V1	VÝTAH		-	-	-	-	-					
V2	VÝTAH		-	-	-	-	-					
PLOCHA CELKEM		1163.05										

V MÍSTNOSTECH, KTERÉ NEJSOU OZNAČENY JAKO TRVALÉ PRACOVIŠTĚ SE O TRVALÉ PRACOVIŠTĚ NEJEDNÁ

LEGENDA MATERIÁLŮ

- STÁVAJÍCÍ NEROZLIŠENÉ KONSTRUKCE
- BOURANÉ KONSTRUKCE BEZ ROZLIŠENÍ
- ZDIVO Z CIHEL PLNÝCH
- BETON PROSTÝ
- BETON VYZTUŽENÝ (TŘÍDA BETONU A ZPŮSOB VYZTUŽENÍ DLE STAVEBNĚ KONSTRUKČNÍHO ŘEŠENÍ)
- IZOLACE TEPELNÁ (PIR, XPS, MINERÁLNÍ VLNA) - DLE SKLADEB
- ZDIVO Z KERAMICKÝCH TVÁRNIC S MINERÁLNÍ IZOLACÍ TL. 300, 440MM
- ZDIVO Z KERAMICKÝCH TVÁRNIC TL. 175, 140, 115MM
- ZDIVO Z KERAMICKÝCH AKUSTICKÝCH TVÁRNIC TL. 200MM
- ZDIVO Z PÓROBETONOVÝCH TVÁRNIC TL. 150 MM
- ZDIVO Z KERAMICKÝCH TVÁRNIC TL. 300, 440MM
- BETON VYZTUŽENÝ (TŘÍDA BETONU A ZPŮSOB VYZTUŽENÍ DLE STAVEBNĚ KONSTRUKČNÍHO ŘEŠENÍ) ULOŽEN DO BEDNÍCÍCH TVÁRNIC
- ŠTĚRKOVÝ HUTNĚNÝ NÁSYP
- ZEMINA ROSTLÁ
- SOUSEDNÍ OBJEKT
- NOVÉ VENKOVNÍ ZPEVNĚNÉ PLOCHY - ŽULOVÁ KOSTKA
- NOVÉ VENKOVNÍ ZPEVNĚNÉ PLOCHY - BETONOVÁ DLAŽBA
- NOVÉ VENKOVNÍ PLOCHY - ZELEŇ

LEGENDA POZNÁMEK:

Pozn. 1 - Bourání stávající římsy
Pozn. 2 - Nově vytvořené okenní otvory osazeny původními výplněmi. Přemístění z bouraných otvorů v propojení přístavby (m.č. 104, 243)
Pozn. 3 - Okenní výplně přemístěny do nové polohy - m.č. 113
Pozn. 4 - Předpokládaná poloha komínových průduchů dle nalezených historických výkresů. Ověření polohy komínových těles a jednotlivých průduchů na místě před započetím prací..
Částečné vybourání komínového tělesa v jednotlivých patrech po detailním prozkoumání jeho funkčnosti
Pozn. 5 - Nový anglický dvorek, zakryto zámečnickou konstrukcí z pororoštu
Pozn. 6 - Okenní výplně opatřeny požární žaluzií, napojeno na EPS, elektrocké ovládání, osazení z vnitřní strany otvoru, žaluzie bude splňovat požadavky dle PBŘ
Pozn. 7 - Bourání stěny, využití stávající zazděné balustrády jako zábradlí. Opětovné použití dochované části zábradlí a zbylé části jeho replikou.
Pozn. 8 - Chladící jednotka
Pozn. 9 - Vybourání ocelové kce. vloženého mezipatra
Pozn. 10 - Stáv. VZT jednotky - demontáž
Pozn. 11 - Revizní poklop 600x600 mm, poklop zapuštěný do podlahy, povrchová úprava totožná s podlahovou krytinou

Pozn. AKU1 - Akustický obklad v. 2000 mm
Pozn. AKU2 - Akustický podhled kontaktní

- plochy dvora jsou detailně popsány v IO 01 Zpevněné plochy a komunikace

Obecně:

- Konstrukce nové přístavby bude po výšce patřičně oddilatována od stávající konstrukce objektu UHK, vč. základových konstrukcí
- Volný mobiliář - schématické umístění pro účel umístění koncových prvků TZB
- Veškeré zachovávané stávající konstrukce, do kterých nebude zasahováno či kontrukce, které budou opravovány nebo repasovány, budou po dobu realizace stavby náležitě zajištěny a ochráněny před poškozením nebo degradací v důsledku vlivů stavby.
- V případě rozporu v dimenzí zachovávaných konstrukcí ve výkrese a ve skutečném stavu bude respekován skutečný stav, případně bude ověřeno v rámci AD
- Zjištěné polohy komínů a průduchů jsou pouze orientační dle SHP

ZNAČKA	DATUM	PŘEDMĚT REVIZE	REVIZI PROVEDL
REVIZE			

±0,000 = 232,649 m n.m.

Souřadnicový systém: S-JTSK
Výškový systém: Bpv

Tento dokument požívá ochrany dle zákona č. 121/2000 Sb. (Autorský zákon)
Originál tohoto výkresu a návrh řešení na něm zobrazený je majetkem autora a firmy Architekti Hrůša & spol., Ateliér Brno, s.r.o.
Tento výkres nesmí být - vyjma zřejmého účelu, pro nějž byl pořízen - používán a žádným způsobem nerespektujícím ustanovení Autorského zákona nebo dohodu klienta a hlavního architekta (autora) poskytnut třetí osobě.

HLAVNÍ ARCHITEKT (AUTOR) : prof. Ing. arch. PETR HRŮŠA
VEDOUCÍ PROJEKTU / HLAVNÍ INŽENÝR PROJEKTU (HIP): prof. Ing. arch. PETR HRŮŠA / Ing. arch. Petr Levý
ZODPOVĚDNÝ PROJEKTANT / ZPRACOVAL: Ing. arch. Kateřina Holmanová, Ing. arch. Lucie Jestřábová, Ing. Kateřina Pilhalová, Bc. Lukáš Hodek
KLIENT ZAKÁZKY : Universita Hradec Králové, Rokitanského 62, 500 03 Hradec Králové
INVESTOR ZAKÁZKY : Universita Hradec Králové, Rokitanského 62, 500 03 Hradec Králové
FIRMA: Architekti Hrůša & spol., Ateliér Brno, s.r.o.
Žižkova 5, 602 00 Brno
tel. 541 243 829, fax 541 243 831
E - mail : info @ atelierbrno.cz
http://www. hrusa-atelierbrno.cz
IČO 255 175 62, DIČ CZ 255 175 62
Obchodní rejstřík oddíl C, vložka 29562

FÁZE (STUPEŇ DOKUMENTACE): DOKUMENTACE PRO VYDÁNÍ STAVEBNÍHO POVOLENÍ		KONTROLA	Ing. arch. VÍT ZENKL
NÁZEV ZAKÁZKY (DÍLO): Modernizace a rekonstrukce budov B a C Univerzity Hradec Králové, náměstí Svobody		DATUM	02/2019
		ZAKÁZKA ČÍSLO	16052
ČÁST DOKUMENTACE: D DOKUMENTACE STAVBY		OBJEKT	BUDOVA "B"
		MĚŘÍTKO	1/100
DOKUMENT (VÝKRES)	BUDOVA "B" UHK, parc. č. st. 425, parc. č. 1588 PŮDORYS 1.NP	Č. VÝKRESU / REVIZE	PARÉ
		D.1.1.b.103	