


ŠATNÍ TYČ

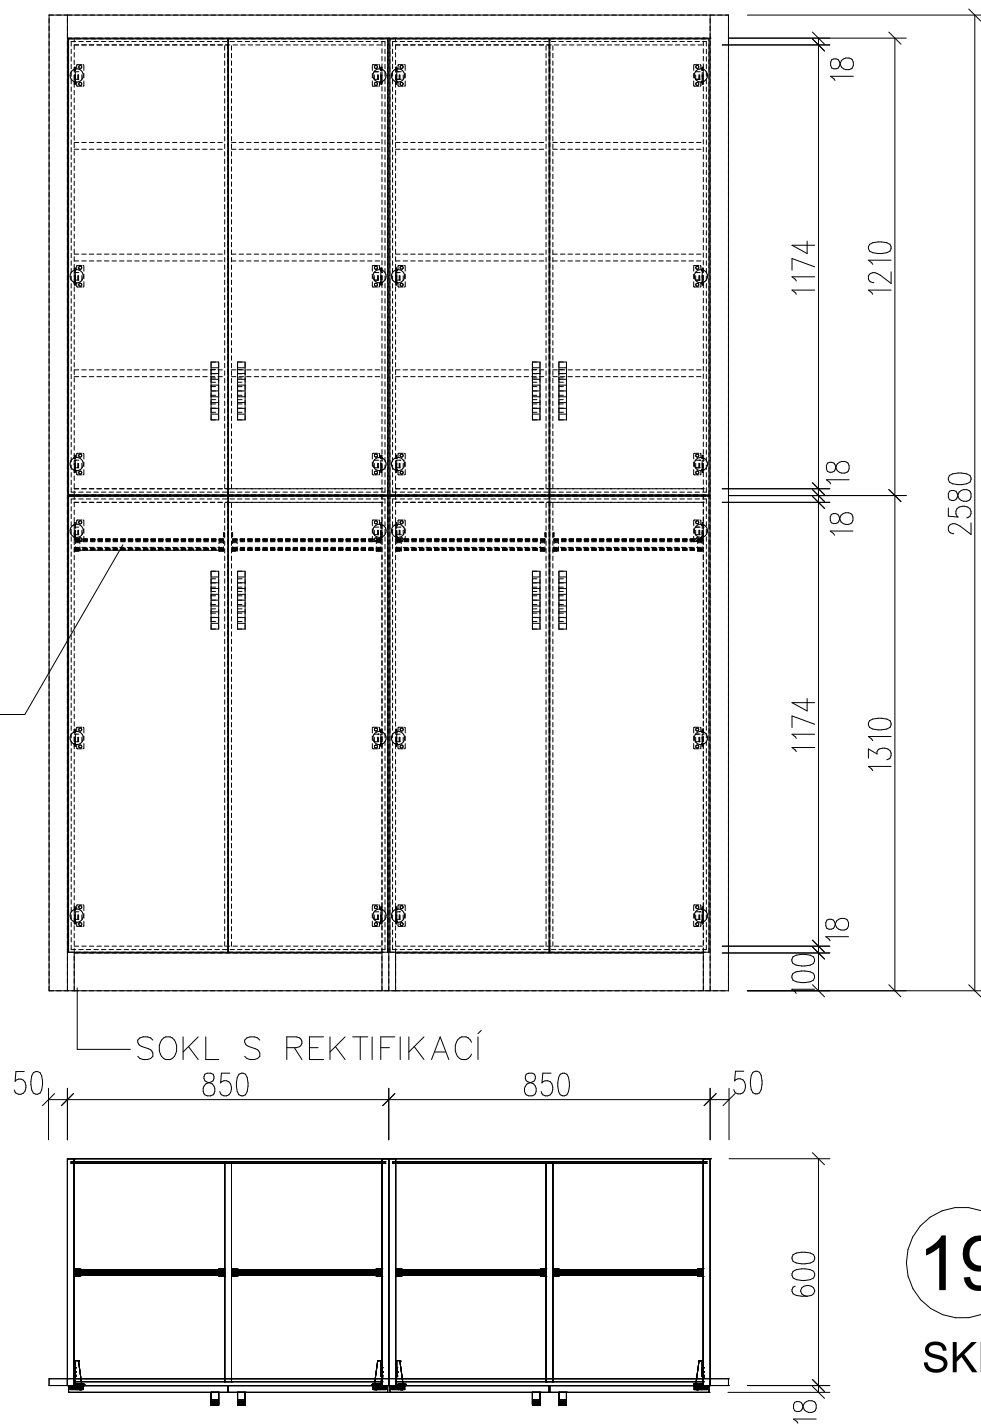

19

SKŘÍŇ ÚLOŽNÁ 4-DÍLNÁ VESTAVNÁ SE ZALIŠTOVÁNÍM

